


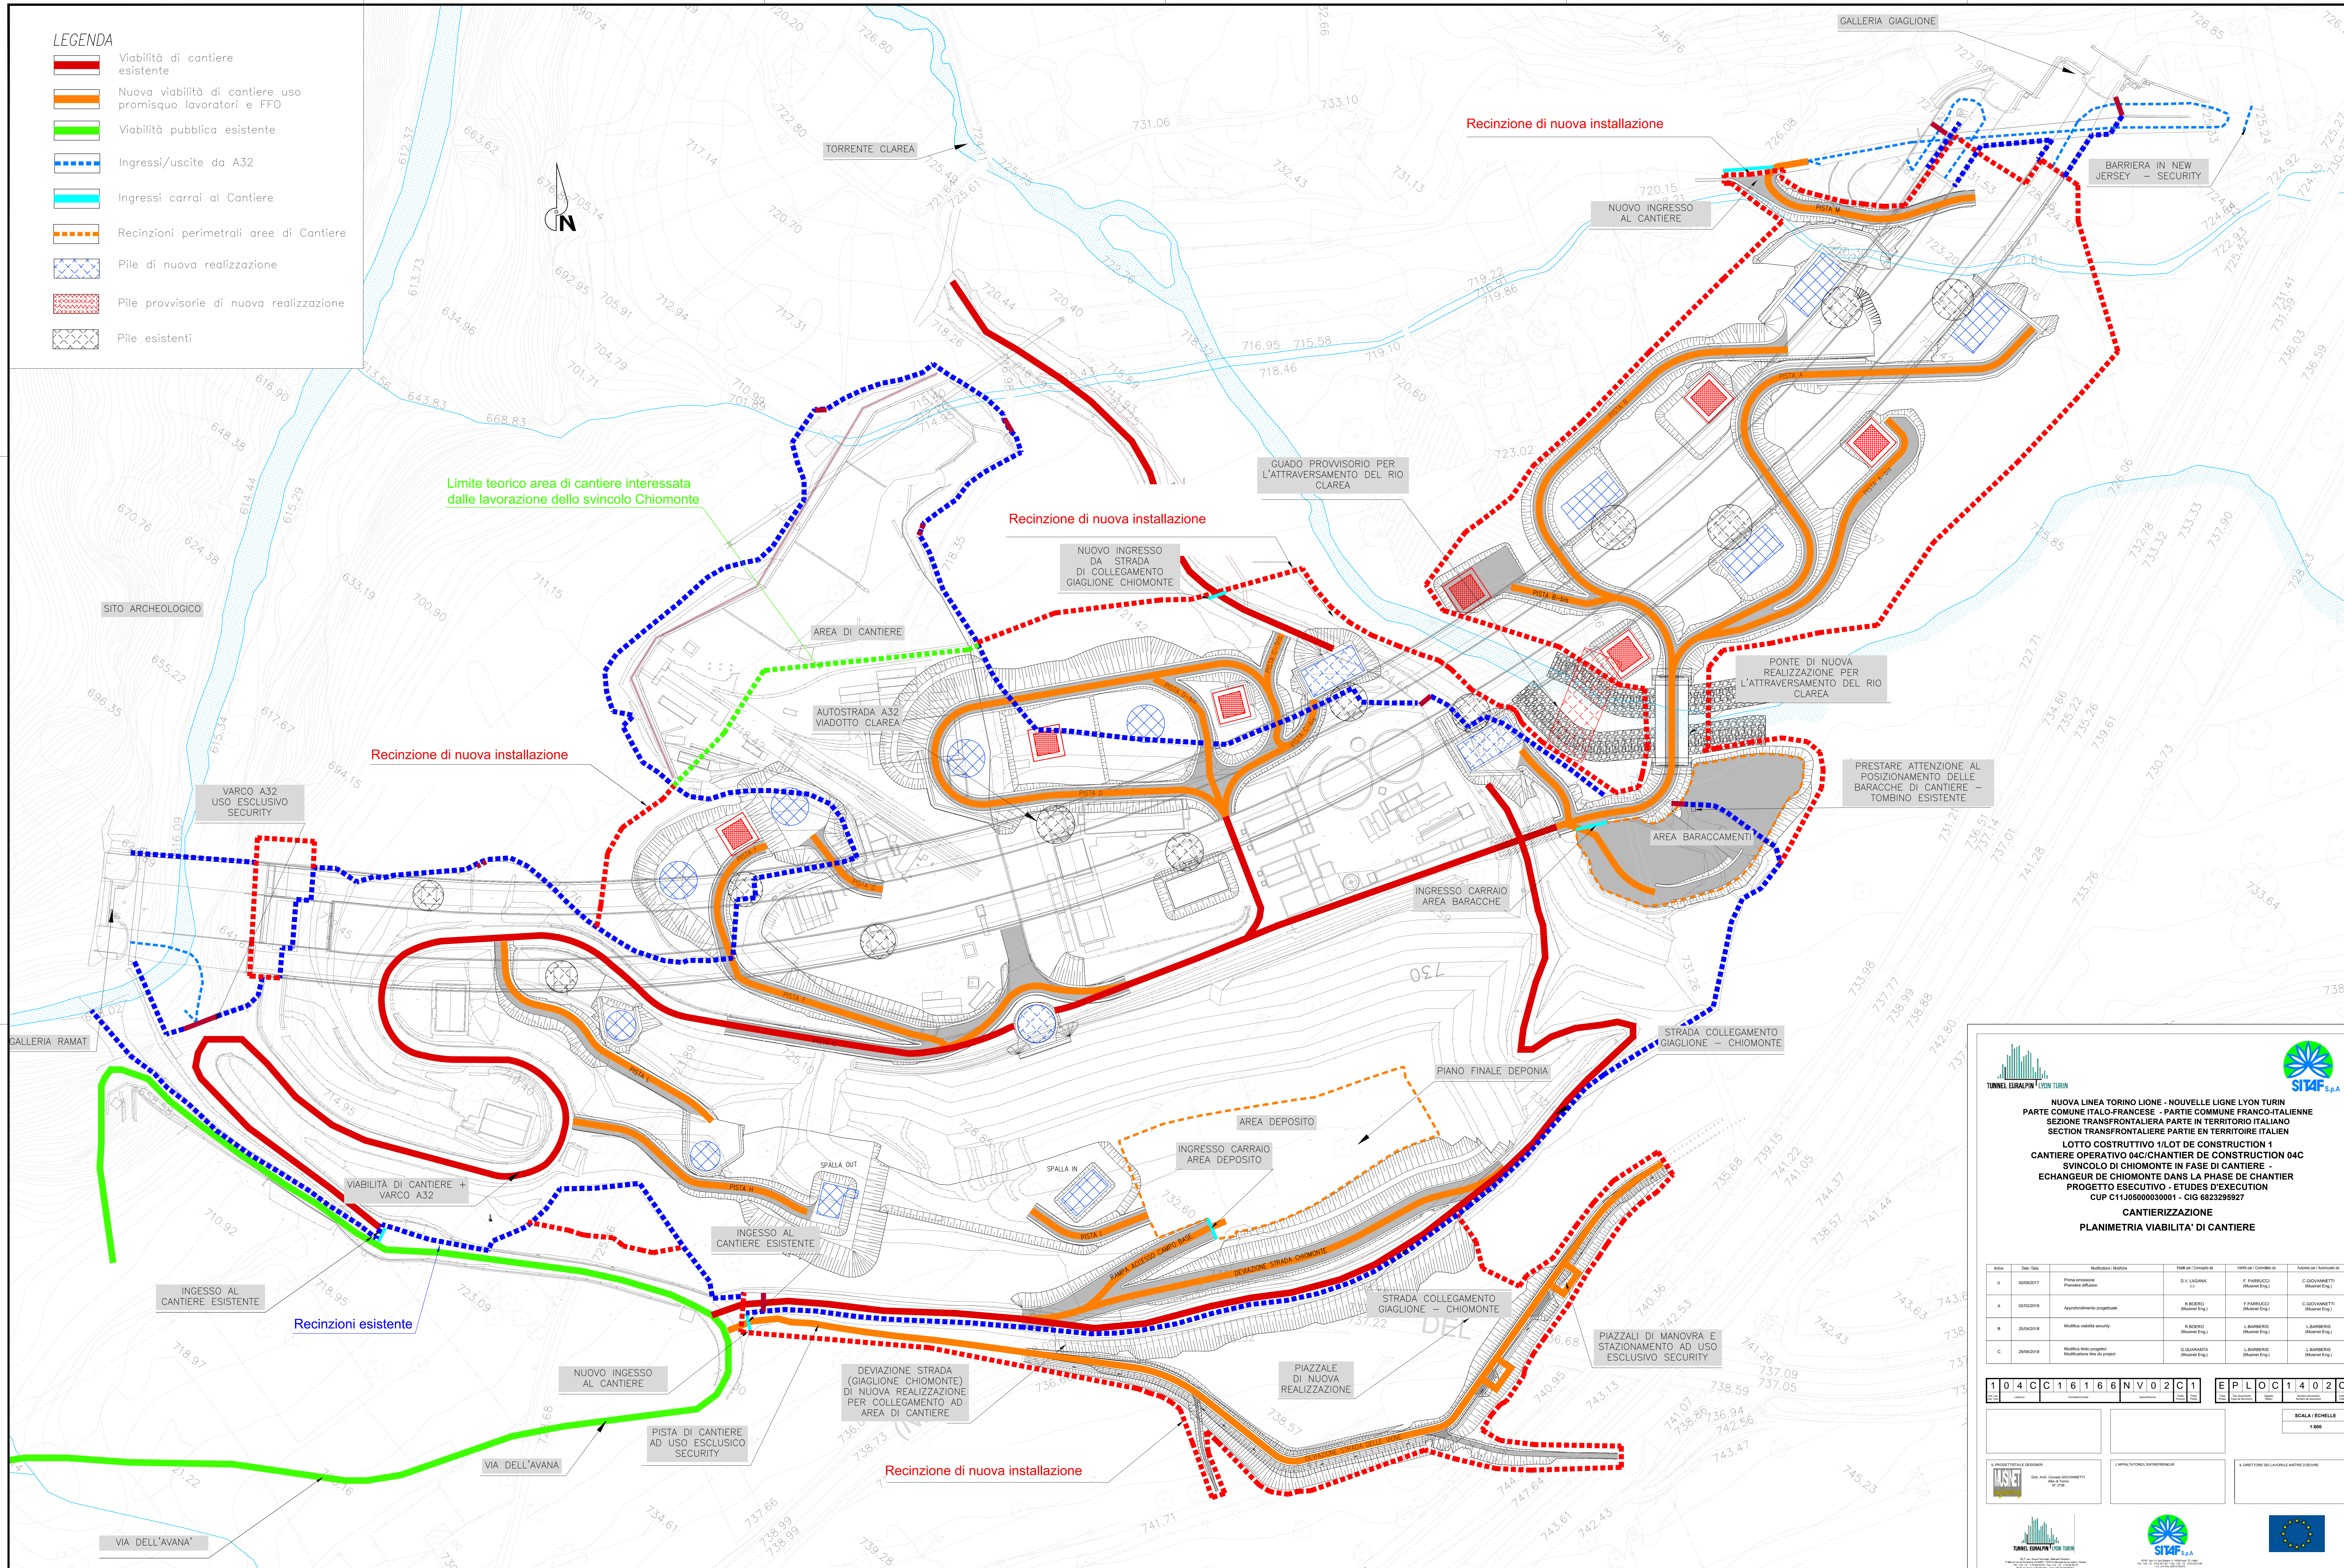

LEGENDA

-  Viabilità di cantiere esistente
-  Nuova viabilità di cantiere uso promiscuo lavoratori e FFO
-  Viabilità pubblica esistente
-  Ingressi/uscite da A32
-  Ingressi carrai al Cantiere
-  Recinzioni perimetrali aree di Cantiere
-  Pile di nuova realizzazione
-  Pile provvisorie di nuova realizzazione
-  Pile esistenti



NUOVA LINEA TORINO LIONE - NOUVELLE LIGNE LYON TURIN
 PARTE COMUNE ITALO-FRANCESE - PARTIE COMMUNE FRANCO-ITALIENNE
 SEZIONE TRANSFRONTALIERA PARTE IN TERRITORIO ITALIANO
 SECTION TRANSFRONTALIERE PARTIE EN TERRITOIRE ITALIEN
 LOTTO COSTRUTTIVO 1/LOT DE CONSTRUCTION 1
 CANTIERE OPERATIVO 04C/CHANTIER DE CONSTRUCTION 04C
 SVINCOLO DI CHIOMONTE IN FASE DI CANTIERE
 ECHANGEUR DE CHIOMONTE DANS LA PHASE DE CANTIER
 PROGETTO ESECUTIVO - ETUDES D'EXECUTION
 CUP C11J05000030001 - CIG 6823295927

**CANTIERIZZAZIONE
PLANIMETRIA VIABILITA' DI CANTIERE**

ID	Descr. / Note	Aut. / Cons. di	Veri per / Controlli da	Autore per / Autocore di
0	30002017	Prova esecutiva Prestazioni ufficio	D.V. LAGANÀ (Maurer Eng)	C. GIOVANNETTI (Maurer Eng)
A	00000104	Approfondimento progettuali	R. SOGNO (Maurer Eng)	L. BARBERIS (Maurer Eng)
B	20000104	Modifica viabilità security	R. SOGNO (Maurer Eng)	L. BARBERIS (Maurer Eng)
C	20000104	Modifica tracciato progetto Modellazione tracciato progetto	G. GIOVANNETTI (Maurer Eng)	L. BARBERIS (Maurer Eng)

104C

16166

N

02C1

E

P

L

O

C

1402C

SCALA / ECHELLE
1:500

