


NOTE GENERALI

- TUTTE LE DIMENSIONI SONO ESPRESSE IN CENTIMETRI
- TUTTE LE QUOTE ALTIMETRICHE E LE COORDINATE SONO ESPRESSE IN METRI
- LE QUOTE ESPRESSE SONO DI PROGETTO

PIANTA PIANO COPERTURA

Rapp. 1:50

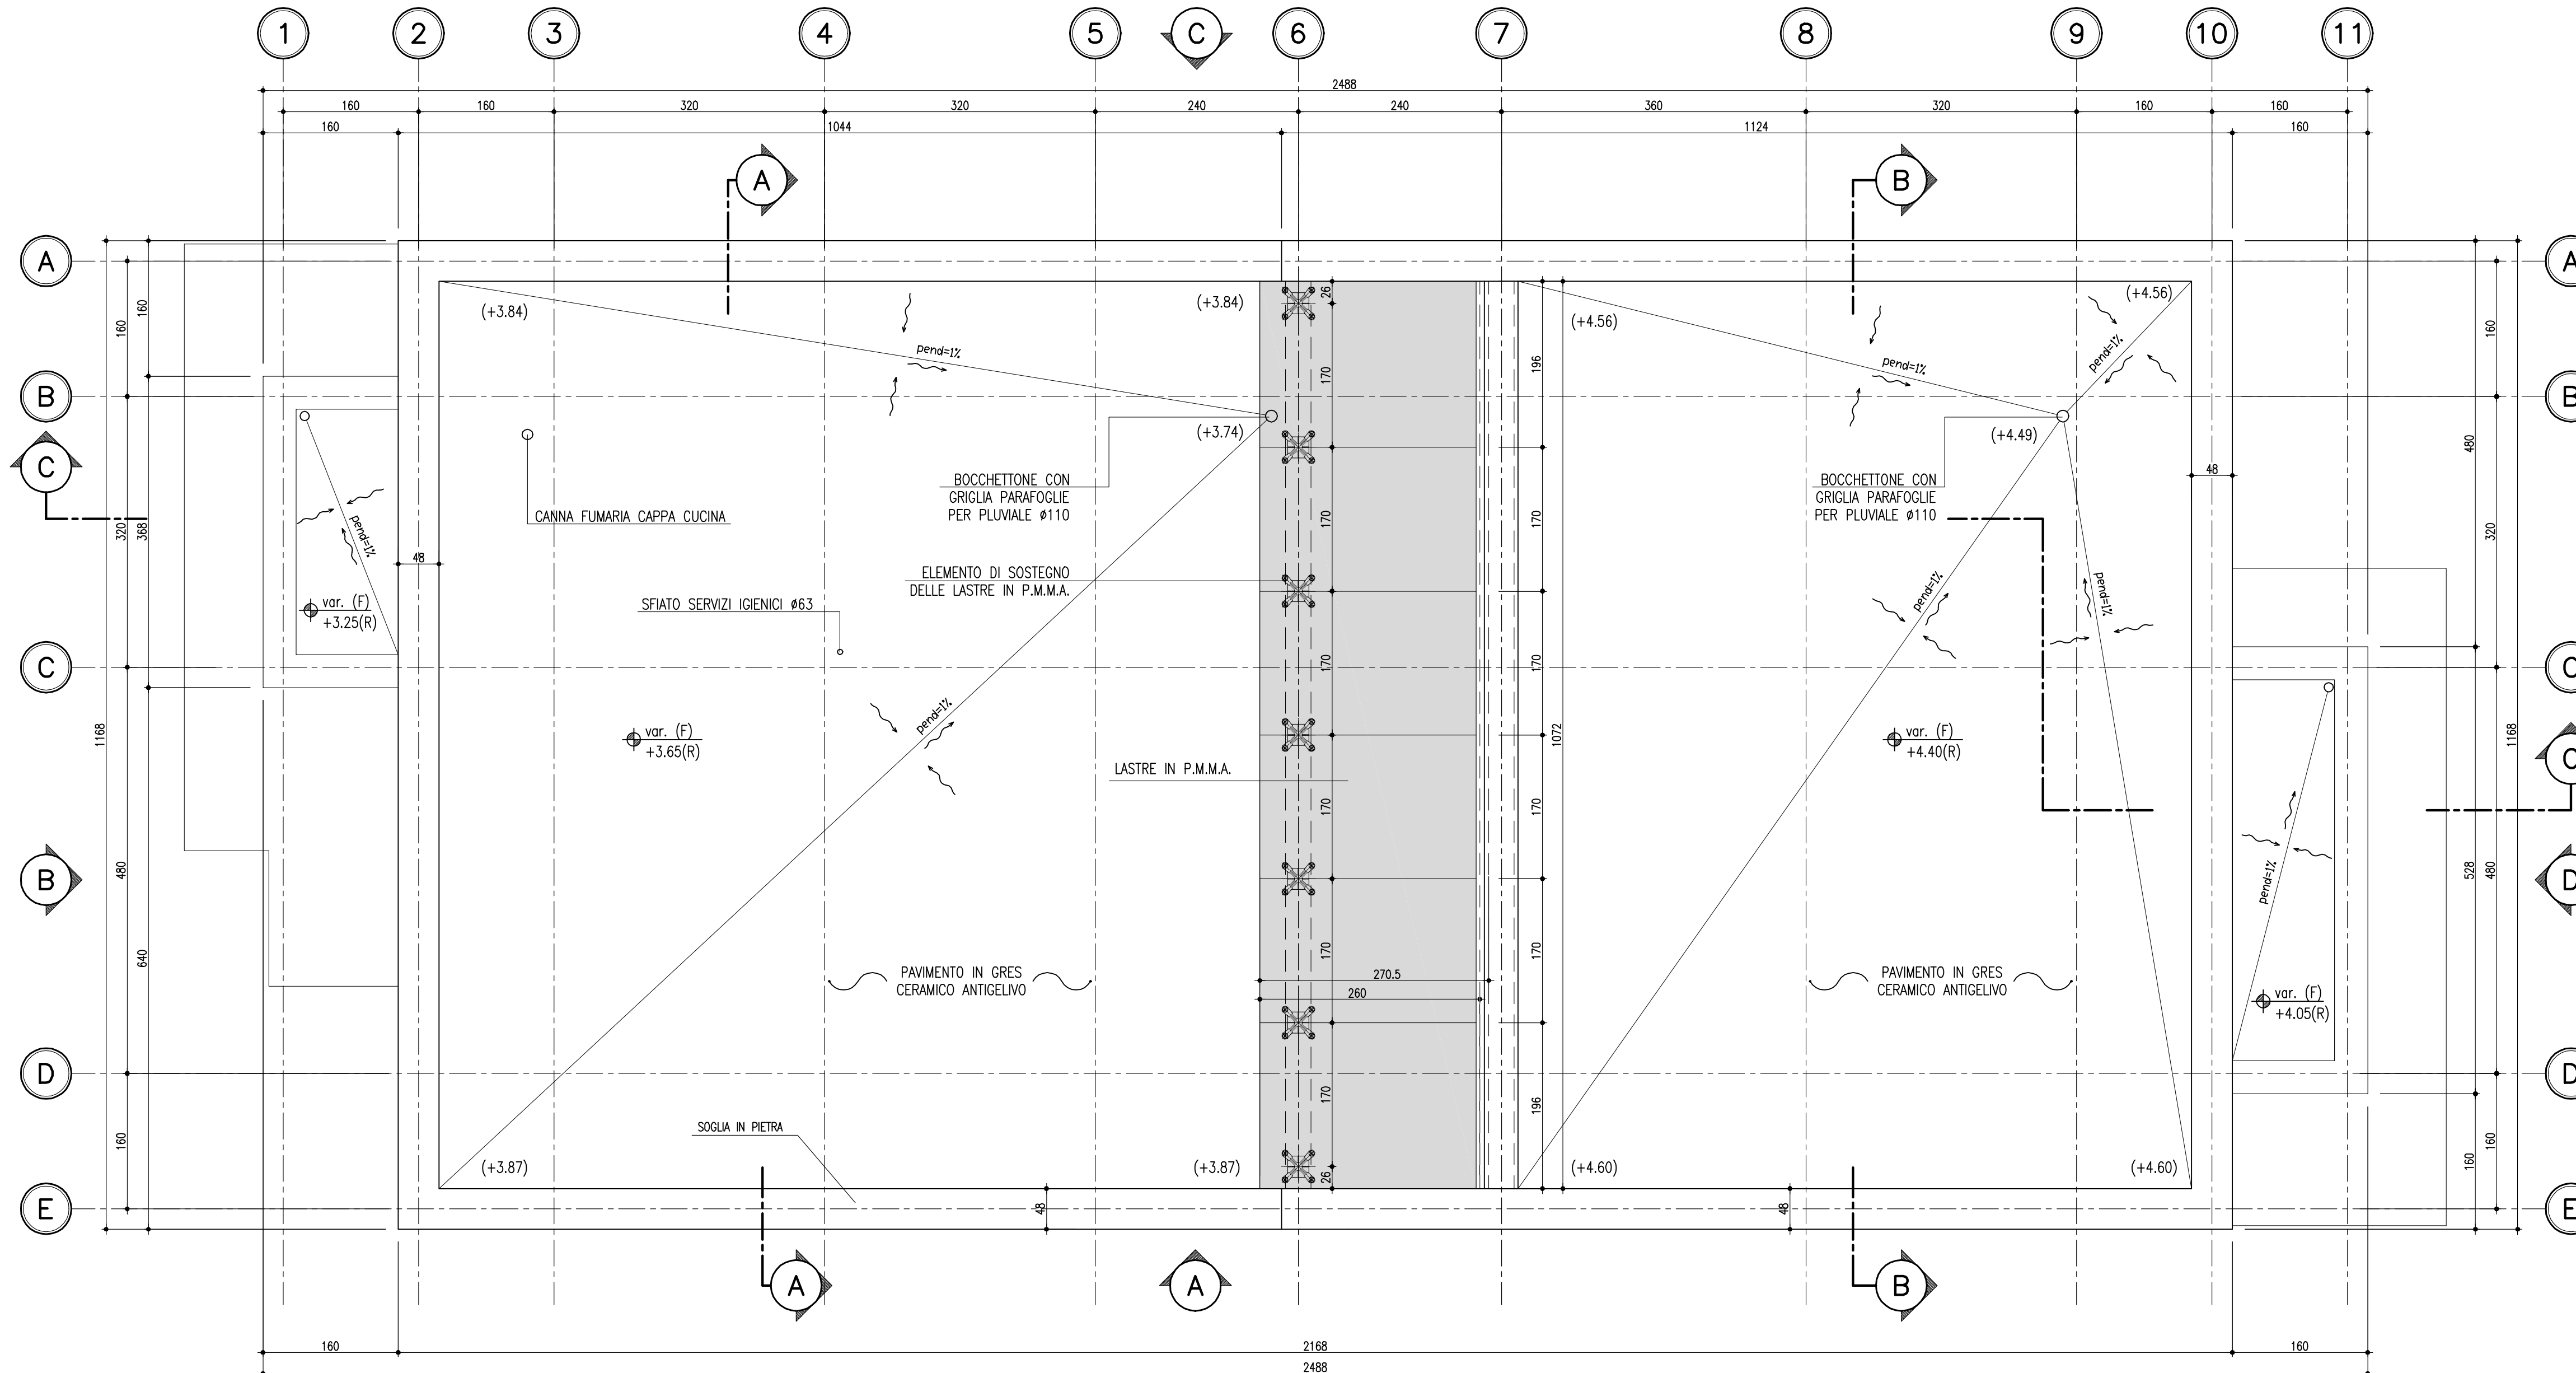

Società Autostrada Tirrenica p.A.  
GRUPPO AUTOSTRADALE PER L'ITALIA S.p.A.

**AUTOSTRADA (A12) : ROSIGNANO – CIVITAVECCHIA**  
**LOTTO 4**  
**TRATTO: GROSSETO SUD-FONTEBLANDA**  
**PROGETTO DEFINITIVO**  
INFRASTRUTTURA STRATEGICA DI PREMINENTE INTERESSE NAZIONALE LE CUI PROCEDURE DI APPROVAZIONE SONO REGOLATE DALL' ART. 161 DEL D.LGS. 163/2006

**S4 - BARRIERA DI ESAZIONE DI FONTEBLANDA AL Km 16+050**  
**PARTE STRADALE**  
**FABBRICATO DI STAZIONE ED IMPIANTI**  
**PIANTA PIANO COPERTURA**

<p><b>IL RESPONSABILE PROGETTAZIONE SPECIALISTICA</b> Ing. Fulvio Di Taddeo Ord. Ingg. Teramo N.358 RESPONSABILE UFFICIO SVE/PCM</p>	<p><b>IL RESPONSABILE INTEGRAZIONE PRESTAZIONI SPECIALISTICHE</b> Ing. Alessandro Aft Ord. Ingg. Milano N. 20015 COORDINATORE GENERALE APS</p>	<p><b>IL DIRETTORE TECNICO</b> Ing. Maurizio Torrisi Ord. Ingg. Milano N. 16492 RESPONSABILE DIREZIONE SVILUPPO INFRASTRUTTURE</p>
---	---	---

<p>REF. ELABORATO</p>	<p>DIRIGENTE</p>	<p>FILE</p>	<p>DATA: FEBBRAIO 2011</p>	<p>REVISIONE</p>
<p>codice commessa</p>	<p>N/Proj</p>	<p>unità</p>	<p>n. progressivo</p>	<p>n.</p>
<p>12 12 14 01</p>	<p>PCM051</p>	<p>1</p>	<p>1:50</p>	<p>data</p>

<p><b>spea</b> ingegneria europea</p>	<p>ELABORAZIONE GRAFICA A CURA DI : ELABORAZIONE PROGETTUALE A CURA DI :</p>
<p>CONSULENZA A CURA DI :</p>	<p>IL RESPONSABILE UFFICIO/UNITA'</p>

<p><b>RESPONSABILE DI COMMESSA</b> Ing. Giambattista Branaccio Ord. Ingg. Roma N. 15710</p>	<p><b>VISTO DEL COMMITTENTE</b></p>	<p><b>VISTO DEL CONCEDENTE</b></p>
---	-------------------------------------	------------------------------------

IL PRESENTE DOCUMENTO NON POTRA' ESSERE COPIATO, RIPRODOTTO O ALTRIMENTI PUBBLICATO, IN TUTTO O IN PARTE, SENZA IL CONSENSO SCRITTO DELLA SOC. AUTOSTRADALE PER L'ITALIA S.P.A. OGNI UTILIZZO NON AUTORIZZATO SARAN' PERSEGUITO A NORMA DI LEGGE. THIS DOCUMENT MAY NOT BE COPIED, REPRODUCED OR PUBLISHED, EITHER IN PART OR IN ITS ENTIRETY, WITHOUT THE WRITTEN PERMISSION OF SOC. AUTOSTRADALE PER L'ITALIA S.P.A. UNAUTHORIZED USE WILL BE PROSECUTED BY LAW.