


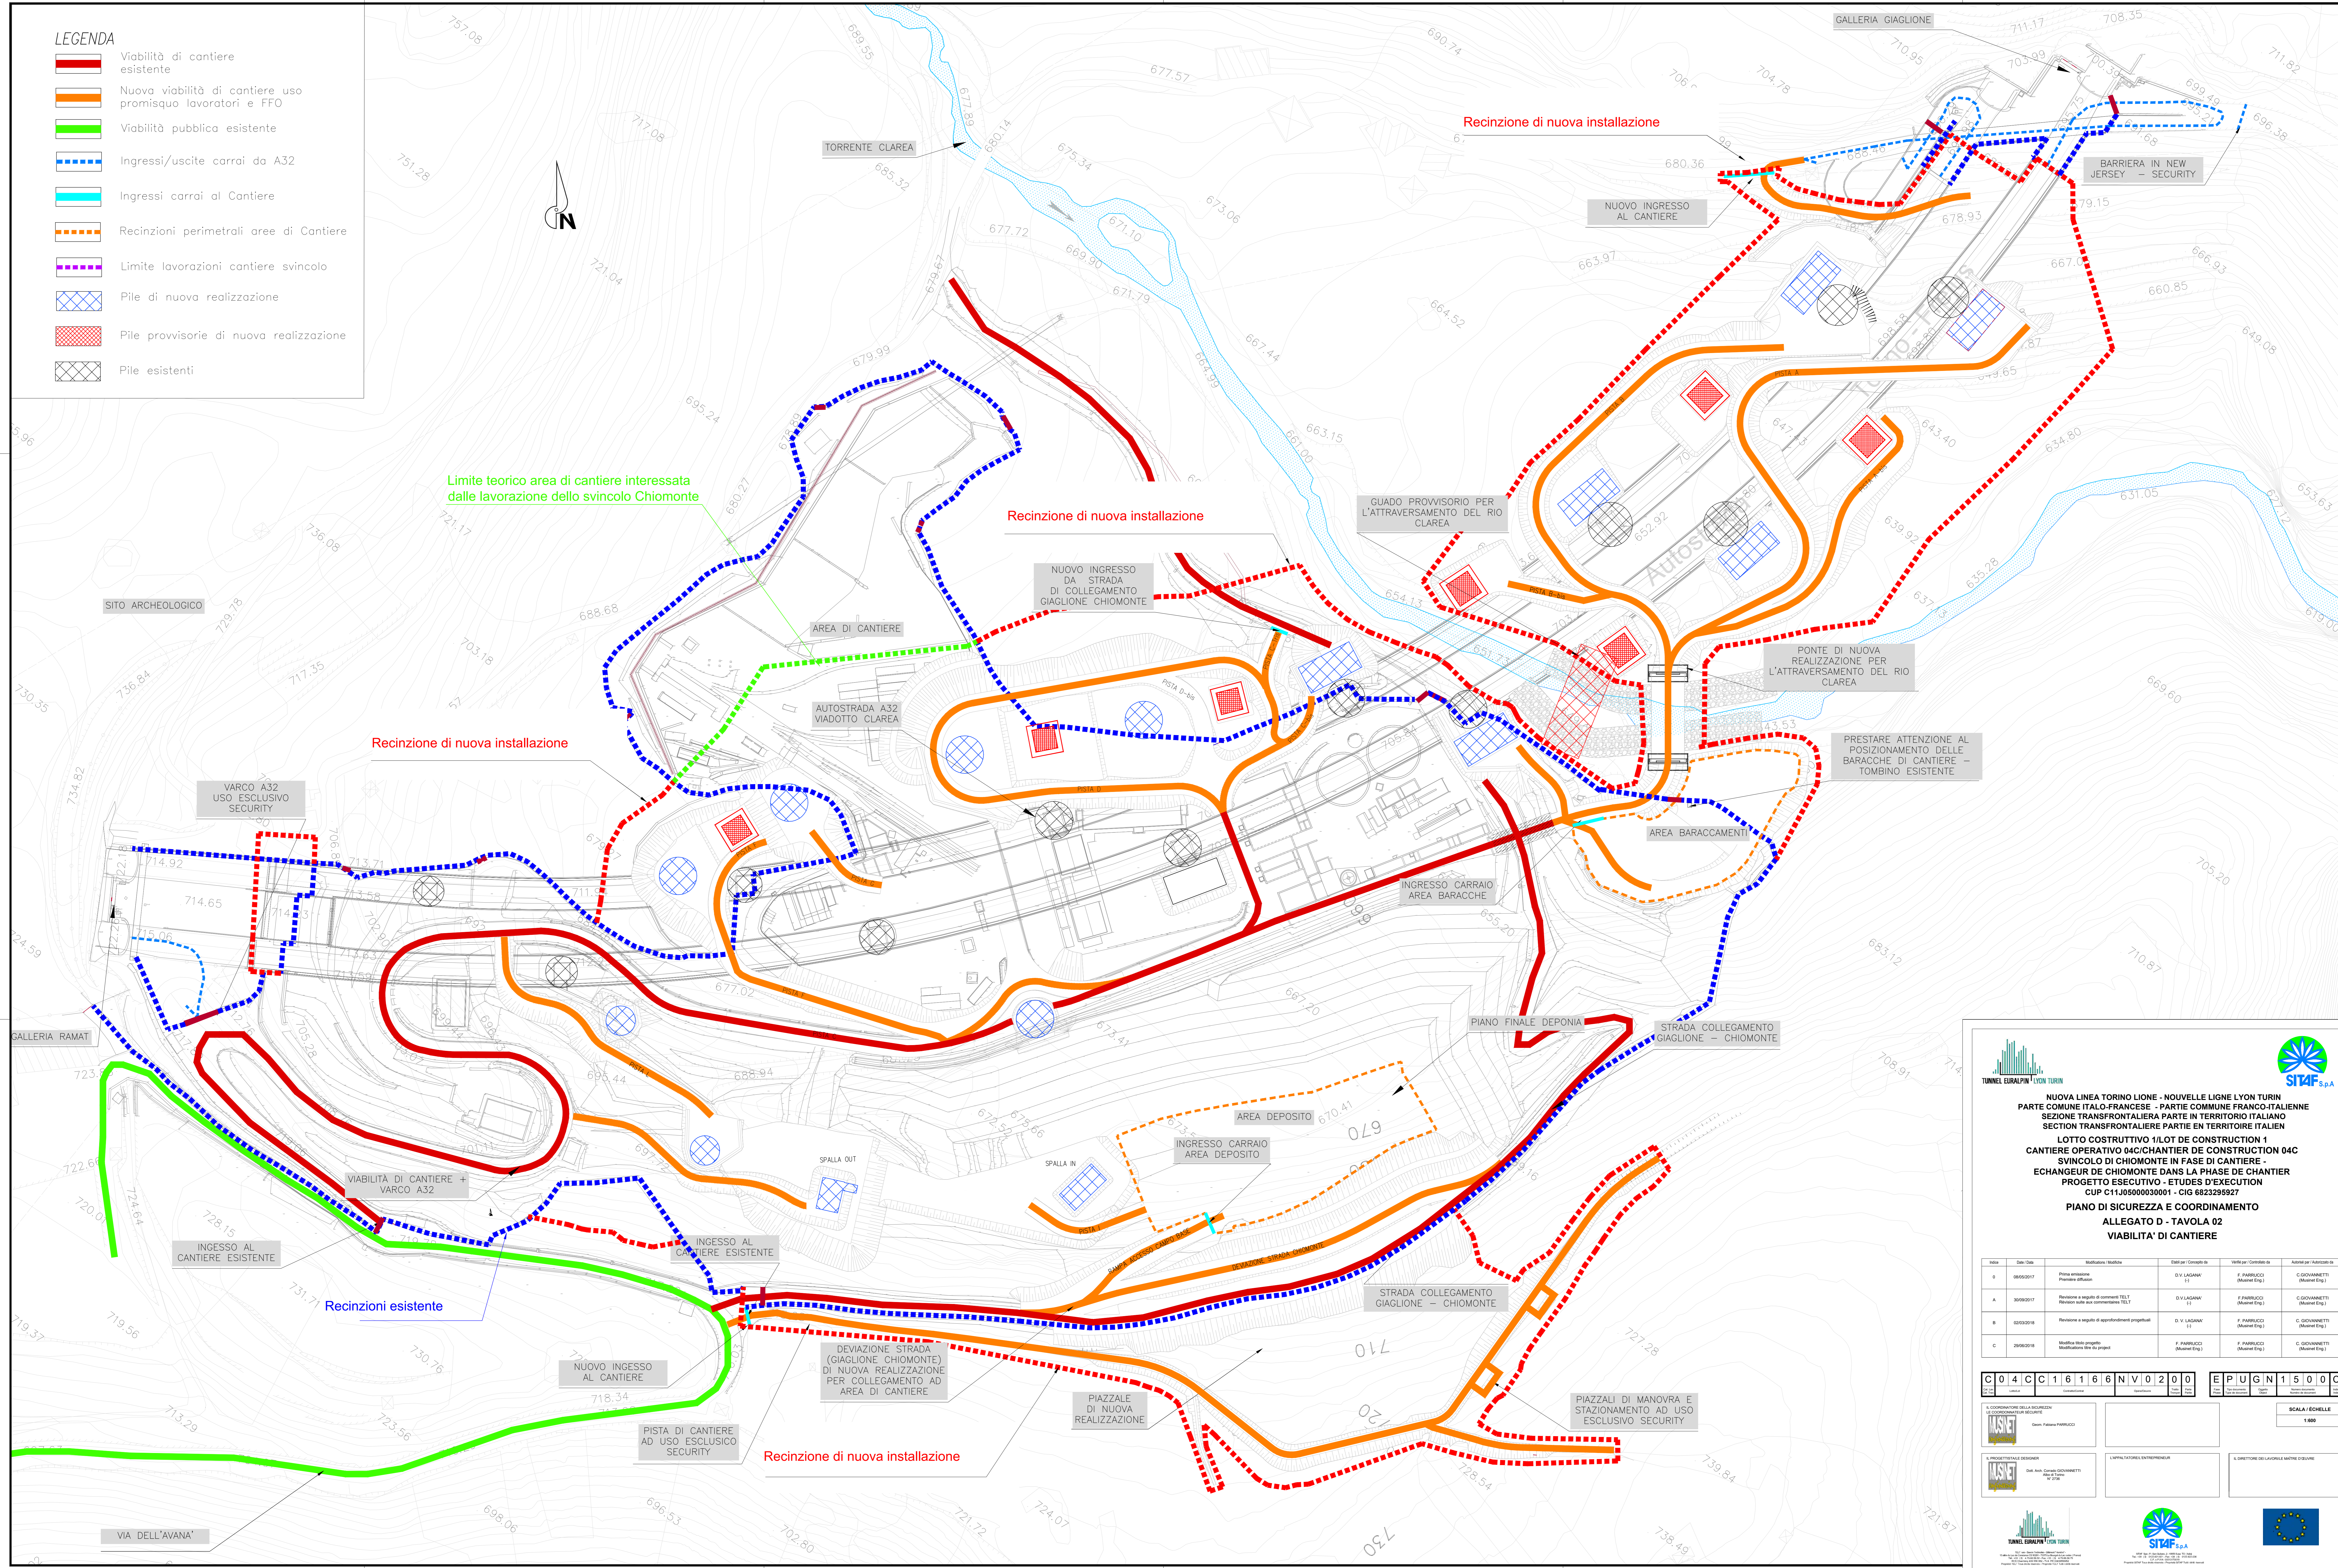

**LEGENDA**

-  Viabilità di cantiere esistente
-  Nuova viabilità di cantiere uso promiscuo lavoratori e FFO
-  Viabilità pubblica esistente
-  Ingressi/uscite carrai da A32
-  Ingressi carrai al Cantiere
-  Recinzioni perimetrali aree di Cantiere
-  Limite lavorazioni cantiere svincolo
-  Pile di nuova realizzazione
-  Pile provvisorie di nuova realizzazione
-  Pile esistenti



**NUOVA LINEA TORINO LIONE - NOUVELLE LIGNE LYON TURIN**  
**PARTE COMUNE ITALO-FRANCESE - PARTIE COMMUNE FRANCO-ITALIENNE**  
**SEZIONE TRANSFRONTALIERA PARTE IN TERRITORIO ITALIANO**  
**SECTION TRANSFRONTALIERE PARTIE EN TERRITOIRE ITALIEN**


**LOTTO COSTRUTTIVO 1/LOT DE CONSTRUCTION 1**  
**CANTIERE OPERATIVO 04C/CHANTIER DE CONSTRUCTION 04C**  
**SVINCOLO DI CHIOMONTE IN FASE DI CANTIERE -**  
**ECHANGEUR DE CHIOMONTE DANS LA PHASE DE CHANTIER**  
**PROGETTO ESECUTIVO - ETUDES D'EXECUTION**  
**CUP C11J05000030001 - CIG 6823295927**


**PIANO DI SICUREZZA E COORDINAMENTO**  
**ALLEGATO D - TAVOLA 02**  
**VIABILITA' DI CANTIERE**

INDICAZIONE	DATA	MODIFICAZIONE / DESCRIZIONE	ELABORATO DA	VERIFICATO DA	APPROVATO DA
D	08/05/2017	Primo intervento	F. FARRUGIO (Maurist Eng)	D.V. LAGANA (Maurist Eng)	C. GIOVANNETTI (Maurist Eng)
A	30/09/2017	Revisione a seguito di commenti TELL	D.V. LAGANA (Maurist Eng)	F. FARRUGIO (Maurist Eng)	C. GIOVANNETTI (Maurist Eng)
B	02/03/2018	Revisione a seguito di approfondimenti progettuali	D.V. LAGANA (Maurist Eng)	F. FARRUGIO (Maurist Eng)	C. GIOVANNETTI (Maurist Eng)
C	29/02/2018	Modifica titolo progetto	F. FARRUGIO (Maurist Eng)	F. FARRUGIO (Maurist Eng)	C. GIOVANNETTI (Maurist Eng)

C 0 4 C C 1 6 1 6 6 N V 0 2 0 0

E P U G N 1 5 0 0 C

**IL COORDINATORE DELLA SICUREZZA**  
 **Giuseppe FARRUGIO**

**IL RESPONSABILE TECNICO**  
 **Dott. Adriano GIOVANNETTI**

**SCALA E CHISOLE**  
 1:500

