



Prospetto "A"  
Scala 1:50

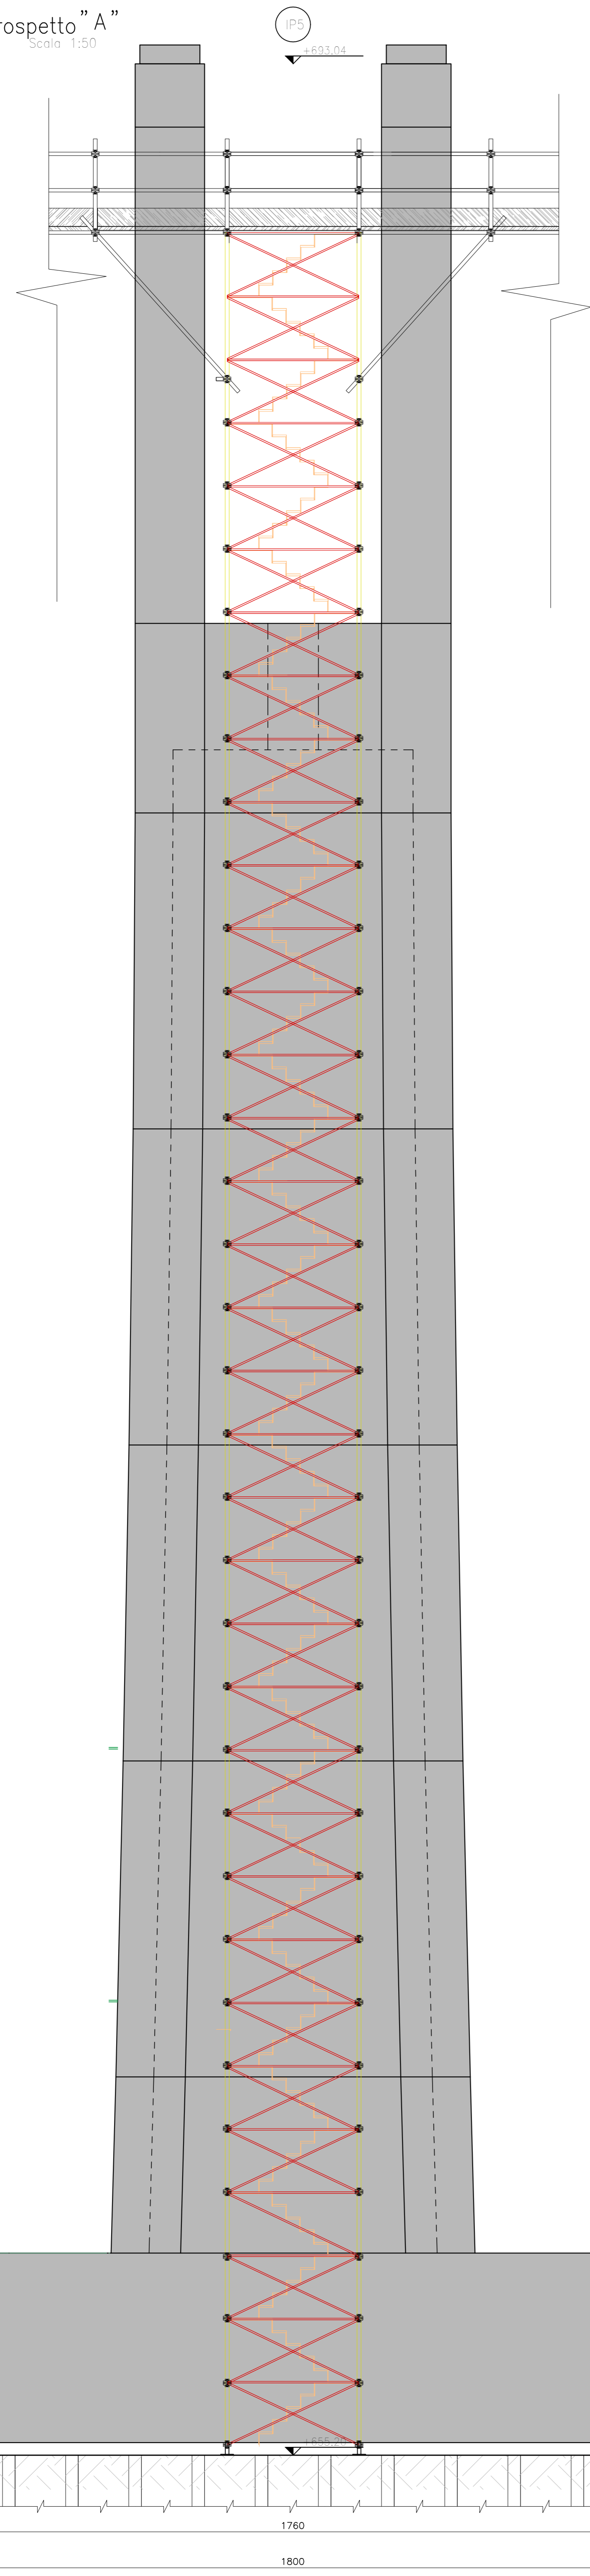


Le Torri Scala dovranno essere predisposte in corrispondenza di ogni singola pila - nuova ed esistente - per consentire l'accesso in sicurezza alle postazioni di lavoro.

Prospetto "B"  
Scala 1:50

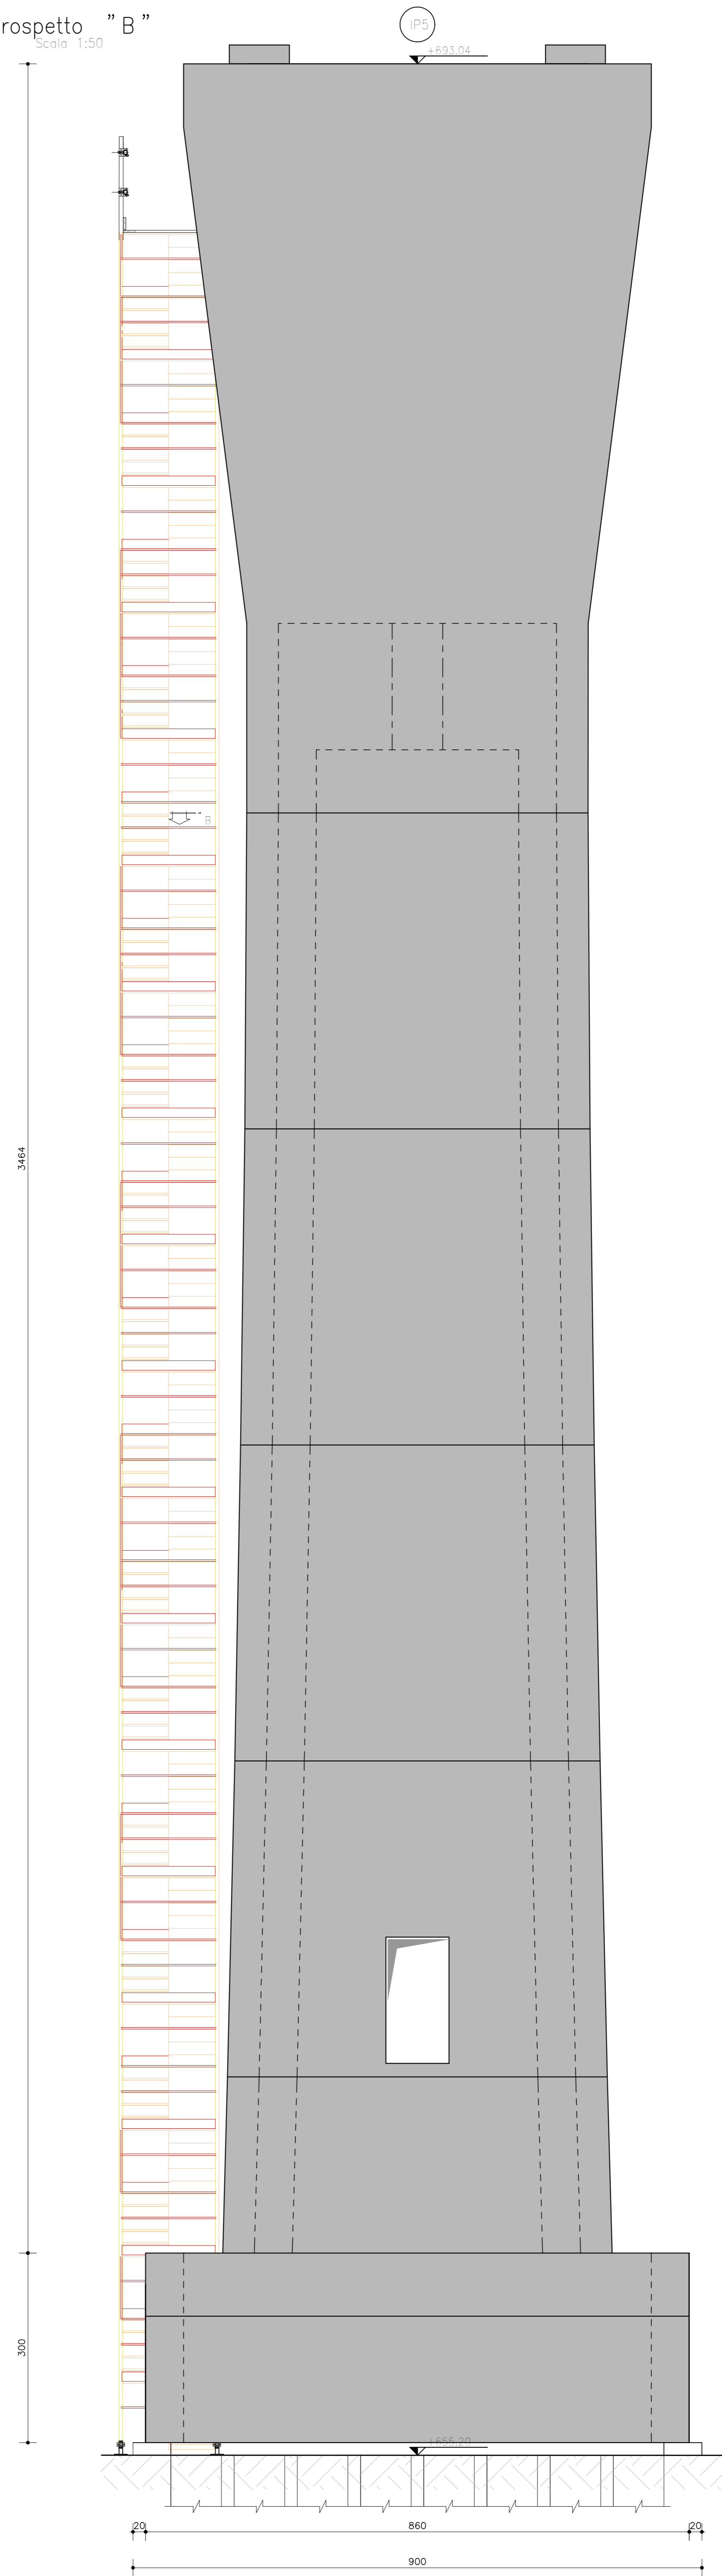

PIANTA CHIAVE

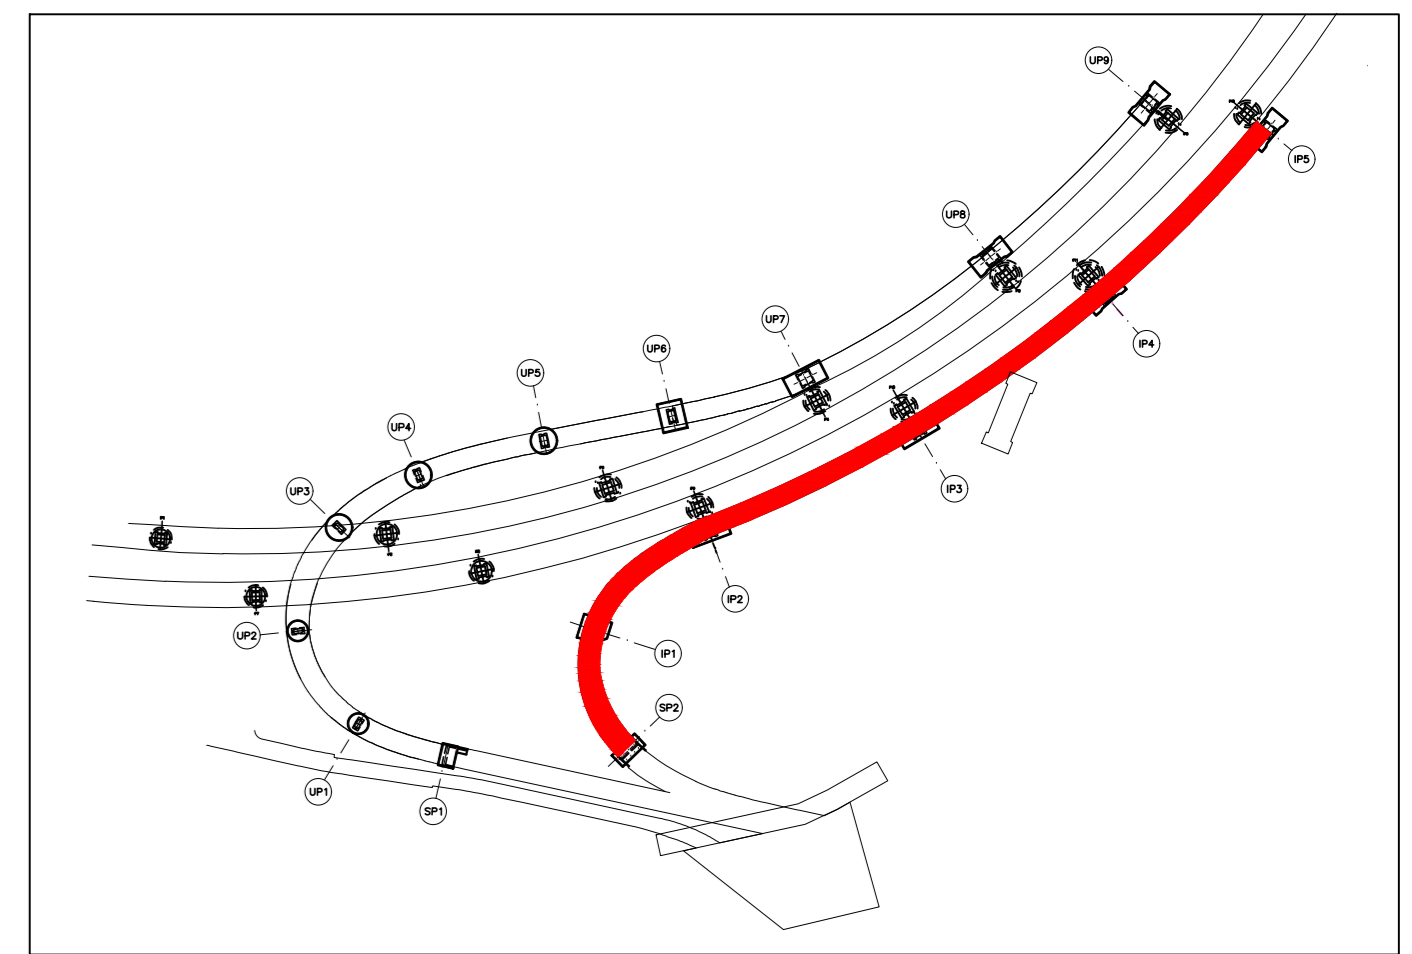

NUOVA LINEA TORINO LIONE - NOUVELLE LIGNE LYON TURIN  
PARTE COMUNE ITALO-FRANCESE - PARTIE COMMUNE FRANCO-ITALIENNE  
SEZIONE TRANSFRONTALIERA PARTE IN TERRITORIO ITALIANO  
SECTION TRANSFRONTALIERE PARTIE EN TERRITOIRE ITALIEN  
LOTTO COSTRUTTIVO 1/LOT DE CONSTRUCTION 1  
CANTIERE OPERATIVO 04C/CHANTIER DE CONSTRUCTION 04C  
SVINCOLO DI CHIOMONTE IN FASE DI CANTIERE -  
ECHANGEUR DE CHIOMONTE DANS LA PHASE DE CHANTIER  
PROGETTO ESECUTIVO - ETUDES D'EXECUTION  
CUP C11J05000030001 - CIG 6823295927  
PIANO DI SICUREZZA E COORDINAMENTO  
ALLEGATO D - TAVOLA 05  
SCHEMA TORRI SCALA

Rev.	Data	Modificazioni / Modifica	Disegnato / Congegnato da	Verificato / Controllato da	Autore per / Autorizzato da
D	28/02/2017	Prima emissione Primo iter IPD/04	D. V. LAGANÀ (S)	F. PARRUCCI (Maurizio Eng.)	G. GIOVANNETTI (Maurizio Eng.)
A	30/03/2017	Revisione sulla base commentari "TELT" Revisione e sviluppo di commenti "TELT"	D. V. LAGANÀ (S)	F. PARRUCCI (Maurizio Eng.)	G. GIOVANNETTI (Maurizio Eng.)
B	02/03/2018	Revisione in seguito ai approfondimenti progettuali	D. V. LAGANÀ (S)	F. PARRUCCI (Maurizio Eng.)	G. GIOVANNETTI (Maurizio Eng.)
C	29/08/2018	Modificazioni dirette da progetto / Modifica iter progetto	F. PARRUCCI (Maurizio Eng.)	F. PARRUCCI (Maurizio Eng.)	G. GIOVANNETTI (Maurizio Eng.)

C 0 4 C C 1 6 1 6 6 N V 0 2 0 0 E P U G N 1 5 0 0 C

<p>IL COORDINATORE DELLA SICUREZZA E IL COORDINATORE SCHEMATICI</p> <p>Nome: FABRIZIO PARRUCCI</p>	<p>IL PROGETTISTA DESIGNER</p> <p>Nome: ANGELO GIOVANNETTI PARRUCCI M. 0781</p>	<p>IL DIRETTORE DELL'OPERE E LE SUE COEUVES</p>
--	---	---

