




PLANIMETRIA MURO STRADA FORZE DELL'ORDINE
Scala 1:100

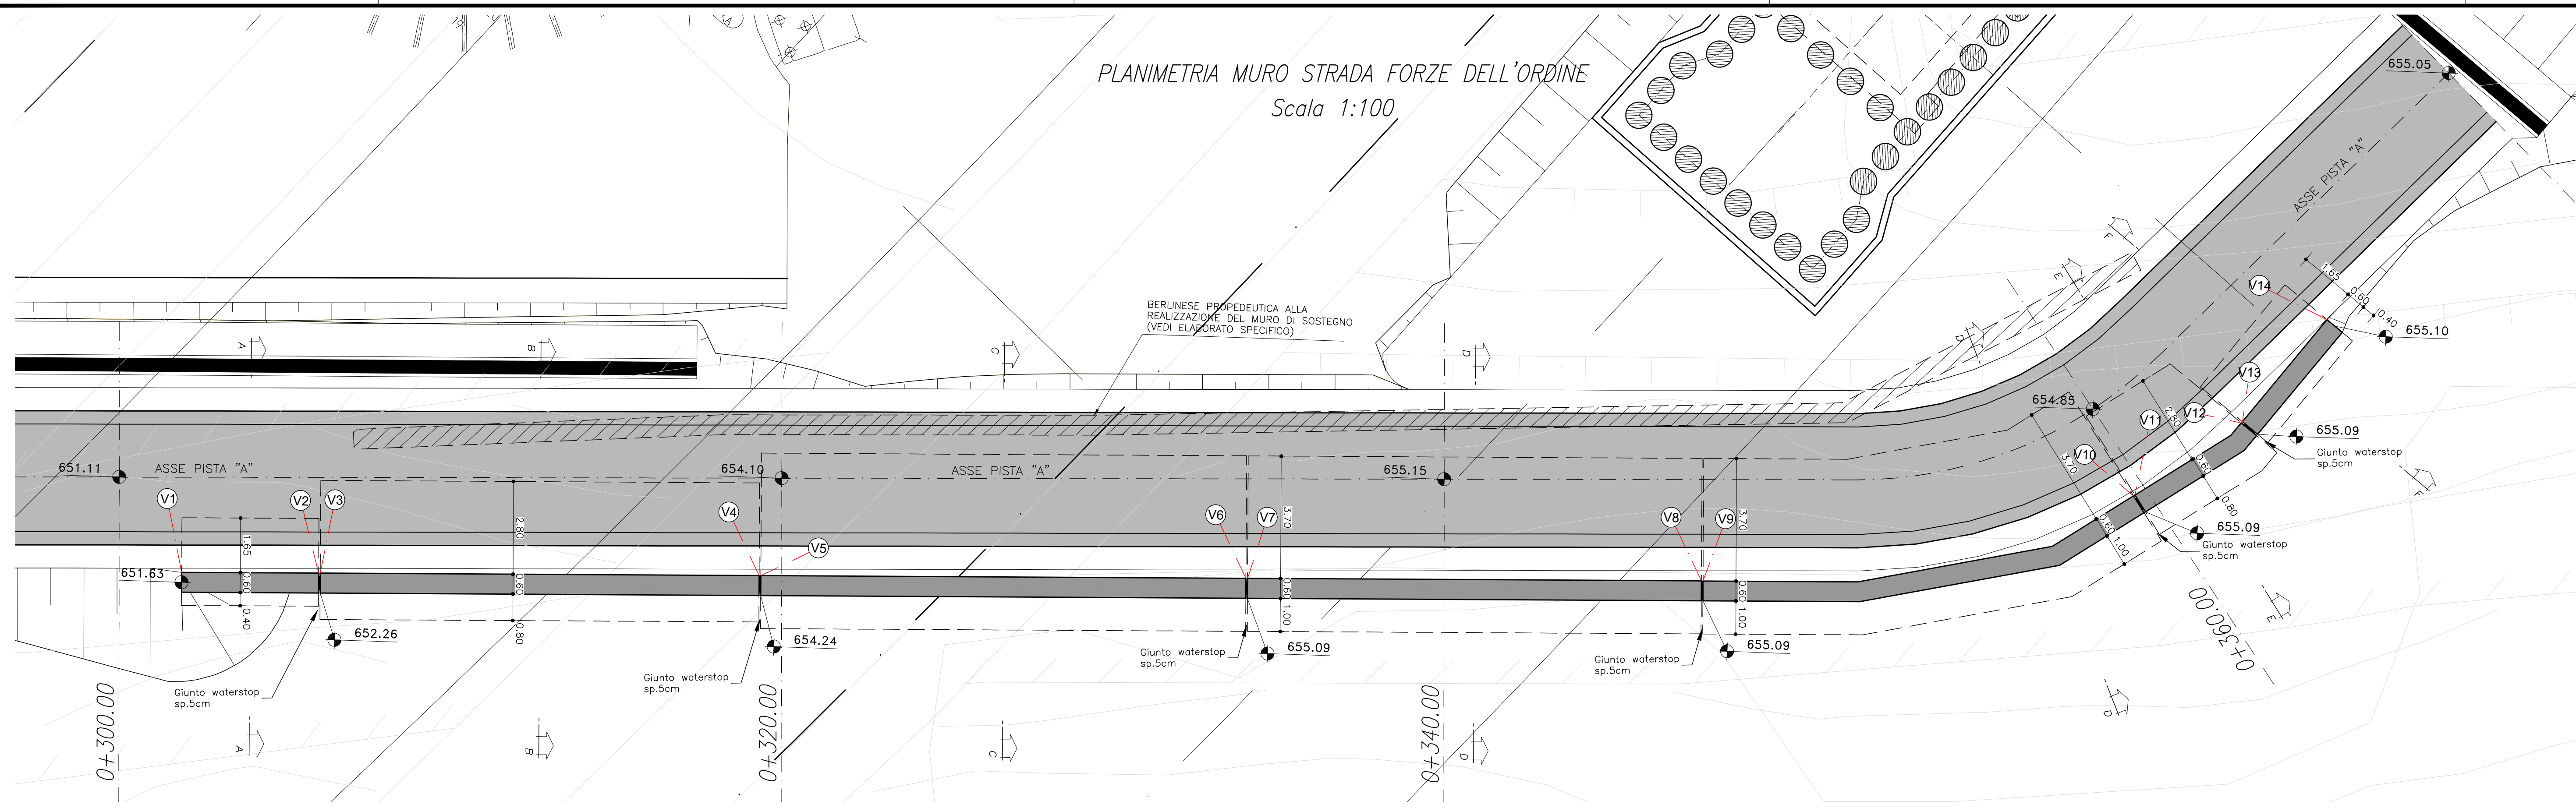


PROFilo MURO STRADA FORZE DELL'ORDINE
Scala 1:100

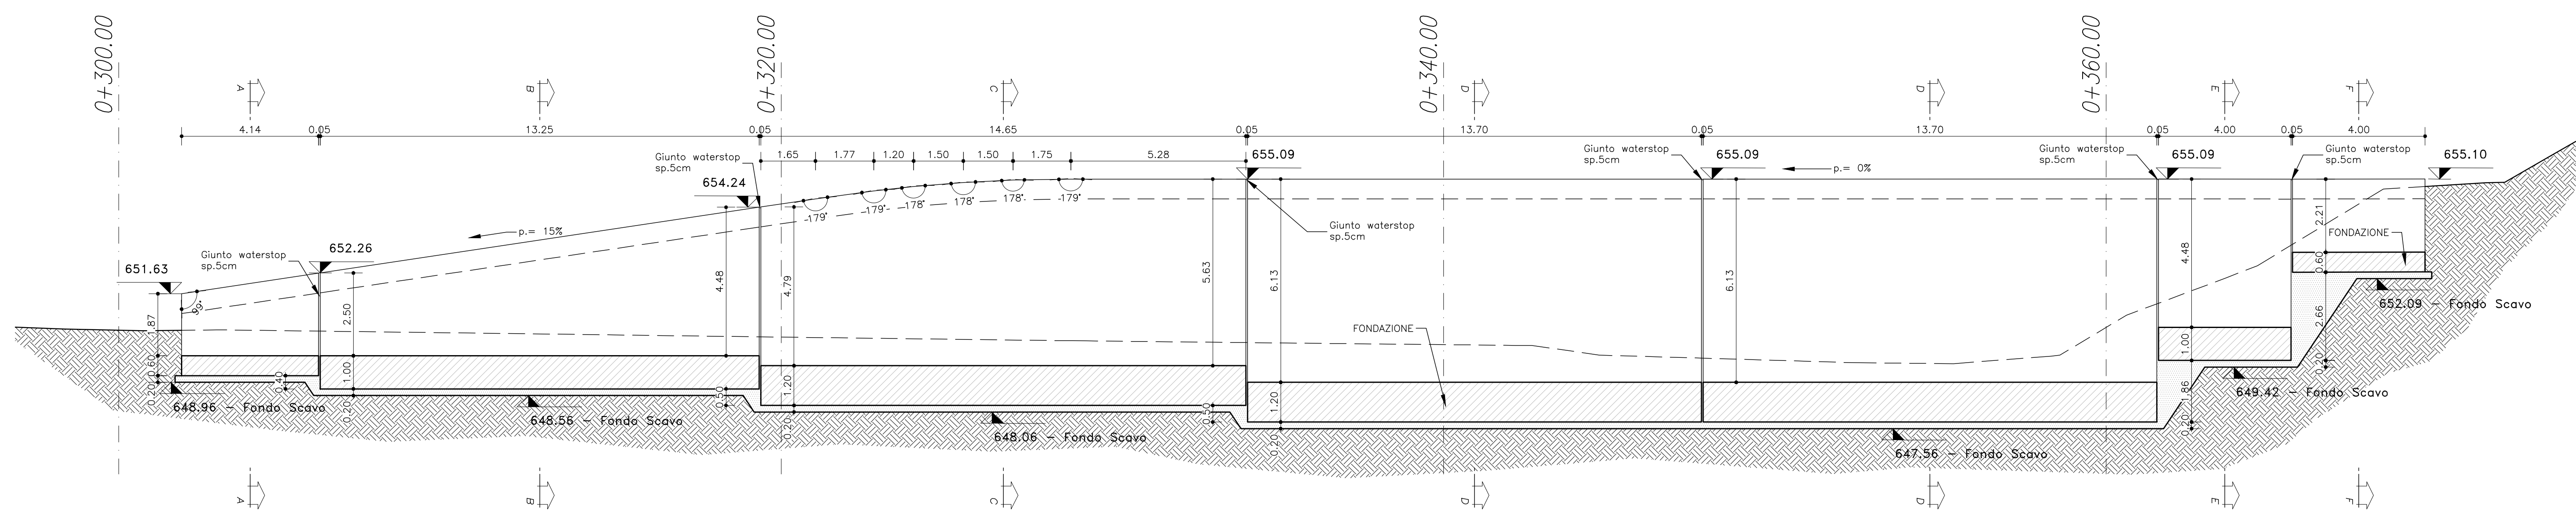


SEZIONE C-C
Scala 1:50

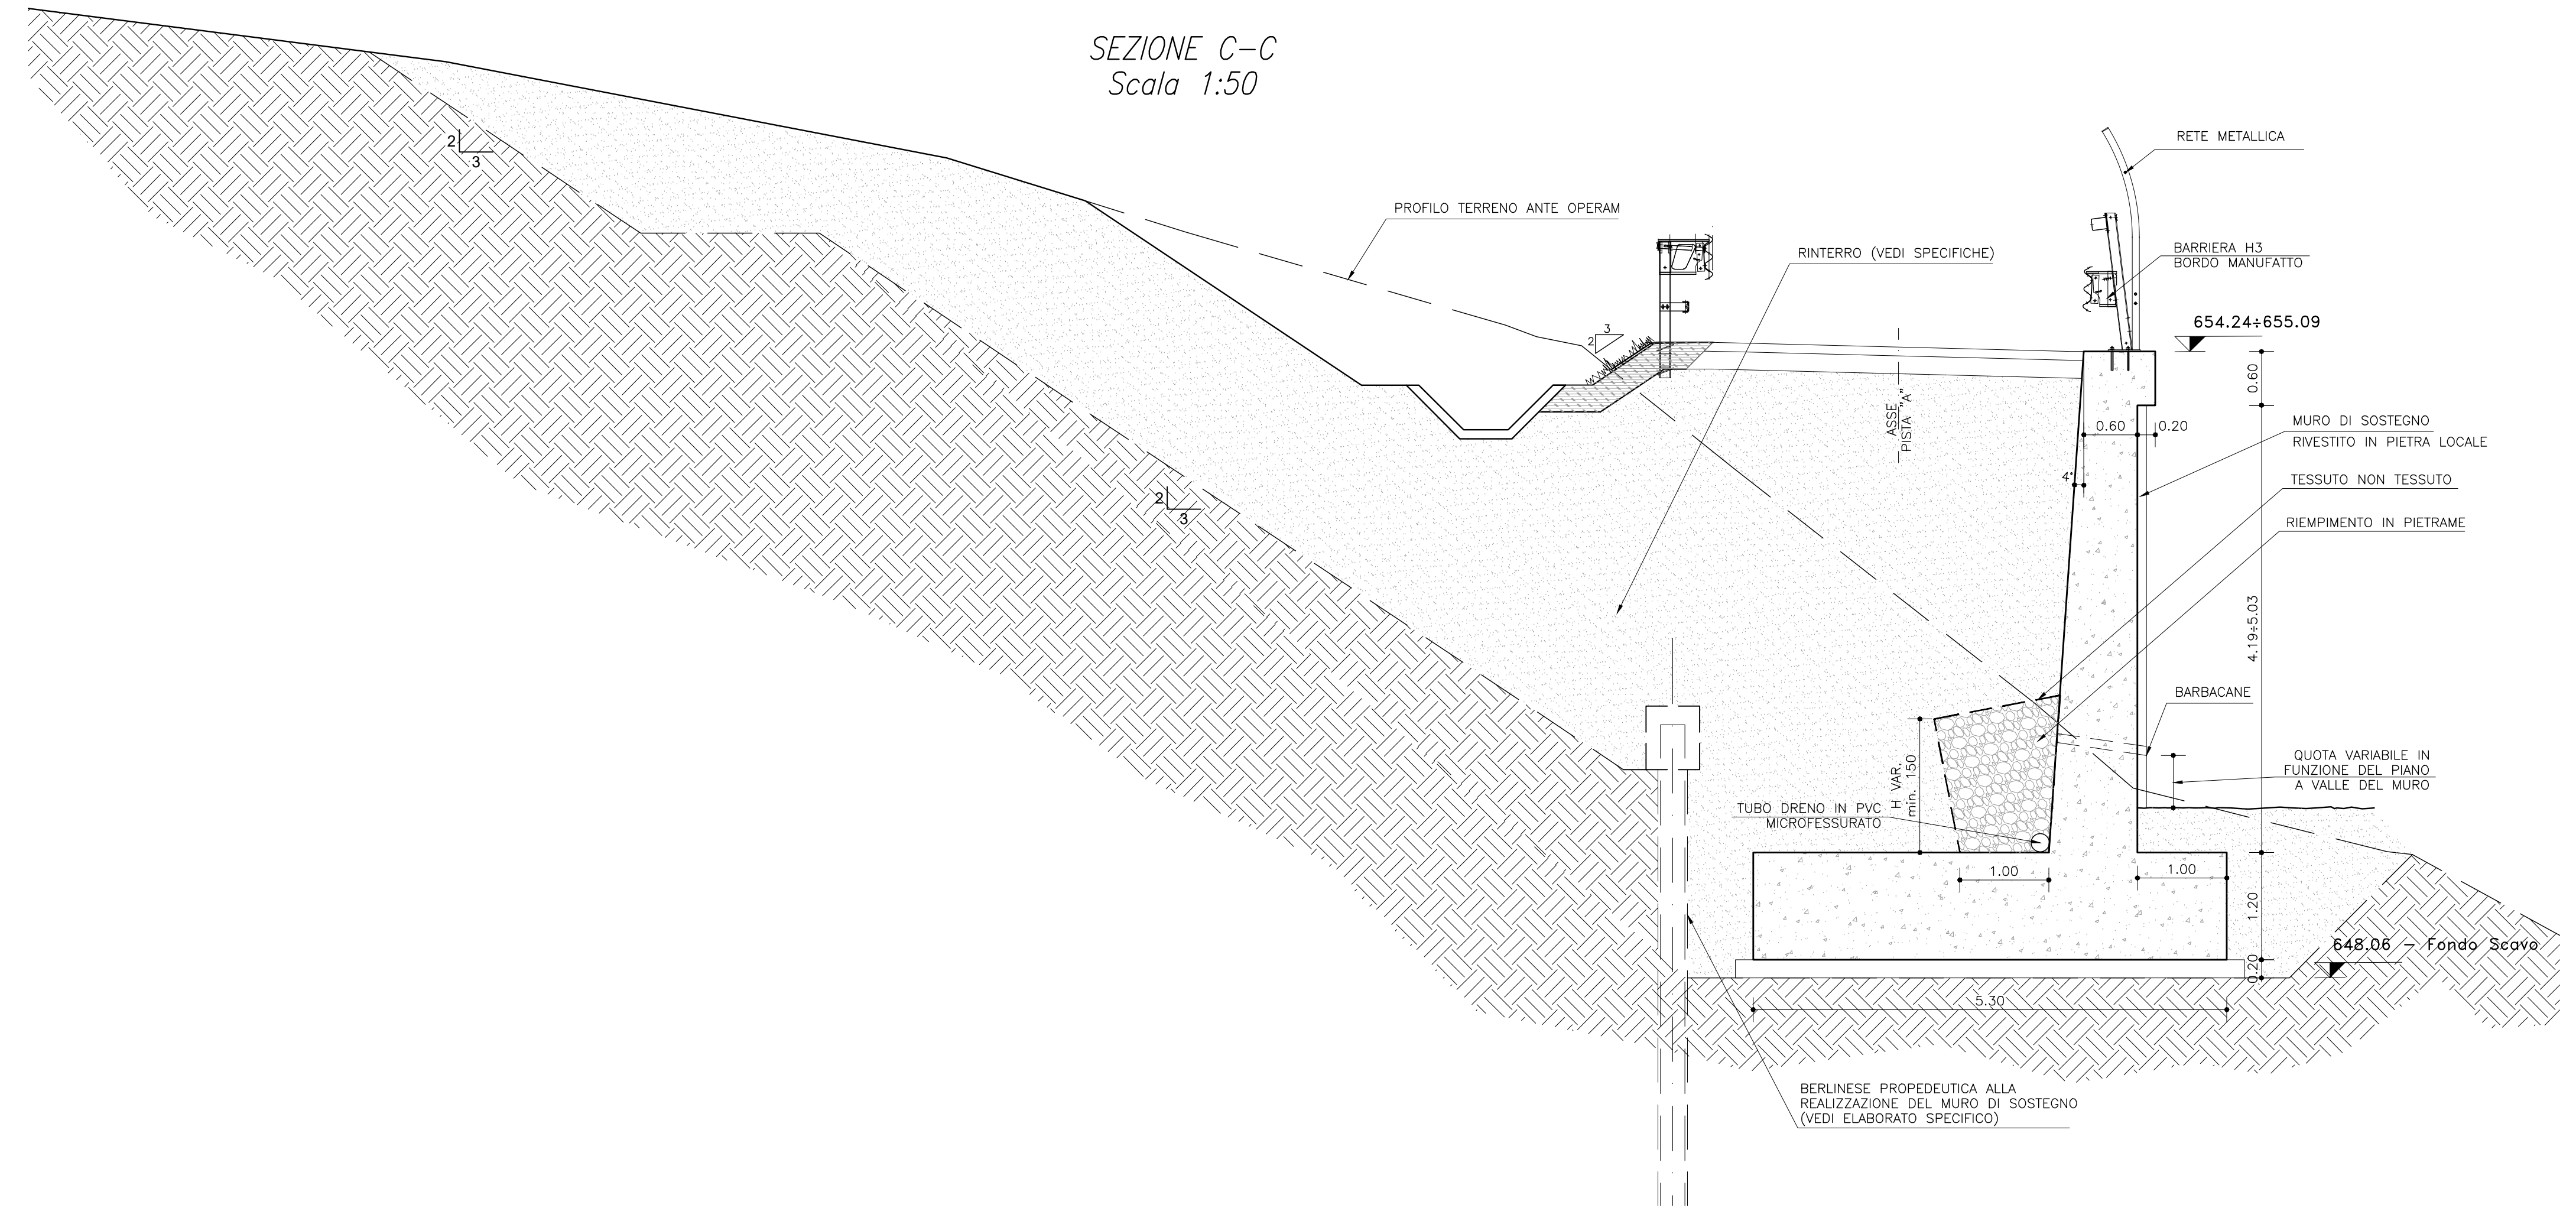

SEZIONE A-A
Scala 1:50

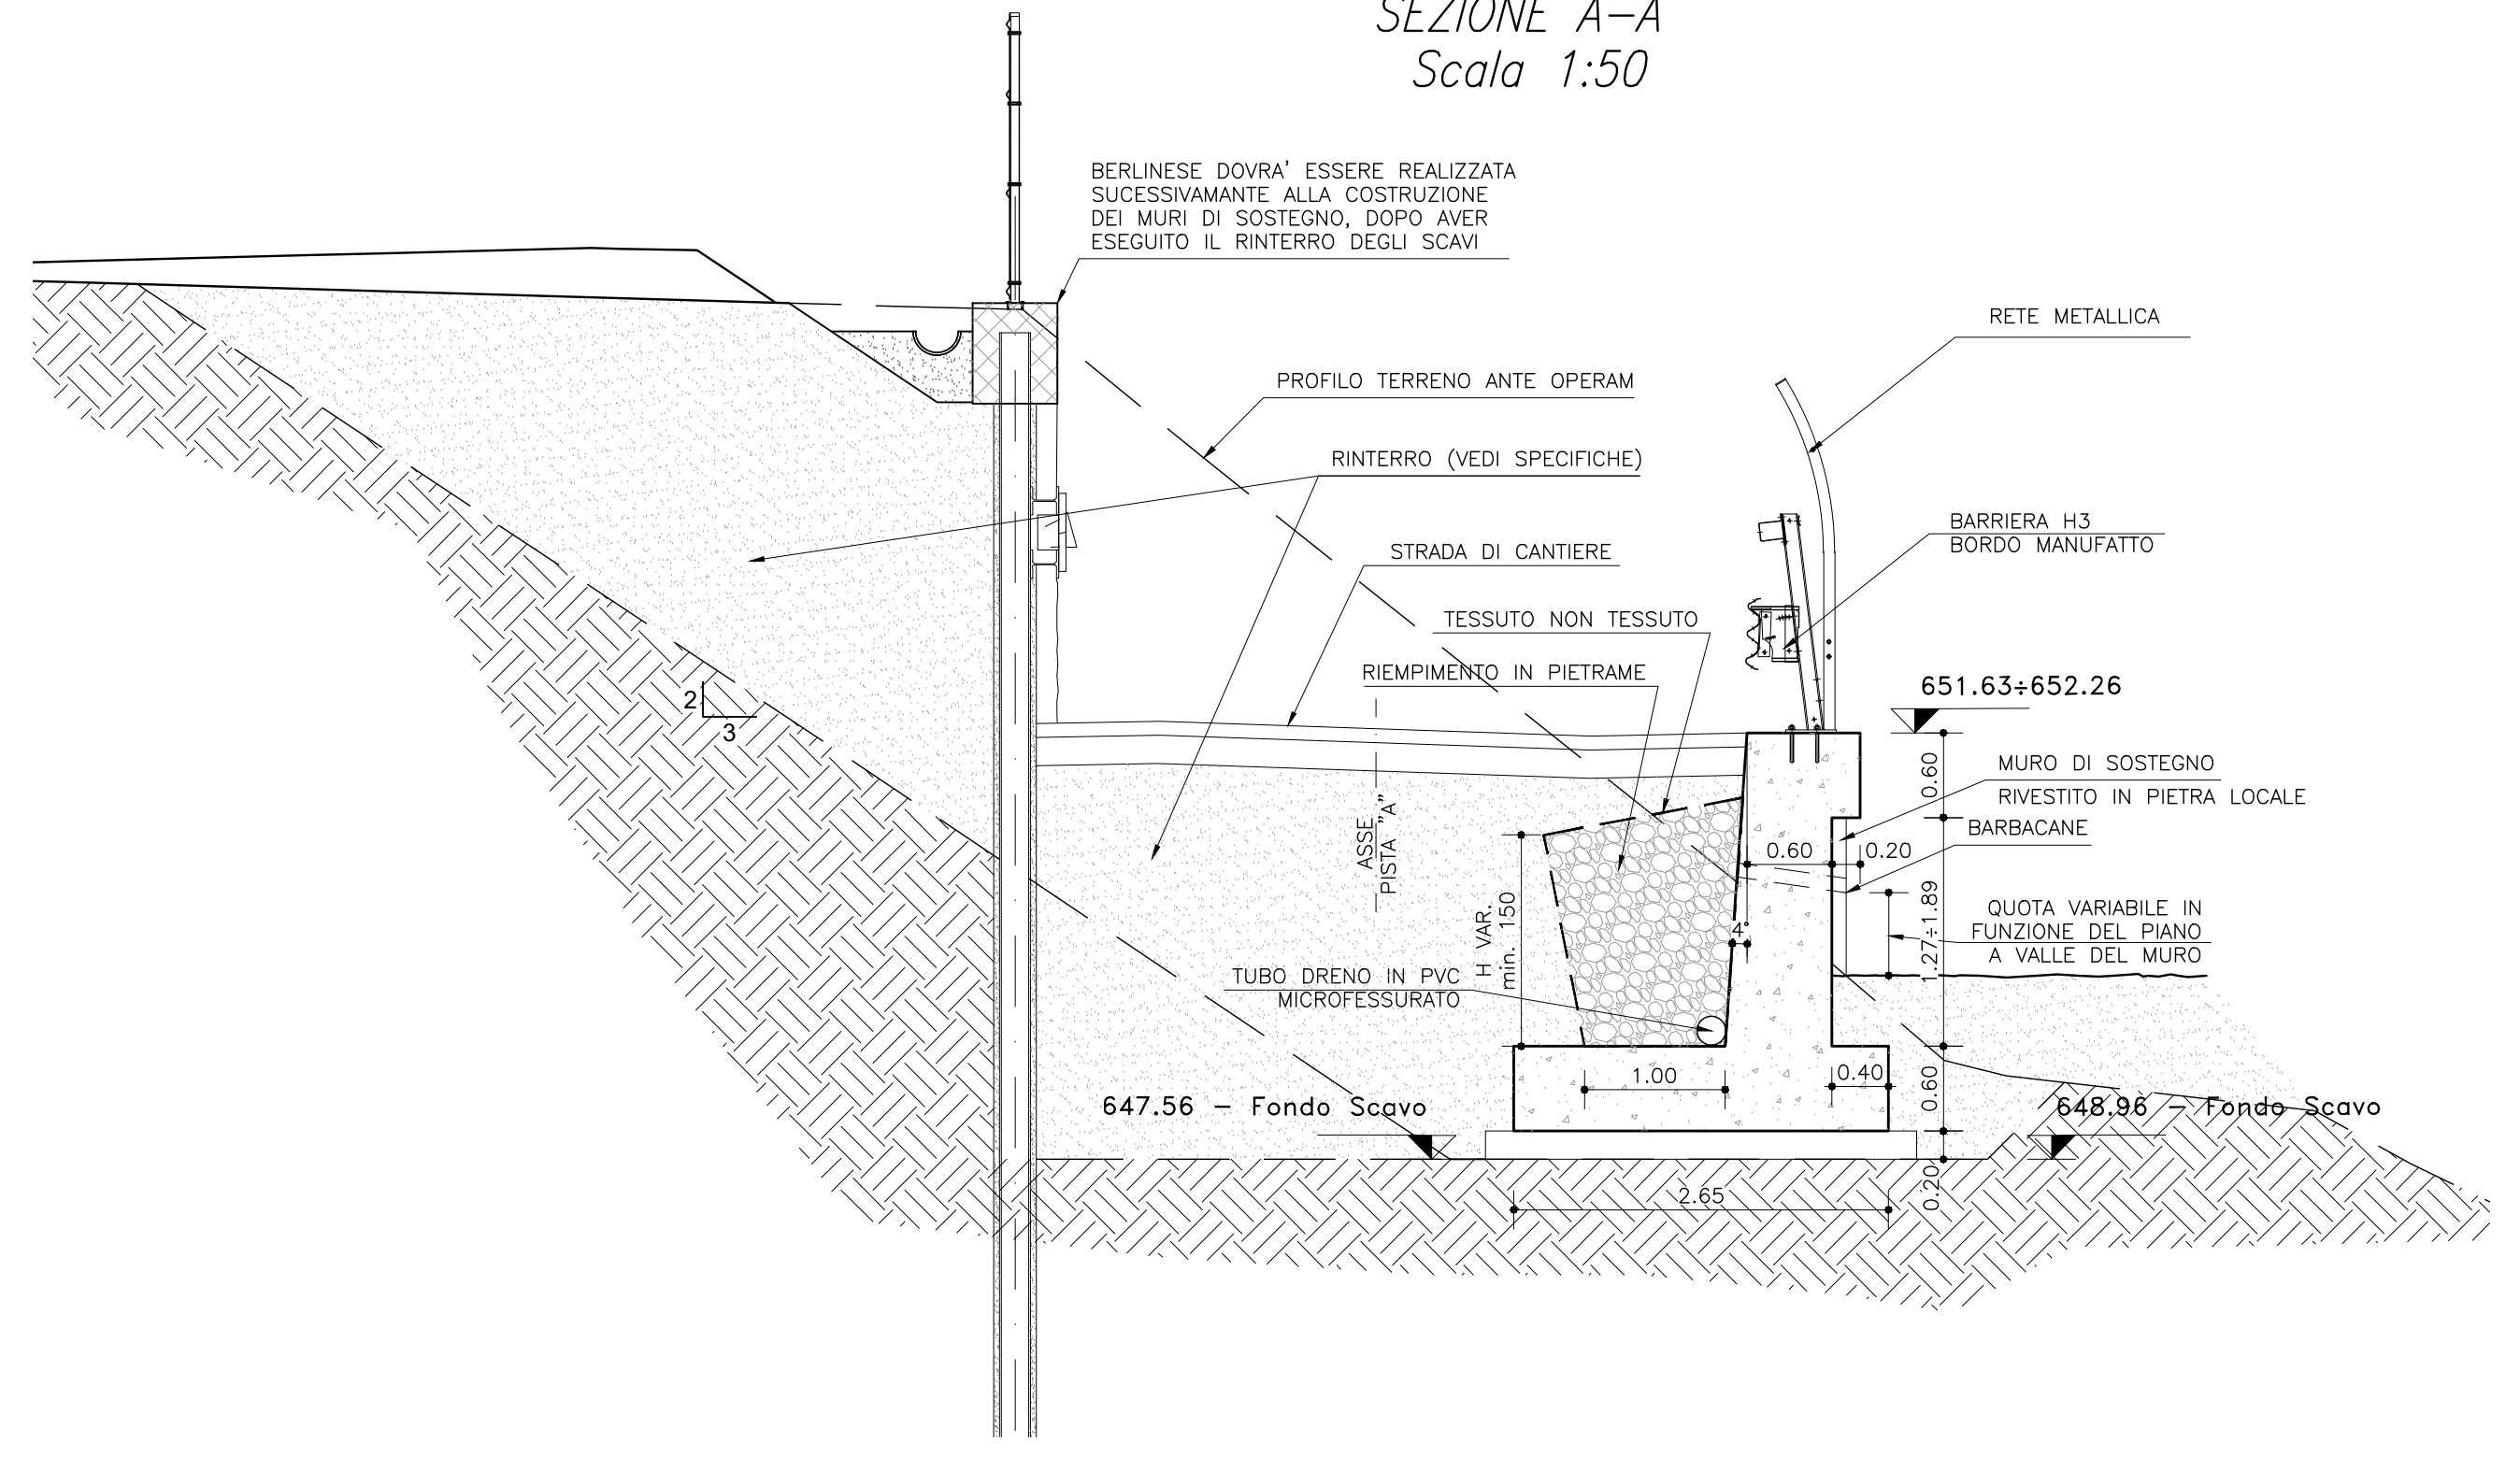

SEZIONE B-B
Scala 1:50

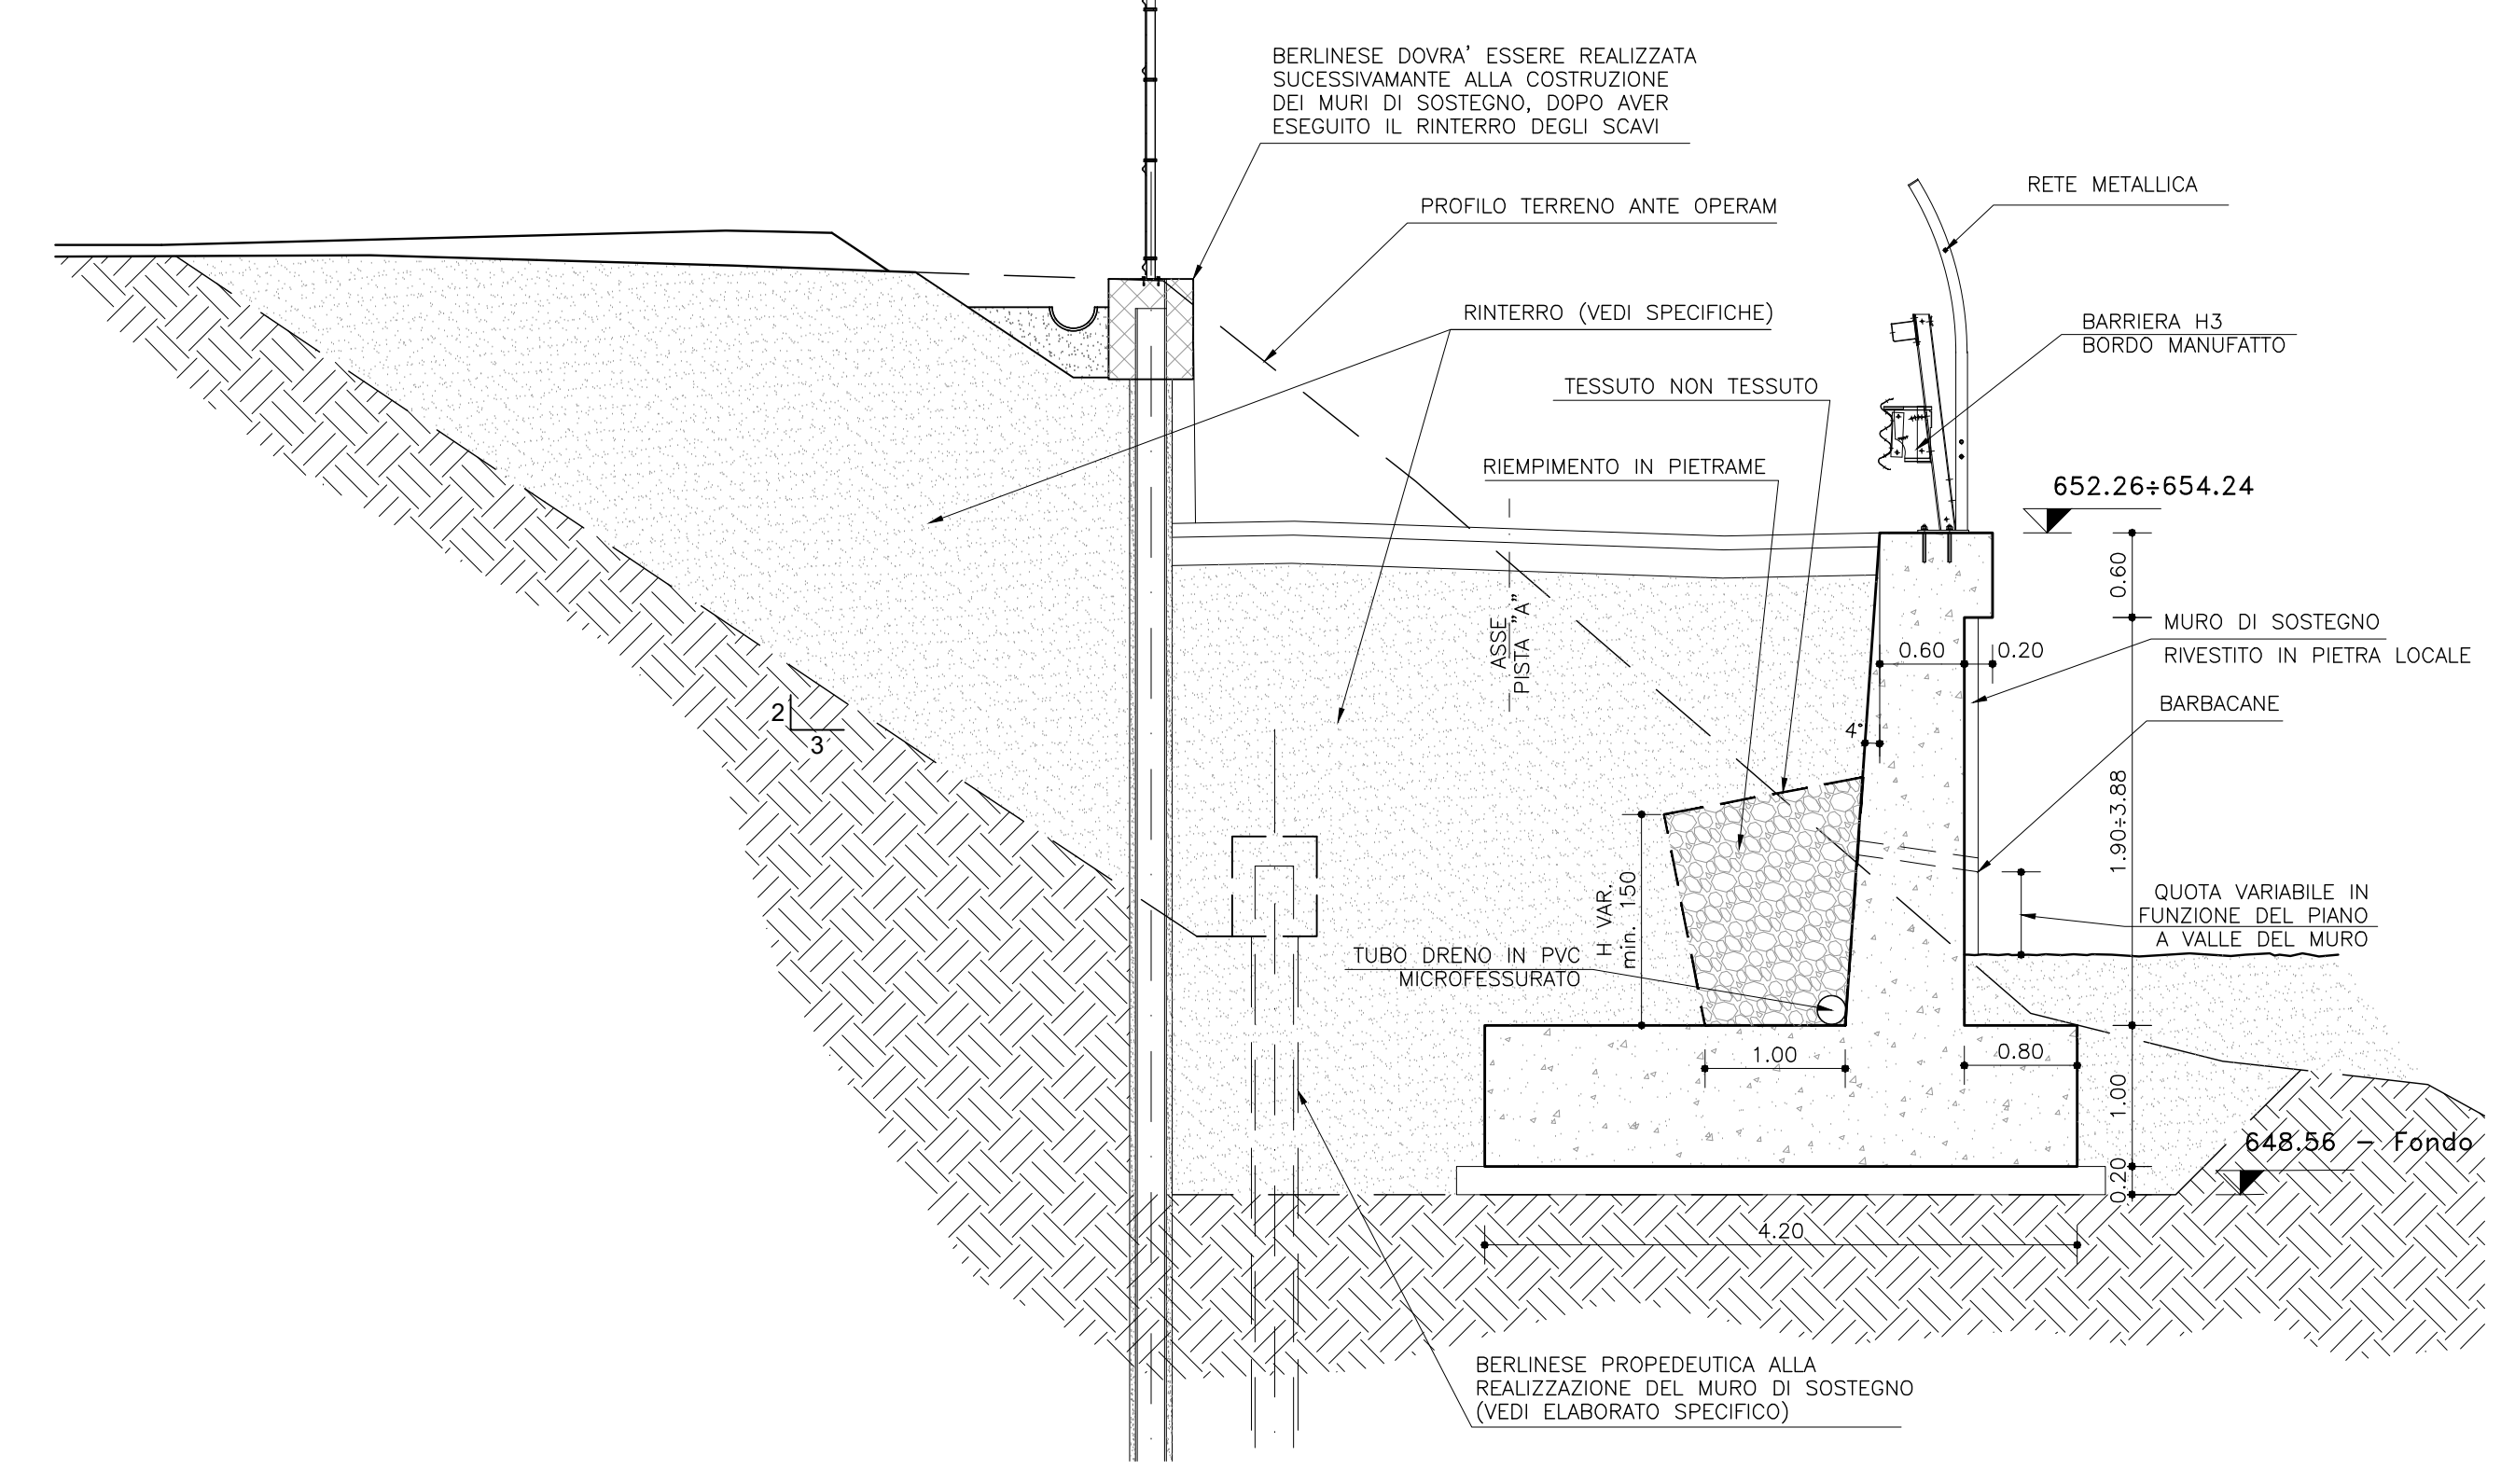

DISEGNI DI RIFERIMENTO :
 Tav. 104CC16166NV02C3EPLOC1603
 Tav. 104CC16166NV02C3EPLOC1606
 Tav. 104CC16166NV02C3ECAOC1628
 Tav. 104CC16166NV02C3ECAOC1630

SPECIFICHE MATERIALI DI RINTERRO:
 Materiale appartenente alle classi A1, A3, A2-4 (HRB-AASHTO / CNR UNI 10006).
 Grado di costipazione ≥ 95% dell'ottimo di Proctor modificato, steso in strati di spessore finito non superiore a 50 cm

PUNTO	X=	Y=
V1	1342236.7268	4999377.0903
V2	1342240.8606	4999377.2085
V3	1342240.9106	4999377.2099
V4	1342254.1553	4999377.5885
V5	1342254.2052	4999377.5899
V6	1342268.8940	4999378.0083
V7	1342268.8940	4999378.0097
V8	1342282.6383	4999378.4012
V9	1342282.6383	4999378.4026
V10	1342295.5404	4999381.4151
V11	1342295.5819	4999381.4429
V12	1342298.7147	4999383.7299
V13	1342298.7453	4999383.7695
V14	1342301.1944	4999386.9321

TUNNEL EURALPIN LYON TURIN

NUOVA LINEA TORINO LIONE - NOUVELLE LIGNE LYON TURIN
 PARTE COMUNE ITALO-FRANCESE - PARTIE COMMUNE FRANCO-ITALIENNE
 SEZIONE TRANSFRONTALIERA PARTE IN TERRITORIO ITALIANO
 SECTION TRANSFRONTALIERE PARTIE EN TERRITOIRE ITALIEN

LOTTO COSTRUTTIVO 1/LOT DE CONSTRUCTION 1
 CANTIERE OPERATIVO 04C/CHANTIER DE CONSTRUCTION 04C
 SVINCOLO DI CHIOMONTE IN FASE DI CANTIERE
 ECHANGEUR DE CHIOMONTE DANS LA PHASE DE CHANTIER
 PROGETTO ESECUTIVO - ETUDES D'EXECUTION
 CUP C11J05000030001 - CIG 6823295927

SECURITY
 MURI DI SOSTEGNO PER STRADA SORVEGLIANZA FORZE DELL'ORDINE
 CARPENTERIA - (TAV. 1 di 2)

INDICAZIONE	DATA	MODIFICAZIONE	MODIFICAZIONE	DATA	CAUSALE	VERIFICAZIONE	VERIFICAZIONE	APPROVAZIONE
0	30/04/2017	Prima emissione	Prima emissione			C BELTRAMI	L BARBERIS	F D'ARBA
A	30/09/2017	Revisione a seguito commento TELT	Revisione a seguito commento TELT			C BELTRAMI	L BARBERIS	F D'ARBA
B	02/03/2018	Approfondimento progetto				G GUARANTA	L BARBERIS	C GIOVANNETTI
C	29/08/2018	Modifica BSH progetto	Modificatore BSH da progett			D FALCONE	L BARBERIS	C GIOVANNETTI

C 0 4 C C 1 6 1 6 6 N V 0 2 C 3 E C A O C 1 6 1 4 C

INTENDIMENTO PRESTAZIONE SPECIALISTICO: INGEGNERIA SPECIALE
 Ing. Paolo ORIO
 N° 280/8

PROGETTISTA E DESIGNER
 Ing. Arch. Carlo GIOVANNETTI
 N° 278

L'APPALTATORE/CONTRAPPENDENTE
 SITAIF S.p.A.

IL DIRETTORE DELL'OPERA E SUO DELEGATO
 SITAIF S.p.A.

SCALE / ECHELLES
 1:100 1:50

TUNNEL EURALPIN LYON TURIN
 SITAIF S.p.A.
 EUROPEAN UNION