




PIANTA BERLINESE
Scala 1:100

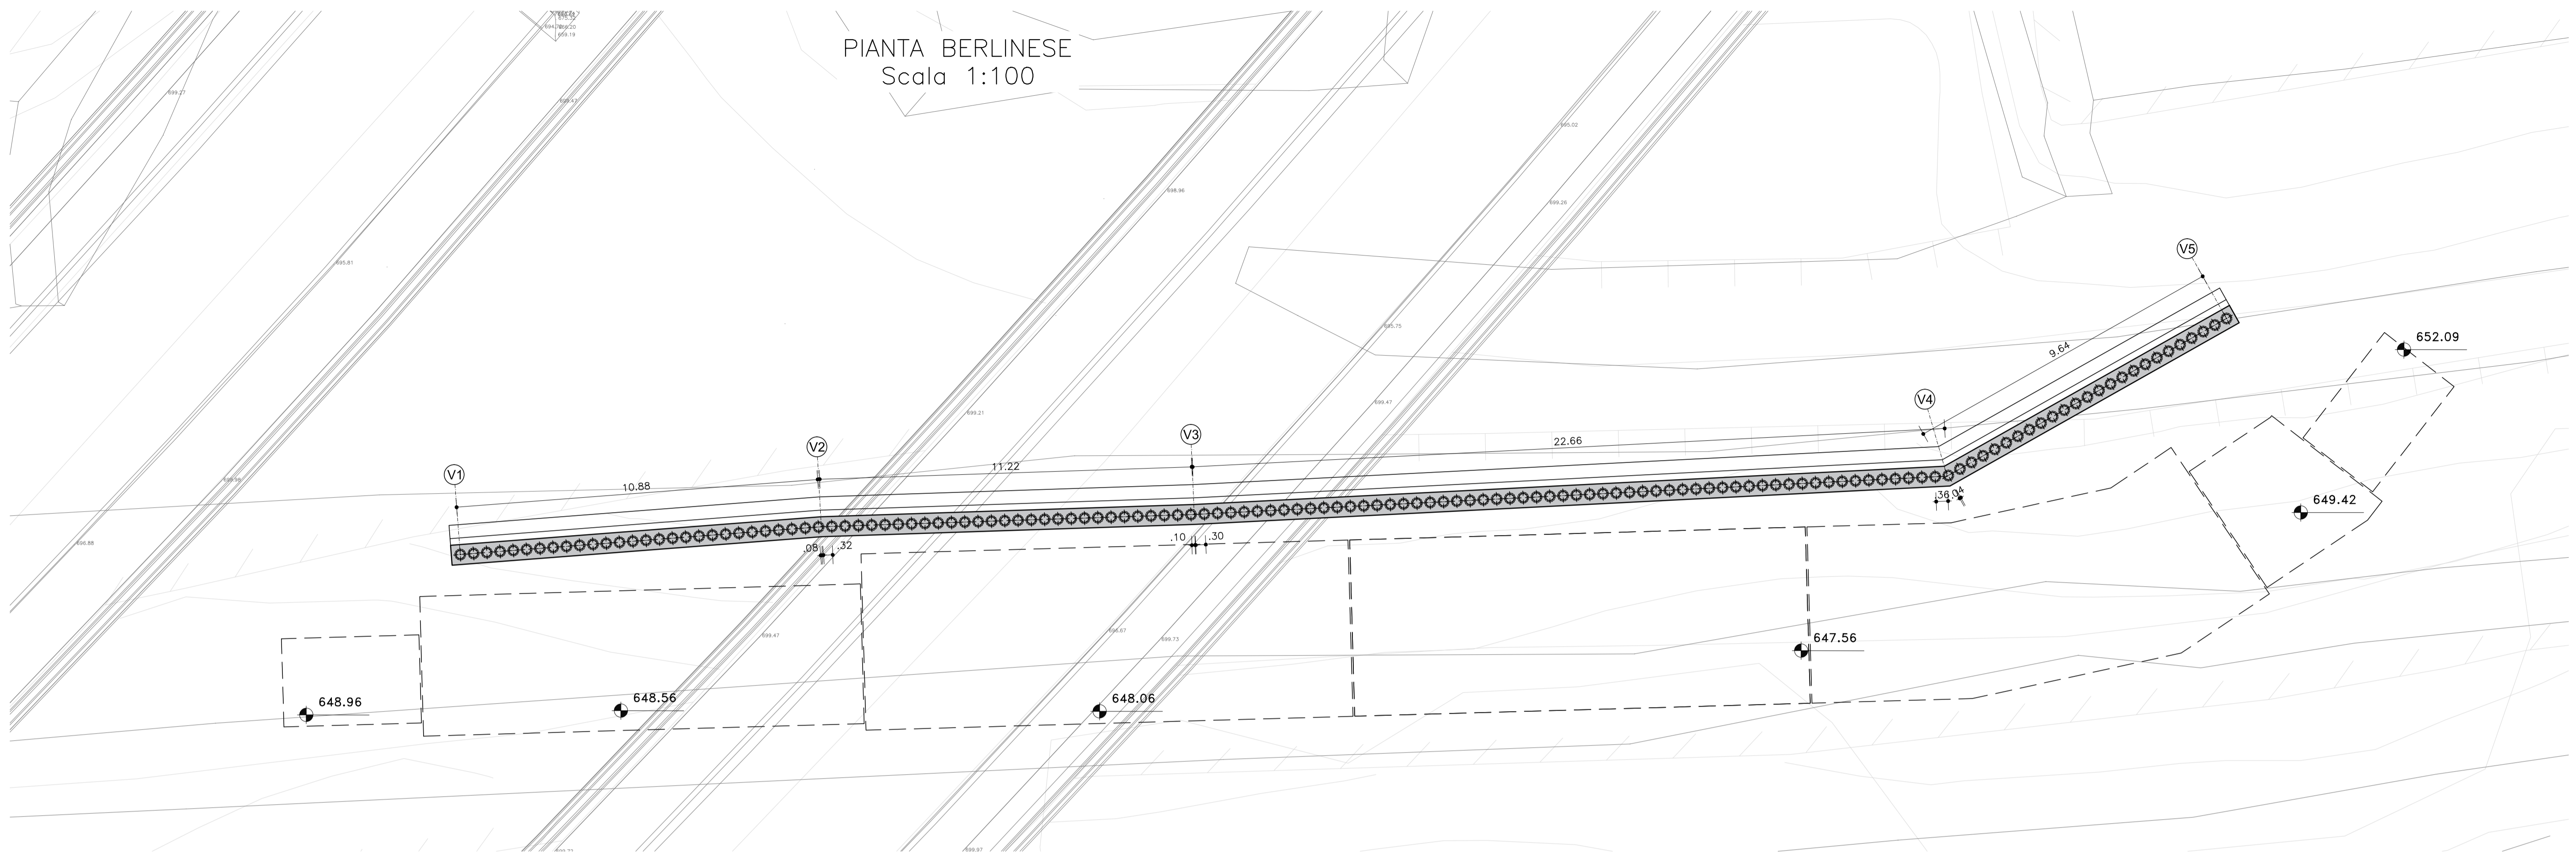


SVILUPPATA BERLINESE
Scala 1:100

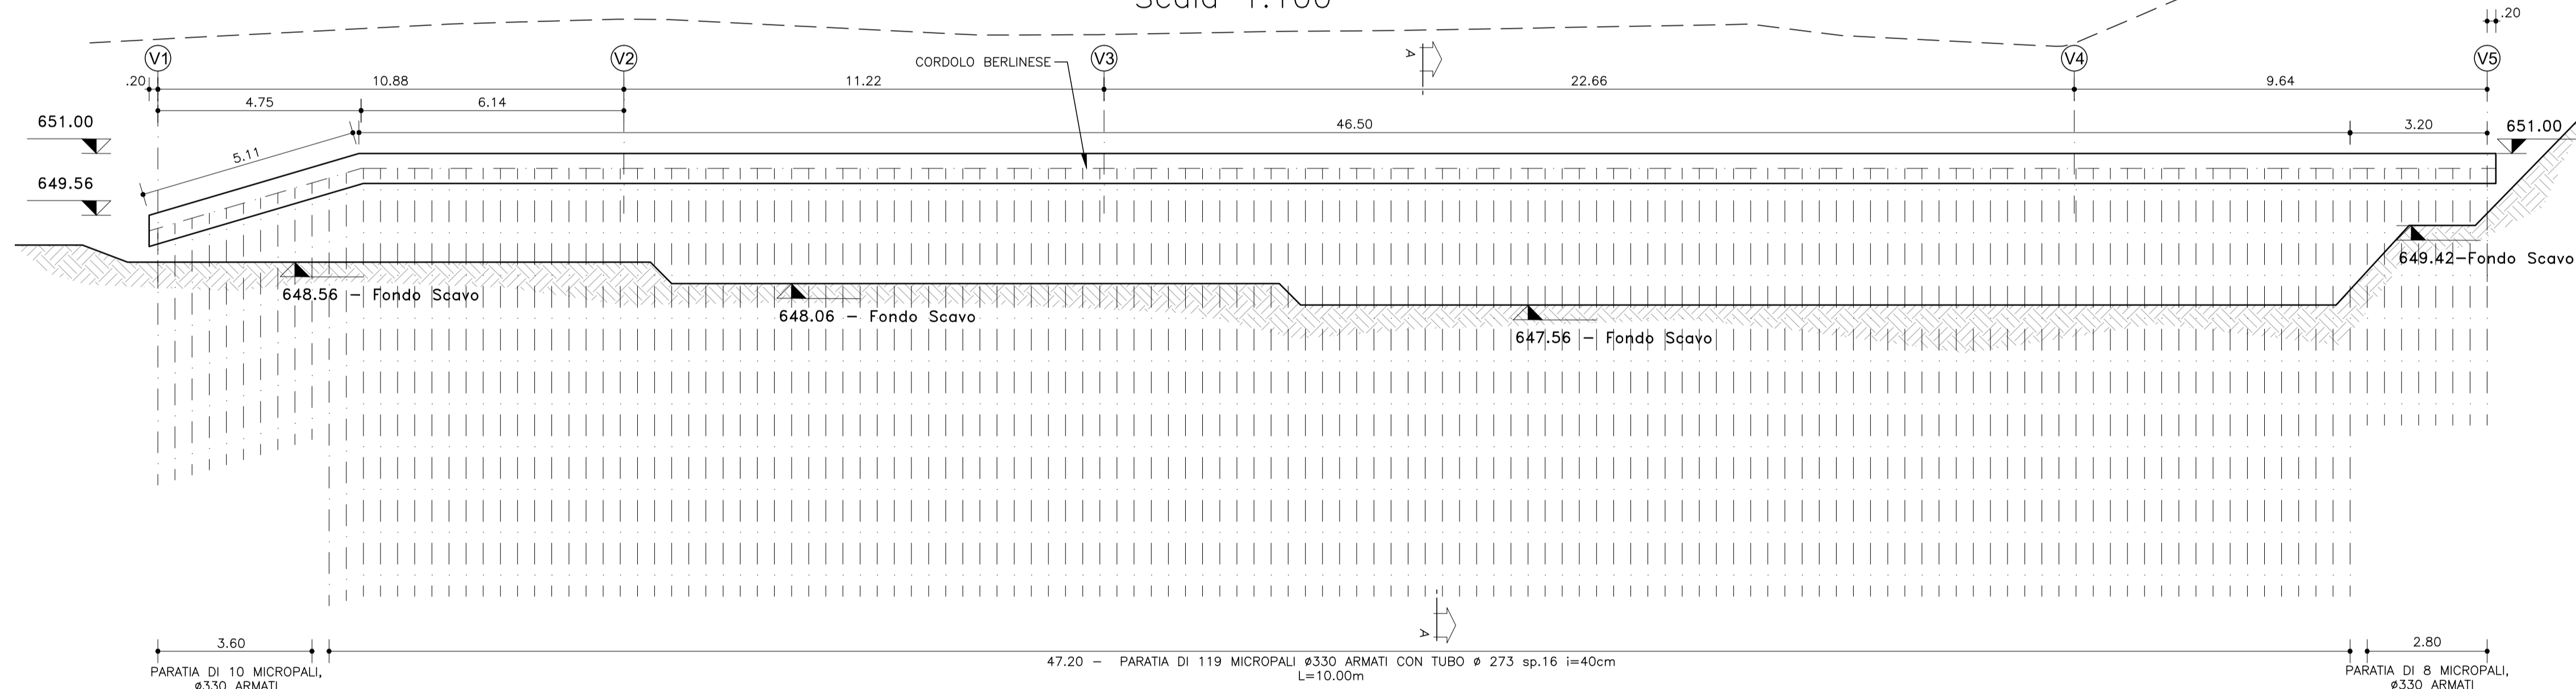

SEZIONE A-A BERLINESE
Scala 1:100

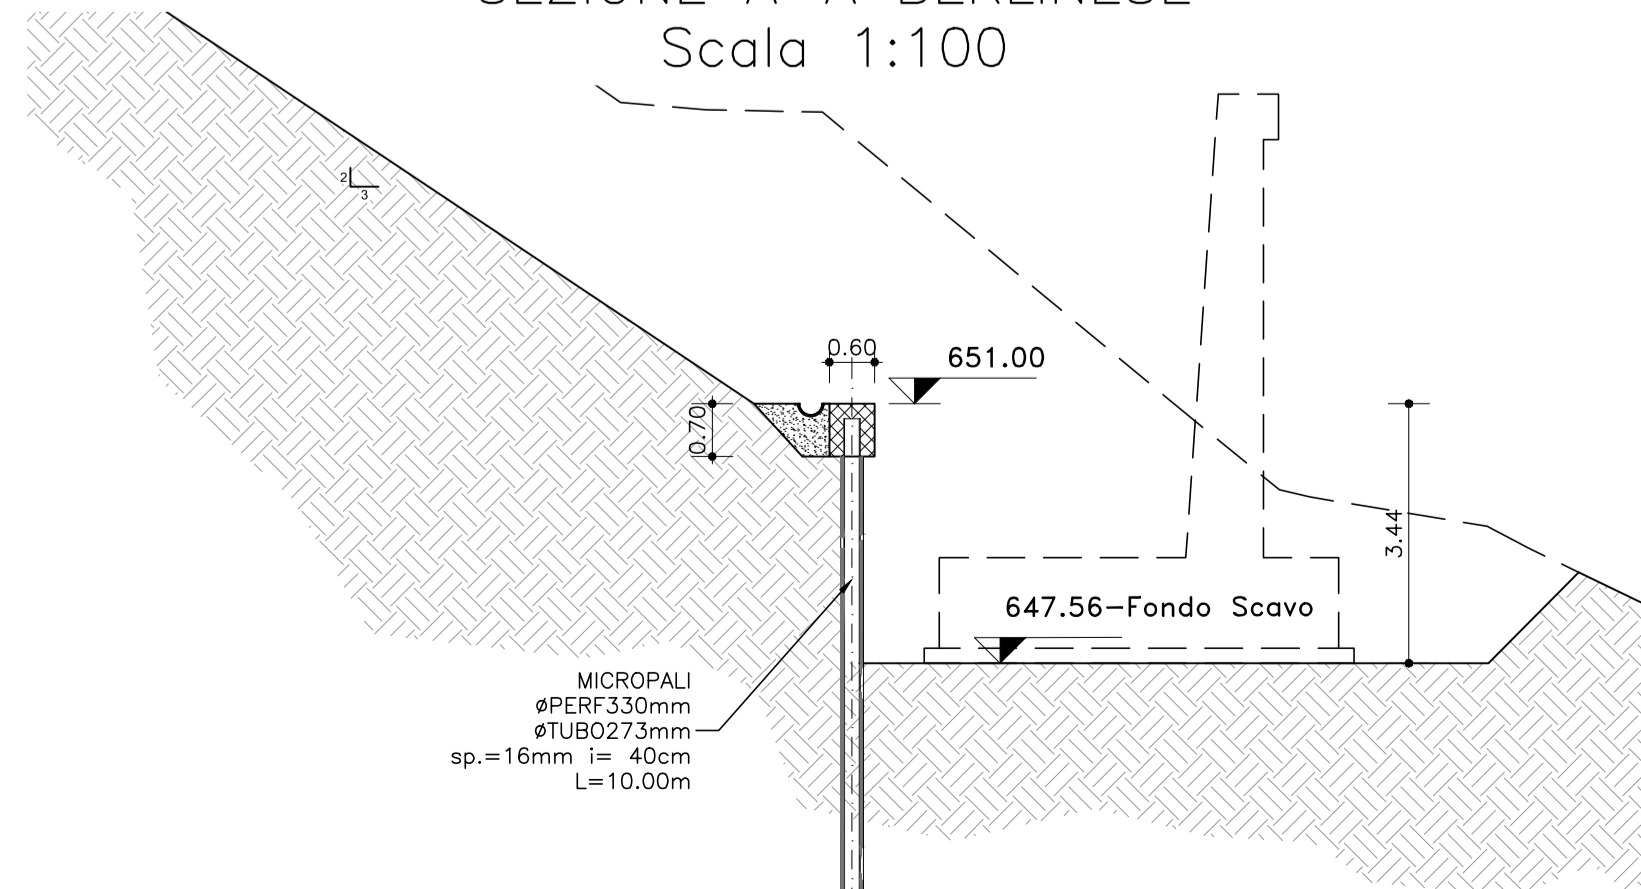

PUNTO	X=	Y=
V1	1342242.0547	4999381.2710
V2	1342252.9055	4999382.1047
V3	1342264.1144	4999382.4752
V4	1342286.7456	4999383.6268
V5	1342295.1424	4999388.3657

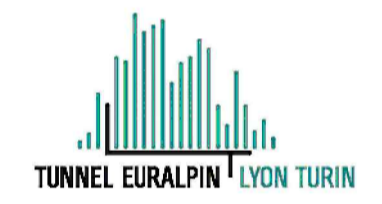

NOUVA LINEA TORINO LIONE - NOUVELLE LIGNE LYON TURIN
 PARTE COMUNE ITALO-FRANCESE - PARTIE COMMUNE FRANCO-ITALIENNE
 SEZIONE TRANSFRONTALIERA PARTE IN TERRITORIO ITALIANO
 SECTION TRANSFRONTALIERE PARTIE EN TERRITOIRE ITALIEN
 LOTTO COSTRUTTIVO 1/LOT DE CONSTRUCTION 1
 CANTIERE OPERATIVO 04C/CHANTIER DE CONSTRUCTION 04C
 SVINCOLO DI CHIOMONTE IN FASE DI CANTIERE -
 ECHANGEUR DE CHIOMONTE DANS LA PHASE DE CHANTIER
 PROGETTO ESECUTIVO - ETUDES D'EXECUTION
 CUP C11J05000030001 - CIG 6823295927

SECURITY
 STRADA SORVEGLIANZA FORZE DELL'ORDINE
 BERLINESE DI MICROPALI PROPEDEUTICA ALLO SCAVO DEL MURO DI SOSTEGNO

Indice	Data / Data	Modificazioni / Modifications	Elaborato per / Elaborato da	Verificato per / Verificato da	Autorizzato per / Autorizzato da
0	30/09/2017	Prima emissione Première diffusion	C. BELTRAMI ()	L. BARBERIS (MUSINET ENG.)	F. D'AMBRA (MUSINET ENG.)
A	29/06/2018	Modificazioni titolo del progetto Modifica titolo progetto	P. LESCE (MUSINET ENG.)	P. D'ALOSIO (MUSINET ENG.)	L. BARBERIS (MUSINET ENG.)

C	0	C	C	1	6	1	6	N	V	0	2	C	3
0	4	1	6	1	6	1	6	1	6	1	6	1	6

INTEGRAZIONE PRESTAZIONI SPECIALISTICHE/
 INTEGRATION SPECIALISTE

MSINET
 Dott. Ing. Paolo D'ALOSIO
 Albo di Torino
 N° 5193 S

IL PROGETTISTA/LE DESIGNER
 MSINET
 Dott. Arch. Corrado GIOVANNETTI
 Albo di Torino
 N° 2736

L'APPALTA TORELL'ENTREPRENEUR
 SITAF S.p.A.

IL DIRETTORE DEI LAVORI/MATRE D'ŒUVRE
 SITAF S.p.A.

SCALA / ÉCHELLE
 1:100

