
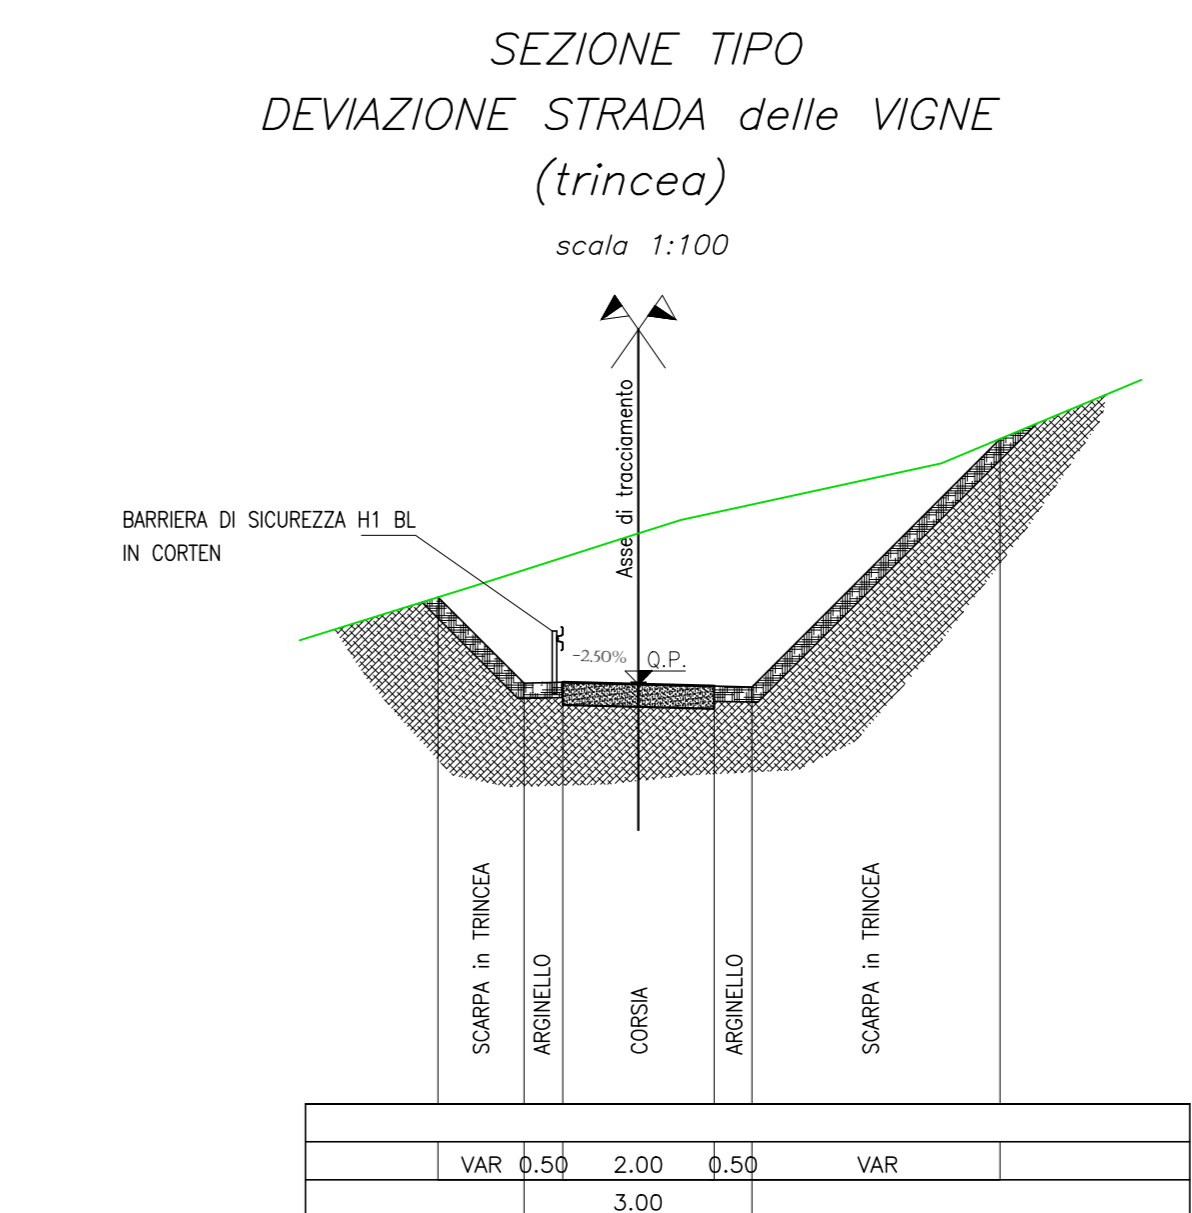


No. SEZIONI	WG-1	WG-2	WG-3	WG-4	WG-5	WG-6	WG-7	WG-8	WG-9	WG-10	WG-11	WG-12	WG-13	WG-14	WG-15	WG-16	WG-17	WG-18
PROGRESSIVE	0.00	15.00	30.00	45.00	60.00	75.00	90.00	105.00	120.00	135.00	150.00	165.00	180.00	195.00	210.00	225.00	240.00	250.49
PARZIALI	15.00	15.00	15.00	15.00	15.00	15.00	15.00	15.00	15.00	15.00	15.00	15.00	15.00	15.00	15.00	15.00	10.49	
Q. TERRENO	712.44	712.19	711.58	714.15	714.39	716.24	718.39	719.67	721.87	722.19	721.65	718.44	716.17	714.15	712.28	709.66	707.59	707.15
Q. PROGETTO	712.44	712.19	712.28	712.68	713.43	714.52	715.96	717.75	719.88	722.18	721.65	719.17	716.89	714.21	711.73	709.25	707.60	707.15
ETTOMETRICA	0 1 2																	
AND. PLANIMETRICO	L=34.02 R=45.00 L=29.26 L=43.76 L=73.08 L=60.00 L=23.36																	
AND. CIGLI	Dato: -2.00% -2.00% -2.00% -2.00% -2.00% -2.00% -2.00% -2.00% -2.00% -2.00% -2.00% -2.00% -2.00% -2.00% -2.00% -2.00% -2.00% -2.00% -2.00%																	

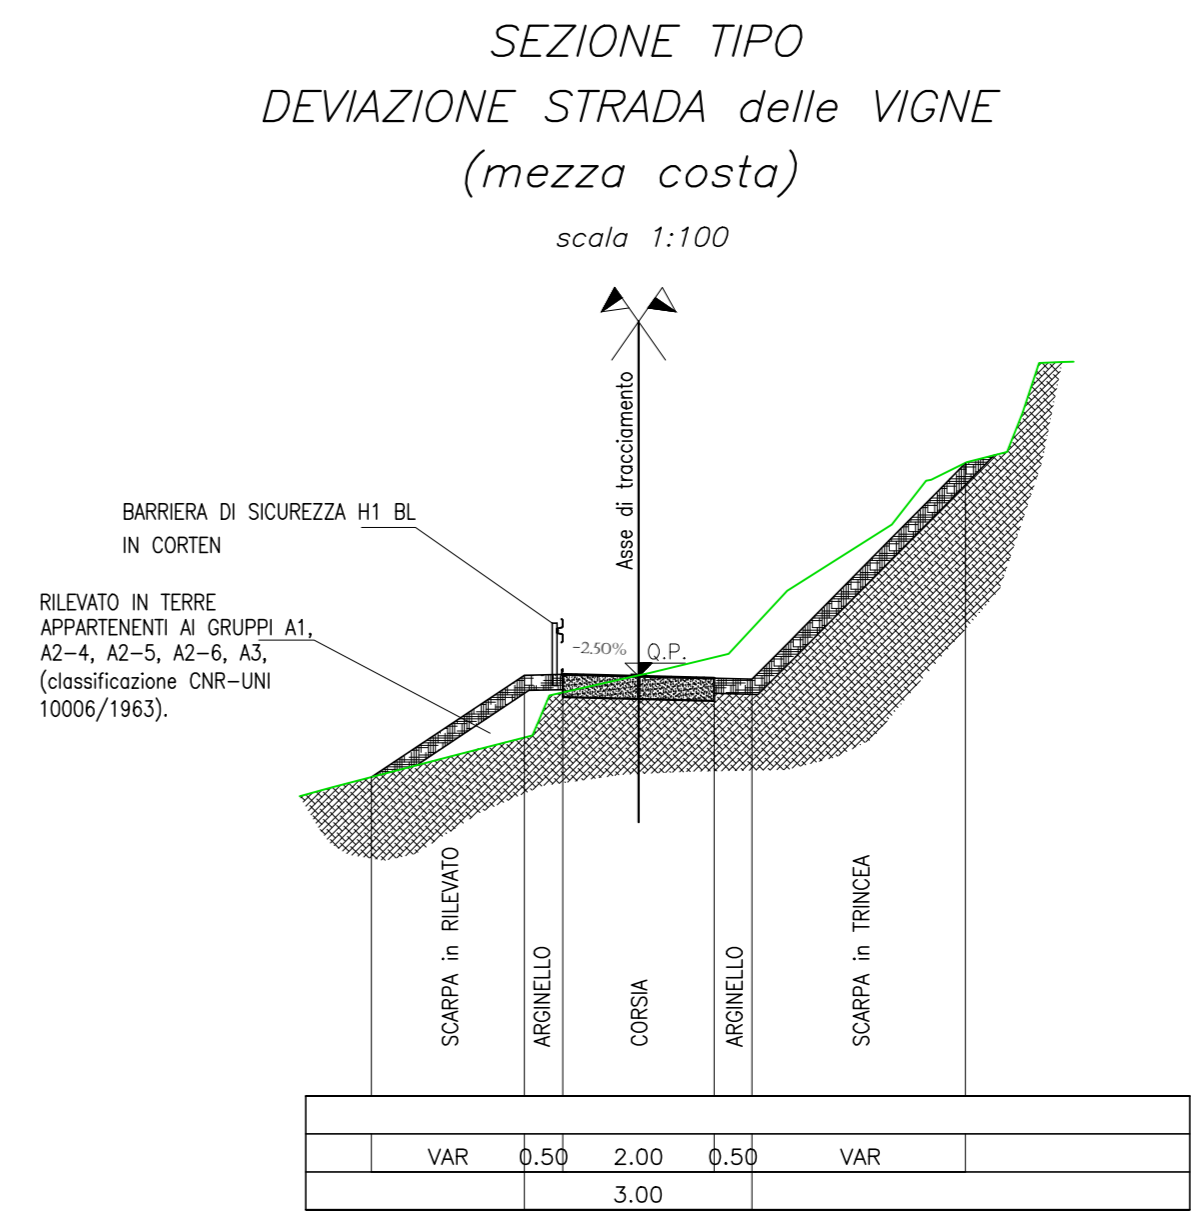

NUOVA LINEA TORINO LIONE - NOUVELLE LIGNE LYON TURIN
PARTE COMUNE ITALO-FRANCESE - PARTIE COMMUNE FRANCO-ITALIENNE
SEZIONE TRANSFRONTALIERA PARTE IN TERRITORIO ITALIANO
SECTION TRANSFRONTALIERE PARTIE EN TERRITOIRE ITALIEN

LOTTO COSTRUTTIVO 1/LOT DE CONSTRUCTION 1
CANTIERE OPERATIVO 04C/CHANTIER DE CONSTRUCTION 04C
SVINCOLO DI CHIOMONTE IN FASE DI CANTIERE -
ECHANGEUR DE CHIOMONTE DANS LA PHASE DE CANTIER
PROGETTO ESECUTIVO - ETUDES D'EXECUTION
CUP C11J05000030001 - CIG 6823295927

SECURITY
Deviiazione strada delle vigne - Planimetria, profilo, tracciamento e sezioni tipo

Indice	Data / Data	Modificazioni / Modifications	Elaborato / Elaborato da	Verificato / Controllato da	Autore per / Approbato da
0	30/04/2017	Prima emissione Premiere diffusion	G. GUARANTA (MAUSNET ENG)	L. BARBERIS (MAUSNET ENG)	F. DIAMBRÀ (MAUSNET ENG)
A	30/09/2017	Revisione ai seguenti commenti TELT Revision site aux commentaires TELT	G. GUARANTA (MAUSNET ENG)	L. BARBERIS (MAUSNET ENG)	F. DIAMBRÀ (MAUSNET ENG)
B	29/05/2018	Modifica titoli progettuali Modifications titres de projet	G. GUARANTA (MAUSNET ENG)	L. BARBERIS (MAUSNET ENG)	L. BARBERIS (MAUSNET ENG)

1 0 4 C C 1 6 1 6 6 N V 0 2 C 3

E P L O C 1 6 1 6 B

SCALA / ÉCHELLE
Varie

PROGETTISTA / DESIGNER
 MAUSNET
 DIR. AUT. CORRADO GIOVANNETTI
 AREA DI TORINO
 N° 2780

L'APPALTORE / ENTREPRENEUR

IL DIRETTORE DEI LAVORI / MÂTRE D'OUVRAGE