




PLANIMETRIA di PROGETTO - PISTA B
scala 1:1000

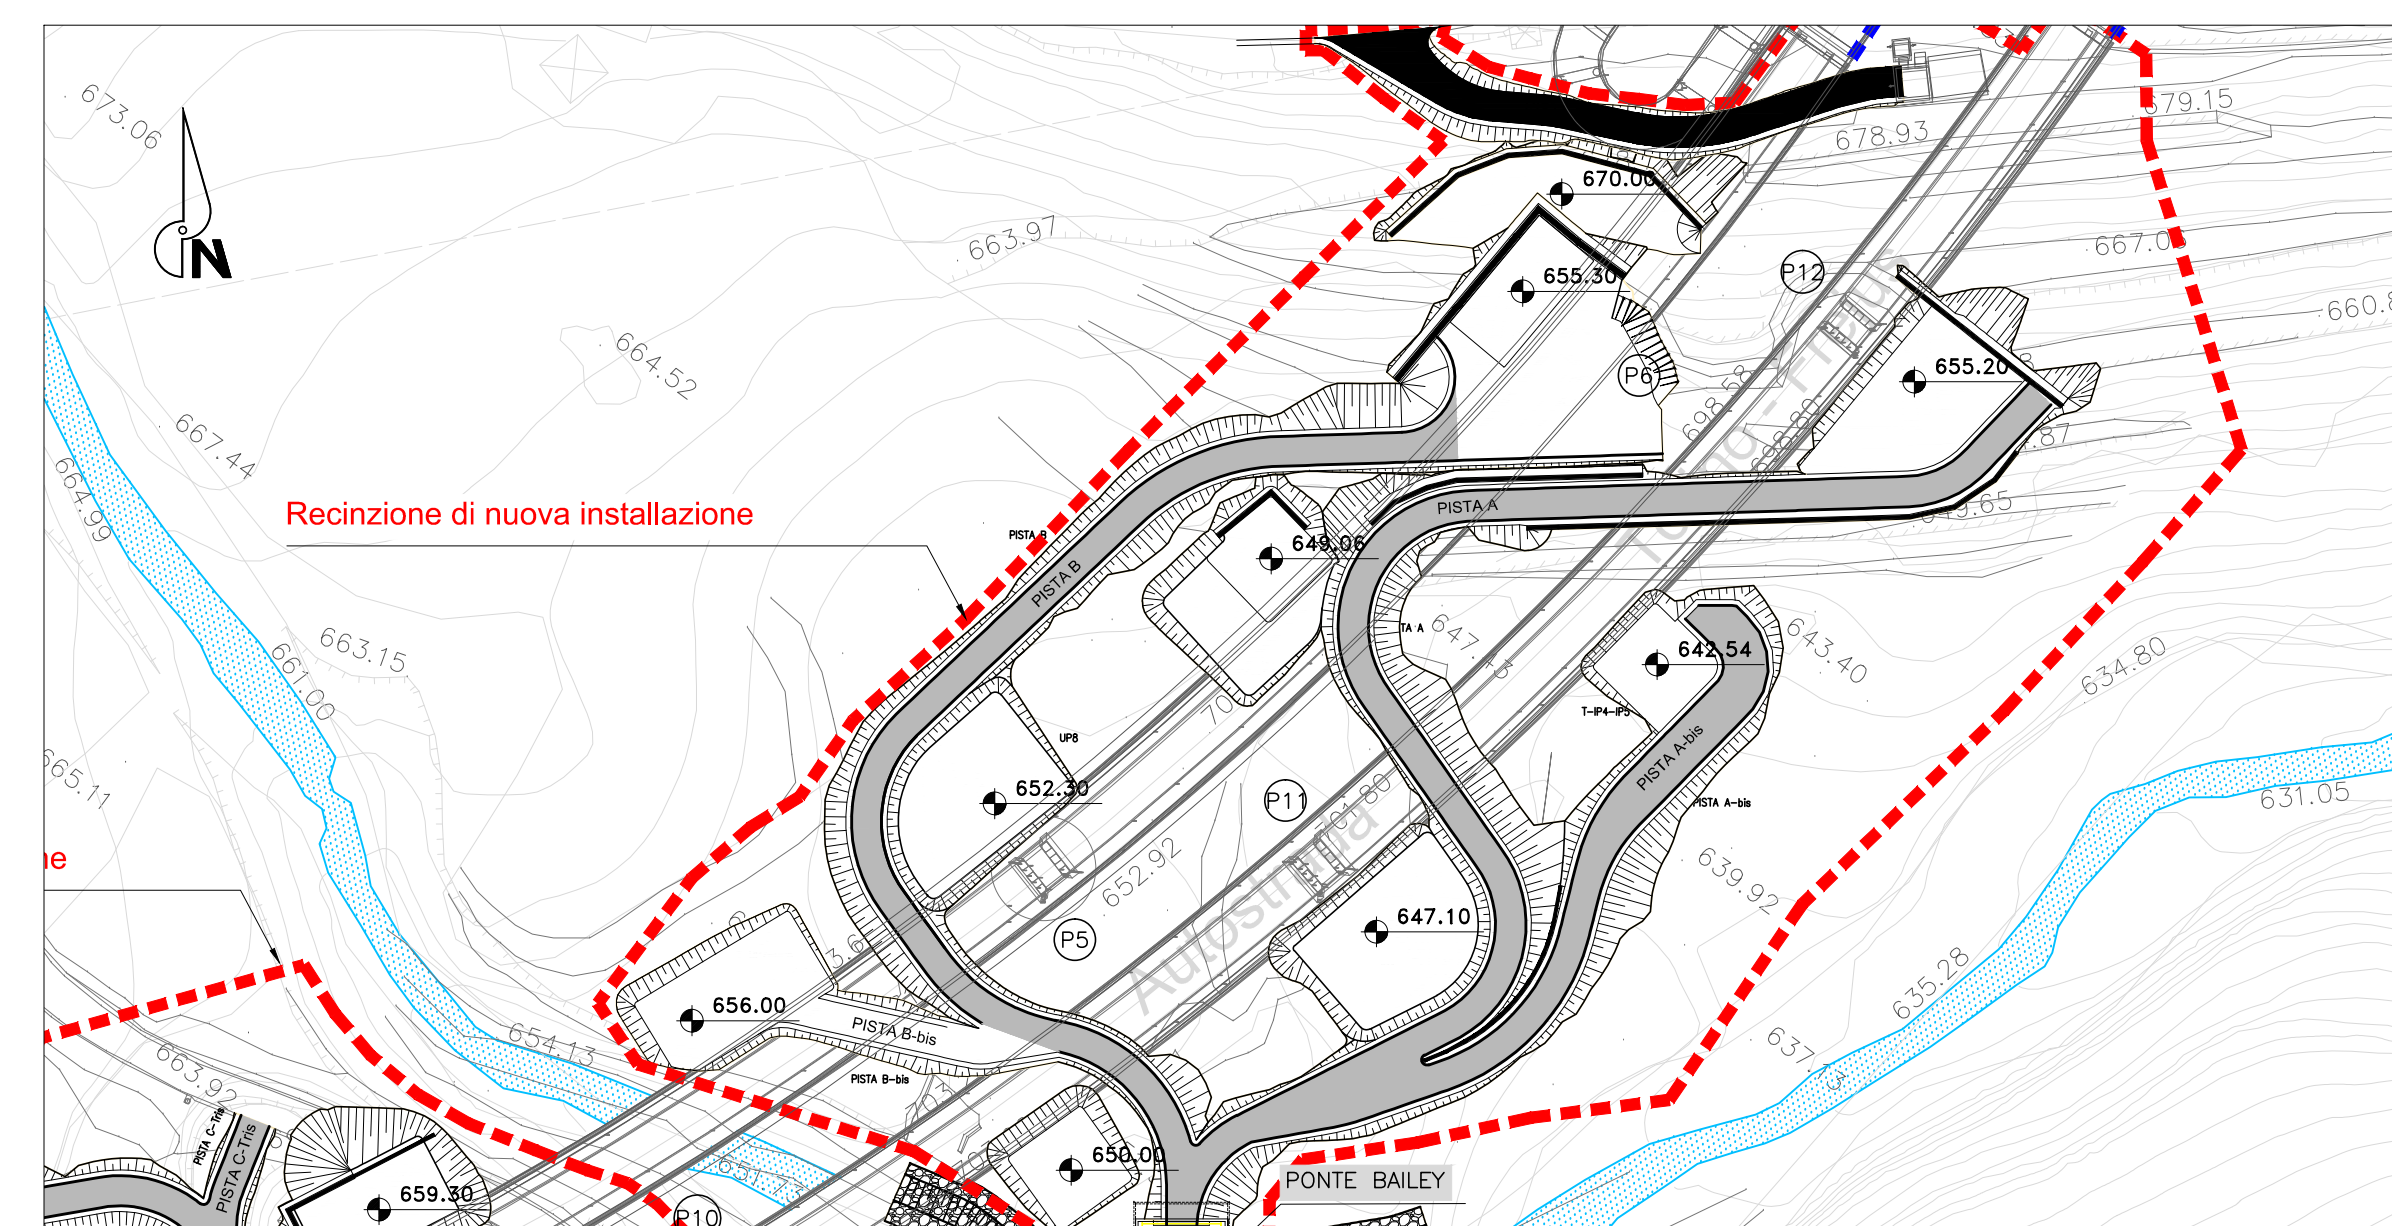


PLANIMETRIA di TRACCIAMENTO - PISTA B
scala 1:500

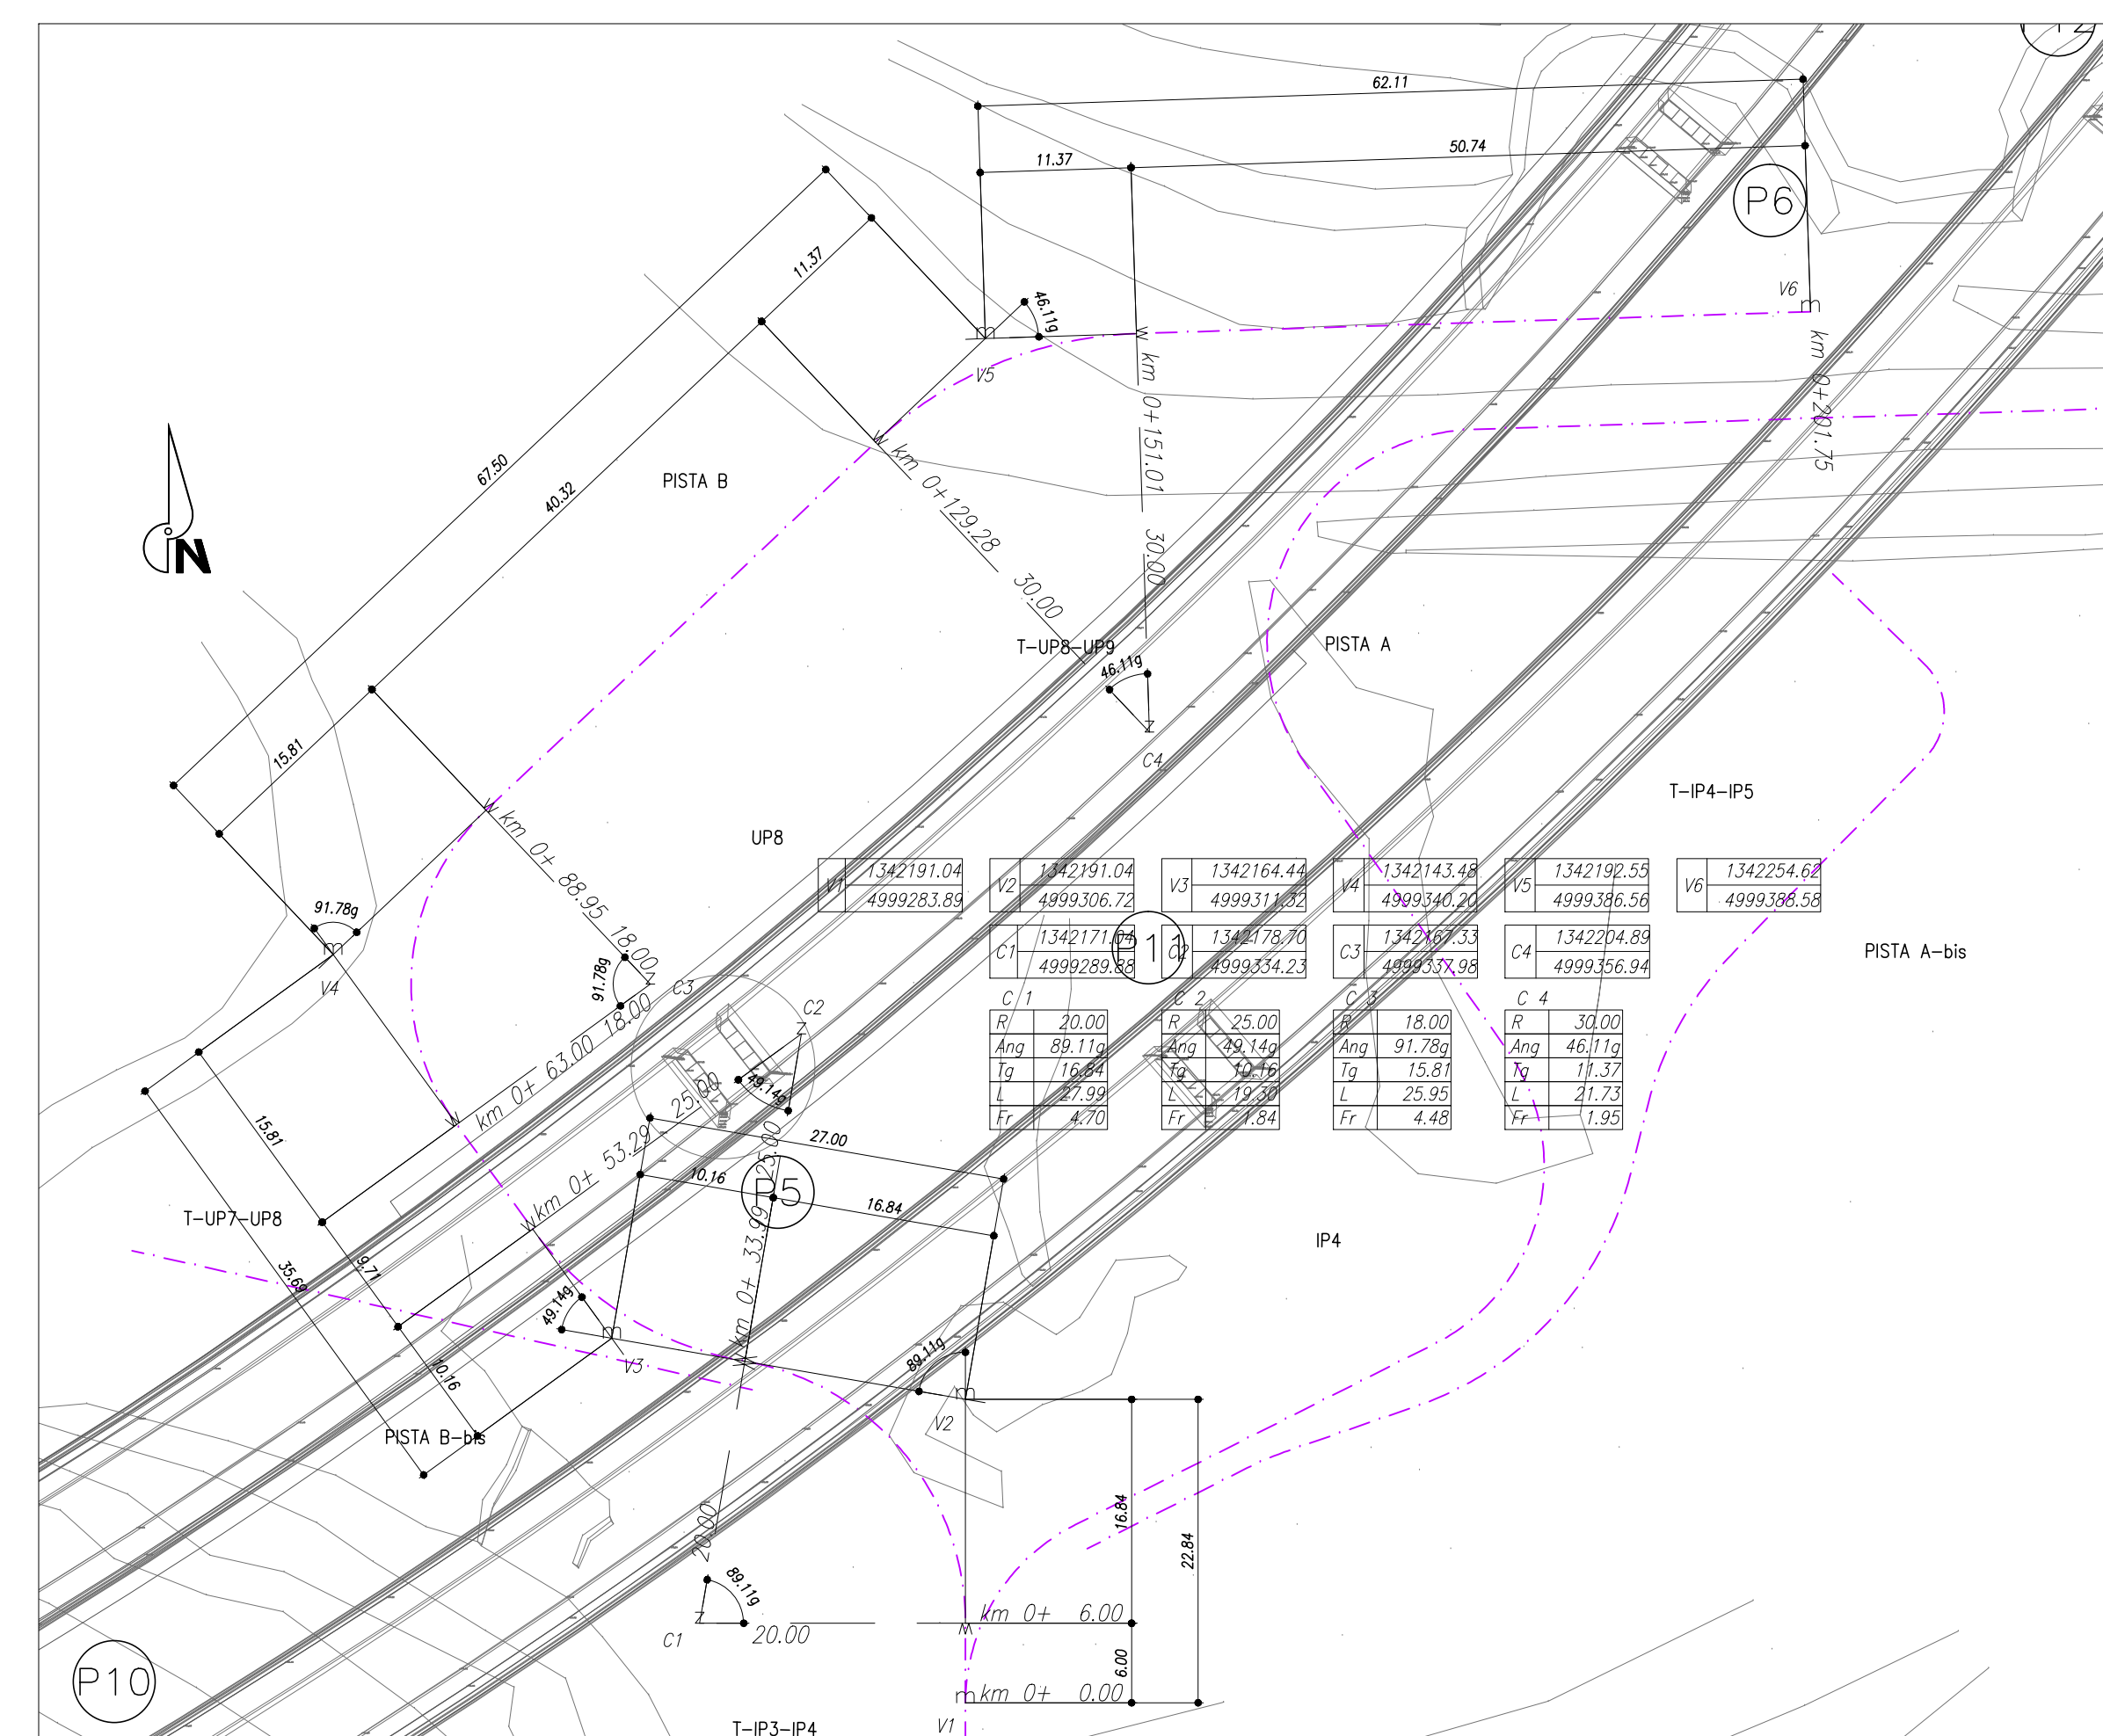


Profilo: PISTA B
Scala : 1000:100 - Q.Rif. : 648.00

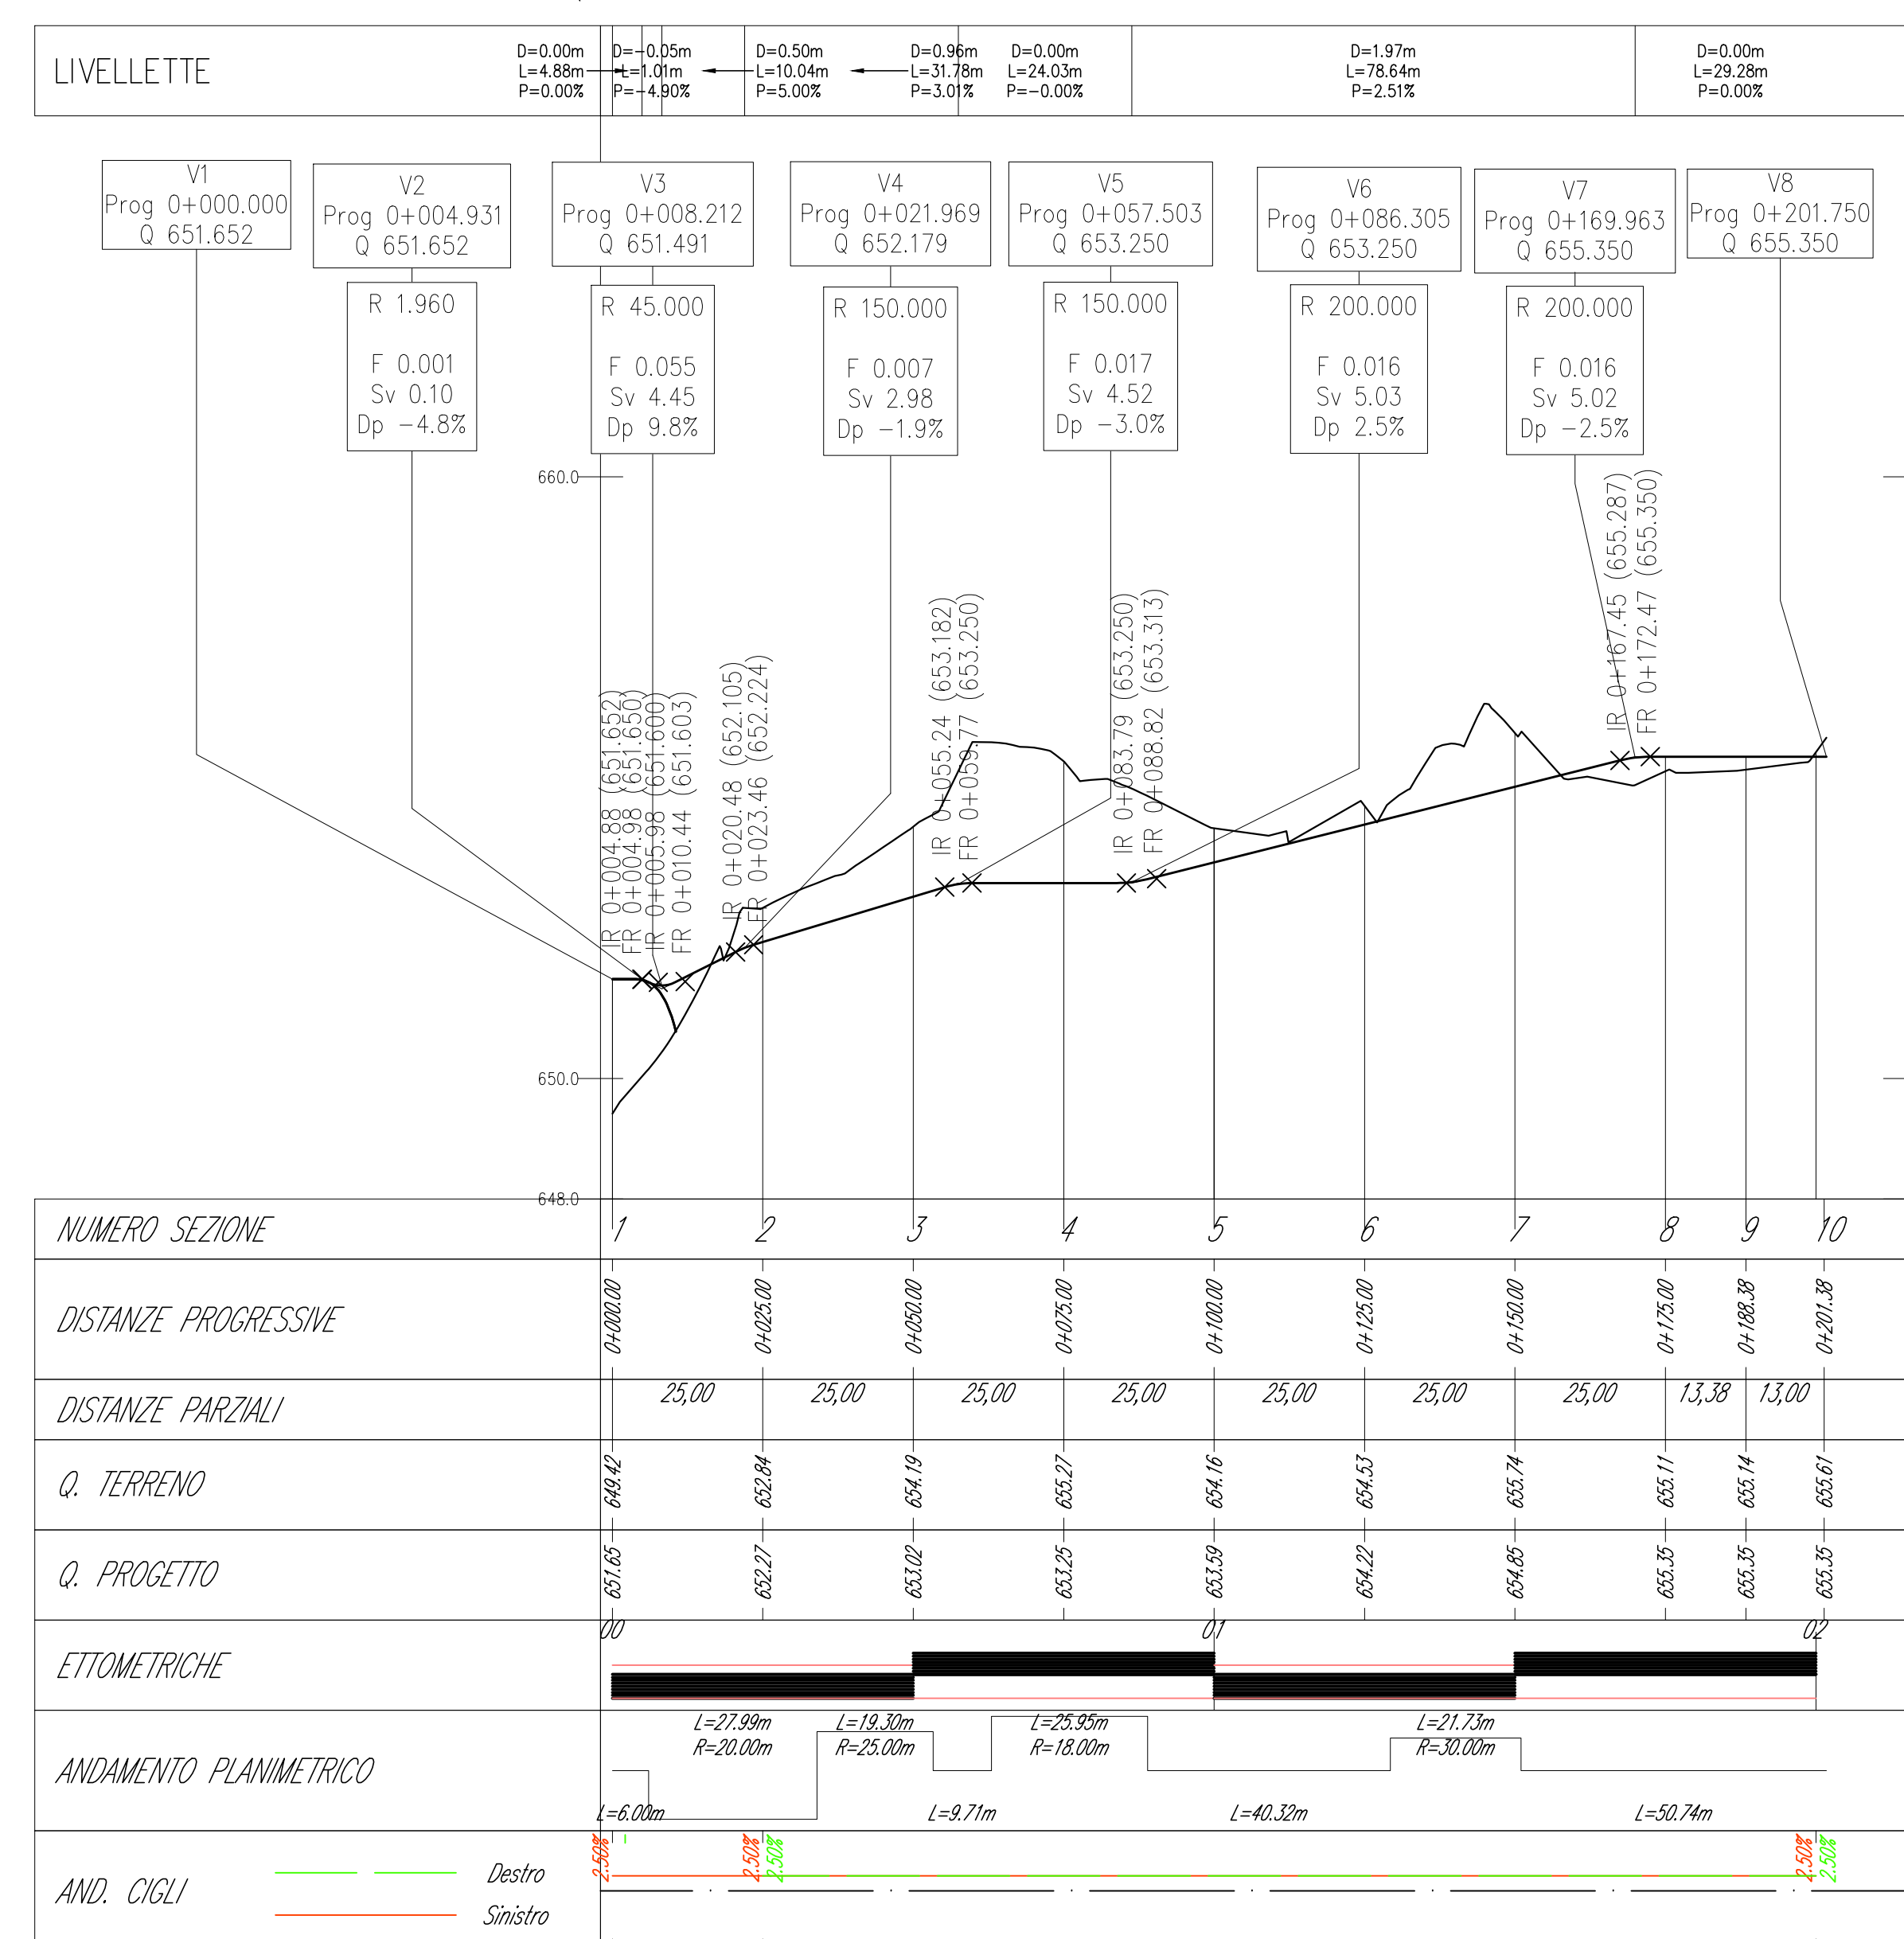


PLANIMETRIA di PROGETTO - PISTA C
scala 1:1000

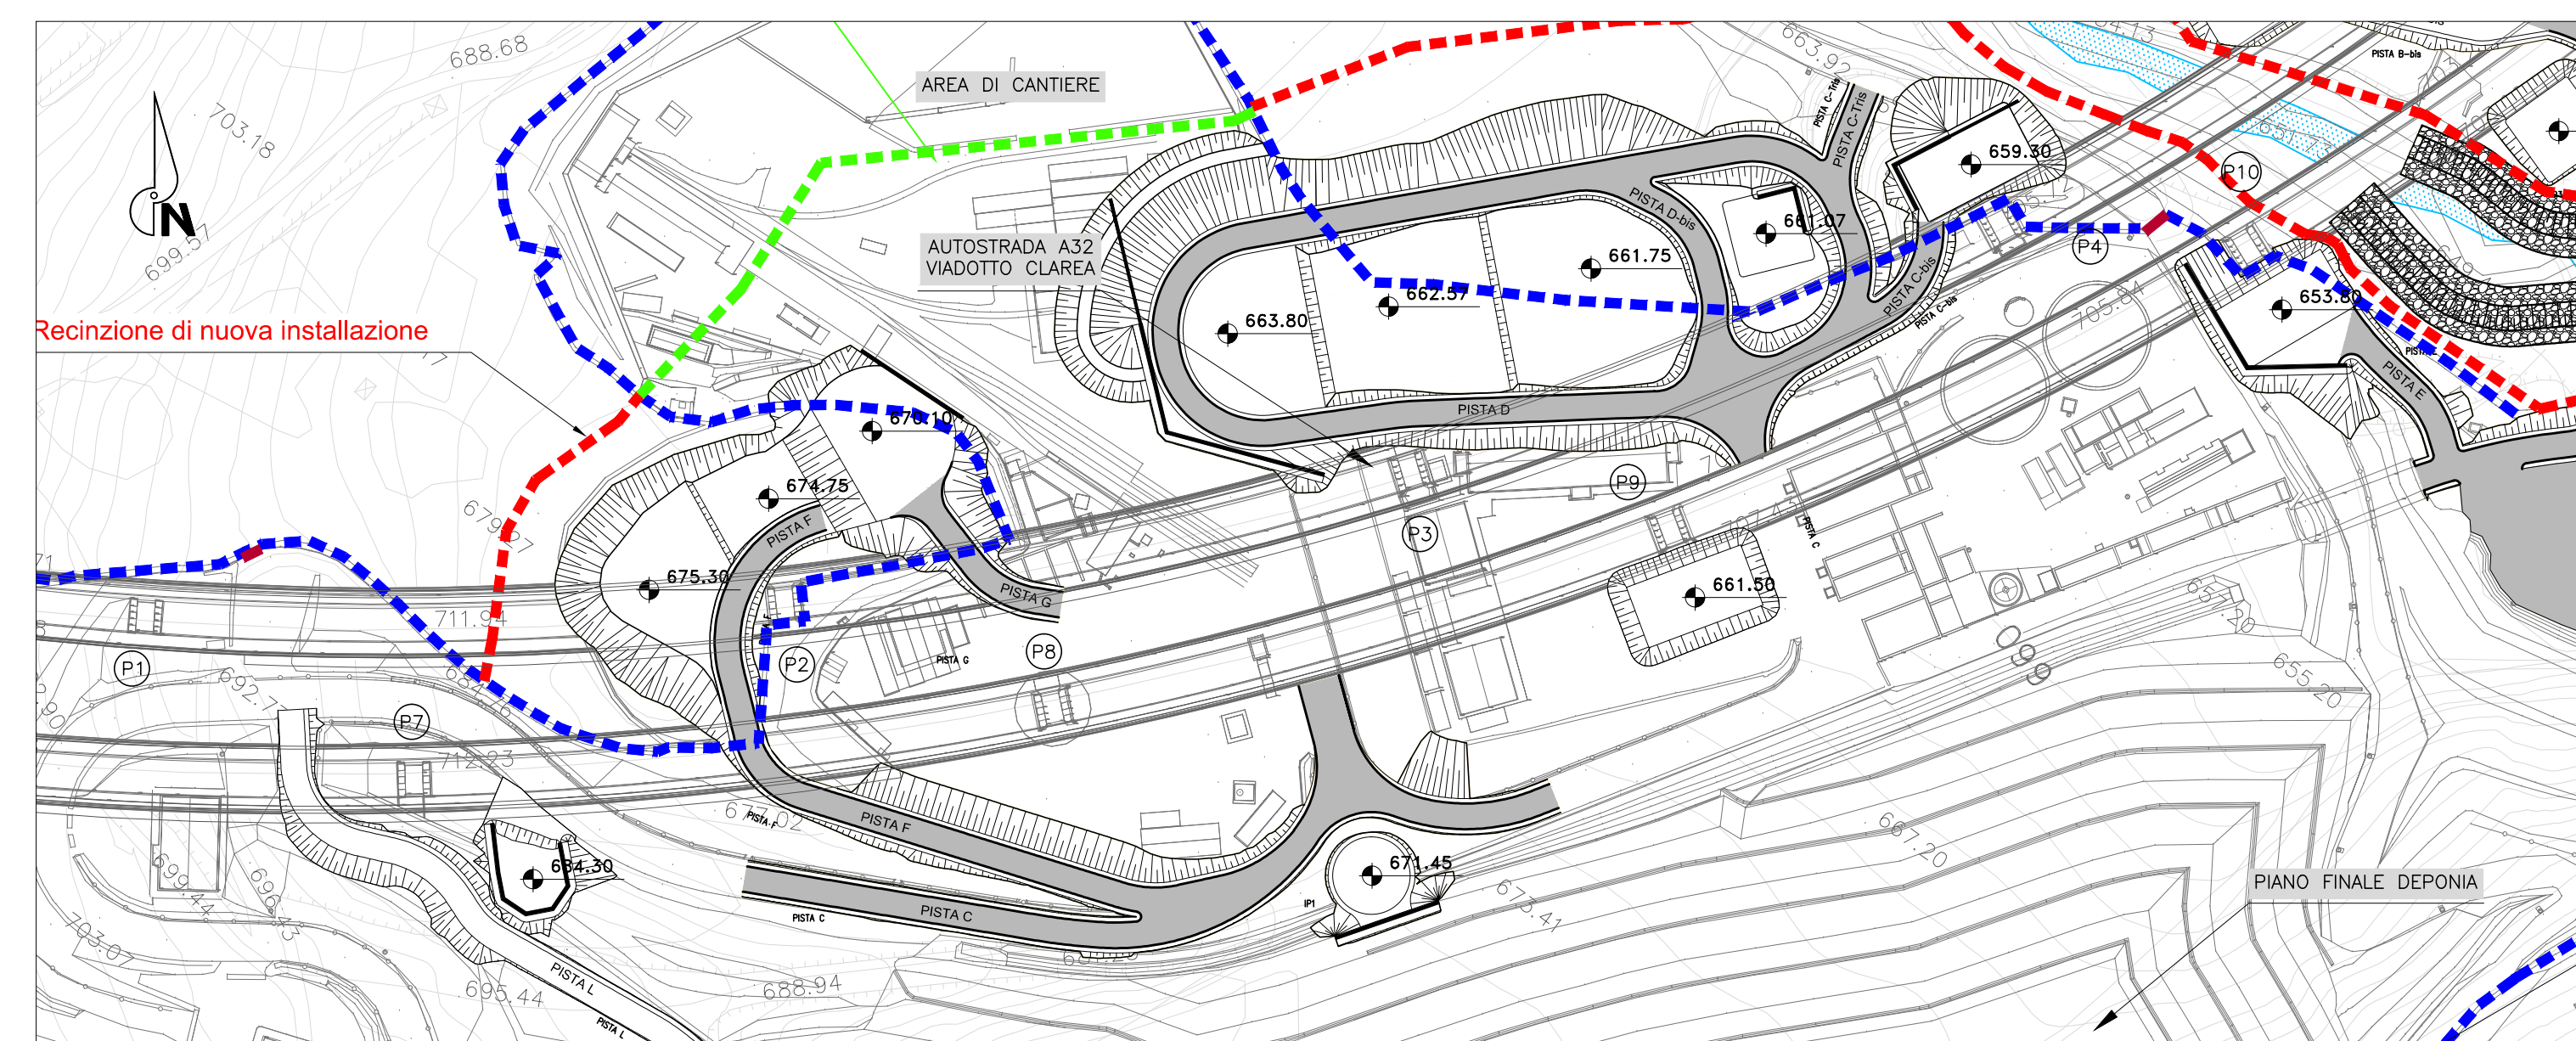



PLANIMETRIA di TRACCIAMENTO - PISTA C
scala 1:500

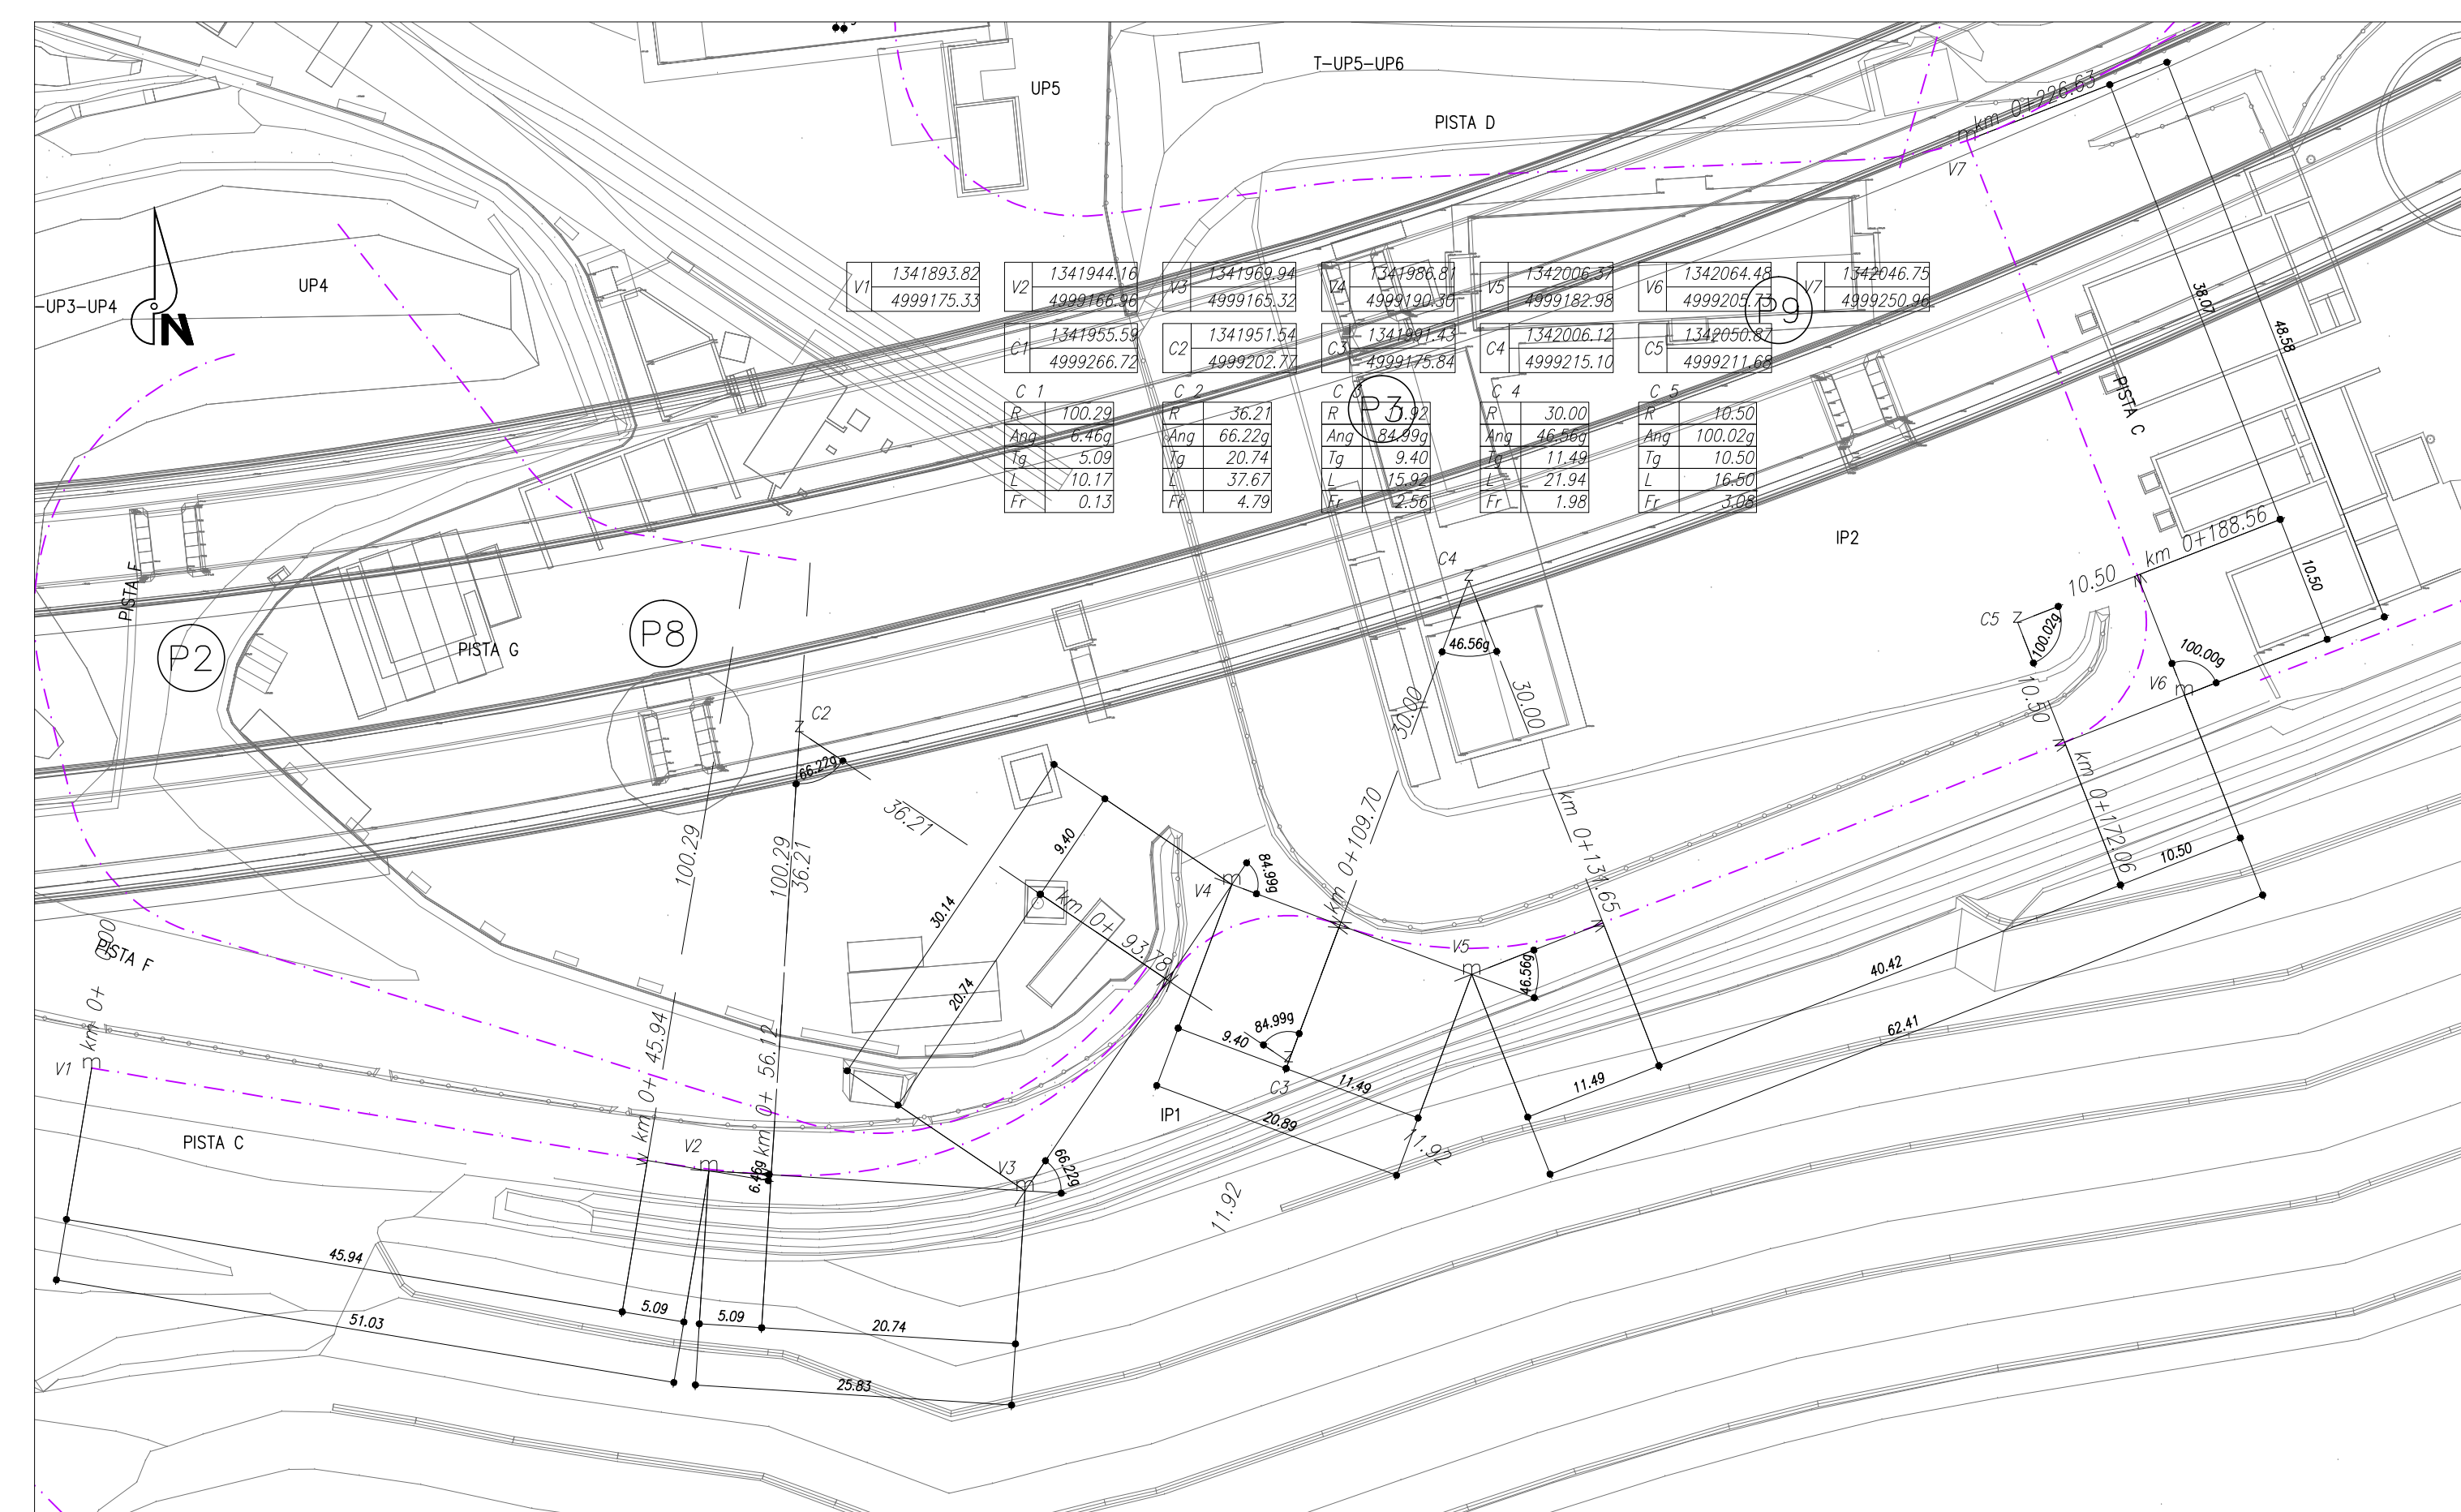


Profilo: PISTA C
Scala : 1000:100 - Q.Rif. : 661.00

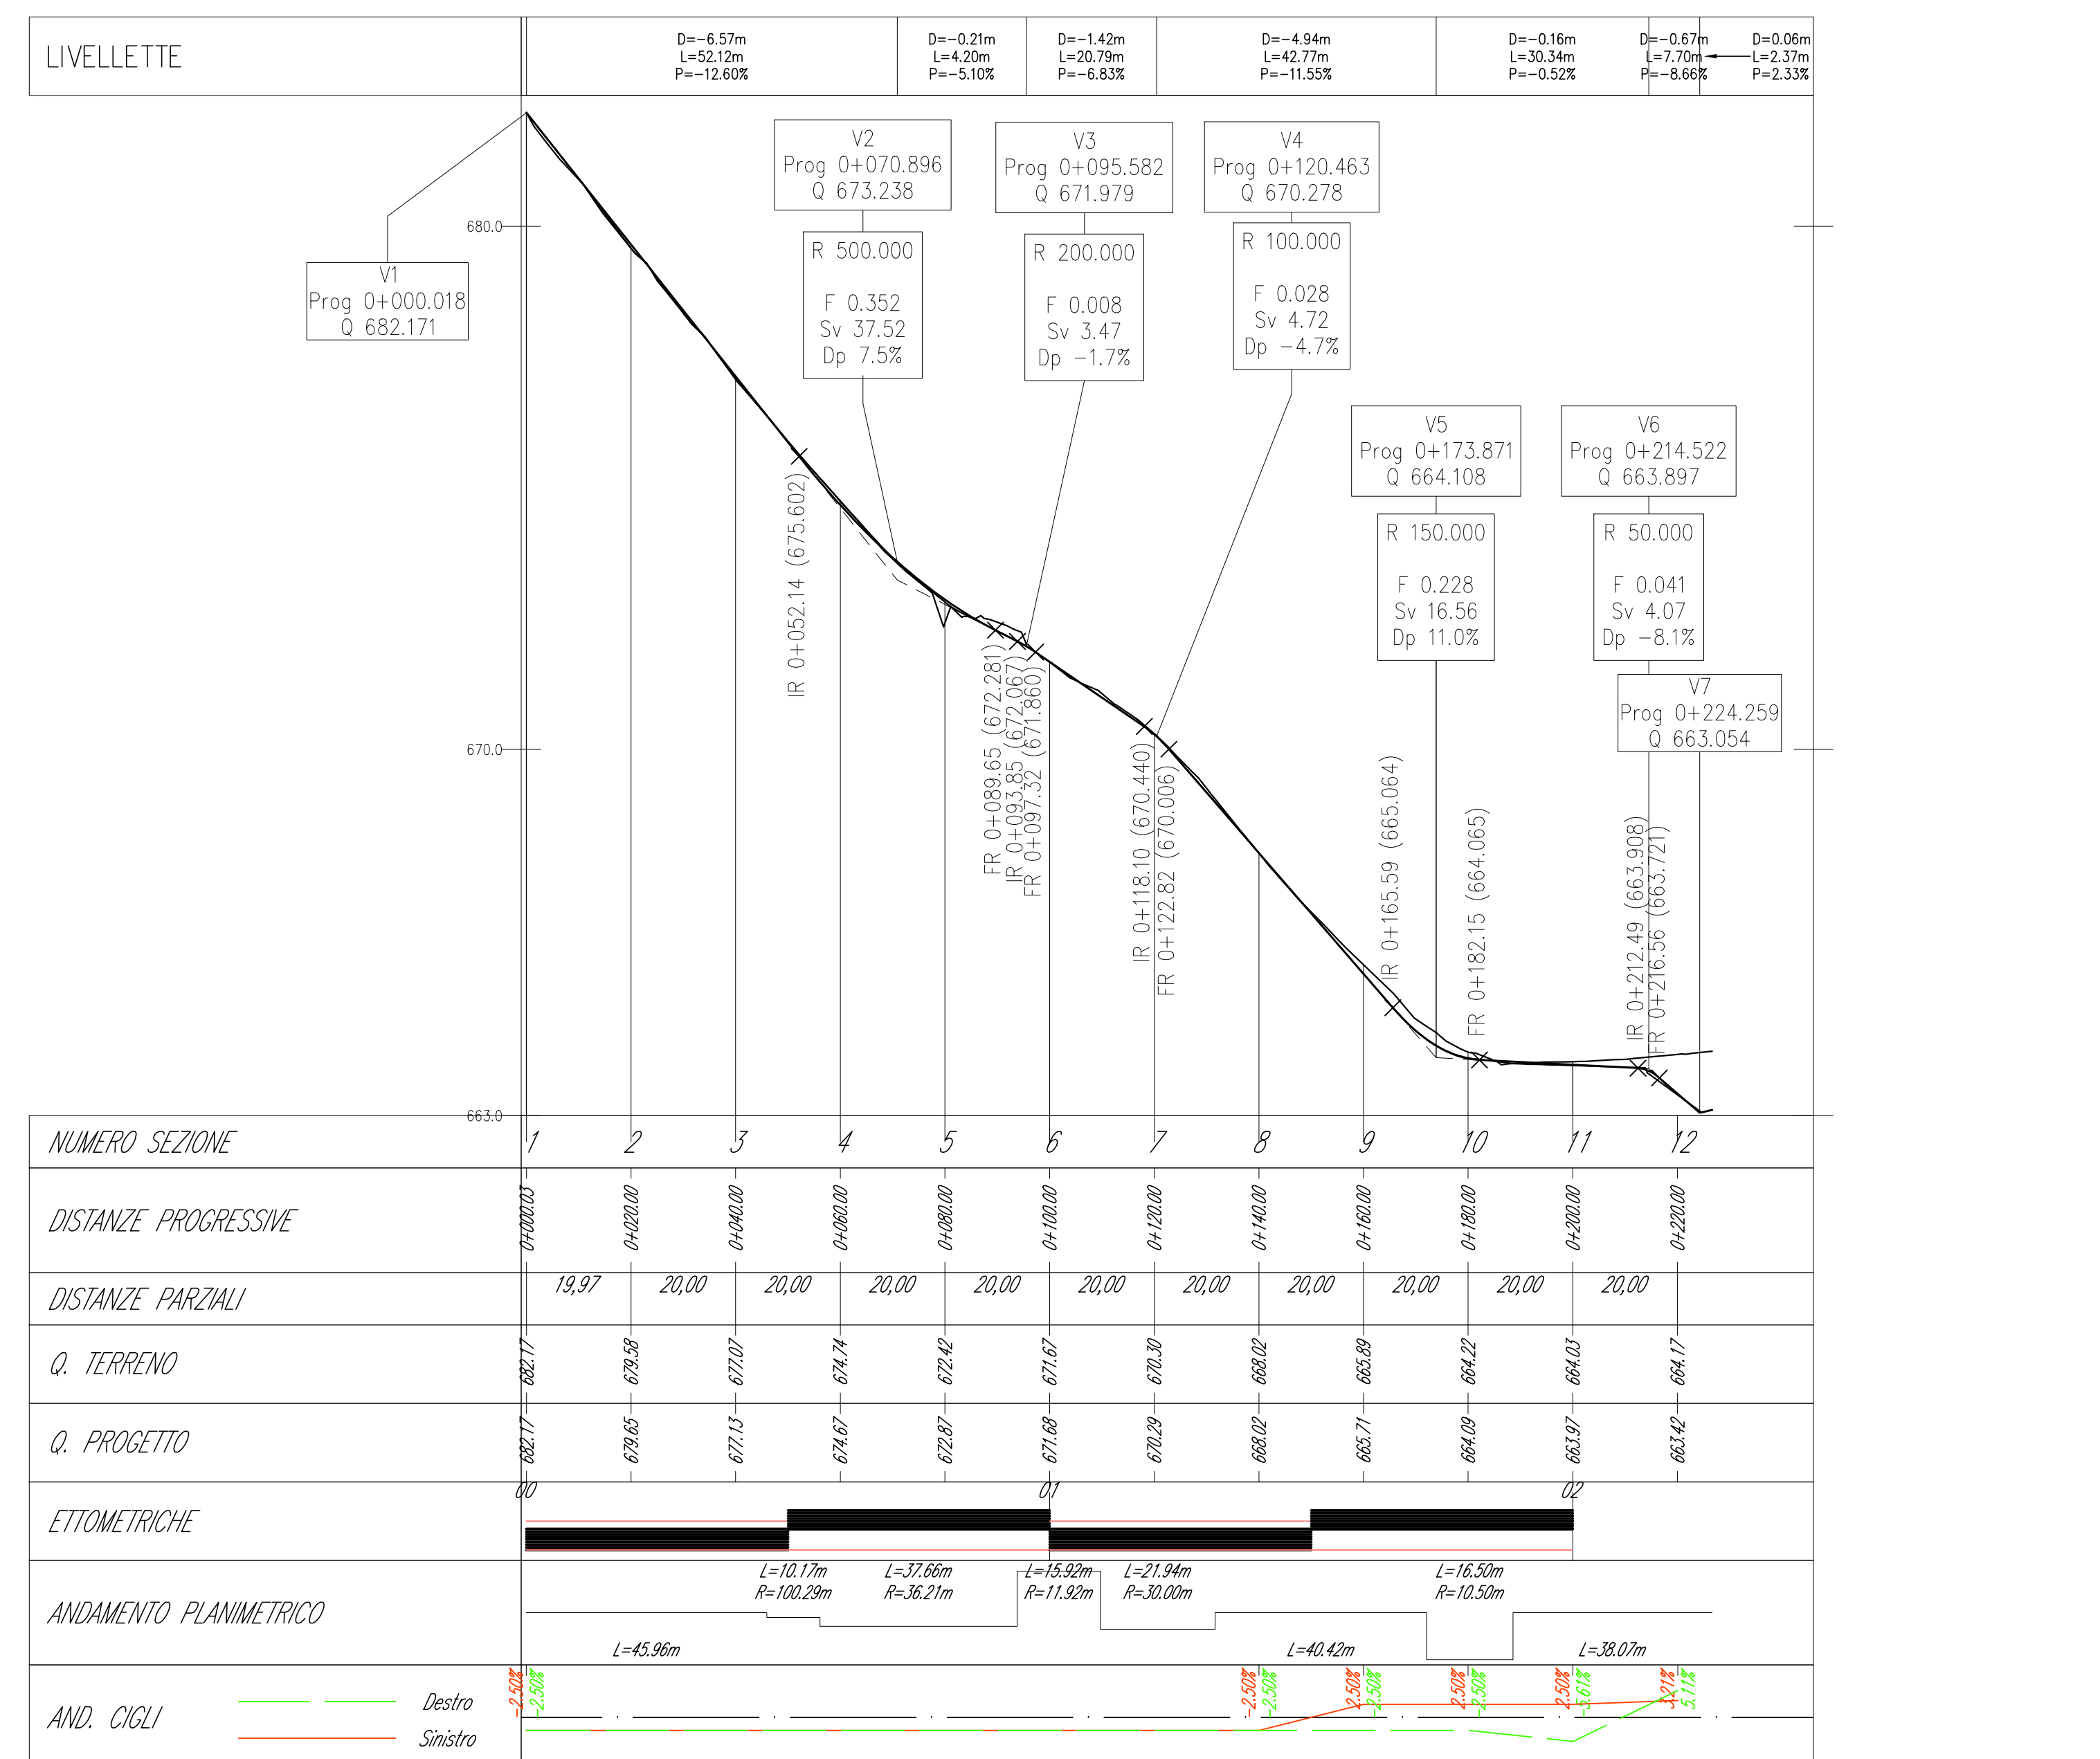


PLANIMETRIA di PROGETTO - PISTA A
scala 1:1000

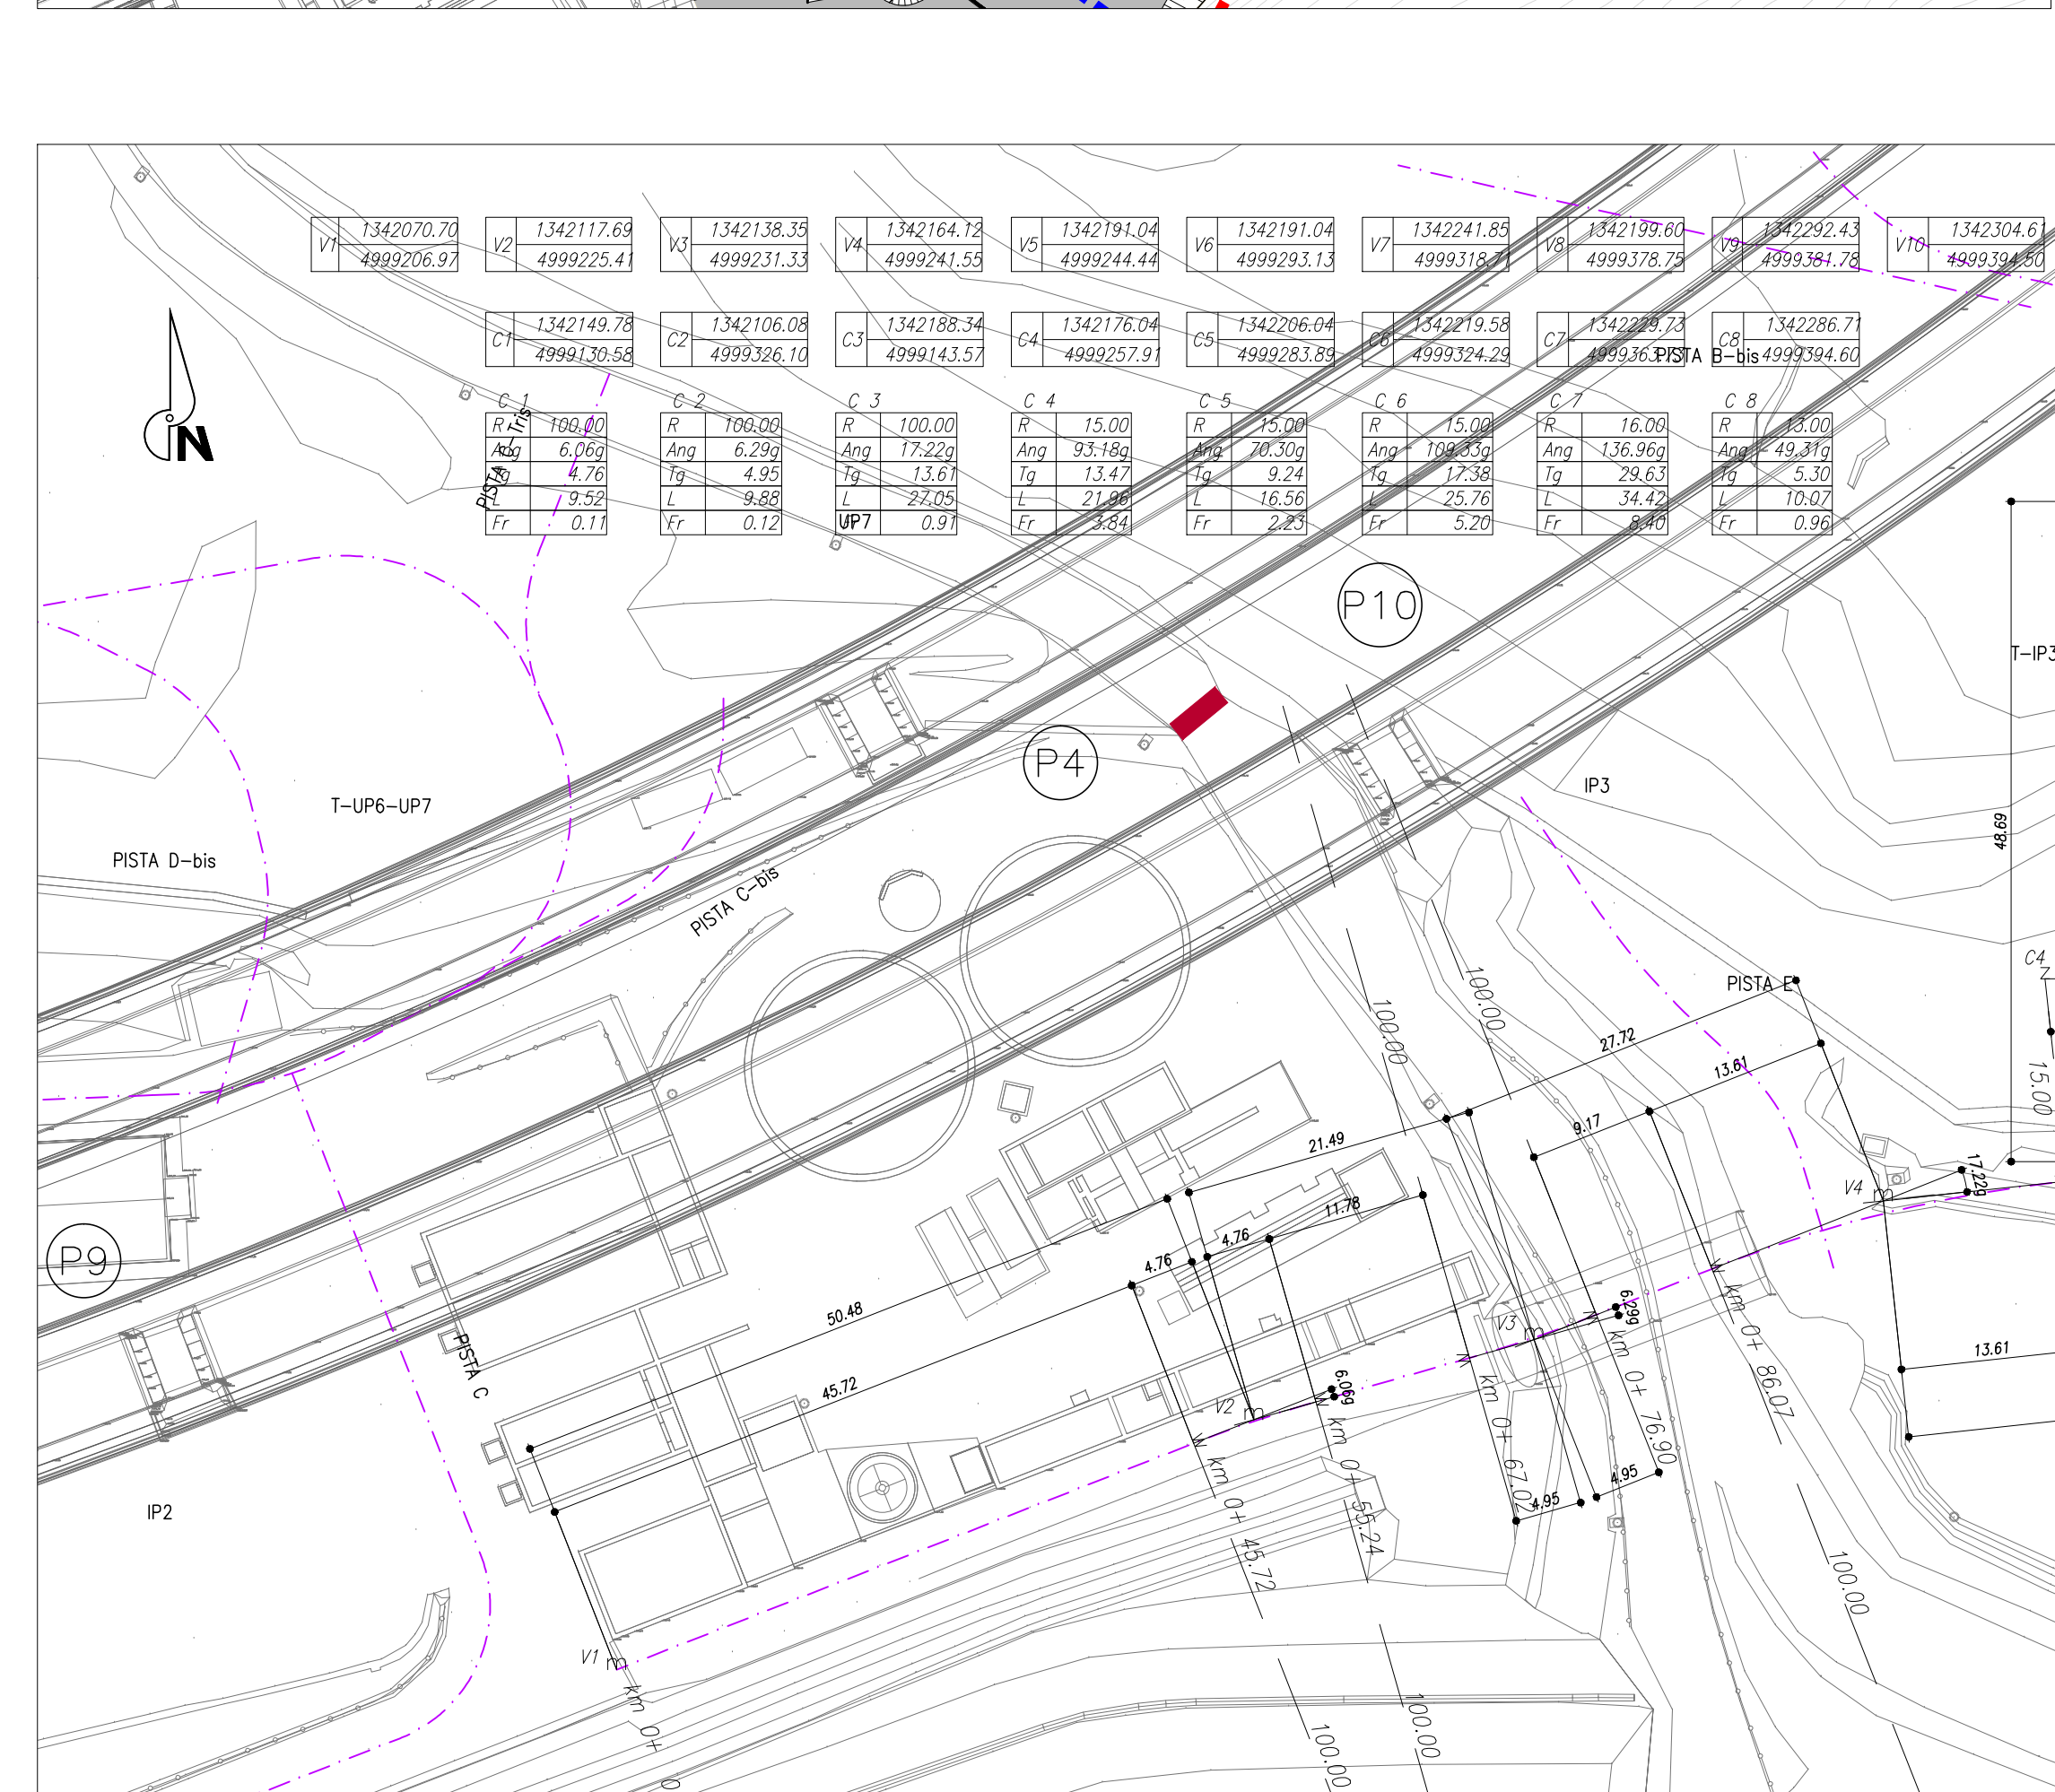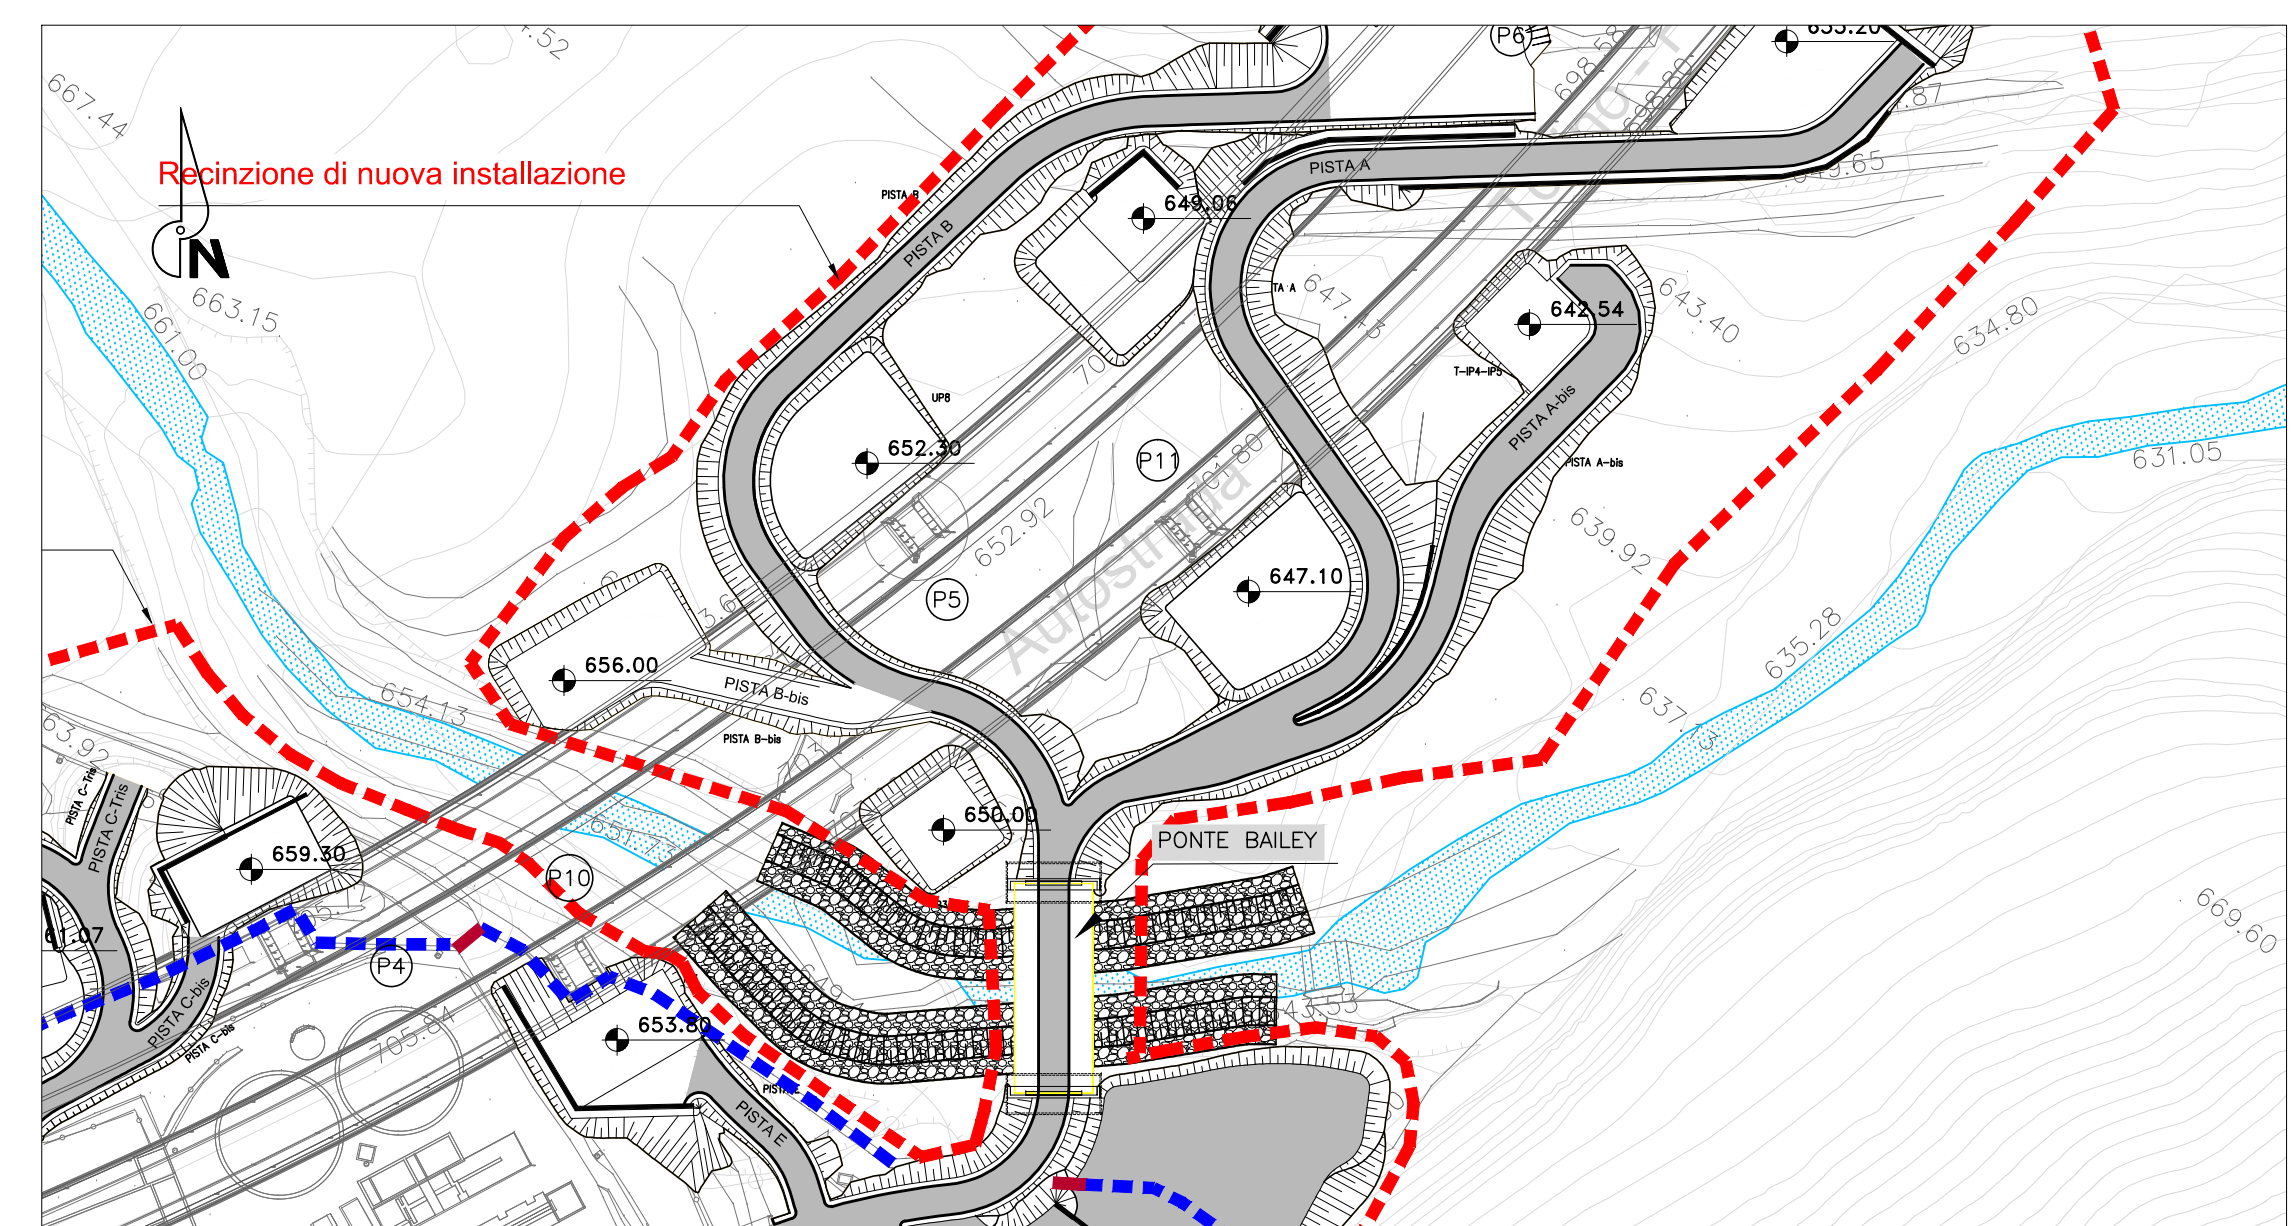

Profilo: PISTA A
Scala : 1000:100 - Q.Rif. : 645.00

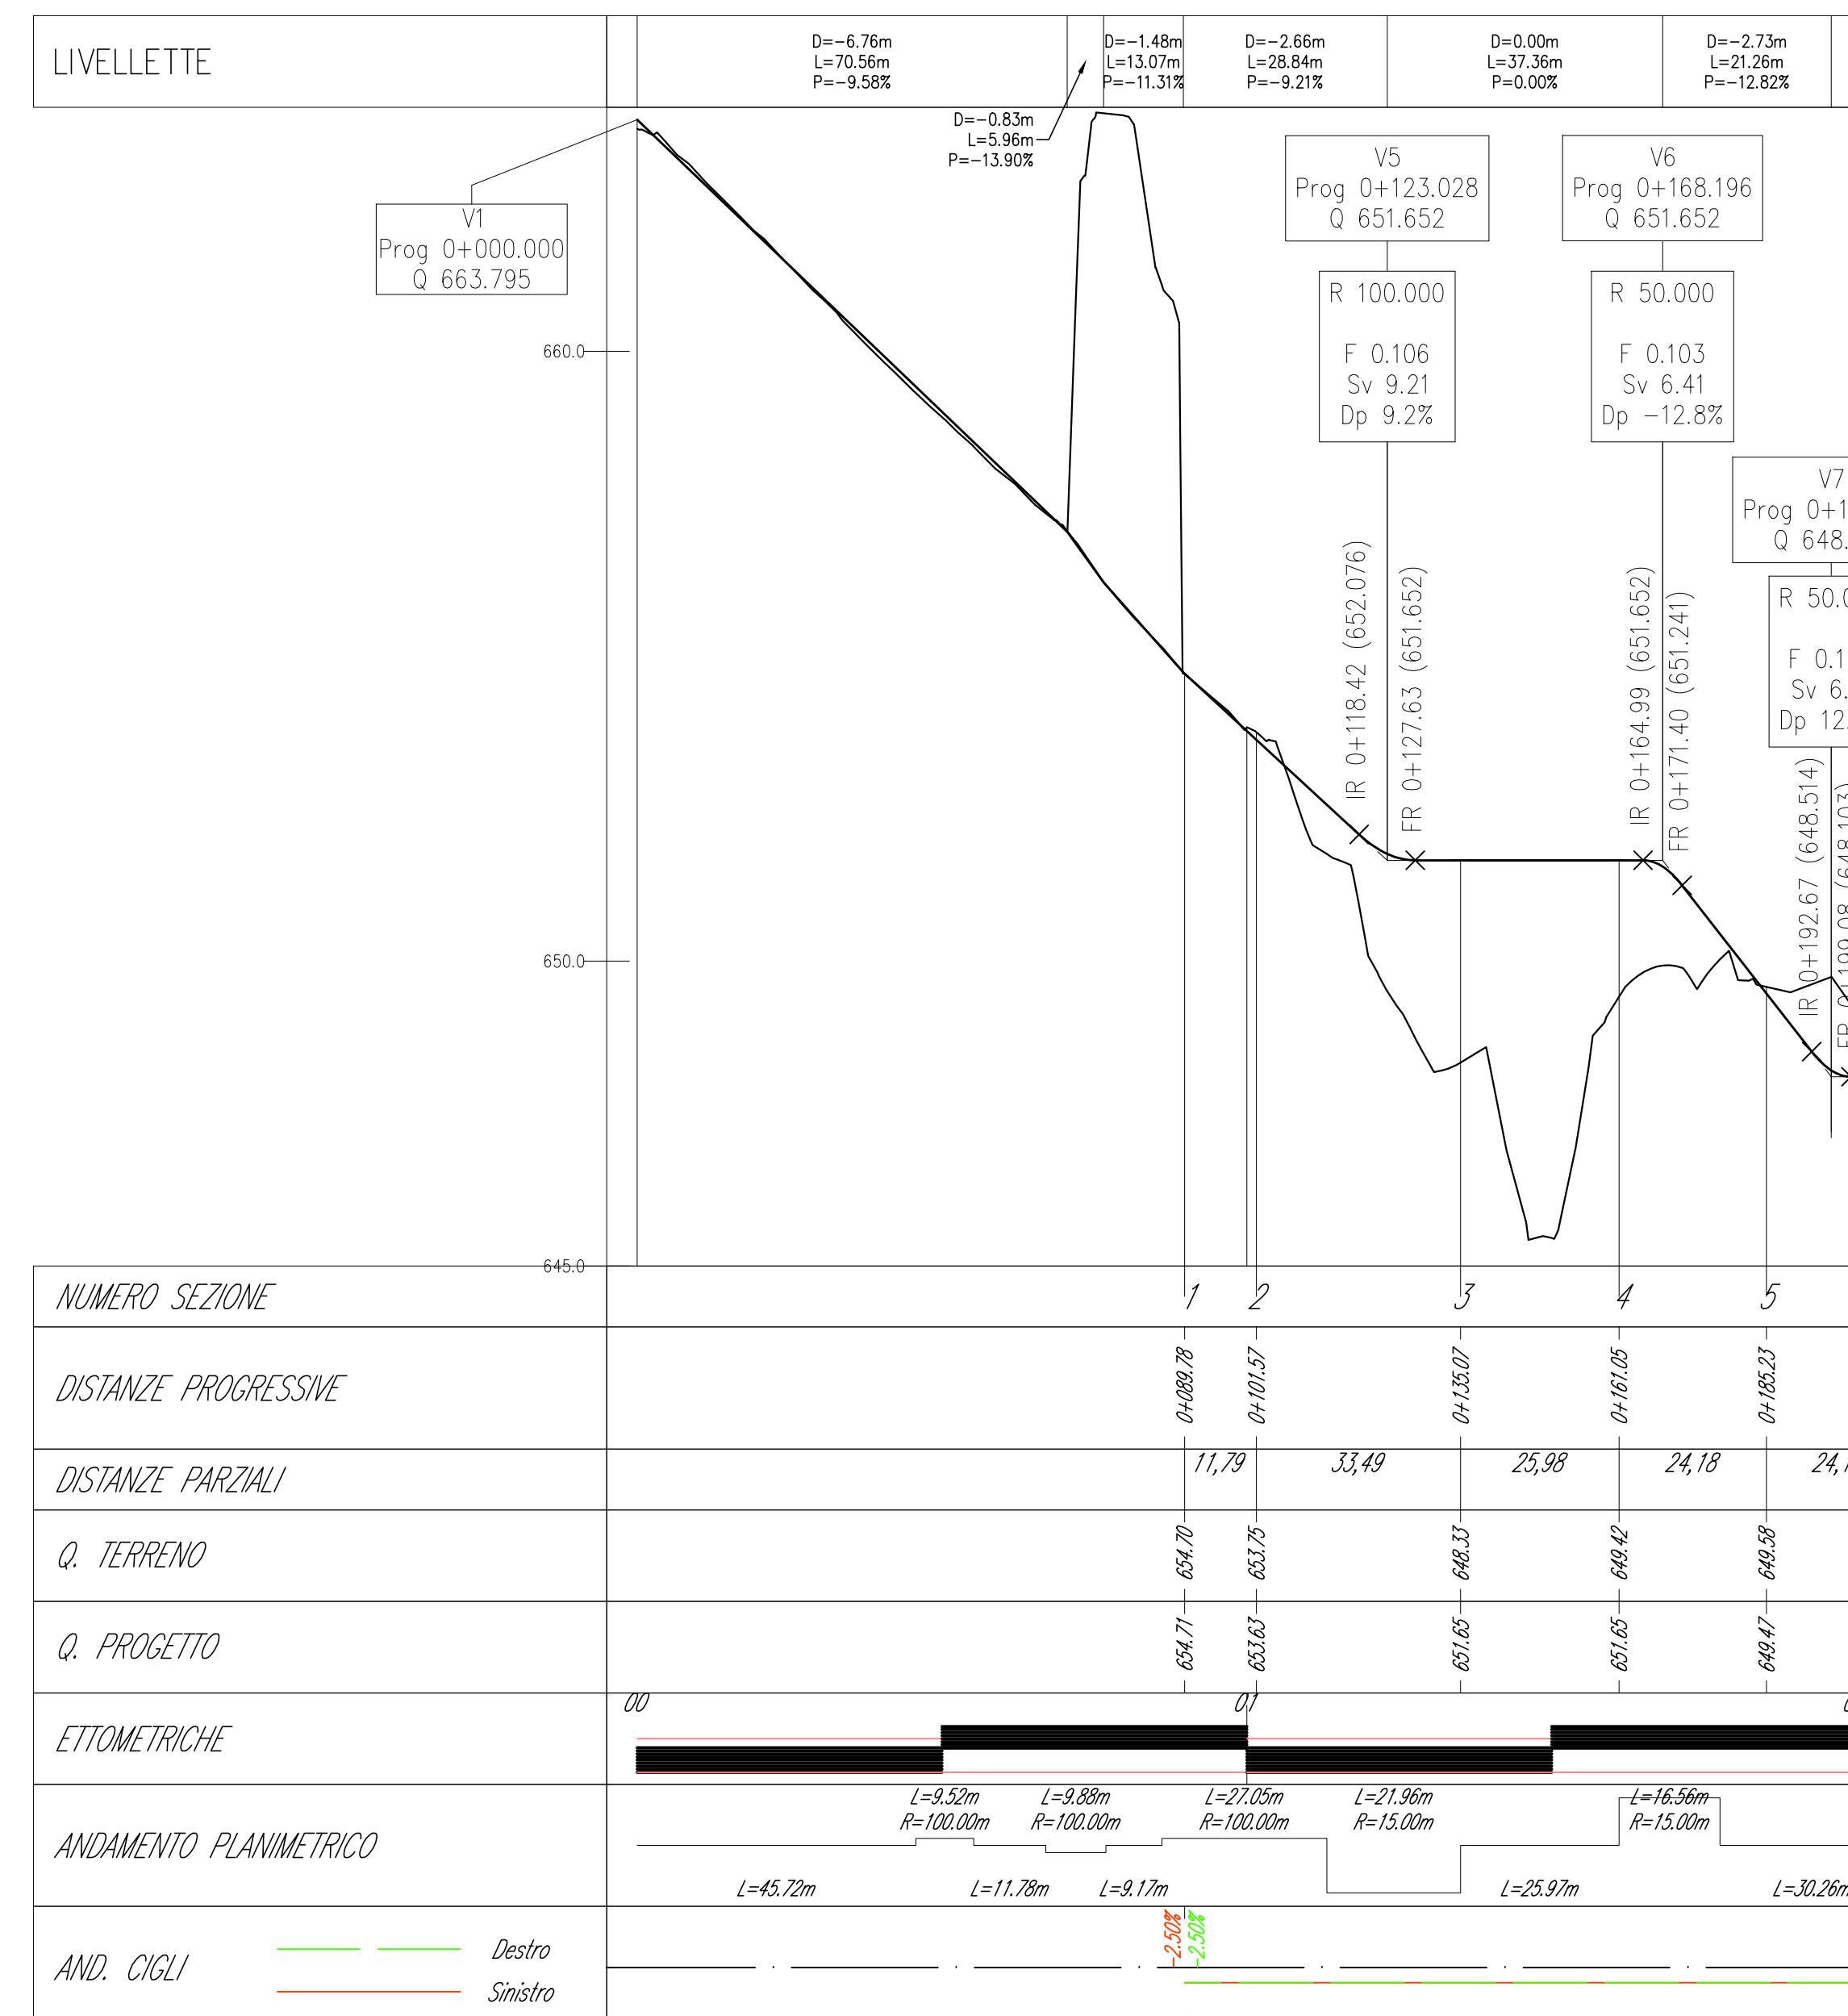

PLANIMETRIA di TRACCIAMENTO - PISTA A
scala 1:500

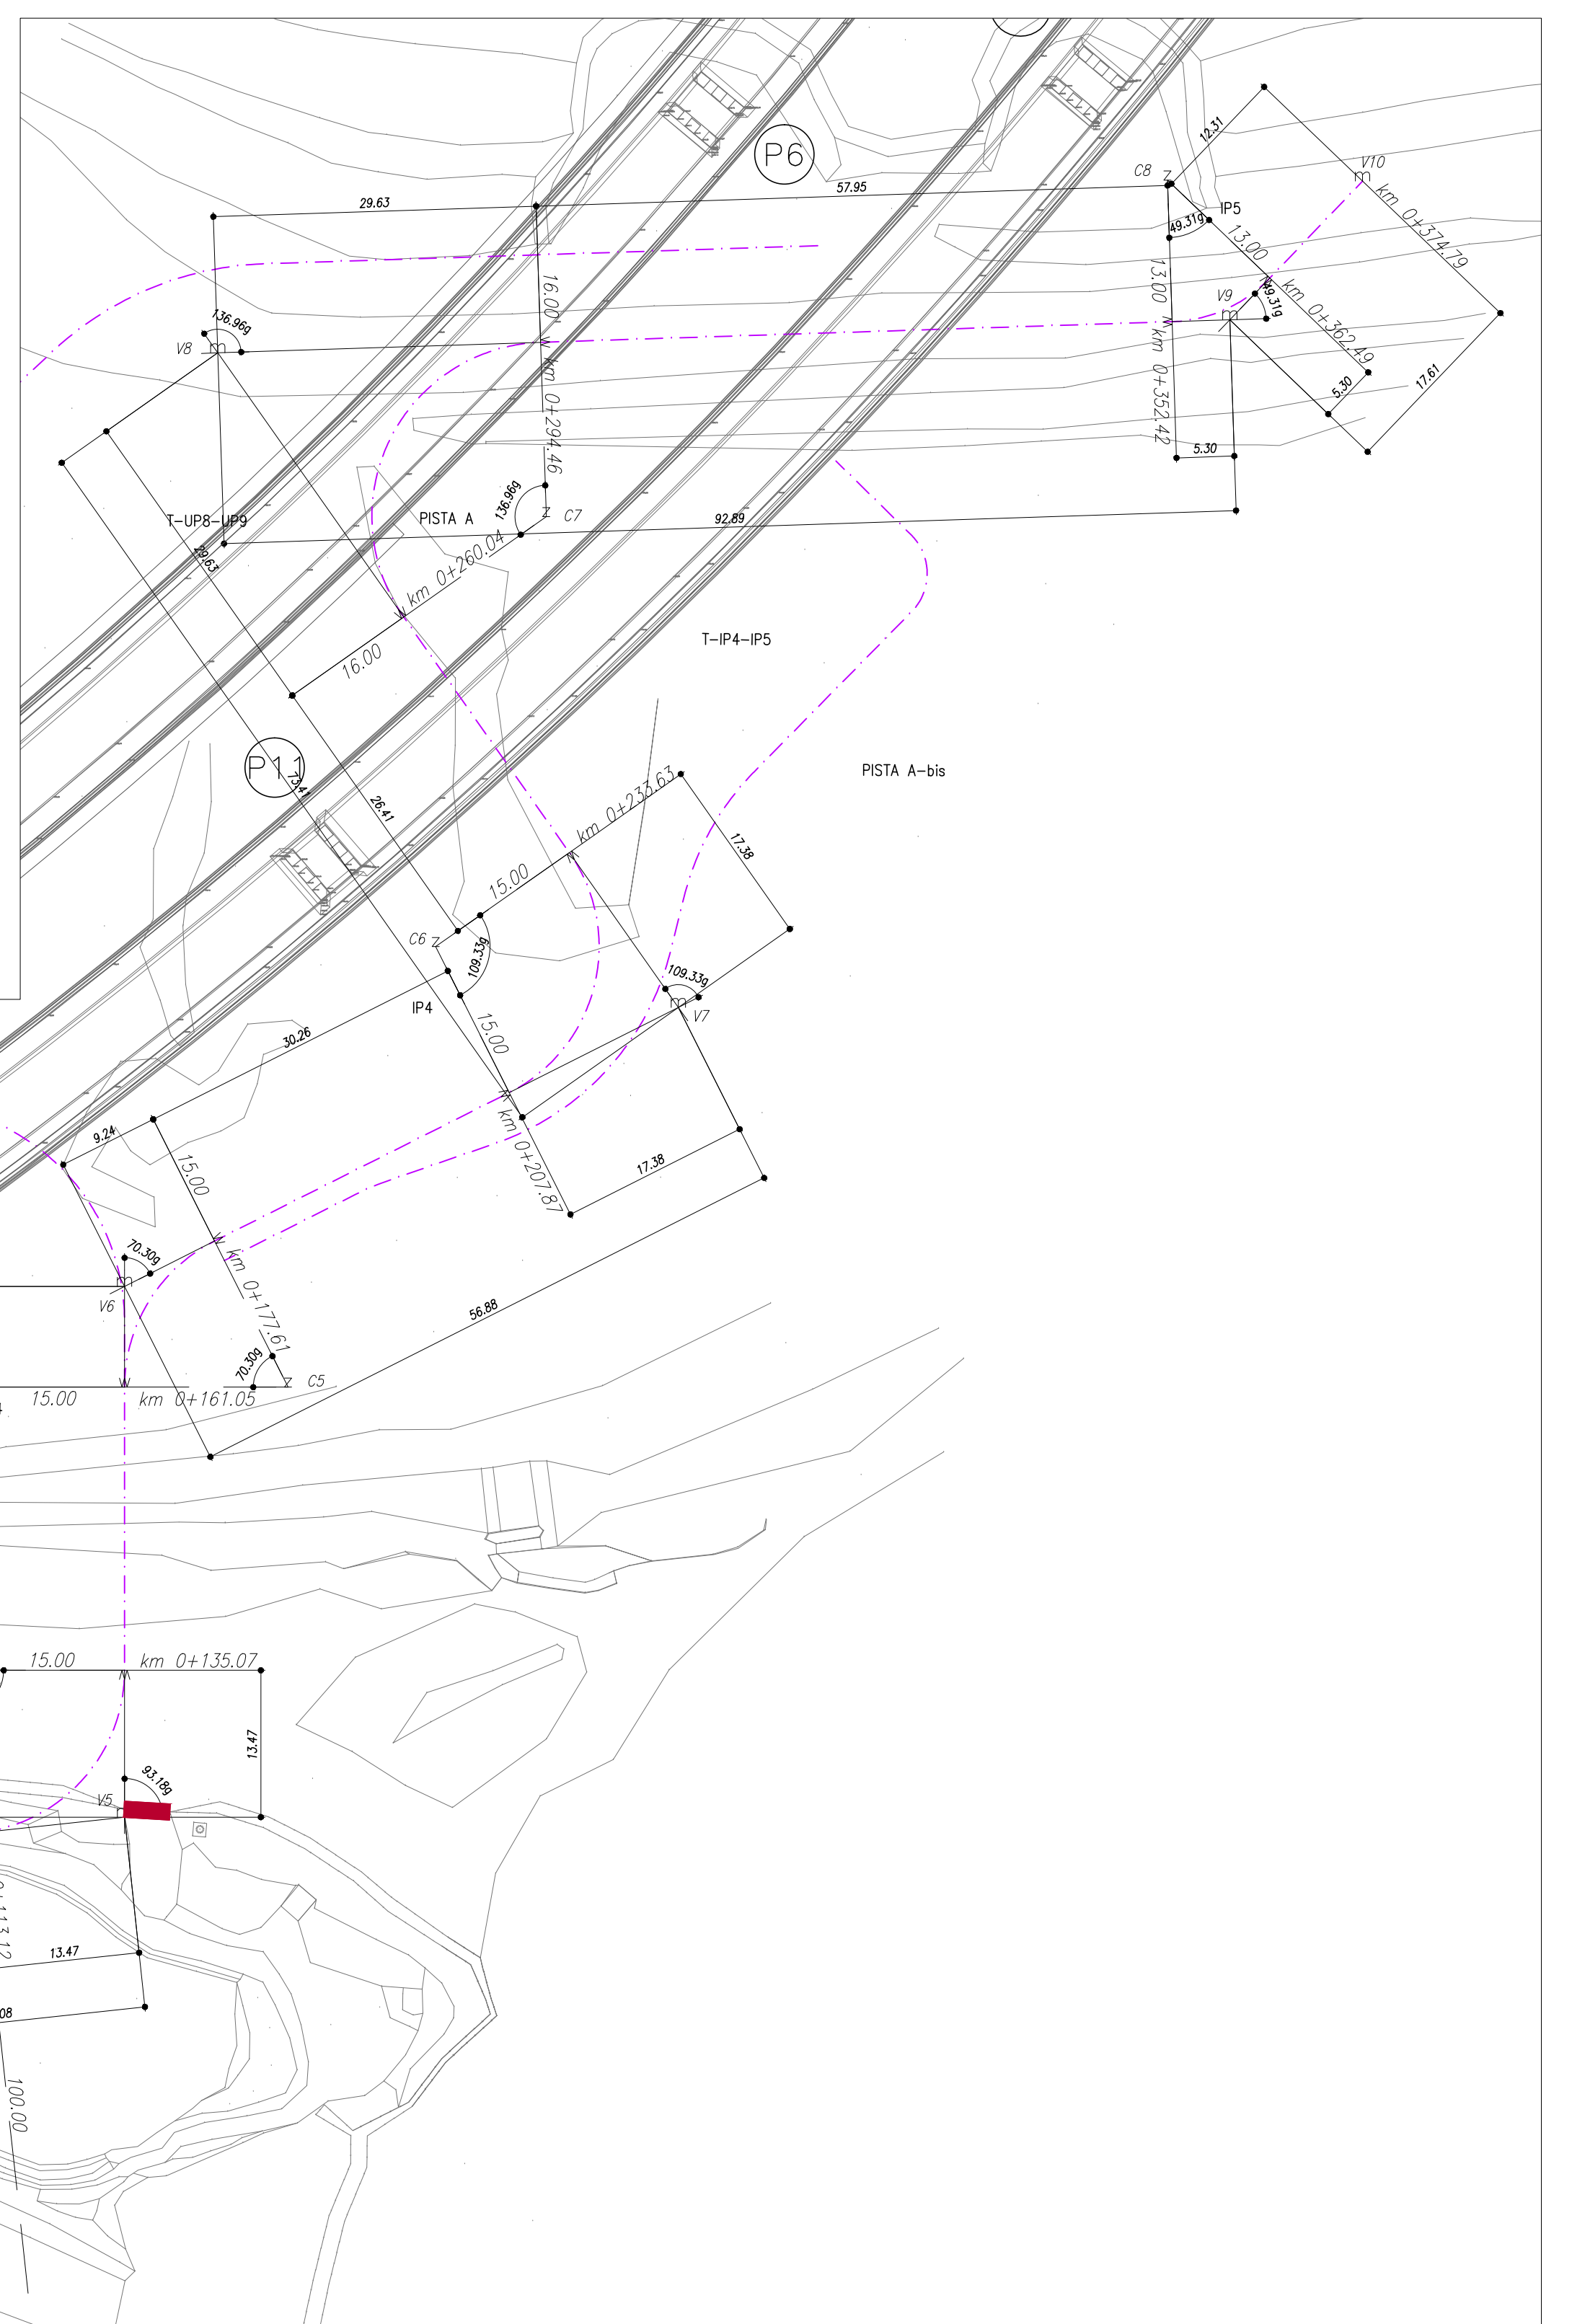


NUOVA LINEA TORINO LIONE - NOUVELLE LIGNE LYON TURIN
PARTE COMUNE ITALO-FRANCESE - PARTIE COMMUNE FRANCO-ITALIENNE
SEZIONE TRANSFRONTALIERA PARTE IN TERRITORIO ITALIANO
SECTION TRANSFRONTALIERE PARTIE EN TERRITOIRE ITALIEN

LOTTO COSTRUTTIVO 1/LOT DE CONSTRUCTION 1
CANTIERE OPERATIVO 04C/CANTIERE DE CONSTRUCTION 04C
S/VINCOLO DI CHIOMONTE IN FASE DI CANTIERE -
ECHANGEUR DE CHIOMONTE DANS LA PHASE DE CHANTIER
PROGETTO ESECUTIVO - ETUDES D'EXECUTION
CUP C1105000030001 - CIG 6823295927

SECURITY
Profilo e tracciamento Tav. 1/3

IND. DATA	MODIFICAZIONE	REDAZIONE	VERIFICA	APPROVAZIONE

10 4 C C 1 6 1 6 1 6 N V 0 2 C 3 E P R O C 1 6 0 3 D

SCALE: 1:500






