


PLANIMETRIA IDRAULICA

LEGENDA

- TUBAZIONE DN250 IN PVC
- POZZETTO Ø 0.50X0.50m CON CADITOIA IN GRISA CLASSE LVI EN124-Ø400
- POZZO A DISPERSIONE DN1500 H=4.00m
- CANALETTA GRIGLIATA 0.20X0.20m IN HDPE
- CUNETTA SACOMATA IN CONGLOMERATO BITUMINOSO
- CUNETTA IN TERRA 0.90X0.11m
- RIVESTIMENTO IN CLS sp.0.10m CUNETTA IN TERRA
- COMPLUVIO
- DISPULVIO
- DIREZIONE DI SOLO ACQUE PIATTAFORMA

COORDINATE DI TRACCIAMENTO

P1	X	172384.189
P1	Y	501198.990
P2	X	172408.409
P2	Y	501191.612
P3	X	172411.618
P3	Y	501190.909
P4	X	172421.072
P4	Y	501213.599
P5	X	172424.725
P5	Y	501225.133
P6	X	172436.572
P6	Y	501227.354
P7	X	172448.999
P7	Y	501228.706
P8	X	172462.719
P8	Y	501230.199
P9	X	172487.698
P9	Y	501232.205
P10	X	172493.694
P10	Y	501264.873
P11	X	172486.108
P11	Y	501245.520
P12	X	172532.984
P12	Y	501172.532
P13	X	172533.958
P13	Y	501186.349
P14	X	172518.507
P14	Y	501213.108
P15	X	172506.284
P15	Y	501224.959

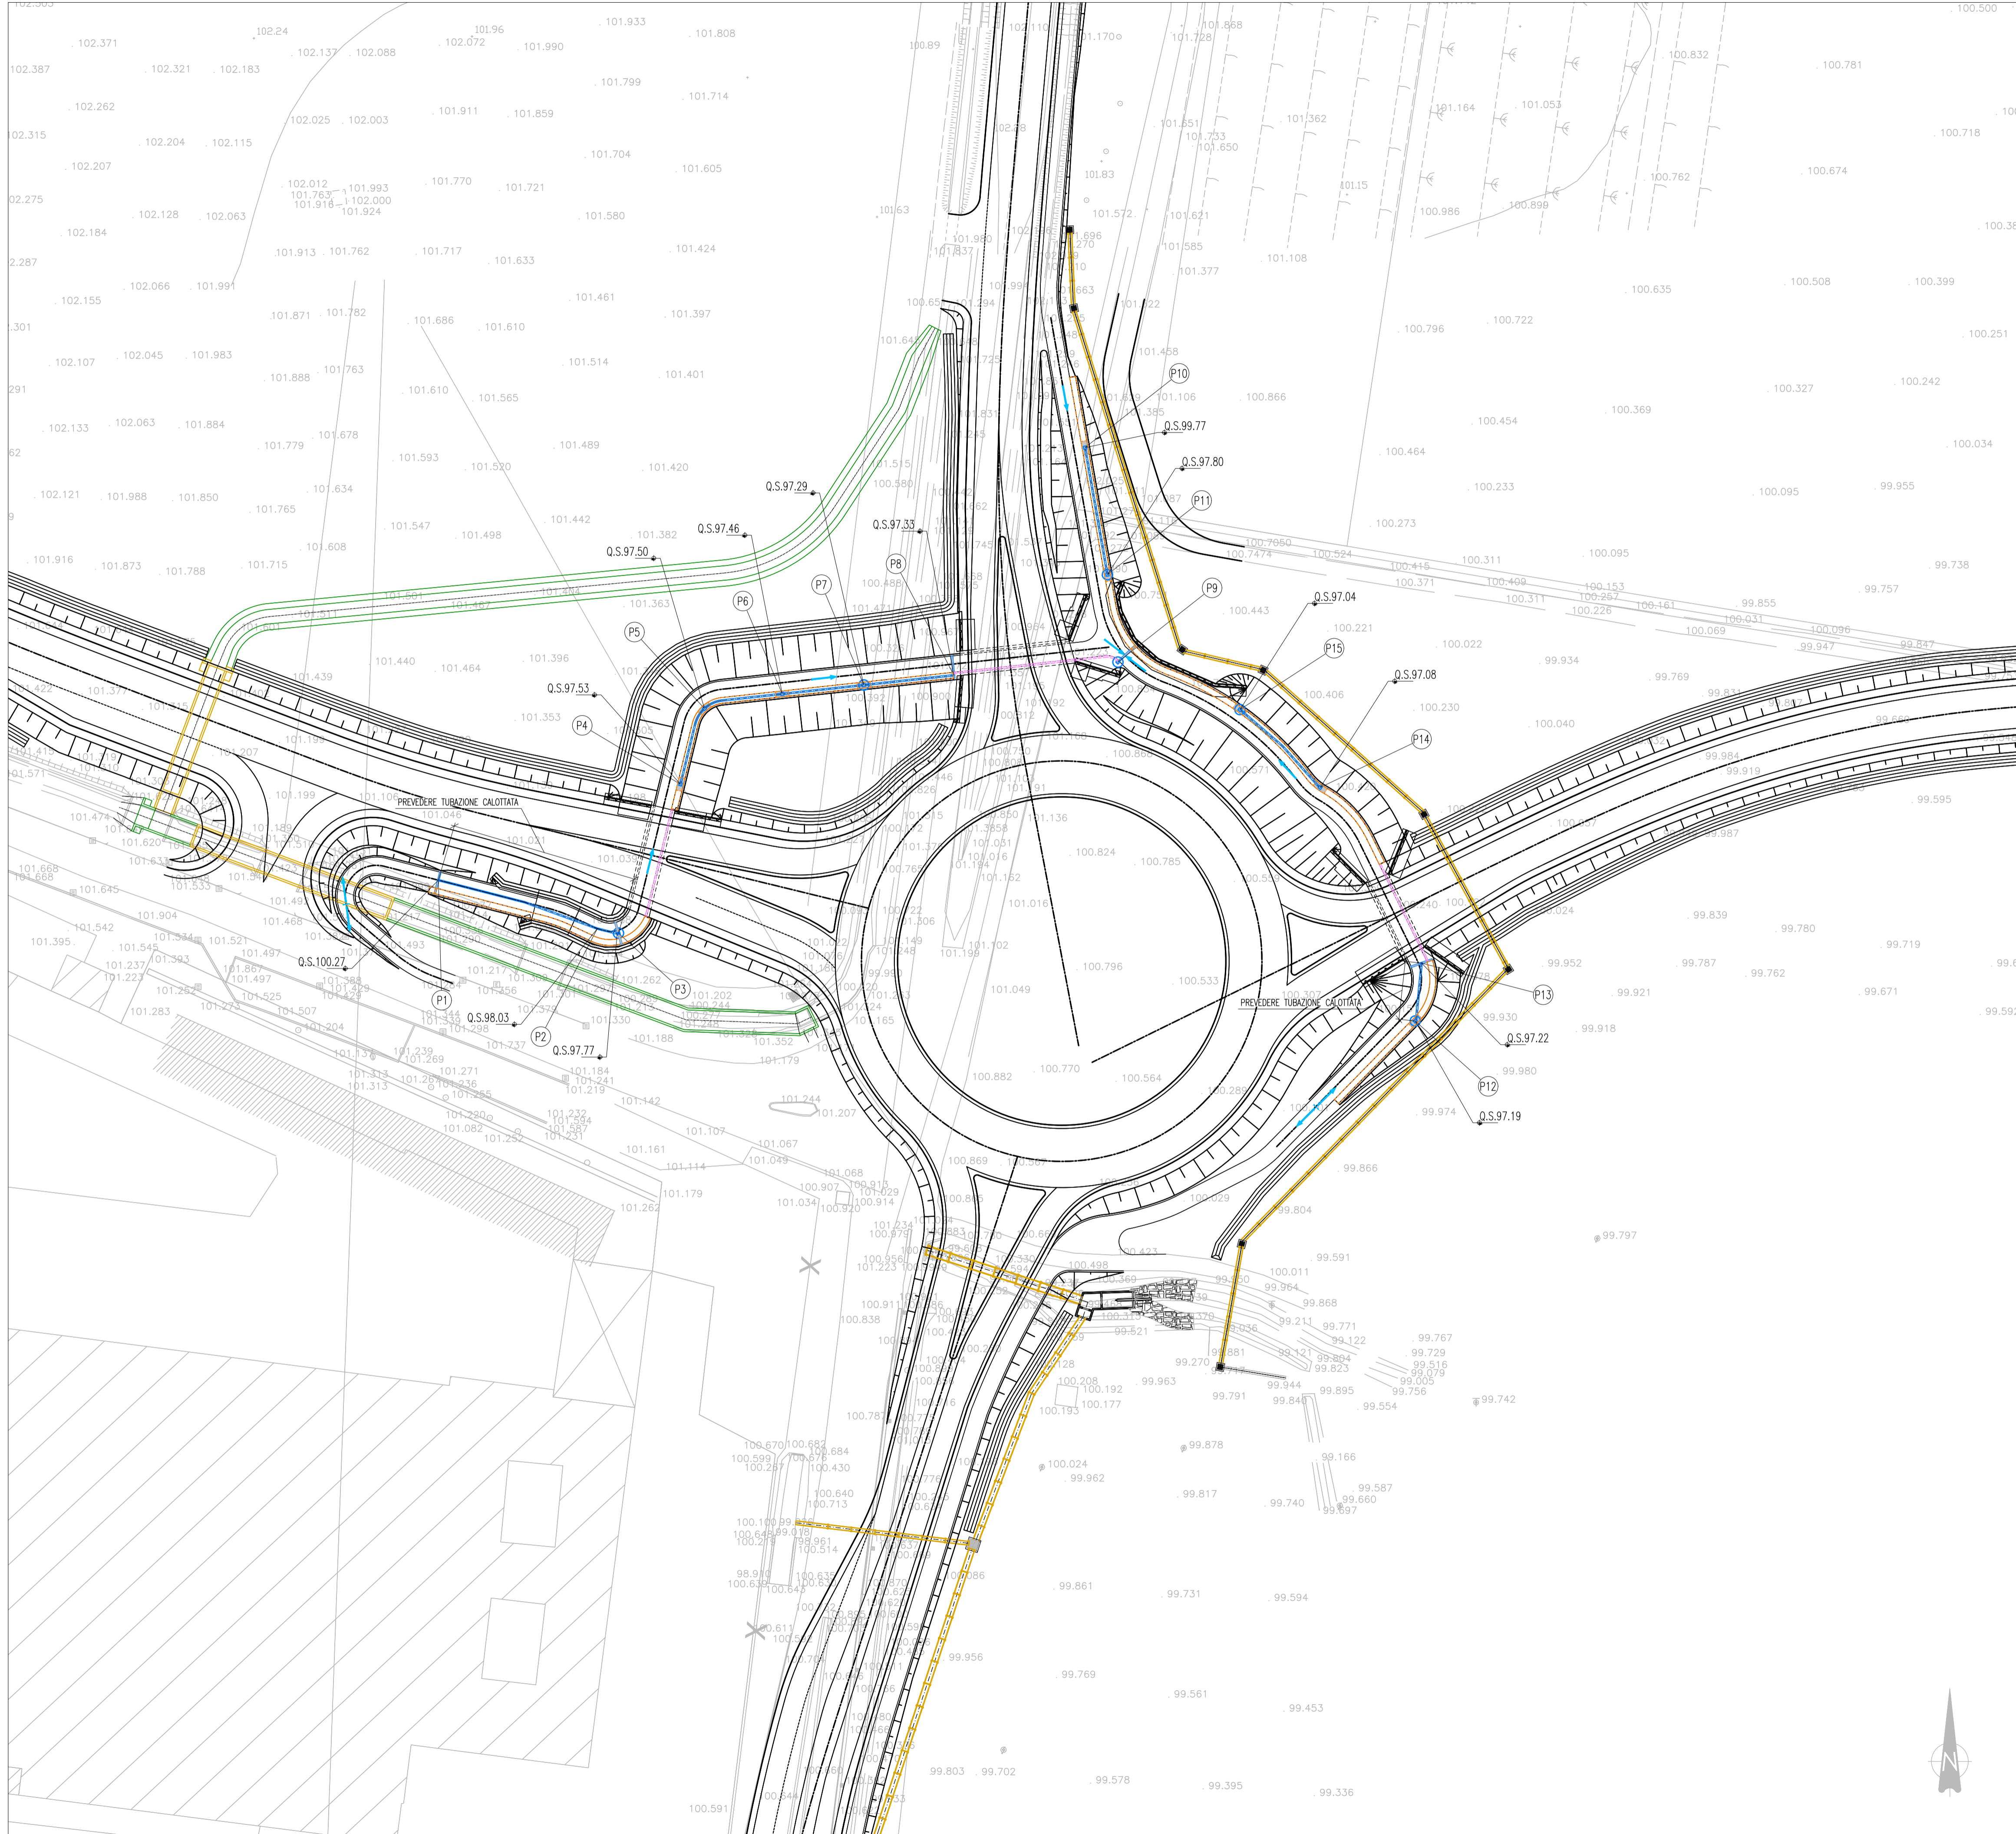

PER LA POSA DELLE TUBAZIONI SI VEDANO I DETTAGLI ALLA TAV.
PV_V_ID_VS_VA_2_B_009_002_0_001_D_A_0

REGIONE DEL VENETO

SUPERSTRADA A PEDAGGIO PEDEMONTANA VENETA

CONCESSIONARIO		CONTRAENTE GENERALE						
 SPV SpA Via Inverio, 24/A 10146 Torino IL DIRETTORE TECNICO: Geom. Giovanni Salvatore D'Agostino		 SIS SpA Via Inverio, 24/A 10146 Torino						
SOCIETA' DI PROGETTAZIONE		DIRETTORE DEI LAVORI E PROGETTISTA PROGETTO COSTRUTTIVO						
 SIPAL S.p.A. Via Inverio, 24/A 10146 Torino		 ORDINE DEGLI INGEGNERI DELLA PROVINCIA DI CUNEO 1211 Dott. Ing. Claudio Dogliani						
COORDINATORE PER LA SICUREZZA IN FASE DI PROGETTAZIONE		GEOLOGO						
 Arch. Roberto Bonomi n. 3101		 ALESSIO Carlo n. 255						
N. Progr. _____		PROGETTO ESECUTIVO						
CARTELLA N. _____		VARIAZIONE PROGETTUALE dal KM 29+100 al KM 30+100						
TITOLO ELABORATO:		LOTTO 2 - TRATTA "B" Dal Km. 29+300 al Km 30+700						
DOCUMENTAZIONE GENERALE IDROLOGIA E IDRAULICA								
Planimetria idraulica di piattaforma - Viabilità di attraversamento ciclo-pedonale SO2B014-0 SO2B015-0								
PVVIDVSVA2B009-0010001DA0		SCALA: 1:500						
REV.	CL.	DESCRIZIONE	REDDATTO	DATA	VERIFICATO	DATA	APPROVATO	DATA
0	PR	Integrazione progetto esecutivo relativa alla variazione progettuale dal km 29+100 al km 30+100 in adeguamento alla prescrizione del decreto commissariale n.126 del 23.11.2013 di approvazione del progetto esecutivo	SIPAL	10/10/2018	SIPAL	11/10/2018	SIS	12/10/2018
IL RESPONSABILE DEL PROCEDIMENTO:				VALIDAZIONE:				
Dott. Ing. Elisabetta Pellegrini				PROTOCOLLO: _____				
				DEL: _____				

PV_V_ID_VS_VA_2_B_009_002_0_001_D_A_0