
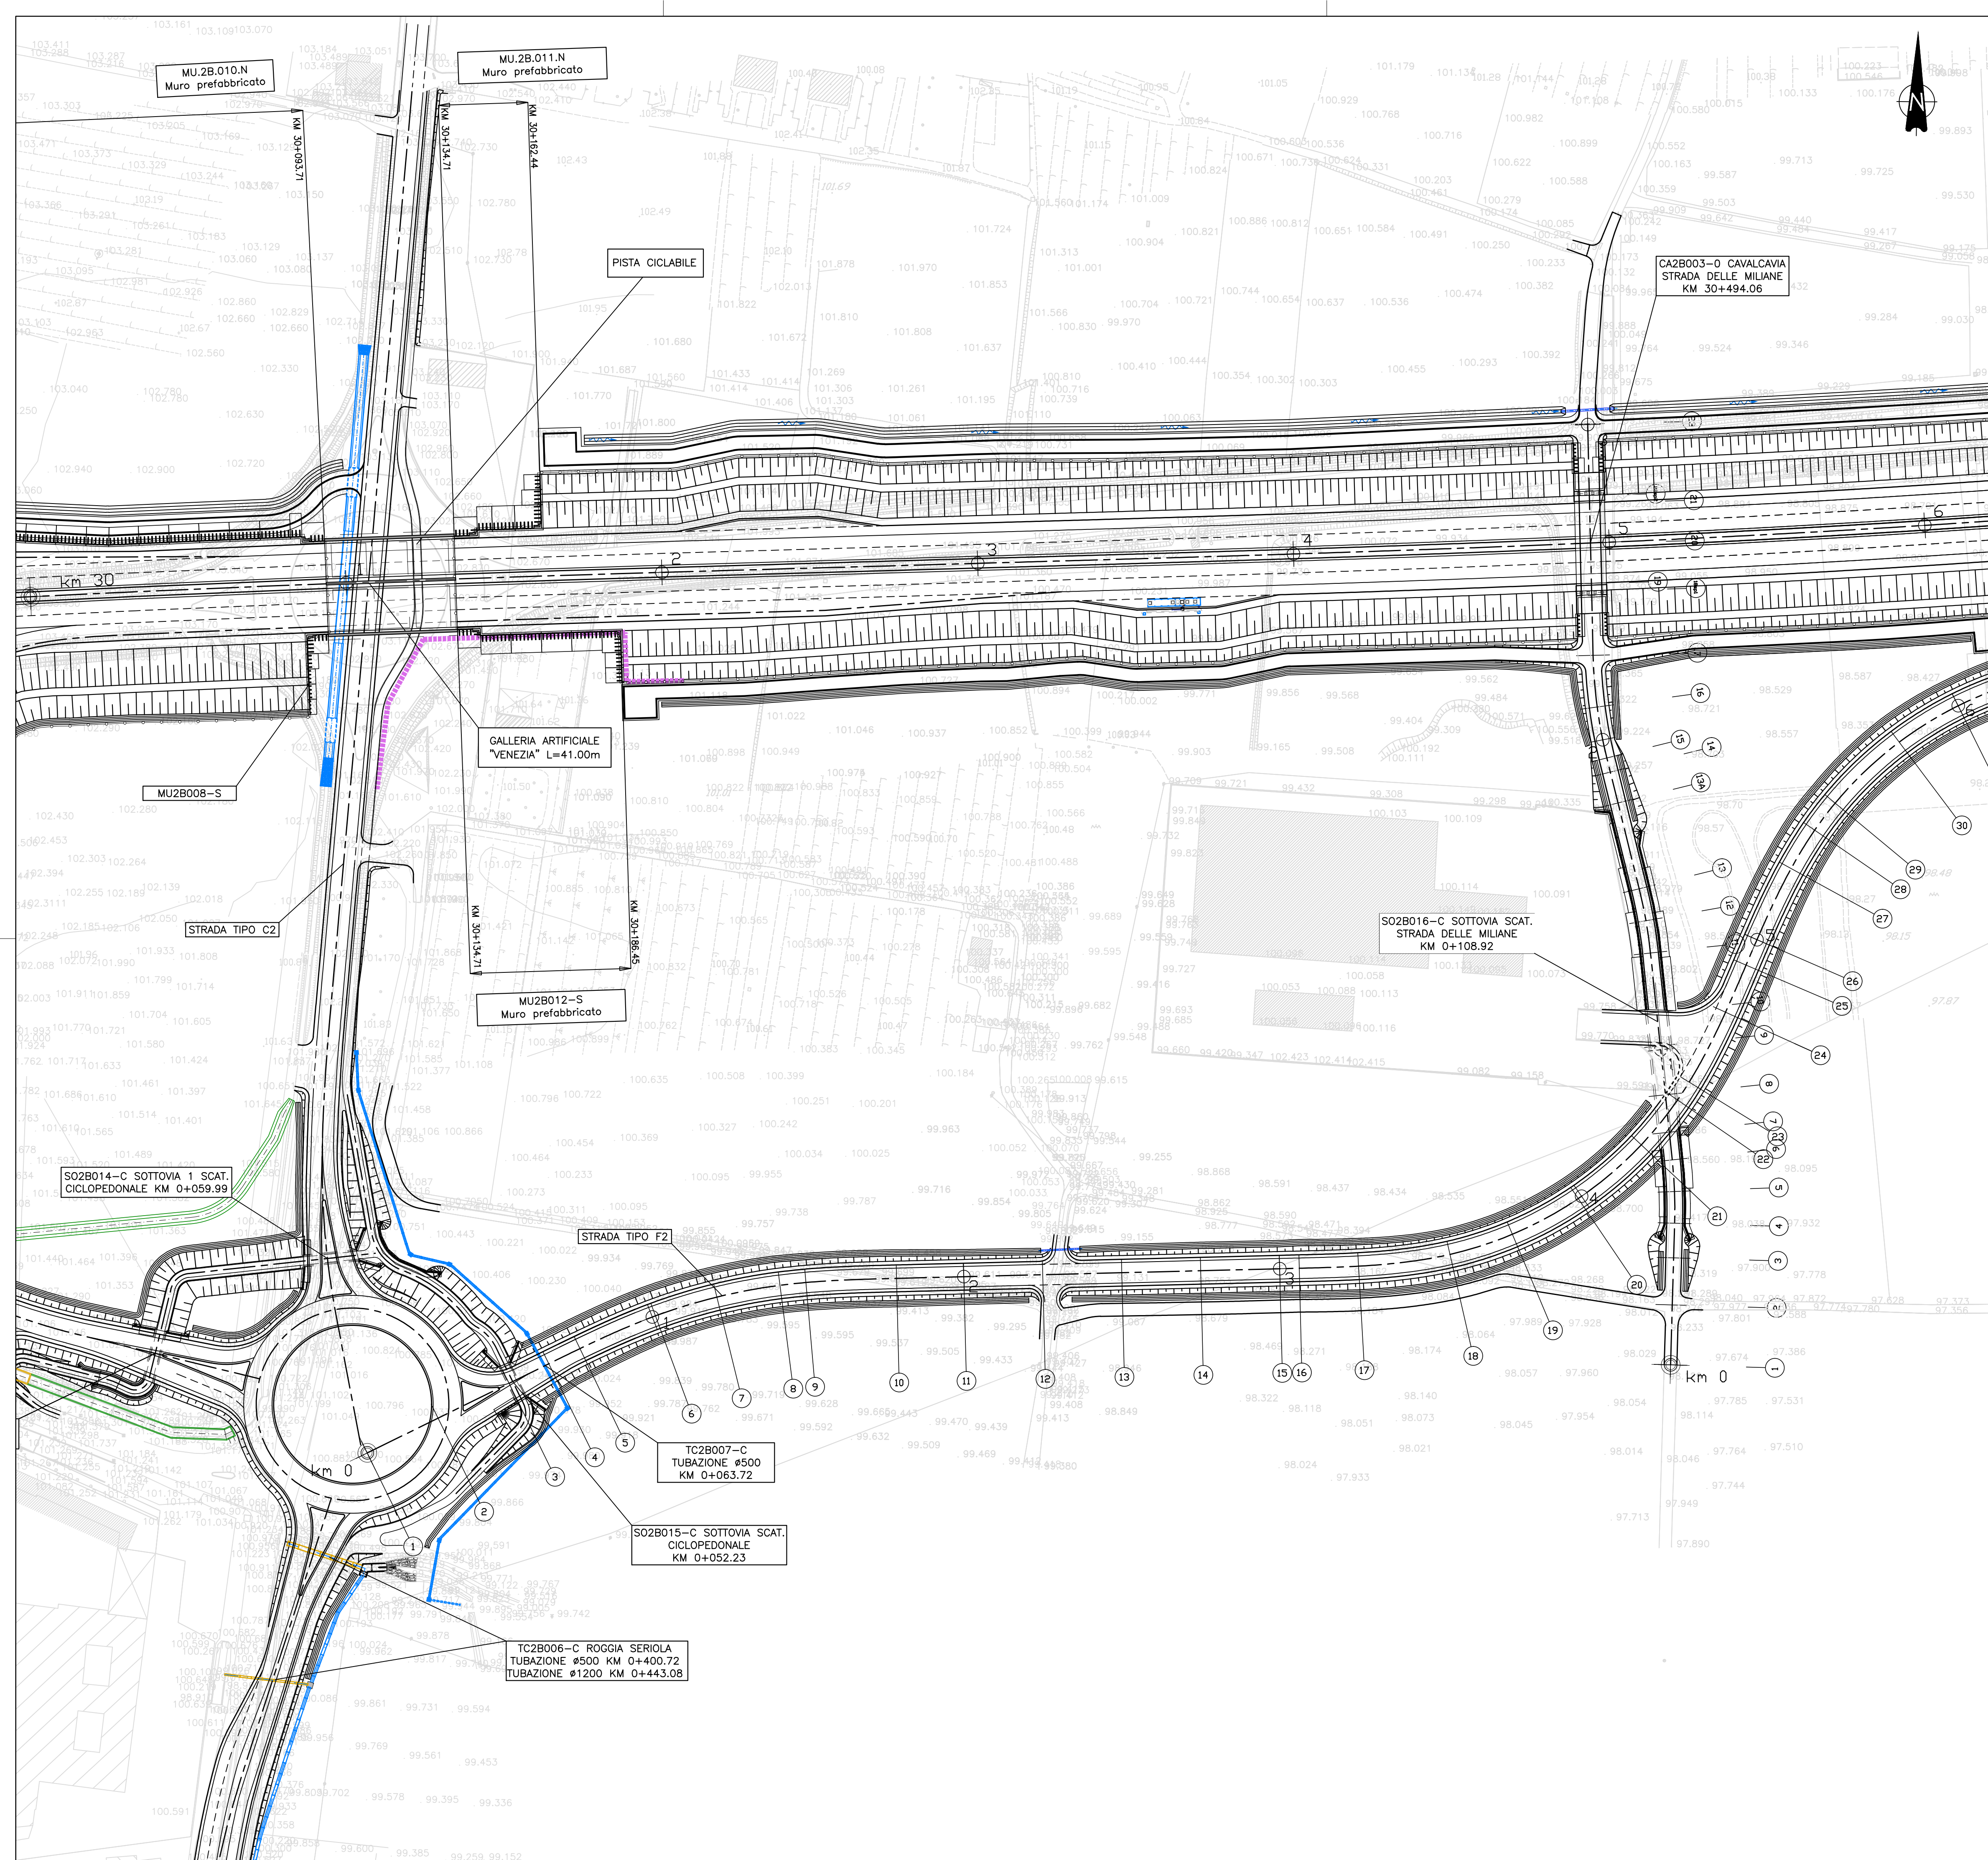


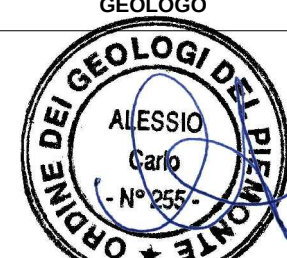

REGIONE DEL VENETO

 SPV SpA Via Invernò, 24/A 10146 Torino IL DIRETTORE TECNICO: Geom. Giovanni Salvatore D'Agostino		Società di progetto ai sensi dell'art. 156 D.LGS 163/06 subentrato all'ATI  Sisyphus Società per Azioni Sede in Torino, Italia  Sacyr Società per Azioni Sede in Madrid, Spagna  Itinere Società per Azioni Sede in Torino, Italia  SIPAL Società per Azioni Sede in Torino, Italia Consorzio Stabile tra le Imprese:		 SIS Sepa Via Invernò, 24/A 10146 Torino																										
SOCIETÀ DI PROGETTAZIONE		RESPONSABILE PROGETTAZIONE ESECUTIVA		DIRETTORE DEI LAVORI E PROGETTISTA PROGETTO COSTRUTTIVO																										
 SIPAL Your global engineering partner SIPAL S.p.A. Via Invernò, 24/A 10146 Torino		 ORDINE DEGLI INGEGNERI DELLA PROVINCIA DI CUNEO 1211 Dott. Ing. Claudio Dogliani		ORDINE INGEGNERI PROVINCIA TARANTO Dott. Ing. TURSO Adriano N° 1400 Sezione A Sezioni Civile Ambientale Industriale Informazione																										
COORDINATORE DELLA SICUREZZA IN FASE DI PROGETTAZIONE 		GEOLOGO 																												
N. PROGR. _____ CARTELLA N. _____ TITOLO ELABORATO:		PROGETTO ESECUTIVO VARIAZIONE PROGETTALE dal KM 29+100 al KM 30+100		LOTTO 2 - TRATTA "B" Dal Km. 29+300 al Km 38+700																										
PROGETTO DELL'INFRASTRUTTURA SISTEMAZIONE VIABILITA' INTERFERITA (Stradale) VS2B006B0 - VIABILITA' di continuità Gasparona e collegamento con Svincolo di Breganzona Planimetrie - Tav. 1																														
<table><tr><td>P</td><td>V</td><td>V</td><td>S</td><td>D</td><td>V</td><td>S</td><td>C</td><td>S</td><td>2</td><td>B</td><td>0</td><td>0</td><td>6</td><td>B</td><td>0</td><td>0</td><td>1</td><td>0</td><td>0</td><td>0</td><td>1</td><td>D</td><td>A</td><td>0</td></tr></table> SCALE: 1:1000						P	V	V	S	D	V	S	C	S	2	B	0	0	6	B	0	0	1	0	0	0	1	D	A	0
P	V	V	S	D	V	S	C	S	2	B	0	0	6	B	0	0	1	0	0	0	1	D	A	0						
REV. CL. 0 PR		DESCRIZIONE Integrazione progetto esecutivo relativa alla variazione progettuale dal km 29+100 al km 30+100 in adeguamento alla prescrizione del decreto commissariale n.126 del 23.1.1.2013 di approvazione del progetto esecutivo		REDATTO DATA VERIFICATO DATA APPROVATO DATA SIPAL 10/10/2018 SIPAL 11/10/2018 SIS 12/10/2018																										
IL RESPONSABILE DEL PROCEDIMENTO: Dott. Ing. Elisabetta Pellegrini				☐ VALIDAZIONE: PROTOCOLLO : _____ DEL: _____																										