
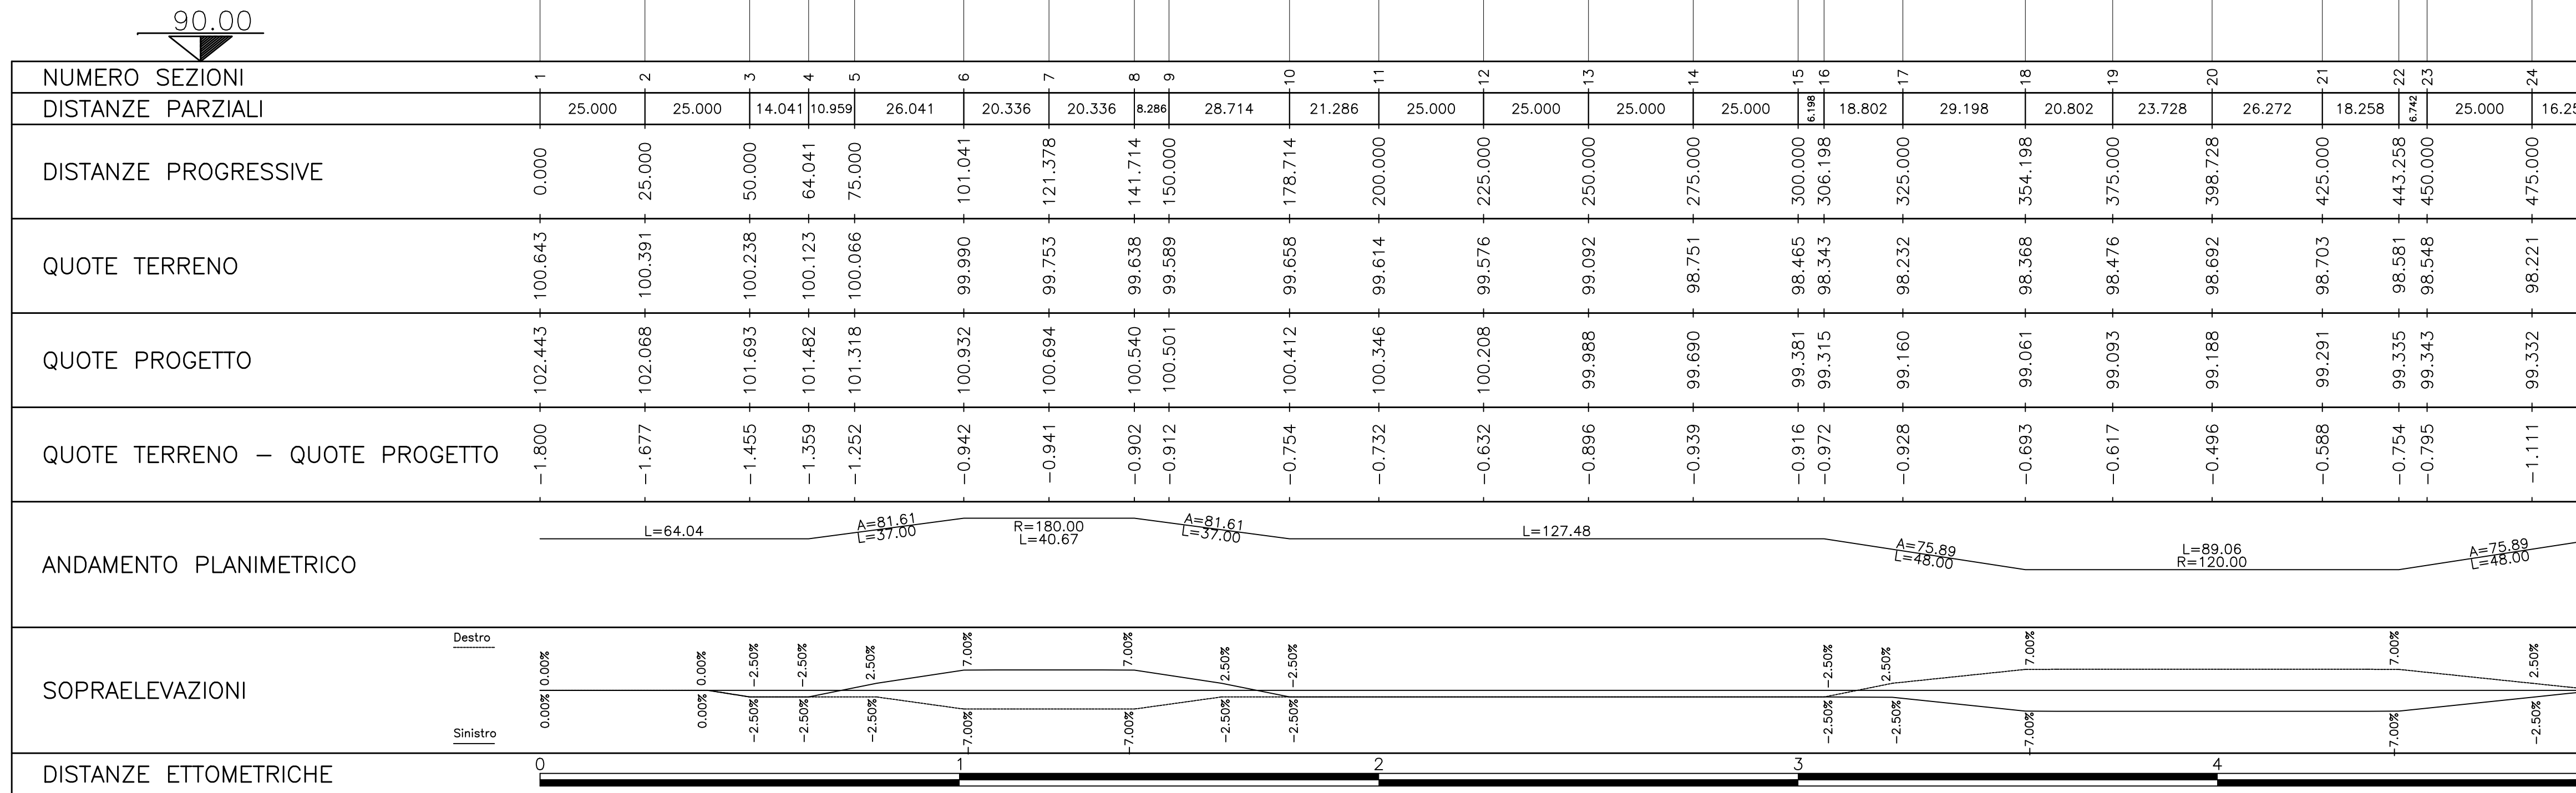


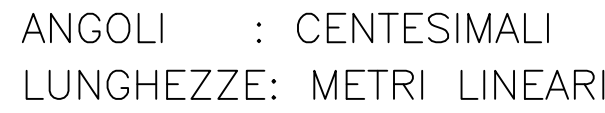

 SPV SpA Via Inorio, 24/A 10146 Torino IL DIRETTORE TECNICO: Geom. Giovanni Salvatore D'Agostino		Società di progetto ai sensi dell'art. 156 D.LGS 163/06 sottobastito all'ATI.  Consorzio Stabile fra le Imprese: SIS SpA Sacyr Ininera Via Torino, 24/A Via Inorio, 24/A Via Inorio, 24/A 10146 TORINO 10146 TORINO 10146 TORINO		 SIS Spca Via Inorio, 24/A 10146 Torino				
SOCIETA' DI PROGETTAZIONE		RESPONSABILE PROGETTAZIONE ESECUTIVA		DIRETTORE DEI LAVORI E PROGETTISTA PROGETTO COSTRUTTIVO				
 SIPAL S.p.A. Via Inorio, 24/A 10146 Torino		 ORDINE DEGLI INGEGNERI DELLA PROVINCIA DI CUNEO 1211 Dott. Ing. Claudio Dogliani		ORDINE INGEGNERI PROVINCIA TARANTO <table><tr><td> Dott. Ing. TURSO Adriano n° 1400 </td><td> Sezione A Segreteria Civile Ambientale Industriale Informazione </td></tr></table>		Dott. Ing. TURSO Adriano n° 1400	Sezione A Segreteria Civile Ambientale Industriale Informazione	
Dott. Ing. TURSO Adriano n° 1400	Sezione A Segreteria Civile Ambientale Industriale Informazione							
COORDINATORE PER LA SICUREZZA IN FASE DI PROGETTAZIONE		GEOLOGO 						
N. PROGR. _____ CARTELLA N. _____		PROGETTO ESECUTIVO VARIAZIONE PROGETTUALE dal KM 29+100 al KM 30+100		LOTTO 2 - TRATTA "B" Dal Km. 29+300 al Km 38+700				
TITOLO ELABORATO: PROGETTO DELL'INFRASTRUTTURA SISTEMAZIONE VIABILITA' INTERFERITA (Stradale) VS2B006B) - VIABILITA' di continuità Gasparona e collegamento con Svincolo di Breganze Profilo Longitudinale - Asse 1 - Tav. 1								
P V V S D V S C S 2 B 0 0 6 B 0 0 2 0 0 0 1 D A 0 SCALA: 1:1000/1:100								
REV.	CL	DESCRIZIONE	REDATTO	DATA	VERIFICATO	DATA	APPROVATO	DATA
0	PR	Integrazione progetto esecutivo relativa alla variazione progettuale dal km 29+100 al km 30+100 in adeguamento alla prescrizione del decreto commissariale n.126 del 23.11.2013 di approvazione del progetto esecutivo	SIPAL	10/10/2018	SIPAL	11/10/2018	SIS	12/10/2020
IL RESPONSABILE DEL PROCEDIMENTO: Dott. Ing. Elisabetta Pellegrini				☐ VALIDAZIONE: PROTOCOLLO : _____ DEL: _____				

EV V SD VS CS 2 B 006B 002 0 001 D A 0 Aci.dwo