


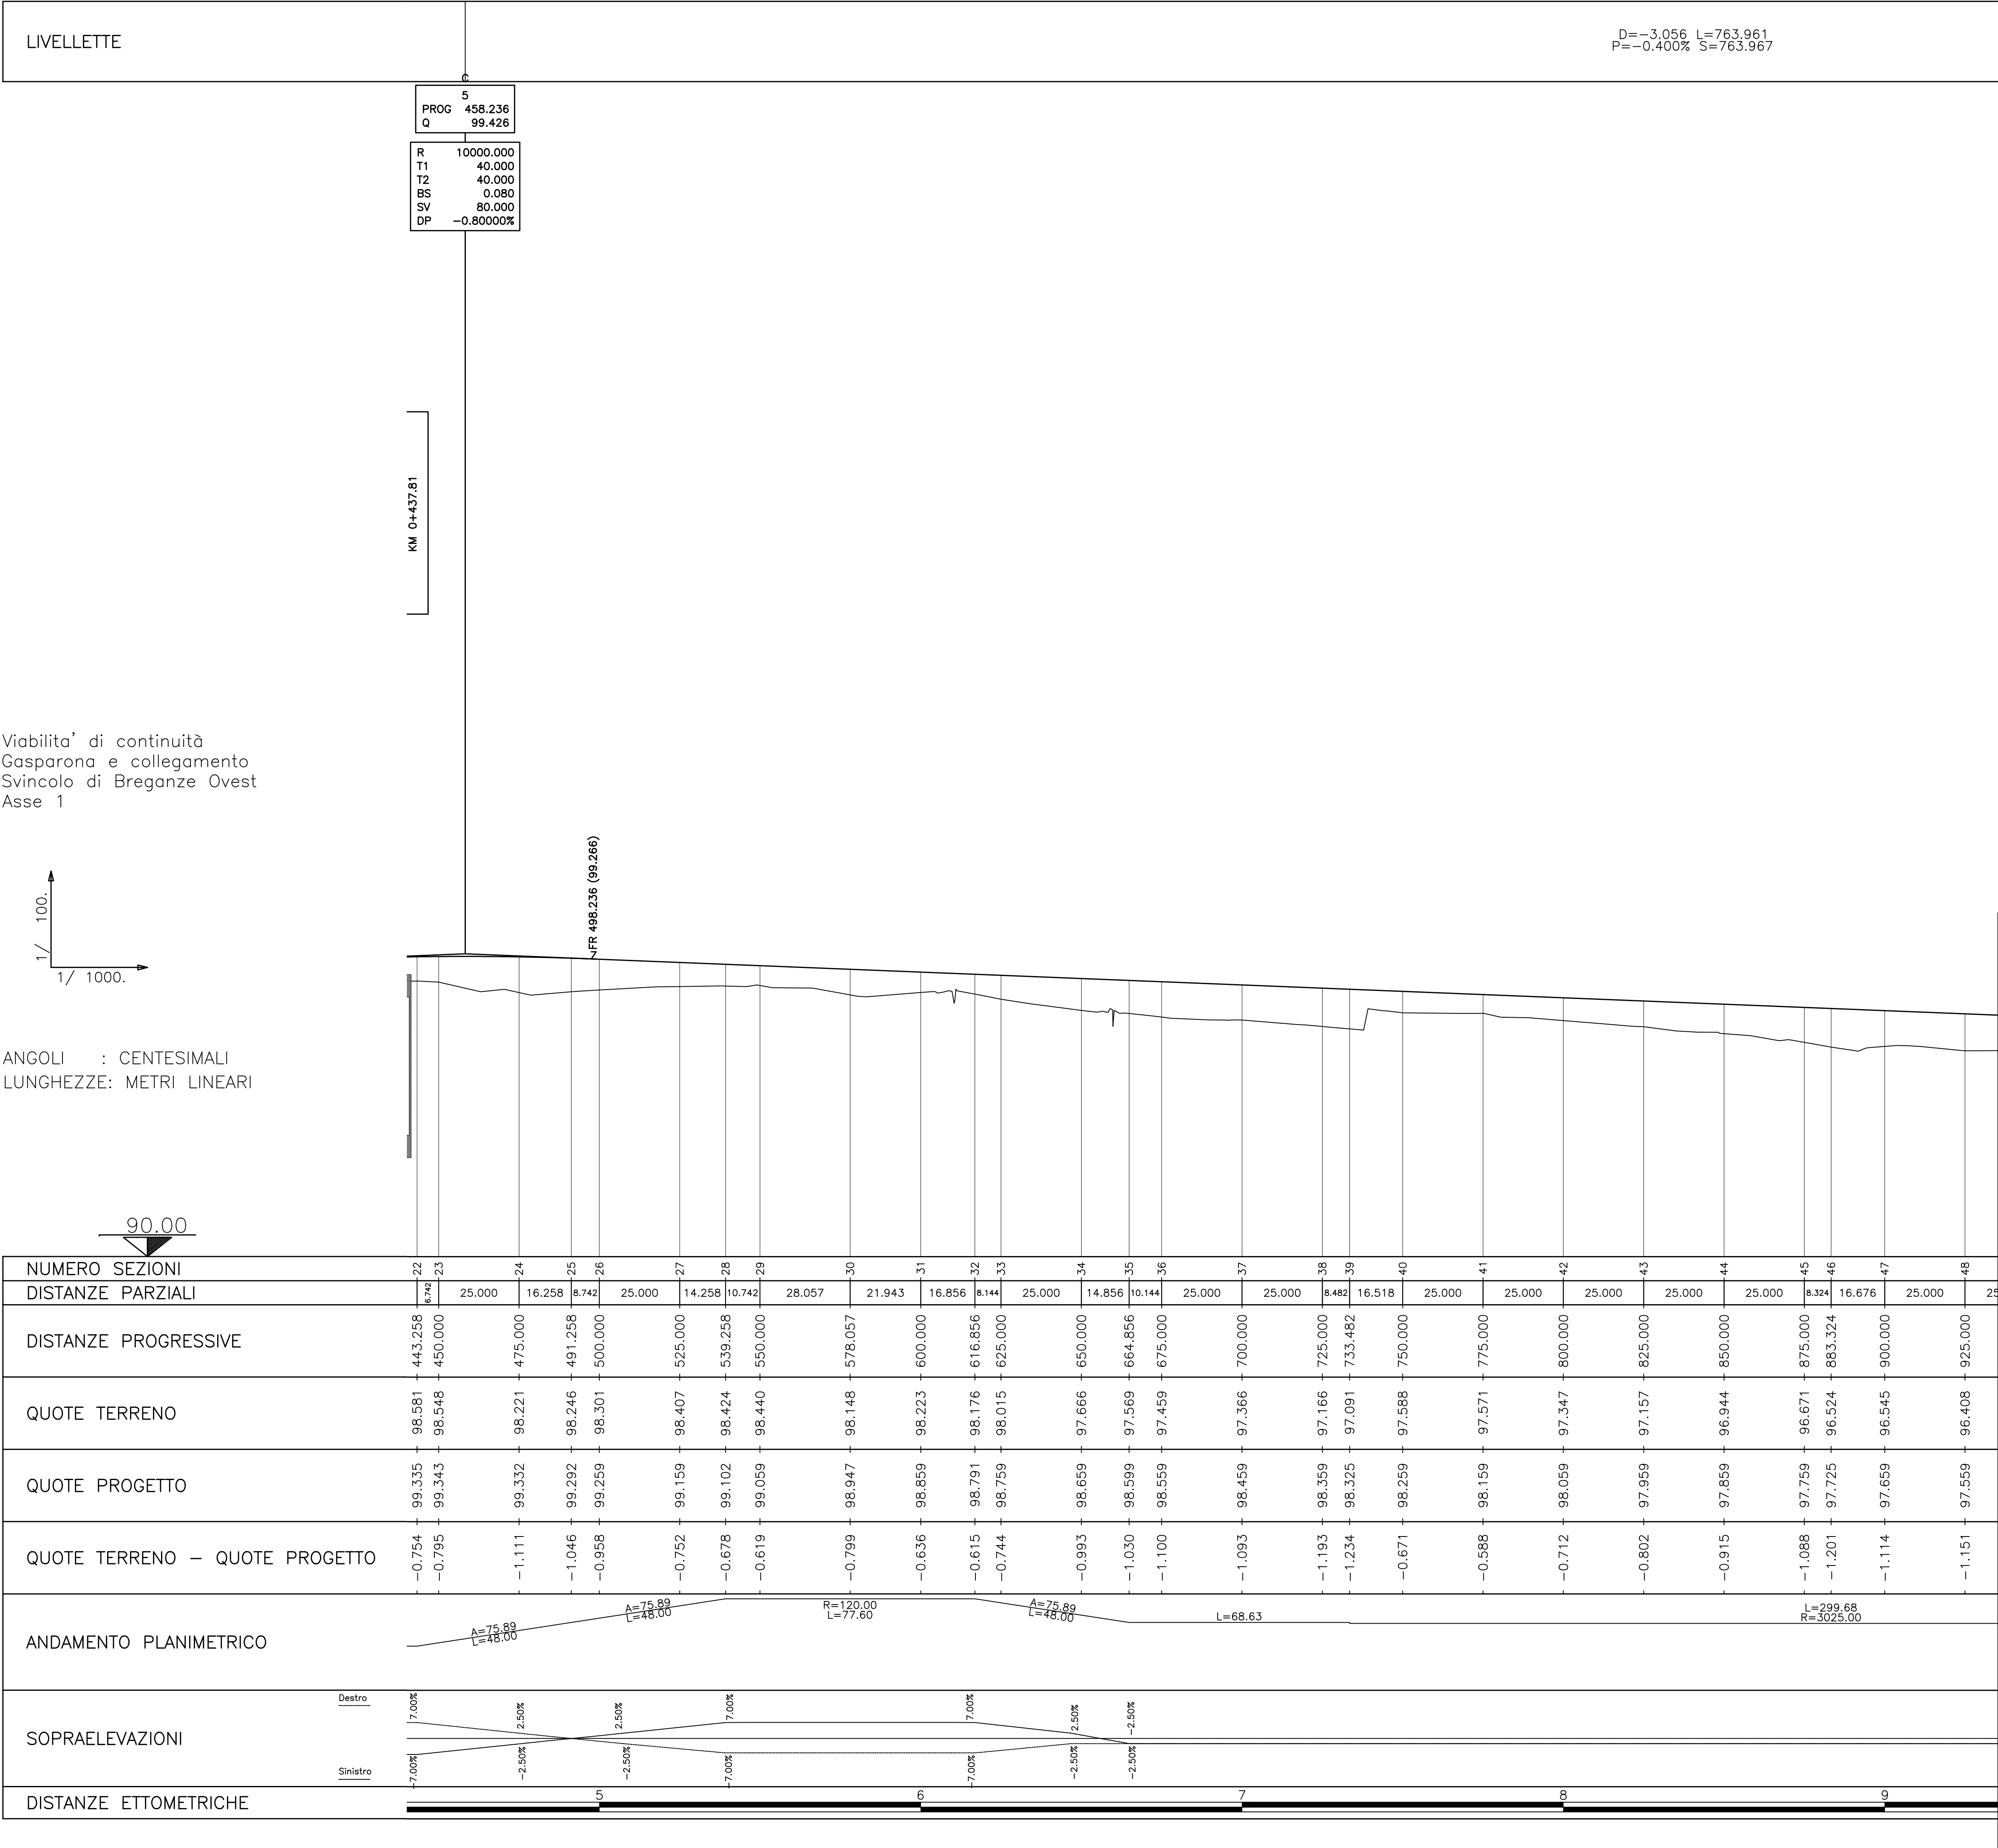

KEY-PLAN

REGIONE DEL VENETO

SUPERSTRADA A PEDAGGIO
PEDEMONTANA VENETA

CONCESSIONARIO

SPV SpA
Via Invorio, 24/A
10146 Torino

Società di progetto ai sensi dell'art. 156 D.LGS 163/06
subentrato all'ATI

Consortio Stabile tra le imprese:

SIS Scpa

Sacyr

Itinova

SIPAL S.p.A.

SOCIETA' DI PROGETTAZIONE

SIPAL S.p.A.
Via Invorio, 24/A
10146 Torino

RESPONSABILE PROGETTAZIONE ESECUTIVA

ORDINE DEGLI INGEGNERI
DELLA PROVINCIA DI CUNEO
1211 Dott. Ing. Claudia Dogliani

DIRETTORE DEI LAVORI E
PROGETTISTA PROGETTO COSTRUTTIVO

ORDINE INGEGNERI PROVINCIA TARANTO
Dott. Ing. TURSO Adriano
n° 1400

COORDINATORE PER LA SICUREZZA
IN FASE DI PROGETTAZIONE

Arch. Roberto BONICCHI
n. 3101

GEOLOGO

AISSIO Carlo
n. 255

N. Progr. _____
CARTELLA N. _____

PROGETTO ESECUTIVO

VARIAZIONE PROGETTUALE
dal KM 29+100 al KM 30+100

LOTTO 2 - TRATTA "B"
Dal Km. 29+300 al Km 38+700

TITOLO ELABORATO:

PROGETTO DELL'INFRASTRUTTURA
SISTEMAZIONE VIABILITA' INTERFERITA (Stradale)
VS2B006B0 - VIABILITA' di continuità Gasparona e collegamento con Svincolo di Breganze
Profilo Longitudinale - Asse 1 - Tav. 2

PVVS DVS CS2B006B0020002DA0

SCALA: 1:1000 1:100

REV.	CL	DESCRIZIONE	REDATTO	DATA	VERIFICATO	DATA	APPROVATO	DATA
0	PR	Integrazione progetto esecutivo relativa alla variazione progettuale dal km 29+100 al km 30+100 in adeguamento alla prescrizione del decreto commissariale n.126 del 23.11.2013 di approvazione del progetto esecutivo	SIPAL	10/10/2018	SIPAL	11/10/2018	SIS	12/10/2018

IL RESPONSABILE DEL PROCEDIMENTO:

Dott. Ing. Elisabetta Pellegrini

VALIDAZIONE:

PROTOCOLLO : _____
DEL: _____

PR_VI_03_VS_CS_2B_006B_002_0_002_D_A_0_062.dwg