
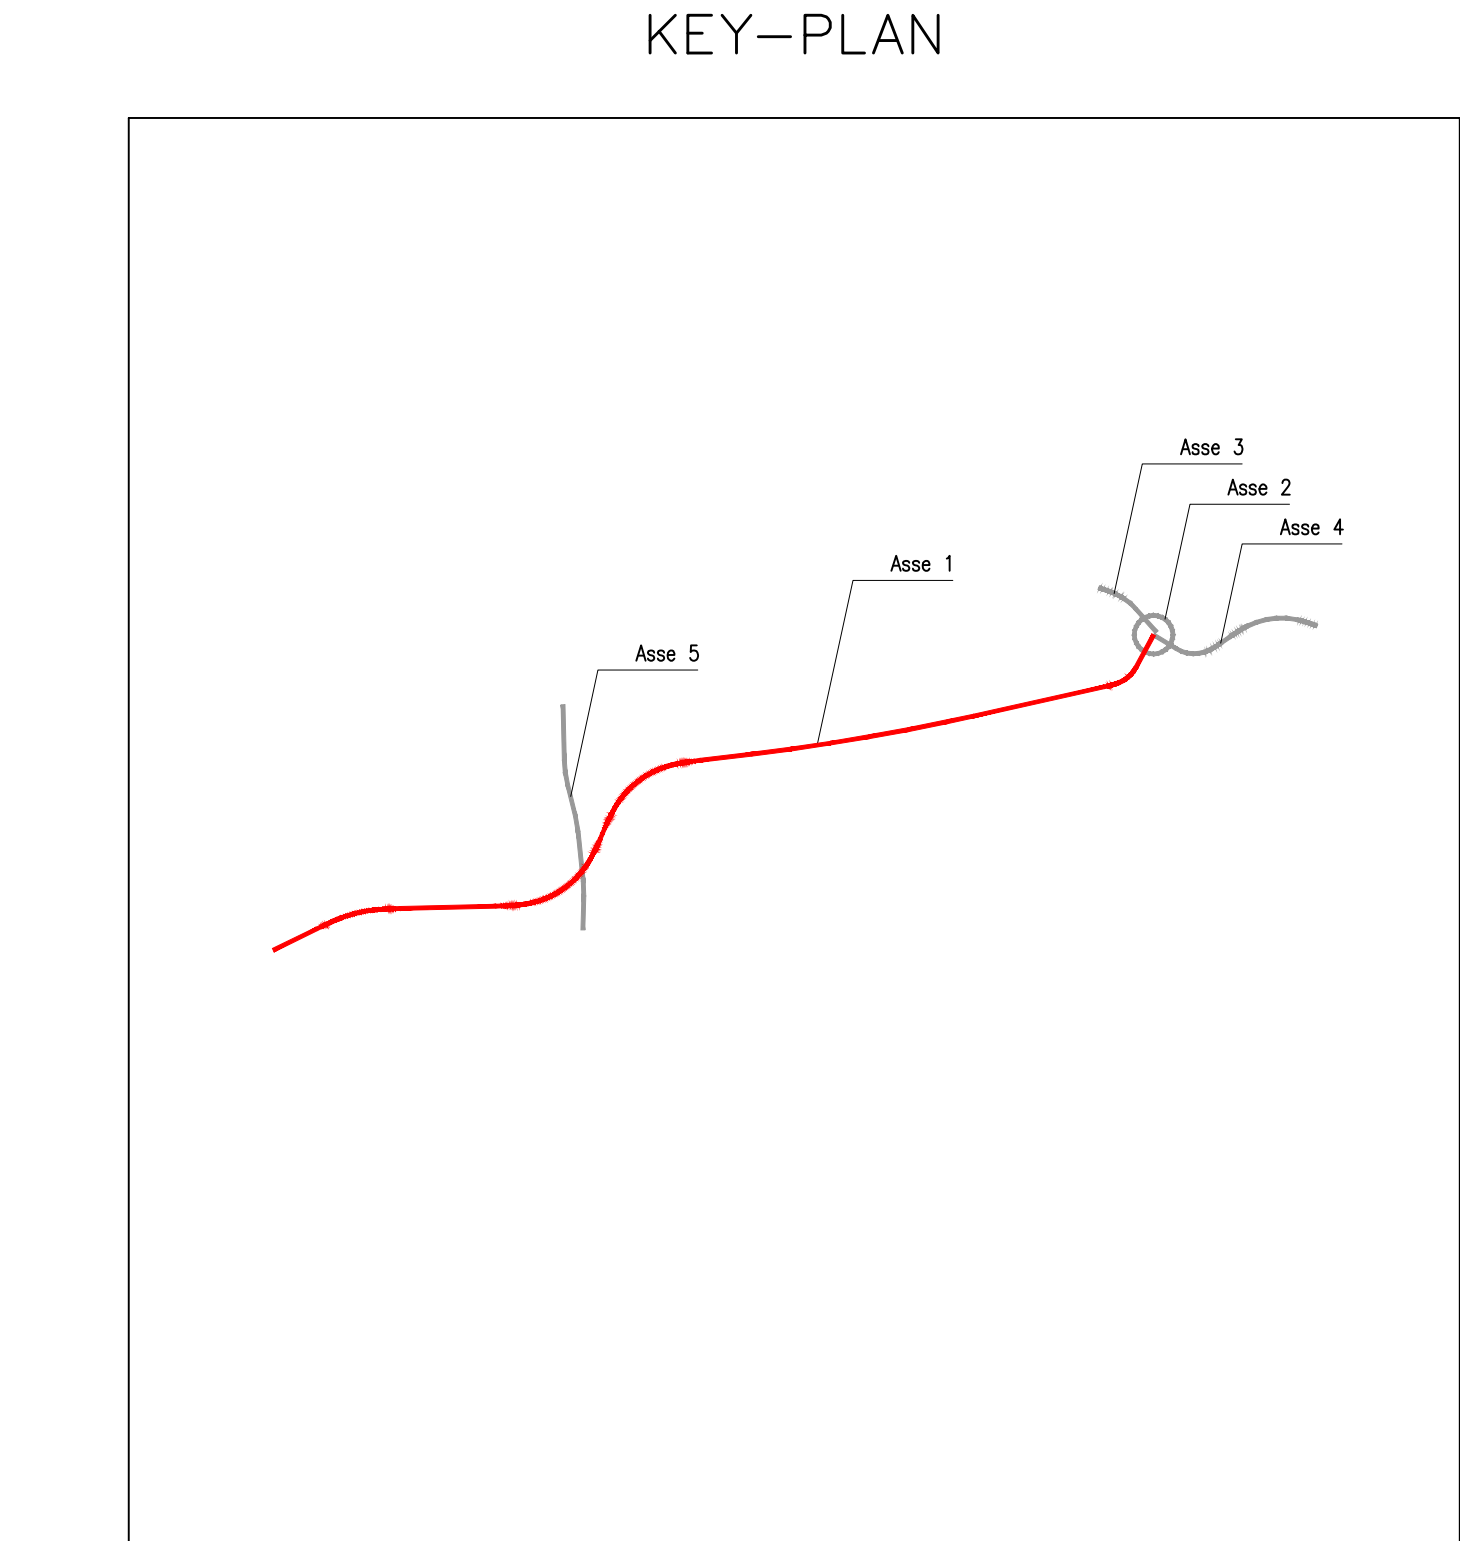


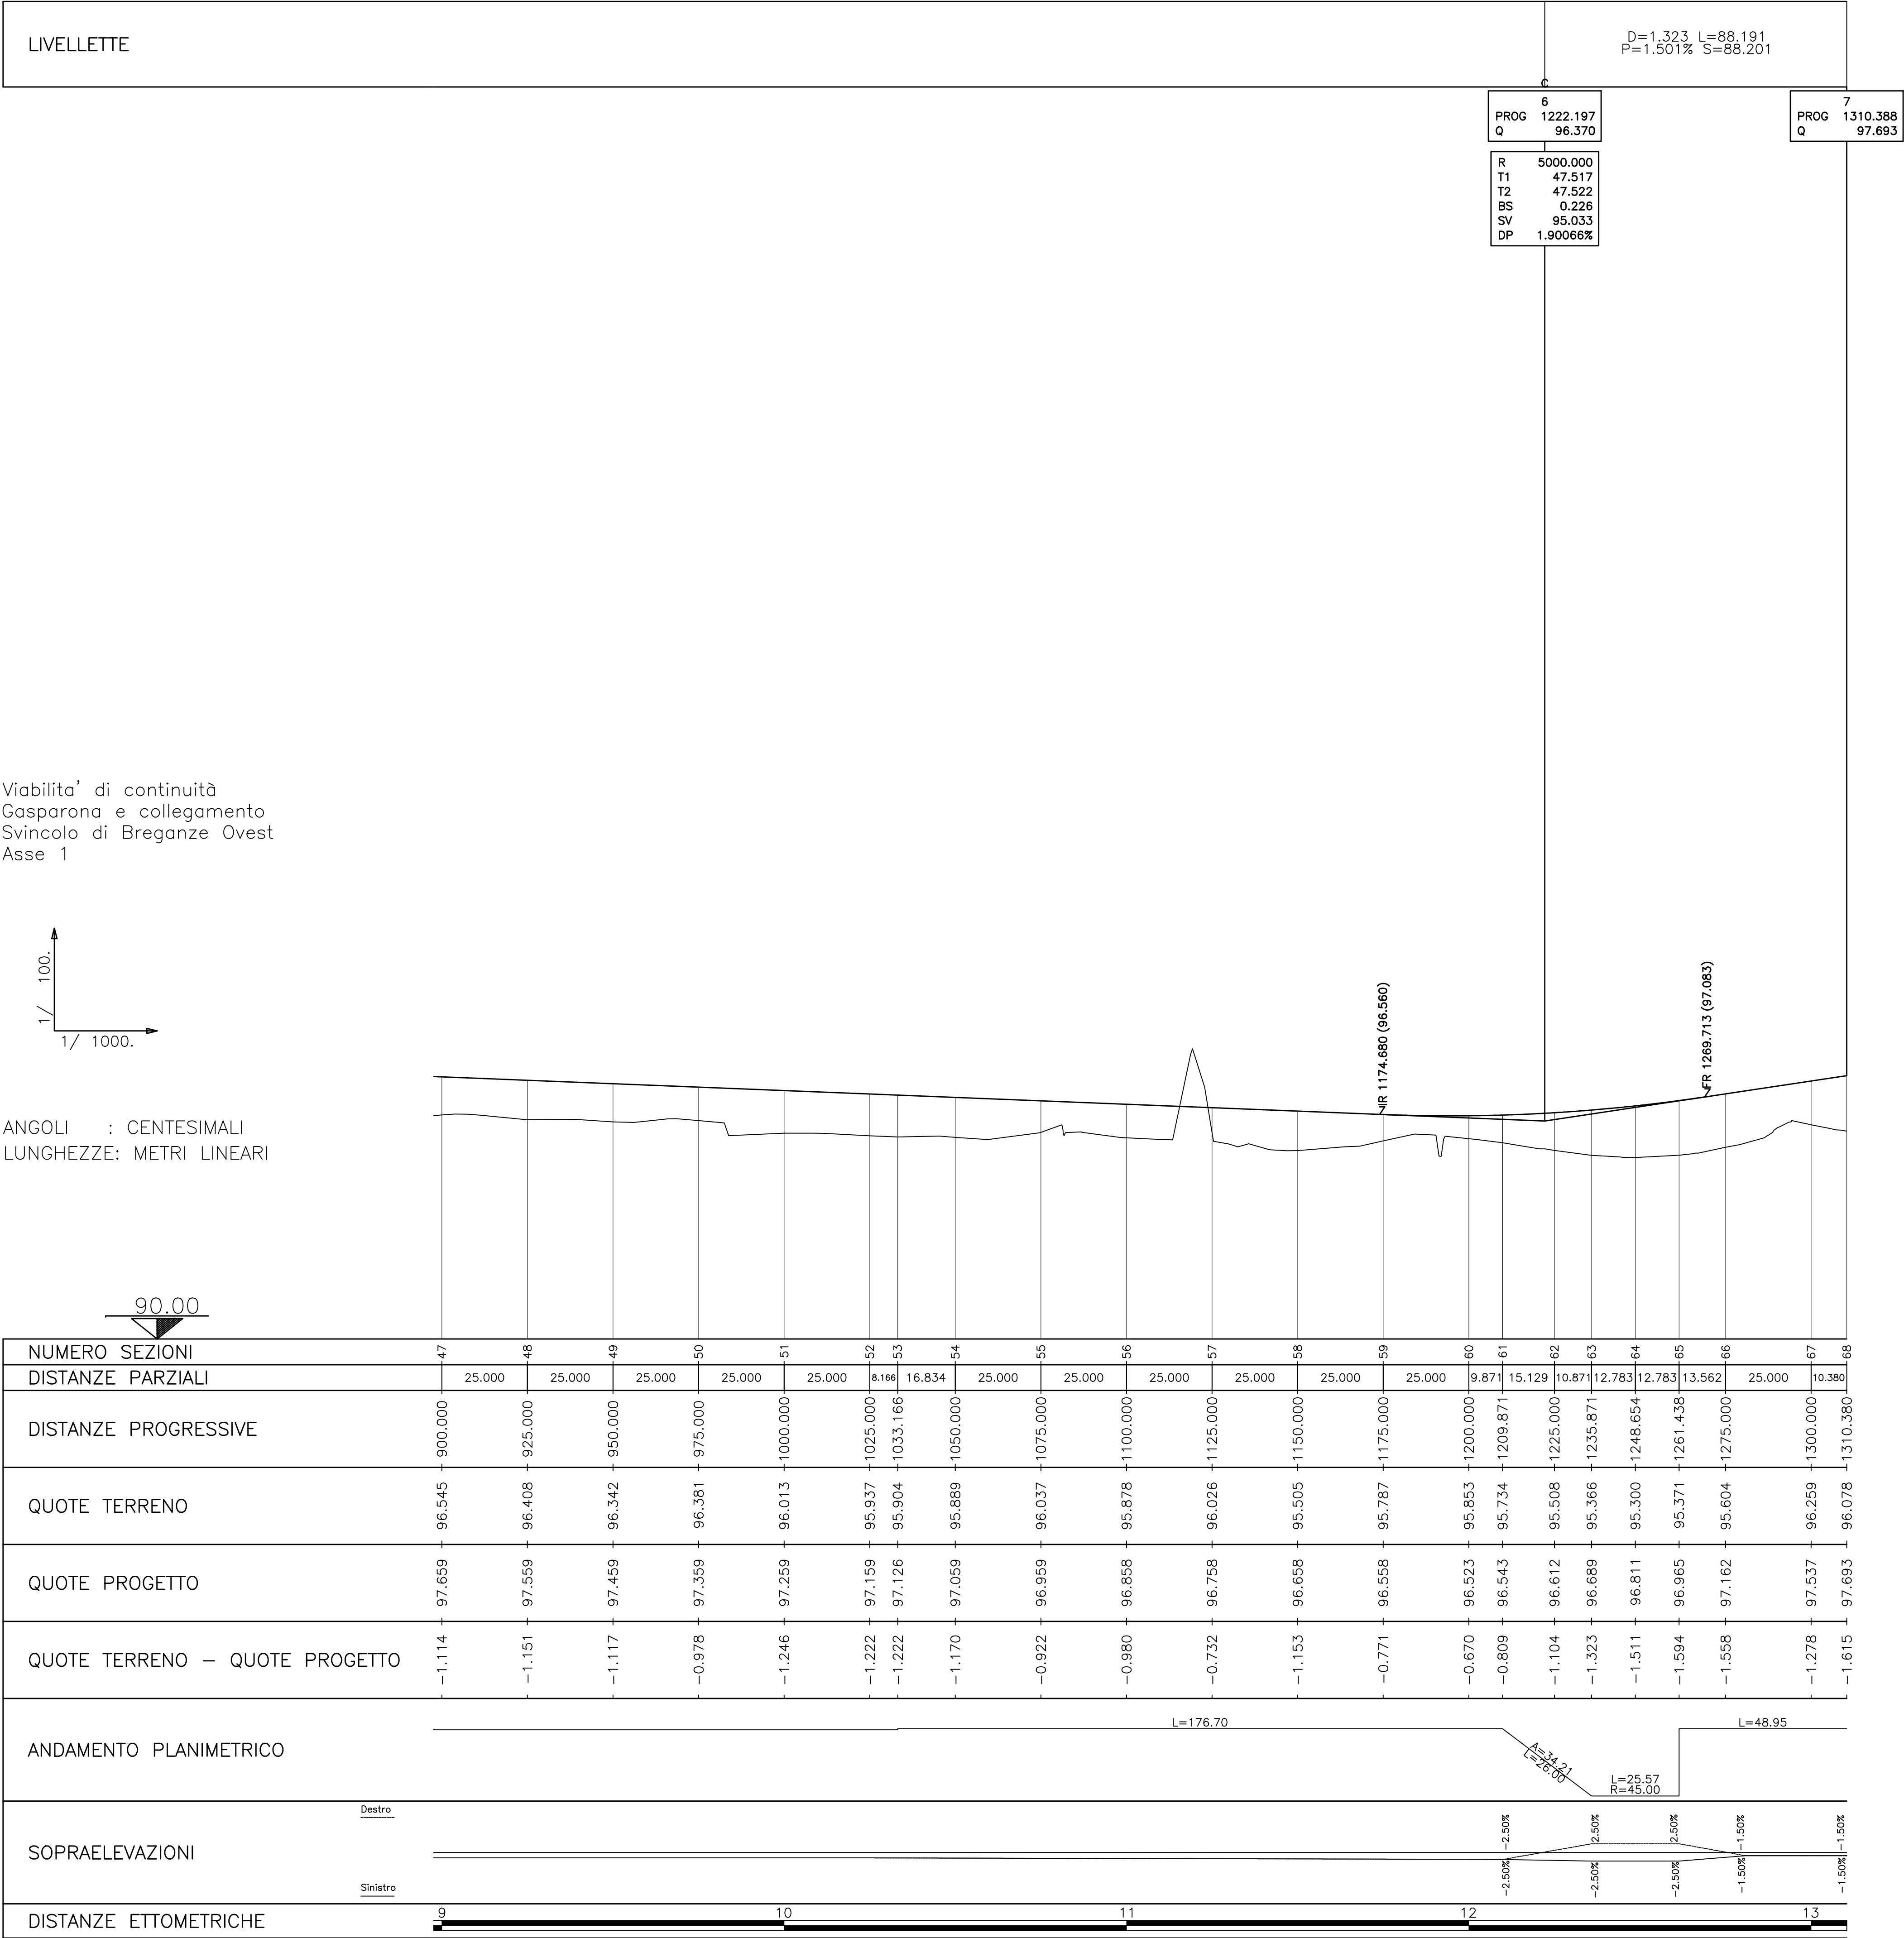

REGIONE DEL VENETO

SUPERSTRADA A PEDAGGIO
PEDEMONTANA VENETA

CONCESSIONARIO

SPV SpA
Via Invorio, 24/A
10146 Torino
IL DIRETTORE TECNICO:
Geom. Giovanni Salvatore D'Agostino

CONTRAENTE GENERALE

SIS Scpa
Via Invorio, 24/A
10146 Torino

SOCIETA' DI PROGETTAZIONE

SIPAL S.p.A.
Via Invorio, 24/A
10146 Torino

RESPONSABILE PROGETTAZIONE ESECUTIVA

ORDINE DEGLI INGEGNERI DELLA PROVINCIA DI CUNEO
1211 Dott. Ing. *Claudia Dogliani*

DIRETTORE DEI LAVORI E PROGETTISTA PROGETTO COSTRUTTIVO

ORDINE INGEGNERI PROVINCIA TARANTO
Dott. Ing. **TURSO Adriano**
Sezione A
Civile Ambientale Industriale Informazione

COORDINATORE PER LA SICUREZZA IN FASE DI PROGETTAZIONE

Arch. Roberto BONCOMI
R. 3101

GEOLOGO

AISSIO Carlo
N° 255

N. Progr. _____
CARTELLA N. _____

PROGETTO ESECUTIVO
VARIAZIONE PROGETTUALE
dal KM 29+100 al KM 30+100

LOTTO 2 - TRATTA "B"
Dal Km. 29+300 al Km 38+700

TITOLO ELABORATO:

PROGETTO DELL'INFRASTRUTTURA SISTEMAZIONE VIABILITA' INTERFERITA (Stradale)
VS2B006B0 - VIABILITA' di continuit  Gasparona e collegamento con Svincolo di Breganze
Profilo Longitudinale - Asse 1 - Tav. 3

PVVS DVS CS2B006B0020003DA0

SCALA: 1:1000 1:100

REV.	CL	DESCRIZIONE	REDATTO	DATA	VERIFICATO	DATA	APPROVATO	DATA
0	PR	Integrazione progetto esecutivo relativa alla variazione progettuale dal km 29+100 al km 30+100 in addeguamento alla prescrizione del decreto commissariale n.126 del 23.11.2013 di approvazione del progetto esecutivo	SIPAL	10/10/2018	SIPAL	11/10/2018	SIS	12/10/2018

IL RESPONSABILE DEL PROCEDIMENTO:

Dott. Ing. Elisabetta Pellegrini

☐ VALIDAZIONE:
PROTOCOLLO : _____
DEL: _____

PR_VI_3D_VS_CS_2_B_006B_002_0_003_D_A_0_16c4a4g