



PLANIMETRIA – STATO ATTUALE

SCALA 1 : 500

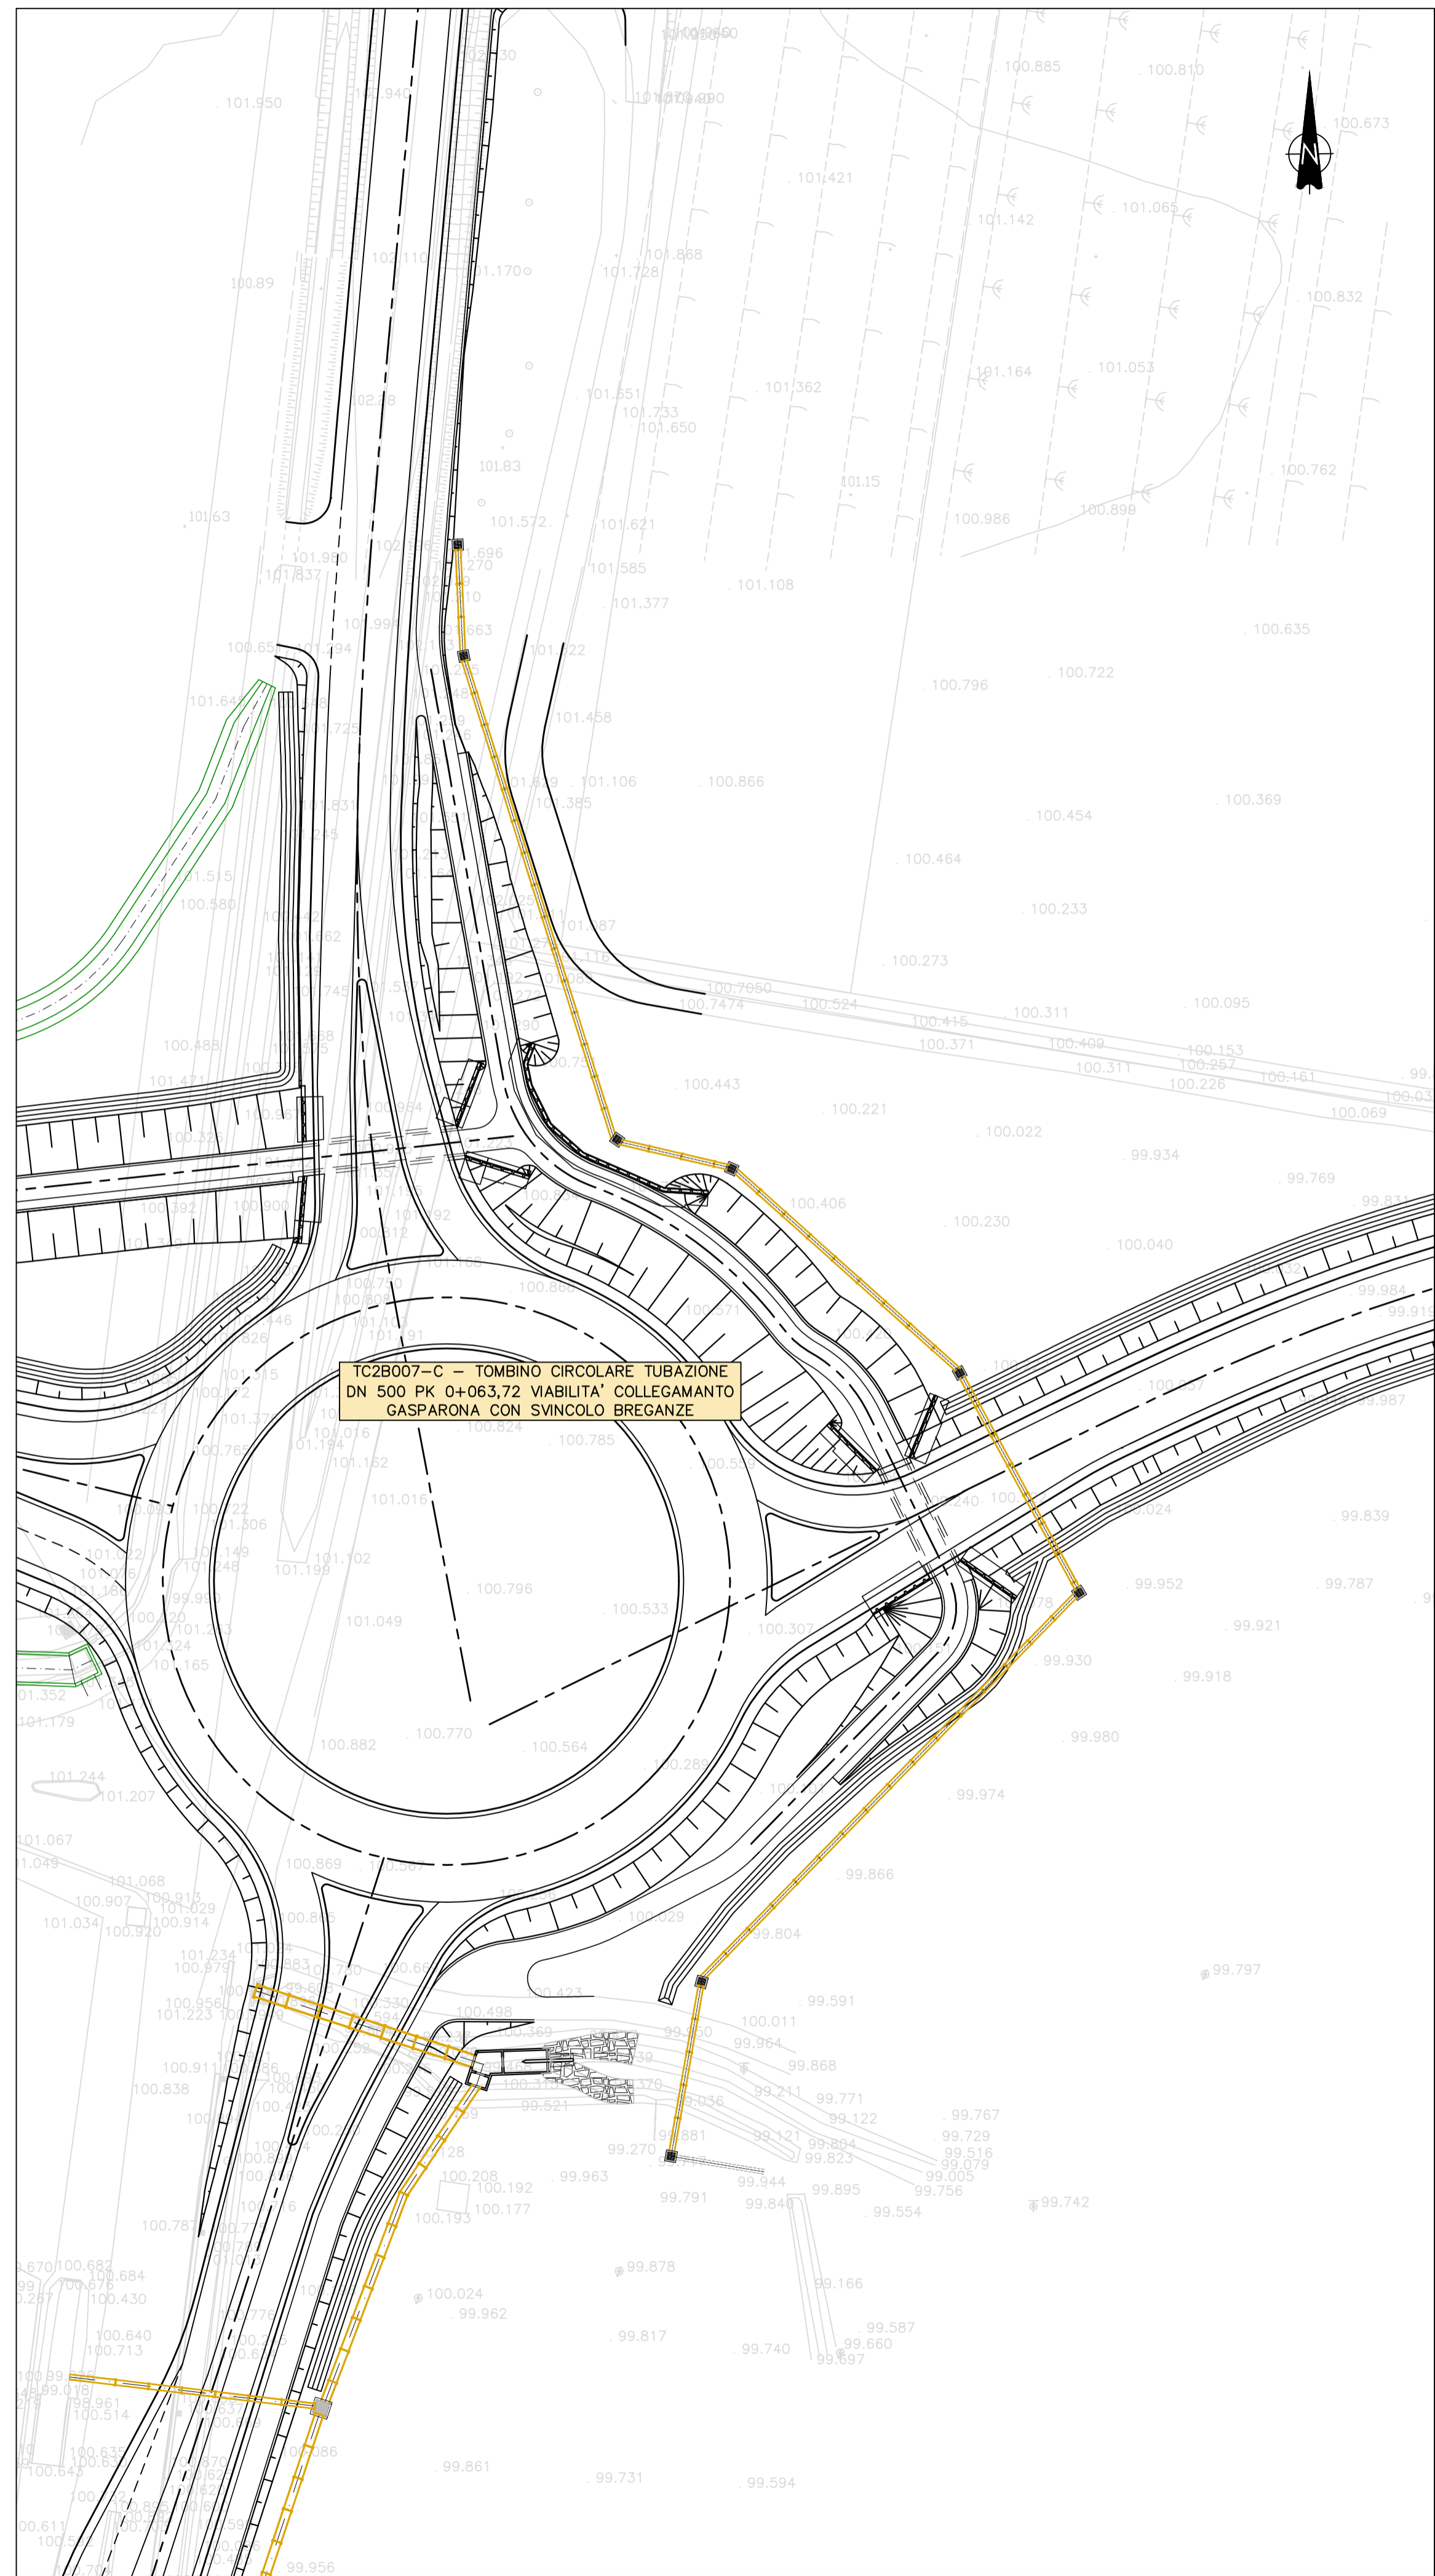

PLANIMETRIA – STATO DI PROGETTO

SCALA 1 : 500

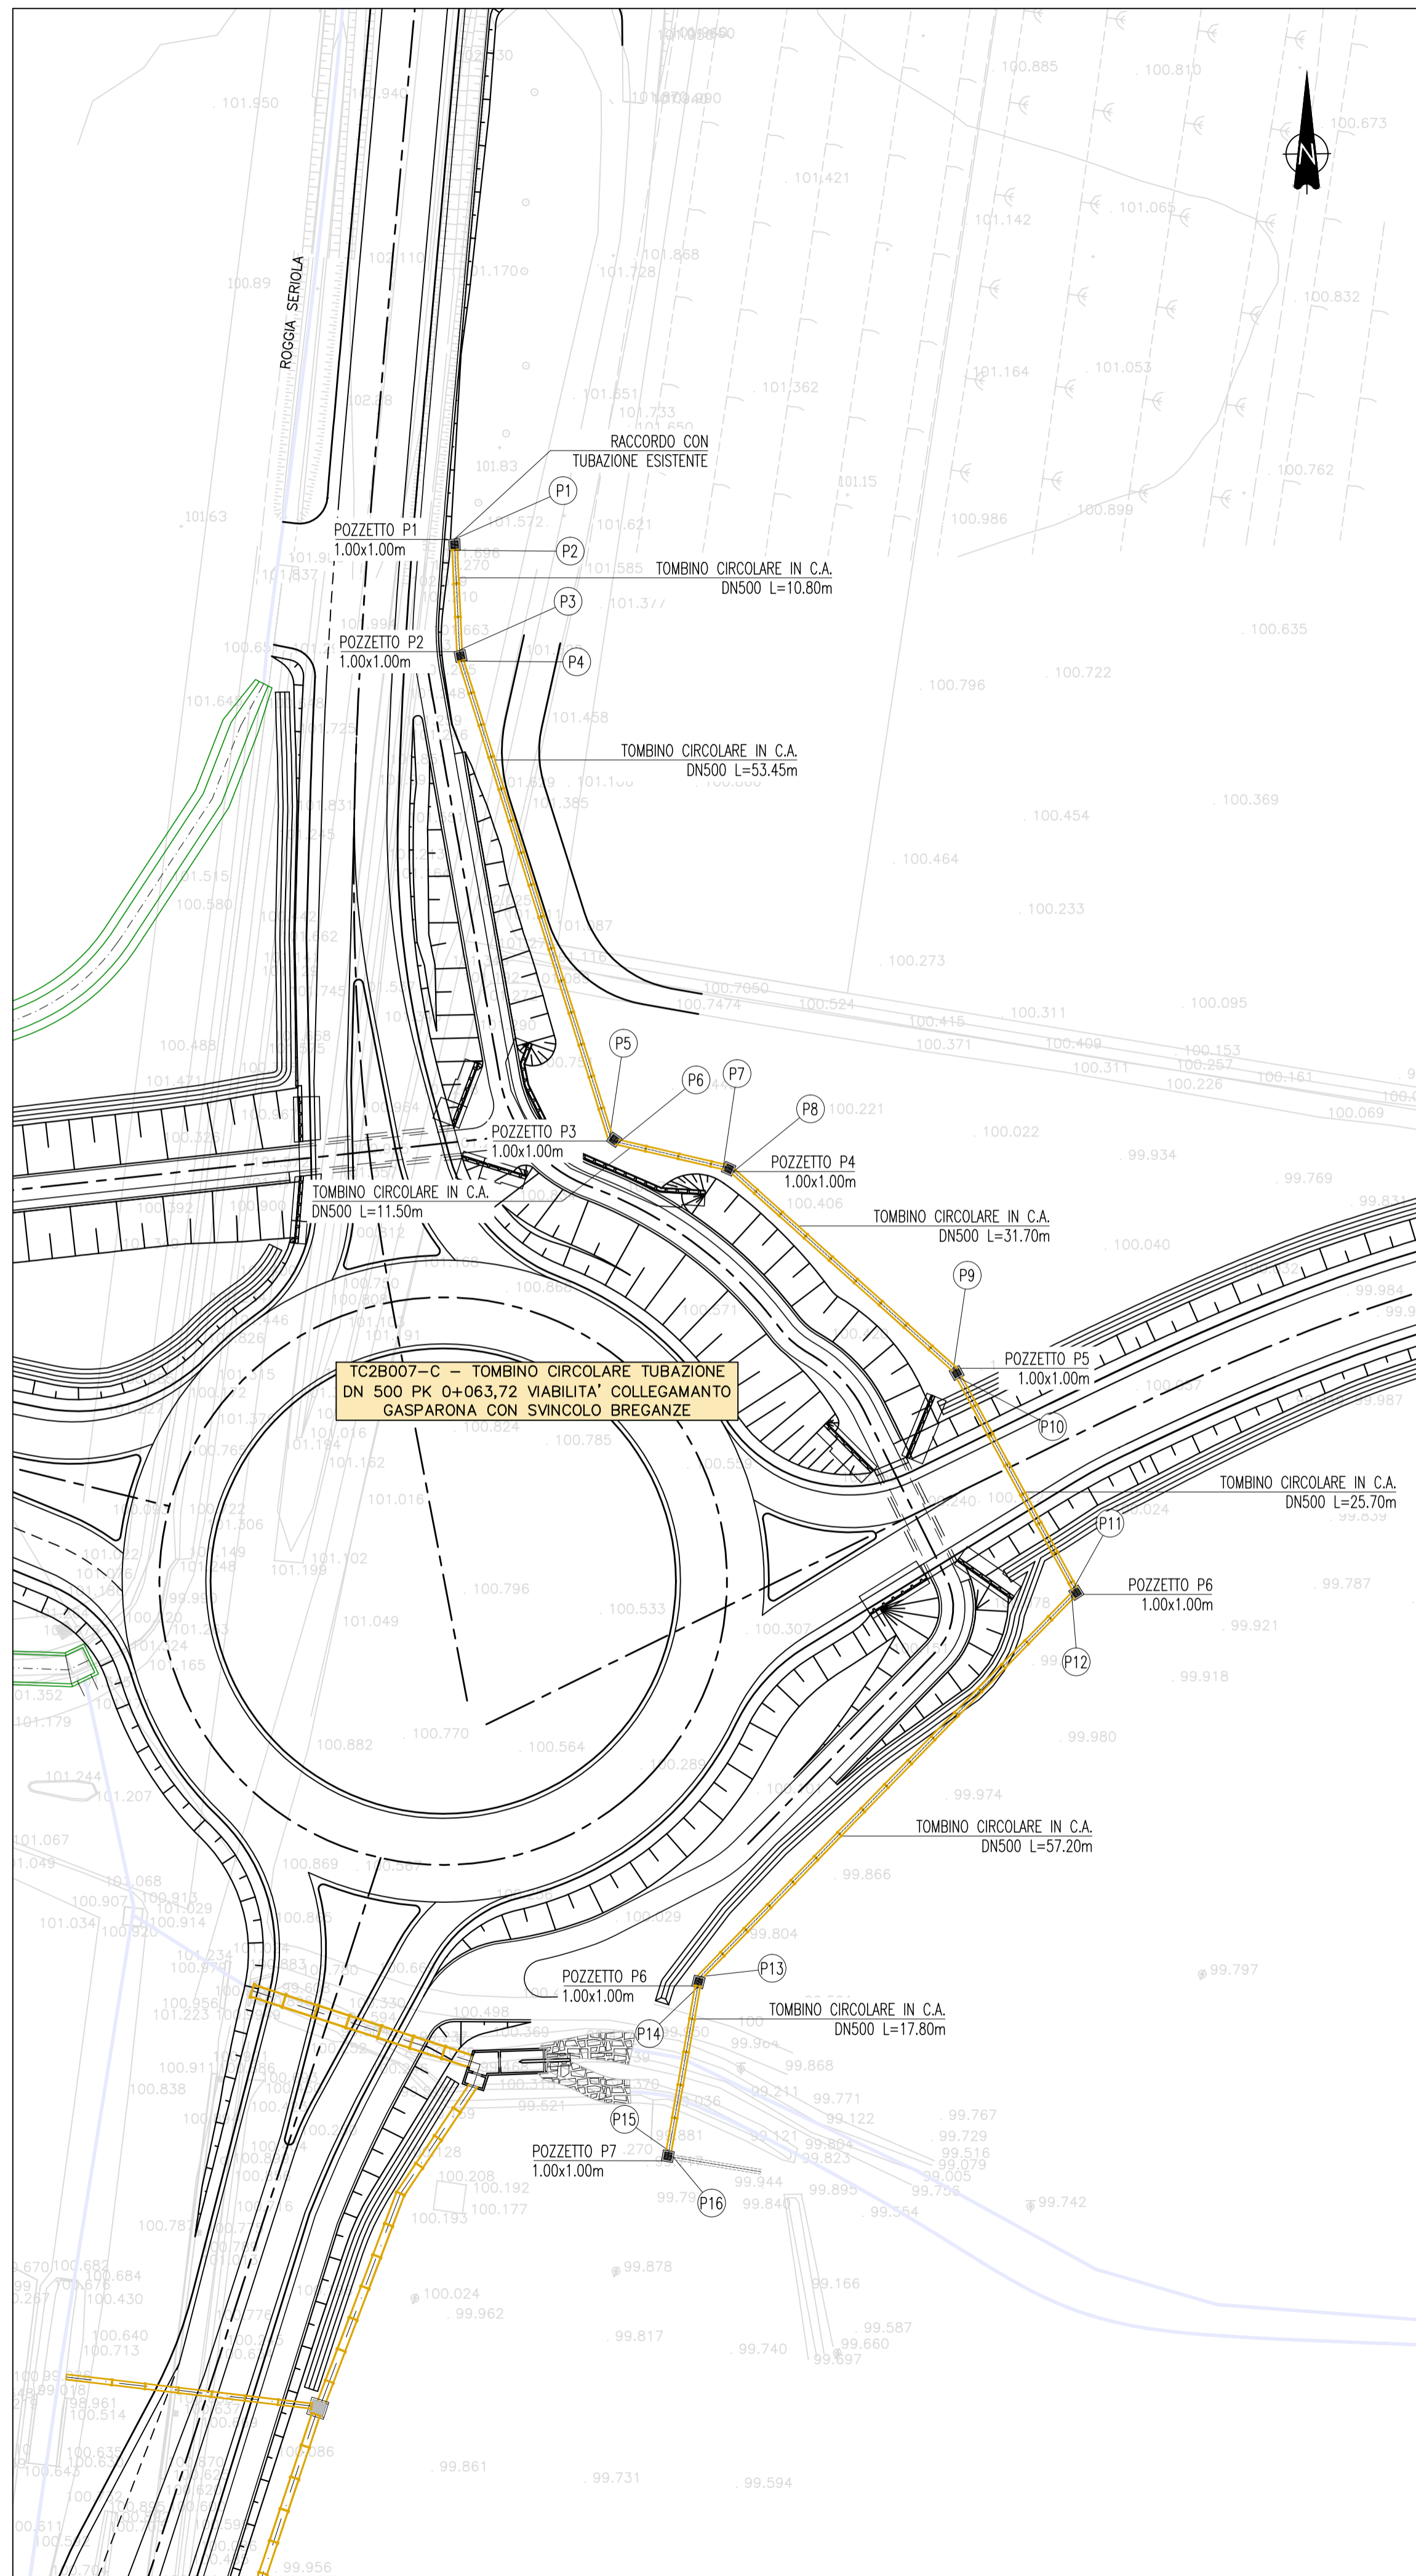

COORDINATE DI TRACCIAMENTO TOMBINO

P1	X	172480.33	P2	X	172480.39	P3	X	172480.89
	Y	501298.64		Y	501297.44		Y	501286.67
P4	X	172481.09	P5	X	172497.06	P6	X	172498.04
	Y	501285.49		Y	501234.48		Y	501233.80
P7	X	172509.25	P8	X	172510.33	P9	X	172533.98
	Y	501231.18		Y	501230.67		Y	501209.52
P10	X	172534.62	P11	X	172546.92	P12	X	172546.70
	Y	501208.50		Y	501185.96		Y	501185.05
P13	X	172506.77	P14	X	172506.47	P15	X	172503.40
	Y	501144.14		Y	501142.98		Y	501125.44
P16	X	172503.88						
	Y	501124.73						

LEGENDA

	CANALI		TUBAZIONI C.A.
	CONDOTTE IRRIGUE		TUBAZIONI ACCIAIO
	DISTRIBUTRICI IRRIGUE		TUBAZIONI PRFV
	TOMBINI SCATOLARI		TUBAZIONI IN PVC
	TOMBINI CIRCOLARI		CANALETTE PREFABBRICATE
	OPERE IDRAULICHE IN C.A.		CANALI IN TERRA
	PONTI CANALE/TUBO		MASSICCIATA
	TUBAZIONI GHISA		POZZETTI
	TUBAZIONI HDPE		

Vedi elaborati delle "INTERFERENZE IDRAULICHE" per la progettazione delle condotte di piccolo diametro.



REGIONE DEL VENETO

SUPERSTRADA A PEDAGGIO PEDEMONTANA VENETA

CONCESSIONARIO SPV SpA Via Inverio, 24/A 10146 Torino IL DIRETTORE TECNICO: Geom. Giovanni Salvatore D'Agostino		CONTRAENTE GENERALE SIS Scpa Via Inverio, 24/A 10146 Torino	
SOCIETA' DI PROGETTAZIONE SIPAL S.p.A. Via Inverio, 24/A 10146 Torino		RESPONSABILE PROGETTAZIONE ESECUTIVA ORDINE DEGLI INGEGNERI DELLA PROVINCIA DI CUNEO 1211 Dott. Ing. Claudia Dogliani	
COORDINATORE PER LA SICUREZZA IN FASE DI PROGETTAZIONE ORDINE DEGLI ARCHITETTI DELLA PROVINCIA DI TORINO		GEOLOGO ORDINE DEI GEOLOGI DELLA PROVINCIA DI TORINO ALESSIO Carlo	

N. Progr. _____ CARTELLA N. _____

PROGETTO ESECUTIVO
 VARIAZIONE PROGETTUALE dal KM 29+100 al KM 30+100
LOTTO 2 - TRATTA "B"
 Dal Km. 29+300 al Km 30+700

TITOLO ELABORATO: **PROGETTO DELL'INFRASTRUTTURA OPERE D'ARTE MINORI: OPERE DI ATTRAVERSAMENTO TC2B007-C - TUBAZIONE DN500 Planimetria**

PVVSRSVSTC2B007-002C001DA0 SCALA: 1:500

REV.	CL.	DESCRIZIONE	REDATTO	DATA	VERIFICATO	DATA	APPROVATO	DATA
0	PR	Integrazione progetto esecutivo relativa alla variazione progettuale dal km 29+100 al km 30+100 in adempimento alla prescrizione del decreto commissariale n.126 del 23.11.2013 di approvazione del progetto esecutivo	SIPAL	10/10/2018	SIPAL	11/10/2018	SIS	12/10/2018

IL RESPONSABILE DEL PROCEDIMENTO: **Dott. Ing. Elisabetta Pellegrini**

VALIDAZIONE: PROTOCOLLO: _____ DEL: _____