



PROFILO IDRAULICO – STATO DI PROGETTO

SCALA 1:250

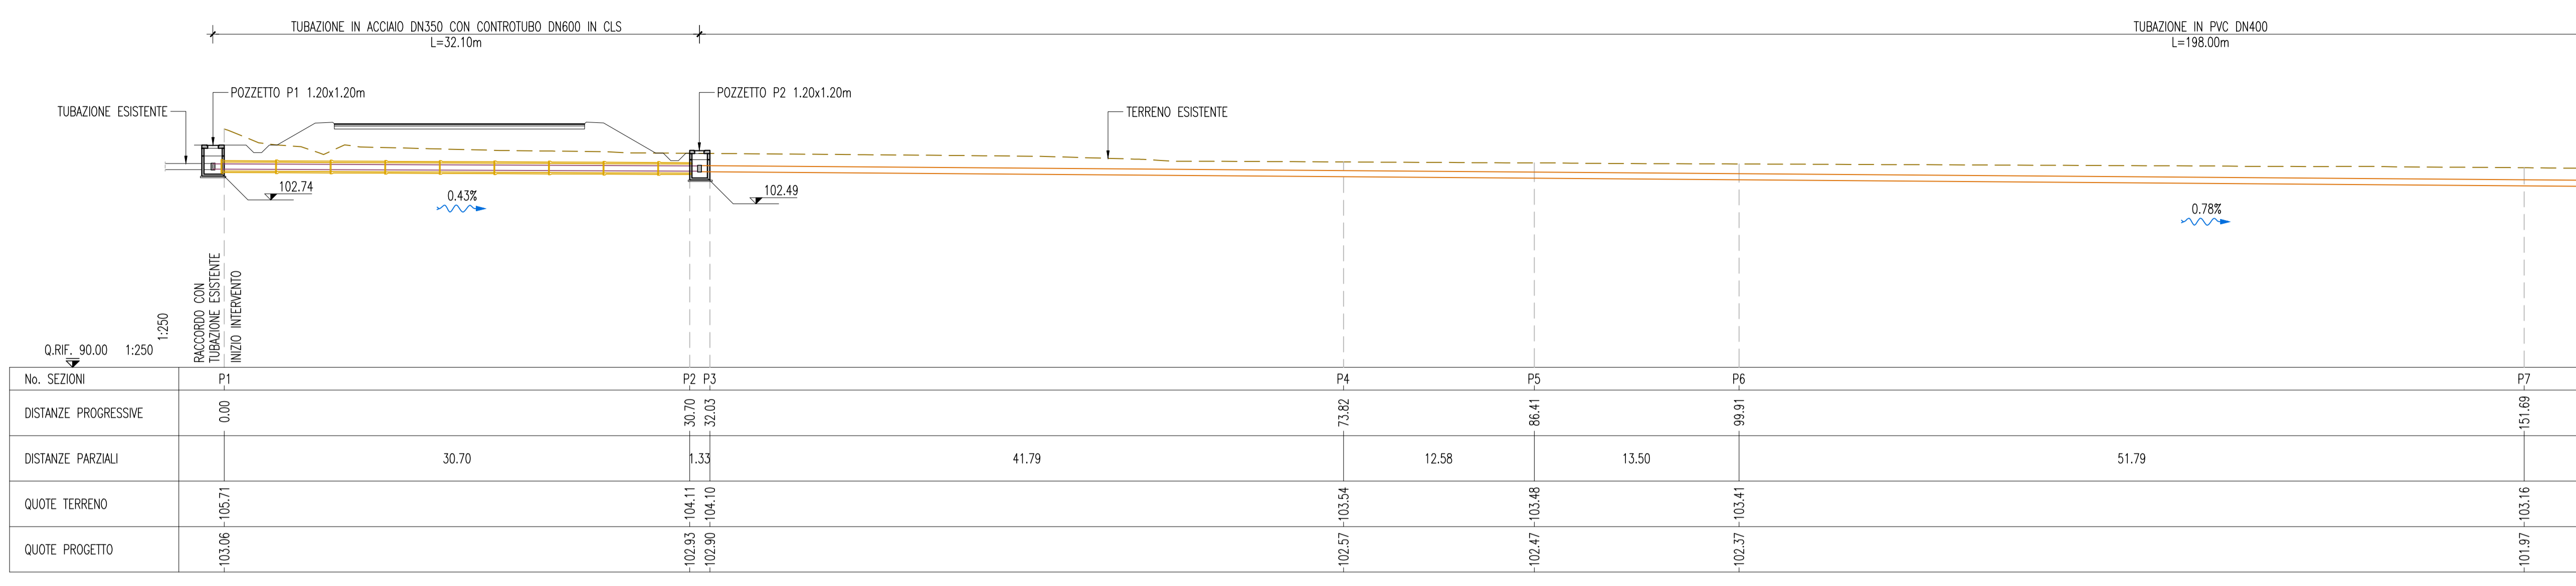




No. SEZIONI	P1	P2	P3	P4	P5	P6	P7
DISTANZE PROGRESSIVE	0.00	30.70	32.03	73.62	86.41	99.91	151.69
DISTANZE PARZIALI		30.70	1.33	41.79	12.58	13.50	51.79
QUOTE TERRENO	-103.71	-104.11	-104.10	-103.54	-103.48	-103.41	-103.16
QUOTE PROGETTO	-103.06	-102.90	-104.10	-102.57	-102.47	-102.37	-101.97

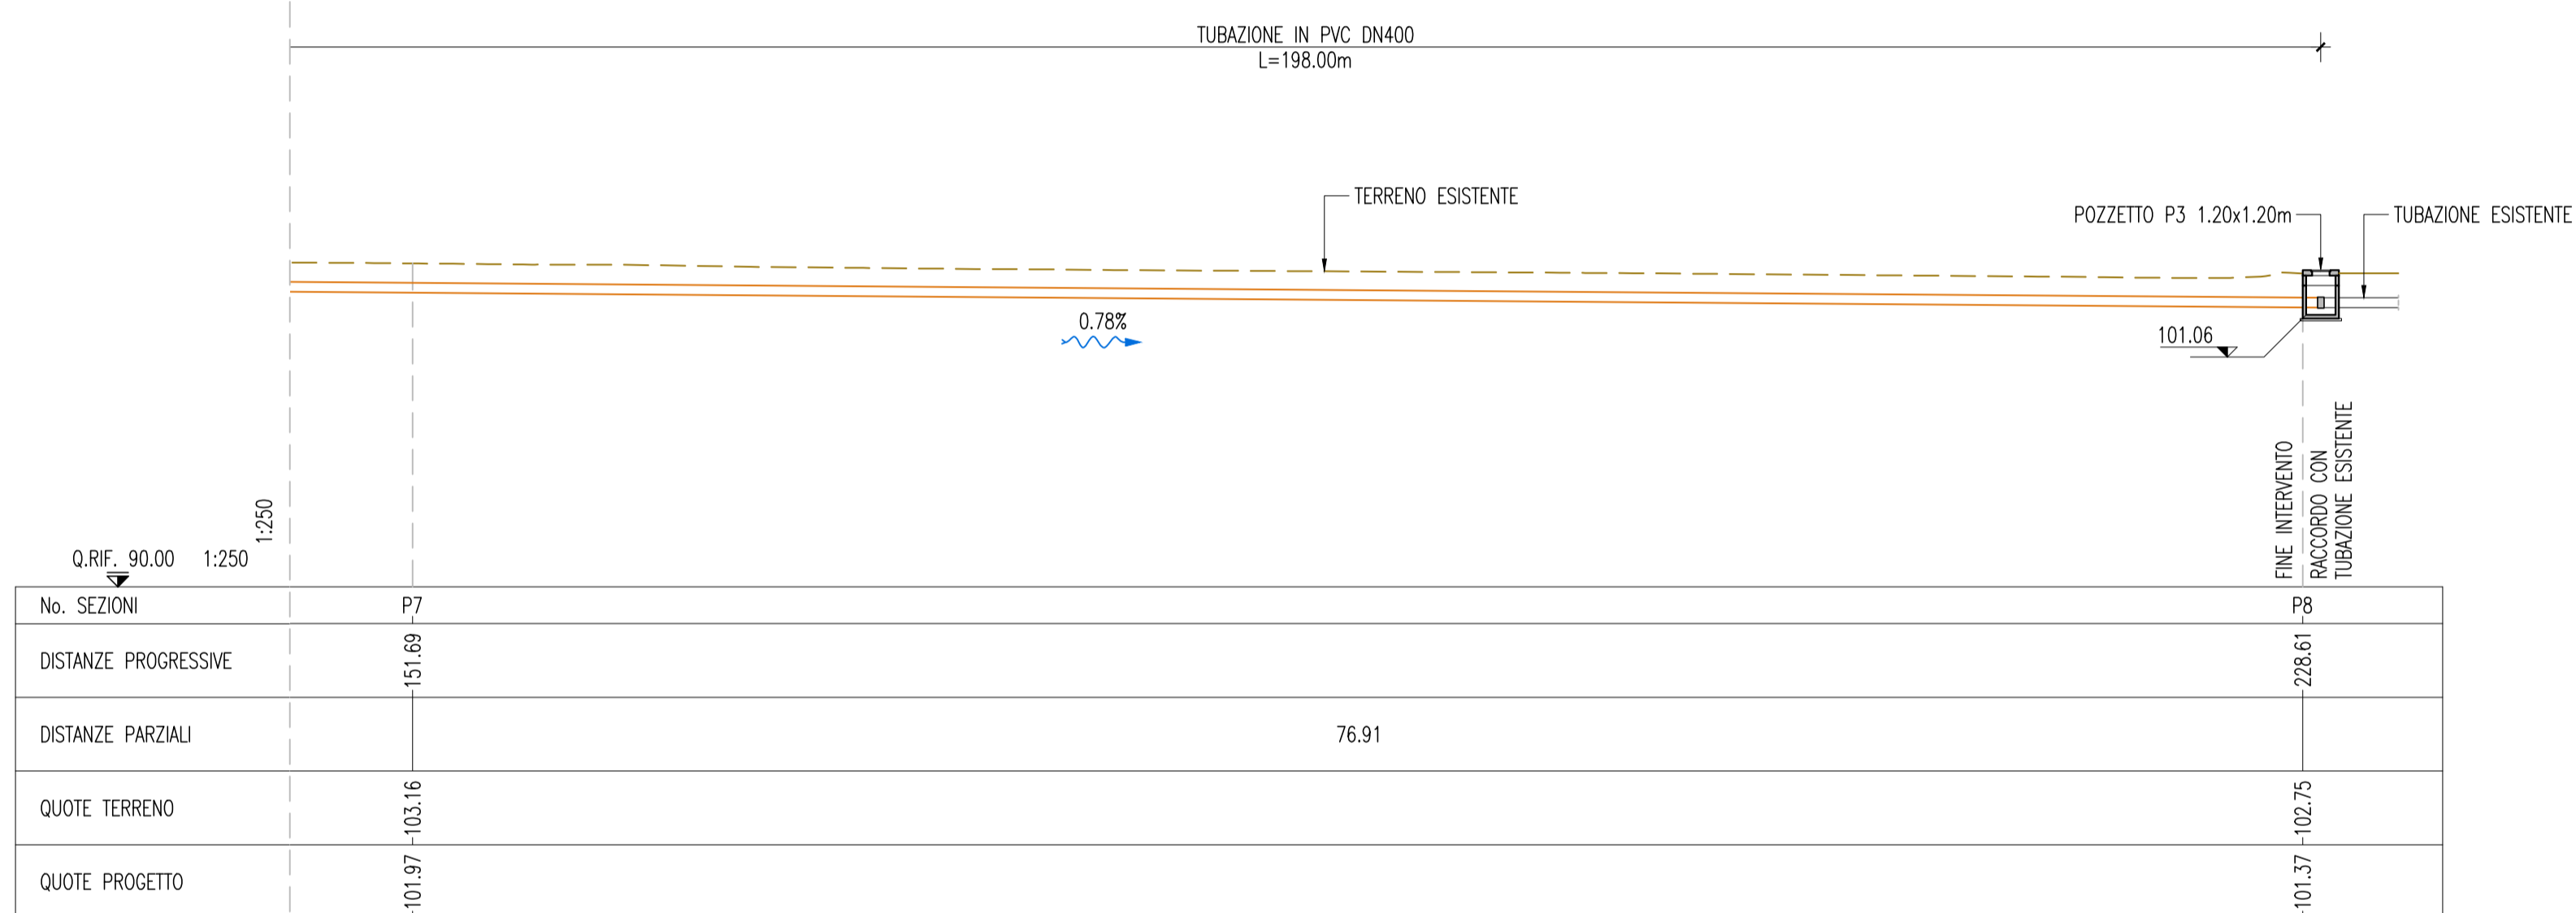

No. SEZIONI	P7	P8
DISTANZE PROGRESSIVE	151.69	228.61
DISTANZE PARZIALI		76.91
QUOTE TERRENO	-103.16	-102.75
QUOTE PROGETTO	-101.97	-101.37

SEZIONI TIPOLOGICHE POZZETTI

SCALA 1:50

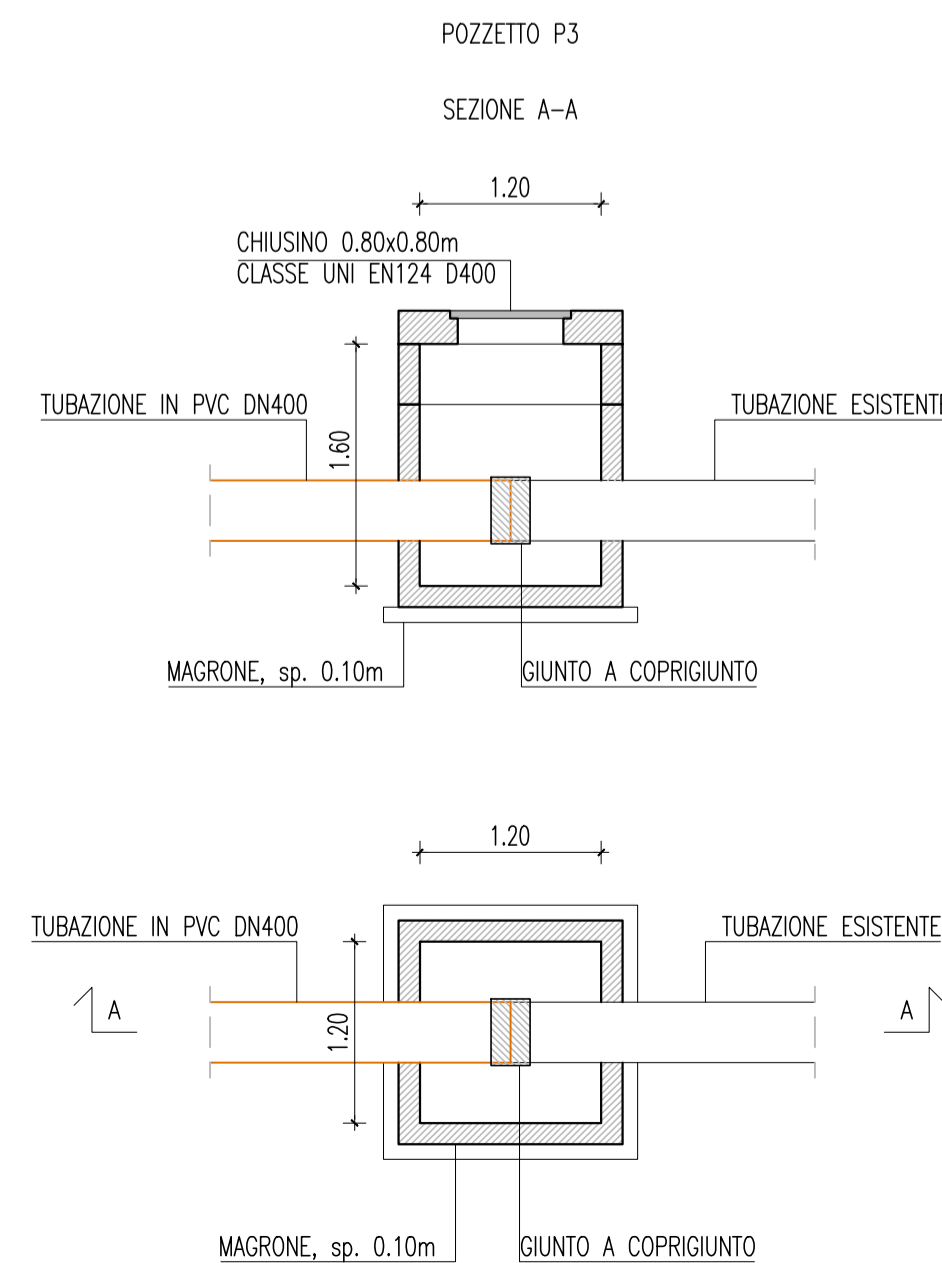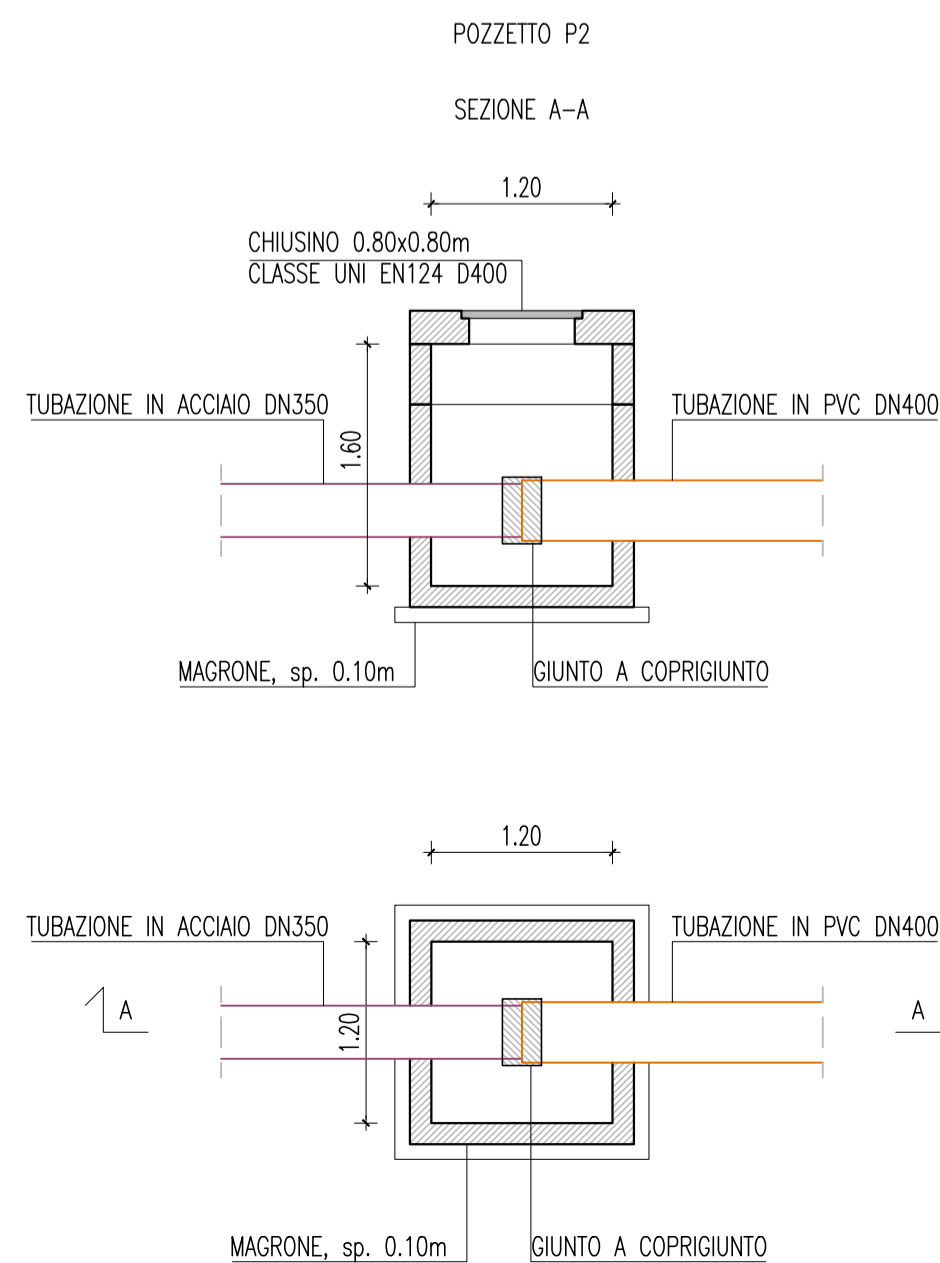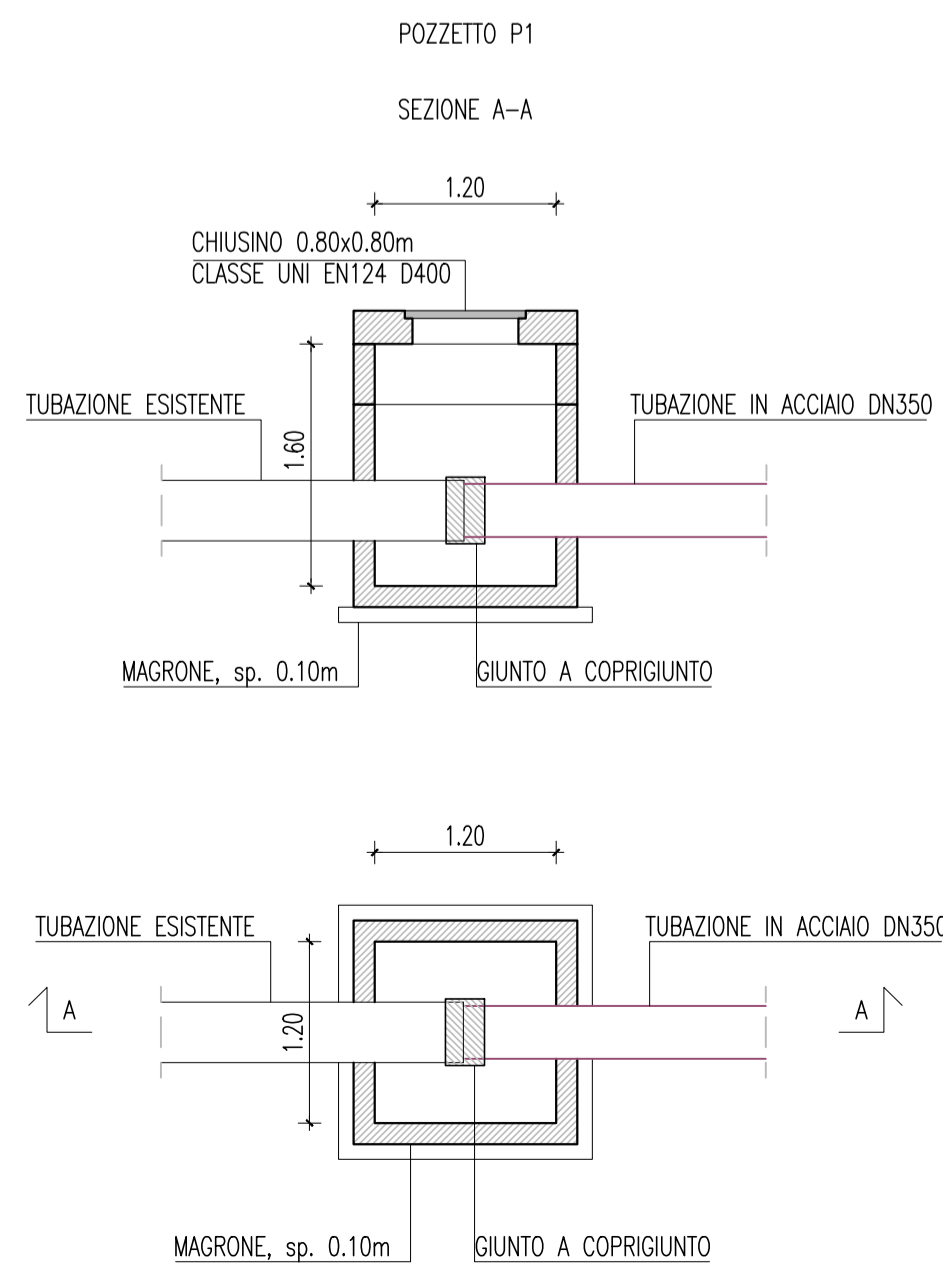



REGIONE DEL VENETO

SUPERSTRADA A PEDAGGIO PEDEMONTANA VENETA

CONCESSIONARIO		CONTRAENTE GENERALE						
 SPV SpA Via Inverio, 24/A 10146 Torino IL DIRETTORE TECNICO: Geom. Giovanni Salvatore D'Agostino	Società di progetto ai sensi dell'art. 156 D.LGS 163/06 subentrato all'ATI Consorzio Stabile fra le Imprese:   Sacyr Consorzio S.A.S. - IRE S.p.A. - SIPAL S.p.A.	 SIS Scpa Via Inverio, 24/A 10146 Torino	DIRETTORE DEI LAVORI E PROGETTISTA PROGETTO COSTRUTTIVO   SIPAL S.p.A. Via Inverio, 24/A 10146 Torino					
SOCIETA' DI PROGETTAZIONE   SIPAL S.p.A. Via Inverio, 24/A 10146 Torino	RESPONSABILE PROGETTAZIONE ESECUTIVA  ORDINE DEGLI INGEGNERI DELLA PROVINCIA DI CUNEO 1211 Dott. Ing. Claudia Dogliani	ORDINE INGEGNERI PROVINCIA TARANTO Sezione A Dott. Ing. TURSO Adriano n° 1400						
COORDINATORE PER LA SICUREZZA IN FASE DI PROGETTAZIONE 		GEOLOGO 						
N. Progr. _____ CARTELLA N. _____		PROGETTO ESECUTIVO VARIAZIONE PROGETTUALE dal Km 29+100 al Km 30+100						
TITOLO ELABORATO: PROGETTO DELL'INFRASTRUTTURA OPERE D'ARTE MINORI: SISTEMAZIONI IDRAULICHE S12B005-C - Tubazione DN400 - Viabilità VS2B006-0 Profilo idraulico - Stato di progetto		LOTTO 2 - TRATTA "B" Dal Km. 29+300 al Km 38+700						
PV VS SR VS SI 2 B 005 - 005 C 001 D A 0 SCALA: 1:250 - 1:50								
REV.	CL	DESCRIZIONE	REDATTO	DATA	VERIFICATO	DATA	APPROVATO	DATA
0	PR	Integrazione progetto esecutivo relativa alla variazione progettuale dal km 29+100 al km 30+100 in adempimento alla prescrizione del decreto commissariale n.126 del 23.11.2013 di approvazione del progetto esecutivo	SIPAL	10/10/2018	SIPAL	11/10/2018	SIS	12/10/2018
IL RESPONSABILE DEL PROCEDIMENTO: Dott. Ing. Elisabetta Pellegrini				<input type="checkbox"/> VALIDAZIONE: PROTOCOLLO: _____ DEL: _____				