STRADA TIPO F2

SO.2B.013A PROLUNGAMENTO
SV. SCAT. CICLOPEDONALE
KM 0+084.43

MU.2B.001.N
Muro Prefabbricato

SI.2B.005
TUBAZIONE ø400

SO.2B.013 SOTTOVIA SCAT.
CICLOPEDONALE
KM 29+111.18

STRADA TIPO C2

SARCEDO

BREGANZE

FIUME

ASTICO

MOLINO

QUADRO DI UNIONE

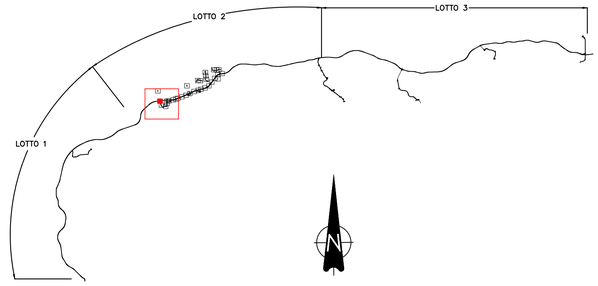

COMMISSARIO DELEGATO PER L'EMERGENZA
DETERMINATASI NEL SETTORE DEL TRAFFICO E DELLA MOBILITÀ NEL TERRITORIO DELLE PROVINCE DI TREVISO E VICENZA

SUPERSTRADA A PEDAGGIO PEDEMONTANA VENETA

CONCESSIONARIO		PROGETTISTA
SPV srl Via Invorio, 24/A 10146 Torino	Società di progetto ai sensi dell'art. 156 D.LGS 163/06 subentrato all'ATI Consorzio Stabile fra le imprese:	SIPAL S.p.A. Via Invorio, 24/A 10146 Torino
RESPONSABILE PROGETTAZIONE	RESPONSABILE INTEGRAZIONE PRESTAZIONI SPECIALISTICHE	SUPPORTO ALLA PROGETTAZIONE DELL'INFRASTRUTTURA E DELLE OPERE CIVILI
ORDINE DEGLI INGEGNERI DELLA PROVINCIA DI CUNEO 1211 Dott. Ing. Claudio Dogliani	Dott. Ing. GEORGIOS KALAMARAS n° 8178 H	ORDINE INGEGNERI PROVINCIA TARANTO Dott. Ing. TURSO Adriano n° 1400 Sezione A Settore: Civile Ambientale Industriale Informazione
COORDINATORE PER LA SICUREZZA IN FASE DI PROGETTAZIONE	GEOLOGO	
Arch. Roberto BONOMI n. 3101	ALESSIO Carlo N° 255	

N. PROGR. _____
CARTELLA N. _____

PROGETTO ESECUTIVO

(C.U.P. H51B03000050009)

LOTTO 2 - TRATTA "B"
Dal Km. 29+300 a Km. 38+700

TITOLO ELABORATO:

PROGETTO DELL'INFRASTRUTTURA
SISTEMAZIONE VIABILITA' INTERFERITA
VIABILITA' di collegamento Gasparona con zona industriale di Breganze
Planimetrie - Tav. 1 di 5

PVESDVSCS2B006-0010001DA0 SCALA: 1:1000

REV.	DESCRIZIONE	REDATTO	DATA	VERIFICATO	DATA	APPROVATO	DATA
0	PRIMA EMISSIONE	CCI	25/11/2013	SIPAL	26/11/2013	SIS	27/11/2013

IL RESPONSABILE DEL PROCEDIMENTO:	IL COMMISSARIO:	☐ VALIDAZIONE:
Ing. Giuseppe FASIOL	Ing. Silvano VERNIZZI	PROTOCOLLO : _____ DEL: _____