

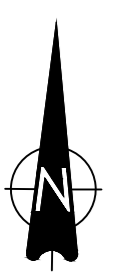


SARCEDO

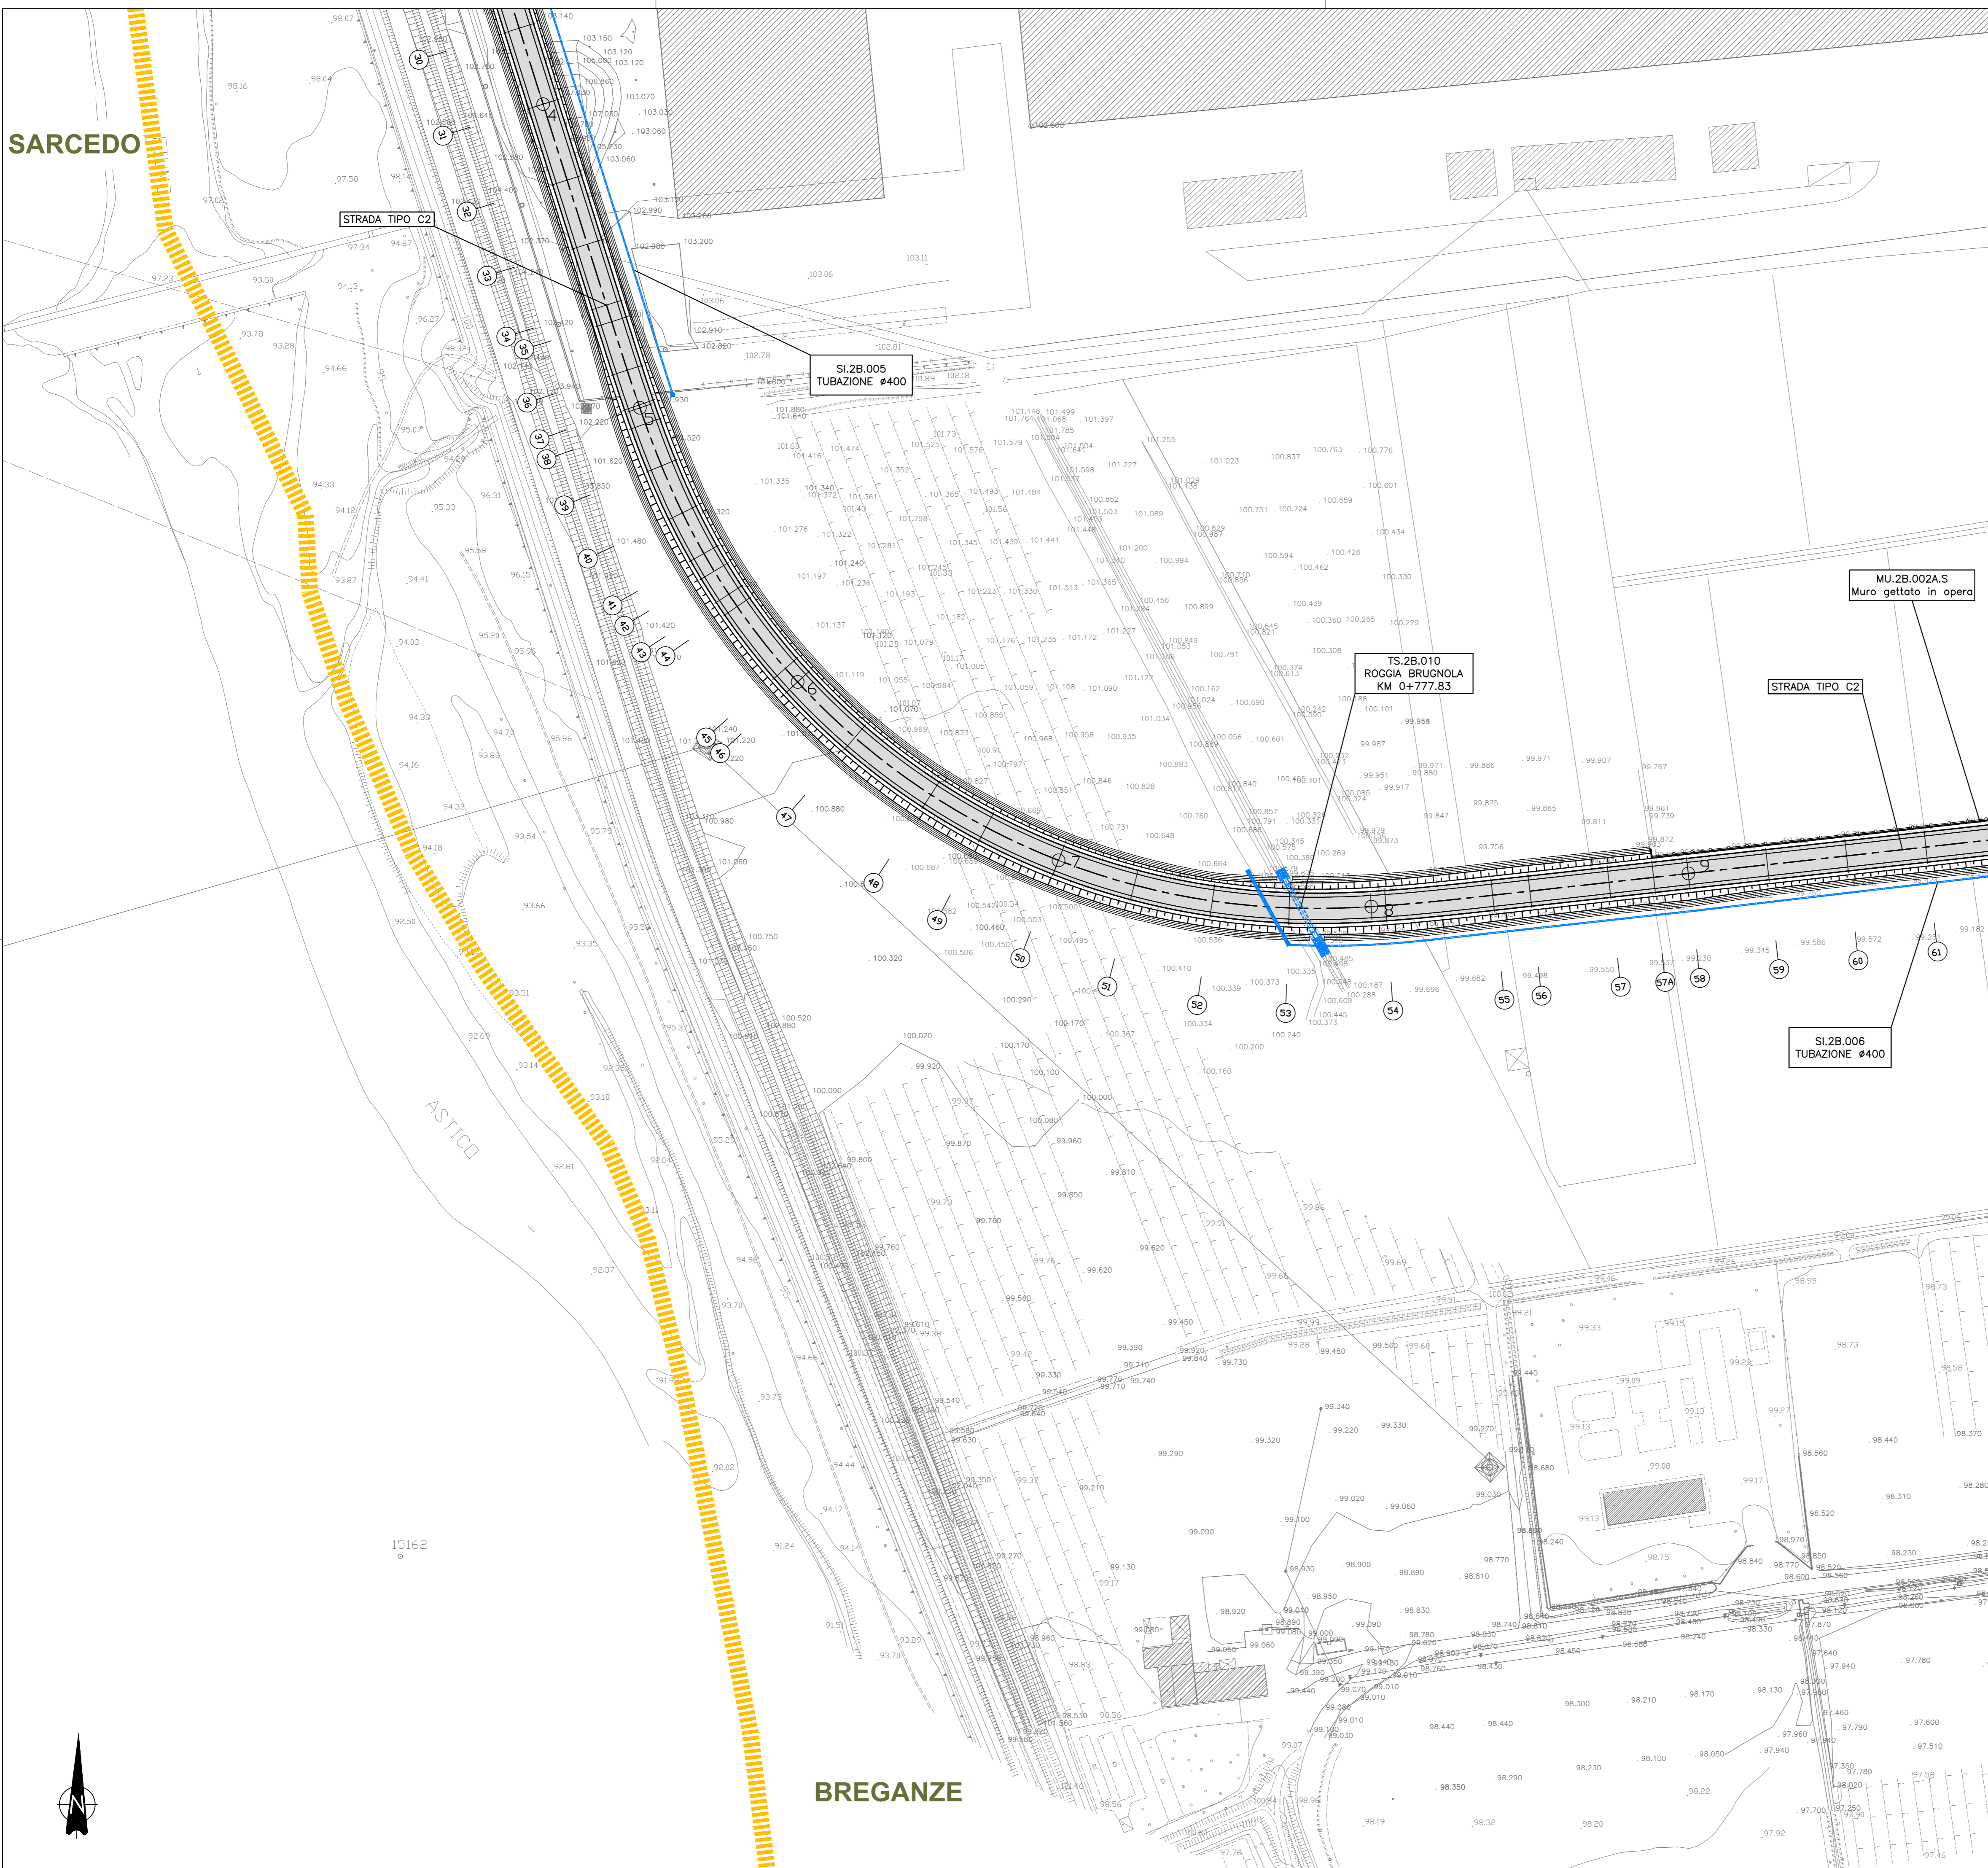

QUADRO DI UNIONE

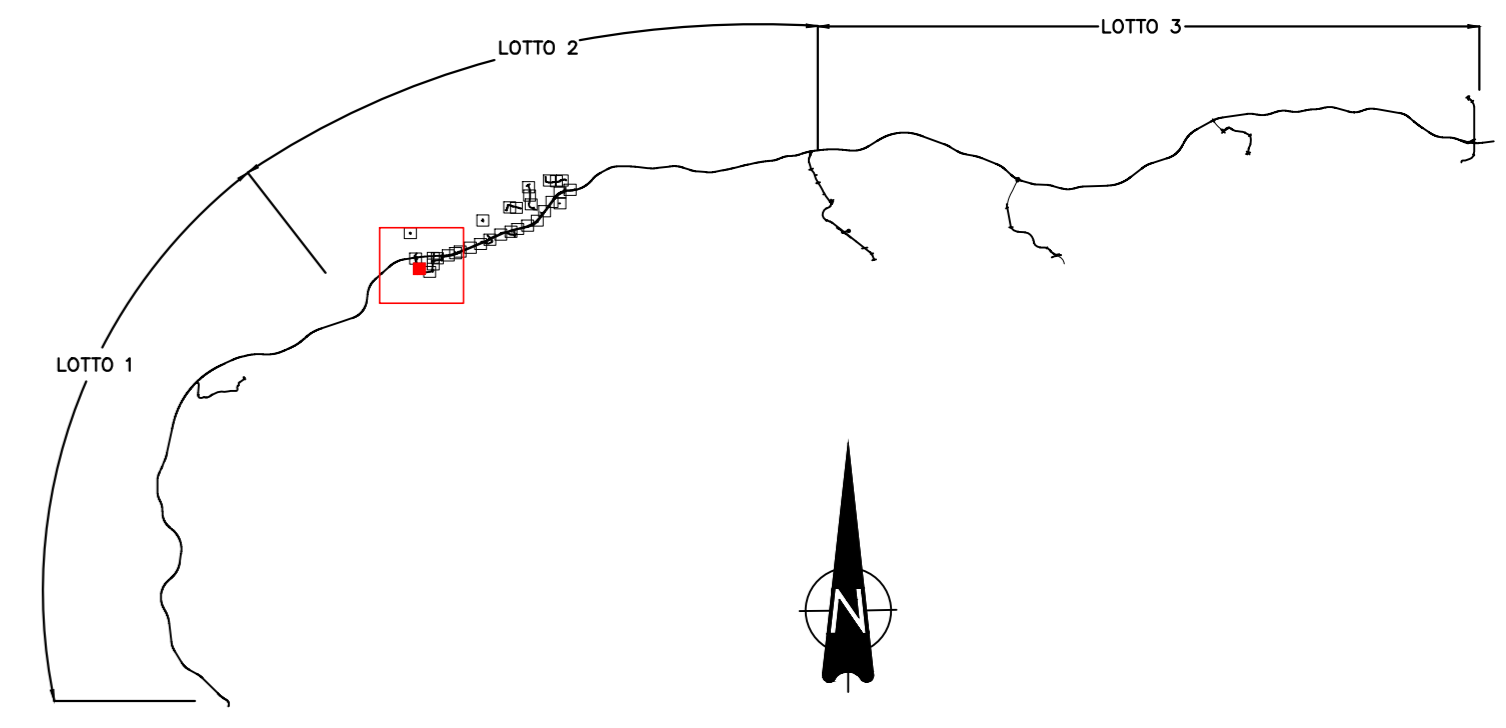

 <p>COMMISSARIO DELEGATO PER L'EMERGENZA DETERMINATASI NEL SETTORE DEL TRAFFICO E DELLA MOBILITÀ NEL TERRITORIO DELLE PROVINCE DI TREVISO E VICENZA</p>		
<h2>SUPERSTRADA A PEDAGGIO PEDEMONTANA VENETA</h2>		
<p><b>CONCESSIONARIO</b></p>  <p><b>SPV srl</b> Via Inverio, 24/A 10146 Torino</p>	<p><b>PROGETTISTA</b></p>  <p><b>SIPAL S.p.A.</b> Via Inverio, 24/A 10146 Torino</p>	
<p><b>RESPONSABILE PROGETTAZIONE</b></p>  <p><b>ORDINE DEGLI INGEGNERI DELLA PROVINCIA DI CUNEO</b> 1211 <b>Dott. Ing. Claudio Dogliani</b></p>	<p><b>RESPONSABILE INTEGRAZIONE PRESTAZIONI SPECIALISTICHE</b></p>  <p><b>Dr. Ing. ROBERTO BONOMI</b> N° 8178 H TORINO * ONI/01</p>	<p><b>SUPPORTO ALLA PROGETTAZIONE DELL'INFRASTRUTTURA E DELLE OPERE CIVILI</b></p>  <p><b>ORDINE INGEGNERI PROVINCIA TARANTO</b> Dott. Ing. <b>TURSO Adriano</b> n° 1400 Sezione A Super: Civile Ambientale Industriale Informazione</p>
<p><b>COORDINATORE PER LA SICUREZZA IN FASE DI PROGETTAZIONE</b></p>  <p><b>Arch. ROBERTO BONOMI</b> n° 3101 TORINO * ONI/01</p>	<p><b>GEOLOGO</b></p>  <p><b>ALESSIO CARLI</b> n° 255 TORINO * ONI/01</p>	<p><b>PROGETTO ESECUTIVO</b> (C.U.P. H151B0300050009)</p> <p><b>LOTTO 2 - TRATTA 'B'</b> Dal Km. 29+300 a Km. 38+700</p>
<p>N. Progr. _____ Cartella N. _____</p>		
<p><b>TITOLO ELABORATO:</b></p> <p><b>PROGETTO DELL'INFRASTRUTTURA SISTEMAZIONE VIABILITA' INTERFERITA VIABILITA' di collegamento Gasparona con zona industriale di Breganze Planimetrie - Tav. 2 di 5</b></p>		
<p><b>PVE S D V S C S 2 B 0 0 6 - 0 0 1 0 0 0 2 D A 0</b> SCALA: <b>1:1000</b></p>		
<p>REV. _____</p>	<p>DESCRIZIONE _____</p>	<p>REDATTO _____ DATA _____</p>
<p>0 _____</p>	<p>PRIMA EMISSIONE _____</p>	<p>VERIFICATO _____ DATA _____</p>
<p>_____</p>	<p>_____</p>	<p>APPROVATO _____ DATA _____</p>
<p>_____</p>	<p>_____</p>	<p>_____</p>
<p><b>IL RESPONSABILE DEL PROCEDIMENTO:</b> Ing. Giuseppe FASIOL</p>		
<p><b>IL COMMISSARIO:</b> Ing. Silvano VERNIZZI</p>		
<p><b>VALIDAZIONE:</b> PROTOCOLLO: _____ DEL: _____</p>		