ELEMENTI LIVELLETTE

PR 0.000 QP 102.044	PR 6.081 QP 101.983	PR 21.198 QP 102.588	PR 36.750 QP 102.642	PR 50.985 QP 102.742
	0.605 1.500 -4.007% 15.129	0.054 15.552 3.552% 15.552	0.100 14.223 -4.223% 14.223	
	R= 240.00 T= 5.998 B= 0.075 S= 11.994 D= −0.0365	R= 500.00 T= 9.121 B= −0.083 S= 18.240 D= 0.0035	R= 1500.00 T= 2.629 B= 0.002 S= 5.257 D= 0.0000	

Viabilità di collegamento Gasparona con zona industriale di Breganze
Asse 6

1/50
1/500

ANGOLI : CENTESIMALI
LUNGHEZZE: METRI LINEARI

100.00

NUMERO SEZIONI	1	2	3	4	5	6	7	8	9
DISTANZE PARZIALI		6.767	2.280	10.068	7.559	4.083	7.549	6.481	6.123
DISTANZE PROGRESSIVE	0.000	6.767	9.122	19.190	26.749	30.832	38.381	44.862	50.985
QUOTE TERRENO	103.072	103.047	103.043	103.043	103.083	103.171	103.672	103.759	104.017
QUOTE PROGETTO	102.044	102.069	102.123	102.457	102.595	102.622	102.654	102.699	102.742
QUOTE TERRENO – QUOTE PROGETTO	1.028	0.978	0.920	0.586	0.488	0.549	1.018	1.060	1.275
ANDAMENTO PLANIMETRICO	0.000			19.191			38.381		
			R = 26.00 SV= 38.381				12.604		
	TK1		BS				TK2		
SOPRAELEVAZIONI SX	2.50%	3.50%		3.50%			7.00%	5.31%	
SOPRAELEVAZIONI DX	−2.50%	−3.50%		−3.50%			−7.00%	−5.31%	
DISTANZE ETTOMETRICHE	0								

ELEMENTI LIVELLETTE

PR 0.000 QP 103.683	PR 20.001 QP 103.675	PR 79.043 QP 103.911	PR 103.490 QP 103.984	PR 166.467 QP 101.982	PR 202.803 QP 103.493	PR 215.304 QP 104.056
	0.008 20.000 0.040% 20.000	D= 0.236 P= 0.40% L= 59.043 S= 59.043	D= 0.073 L= 24.447 T= 0.30% S= 24.447	D= −2.003 P= −3.18% L= 62.977 S= 63.008	D= 1.512 P= 4.16% L= 36.336 S= 36.368	0.562 12.501 -4.514% 12.514
			R= 1200.00 T= 20.874 B= −0.182 S= 41.744 D= −0.0348	R= 550.00 T= 20.184 B= 0.370 S= 40.351 D= 0.0734	R= 2000.00 T= 3.390 B= 0.003 S= 6.779 D= 0.0034	

Viabilità di collegamento Gasparona con zona industriale di Breganze
Asse 7

1/50
1/500

ANGOLI : CENTESIMALI
LUNGHEZZE: METRI LINEARI

100.00

NUMERO SEZIONI	1	2	3	4	5	6	7	8	9	10	11	12	13	14	15	16	17	18	19	20
DISTANZE PARZIALI		20.001	20.555	19.133	2.808	24.001	15.182	8.284	16.554	11.712	12.047	4.553	4.551	8.121	6.534	5.725	9.952	11.797	9.267	6.032
DISTANZE PROGRESSIVE	0.000	20.001	40.556	59.689 59.753	62.561	84.734	99.916	108.200	124.754	136.466	148.513	153.066	157.617	165.738	172.272	177.997	187.949	199.746	209.013 209.272	215.304
QUOTE TERRENO	103.085	103.012	102.472	102.640 102.622	102.620	102.604	102.674	102.726	102.833	102.904	103.013	103.068	103.097	103.319	103.421	103.910	103.628	103.782	103.794 103.794	103.798
QUOTE PROGETTO	103.683	103.675	103.757	103.834 103.834	103.834	103.926	103.849	103.726	103.308	102.936	102.557	102.450	102.380	102.349	102.411	102.530	102.876	103.366	103.786 103.786	104.056
QUOTE TERRENO – QUOTE PROGETTO	−0.598	−0.663	−1.285	−1.194 −1.212	−1.214	−1.322	−1.175	−1.000	−0.475	−0.032	0.455	0.618	0.717	0.970	1.010	1.380	0.752	0.416	0.008 0.009	−0.258
ANDAMENTO PLANIMETRICO				59.754					124.754		148.513				172.272				209.272	
			59.754		65.000						R = 75.00 SV= 47.518						37.000			6.032
	TK1							TKC			BS				TK2				TK2	
SOPRAELEVAZIONI SX	2.50%				2.50%			7.00%							7.00%		2.50%			2.50%
SOPRAELEVAZIONI DX	−2.50%				−2.50%			−7.00%							−7.00%		−2.50%			−2.50%
DISTANZE ETTOMETRICHE	0				1										2					

KEY–PLAN

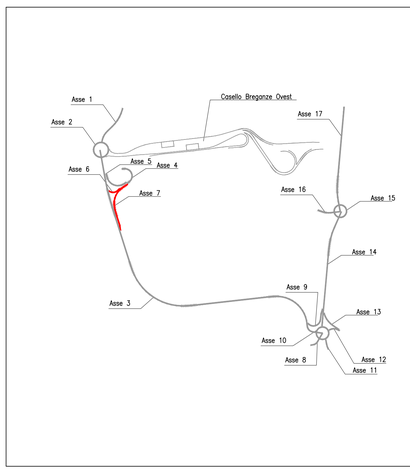

COMMISSARIO DELEGATO PER L'EMERGENZA
DETERMINATASI NEL SETTORE DEL TRAFFICO E DELLA MOBILITÀ NEL TERRITORIO DELLE PROVINCE DI TREVISO E VICENZA

SUPERSTRADA A PEDAGGIO PEDEMONTANA VENETA

CONCESSIONARIO

SPV srl
Via Invorio, 24/A
10146 Torino

PROGETTISTA

Società di progetto ai sensi dell'art. 156 D.LGS 163/06 subentrato all'ATI

Consorzio Stabile fra le Imprese:
Ing. Claudio Dogliani – Rand Construction S.r.l. – IRC S.p.A. – SIPAL S.p.A. – Infrastrutture Venete S.r.l. – Trimarco

SIPAL S.p.A.
Via Invorio, 24/A
10146 Torino

RESPONSABILE PROGETTAZIONE

ORDINE DEGLI INGEGNERI DELLA PROVINCIA DI CUNEO
1211 Dott. Ing. Claudio Dogliani

RESPONSABILE INTEGRAZIONE PRESTAZIONI SPECIALISTICHE

ORDINE DEGLI INGEGNERI DELLA PROVINCIA DI TORINO
Dott. Ing. GEOLOGO
n° 8178 H

SUPPORTO ALLA PROGETTAZIONE DELL'INFRASTRUTTURA E DELLE OPERE CIVILI

ORDINE DEGLI INGEGNERI DELLA PROVINCIA DI TORINO
n° 8361 Dott. Ing. Adriano TURSO

COORDINATORE PER LA SICUREZZA IN FASE DI PROGETTAZIONE

ORDINE DEGLI ARCHITETTI PIANIFICATORI PAESAGGISTI E CONSERVATORI DELLA PROVINCIA DI TORINO
Arch. Roberto BONOMI n° 3101

GEOLOGO

ORDINE DEI GEOLOGI DEL PIEMONTE
ALESSIO Carlo n° 255

ORDINE INGEGNERI PROVINCIA TARANTO
Sezione A
Dott. Ing. TURSO Adriano n° 1400
Settore: Civile Ambientale Industriale Informazione

N. PROGR. _____
CARTELLA N. _____

PROGETTO ESECUTIVO
(C.U.P. H51B03000050009)

LOTTO 2 - TRATTA "B"
Dal Km. 29+300 a Km. 38+700

TITOLO ELABORATO:

PROGETTO DELL'INFRASTRUTTURA
SISTEMAZIONE VIABILITA' INTERFERITA
VIABILITA' di collegamento Gasparona con zona industriale di Breganze
Profilo Longitudinale - Assi 6 e 7

PVESDVSCS2B006-0020007DA0 SCALA: 1:500/1:50

REV.	DESCRIZIONE	REDATTO	DATA	VERIFICATO	DATA	APPROVATO	DATA
0	PRIMA EMISSIONE	CCI	25/11/2013	SIPAL	26/11/2013	SIS	27/11/2013

IL RESPONSABILE DEL PROCEDIMENTO:
Ing. Giuseppe FASIOL

IL COMMISSARIO:
Ing. Silvano VERNIZZI

☐ **VALIDAZIONE:**
PROTOCOLLO : _____
DEL: _____