


SCALA 1:500

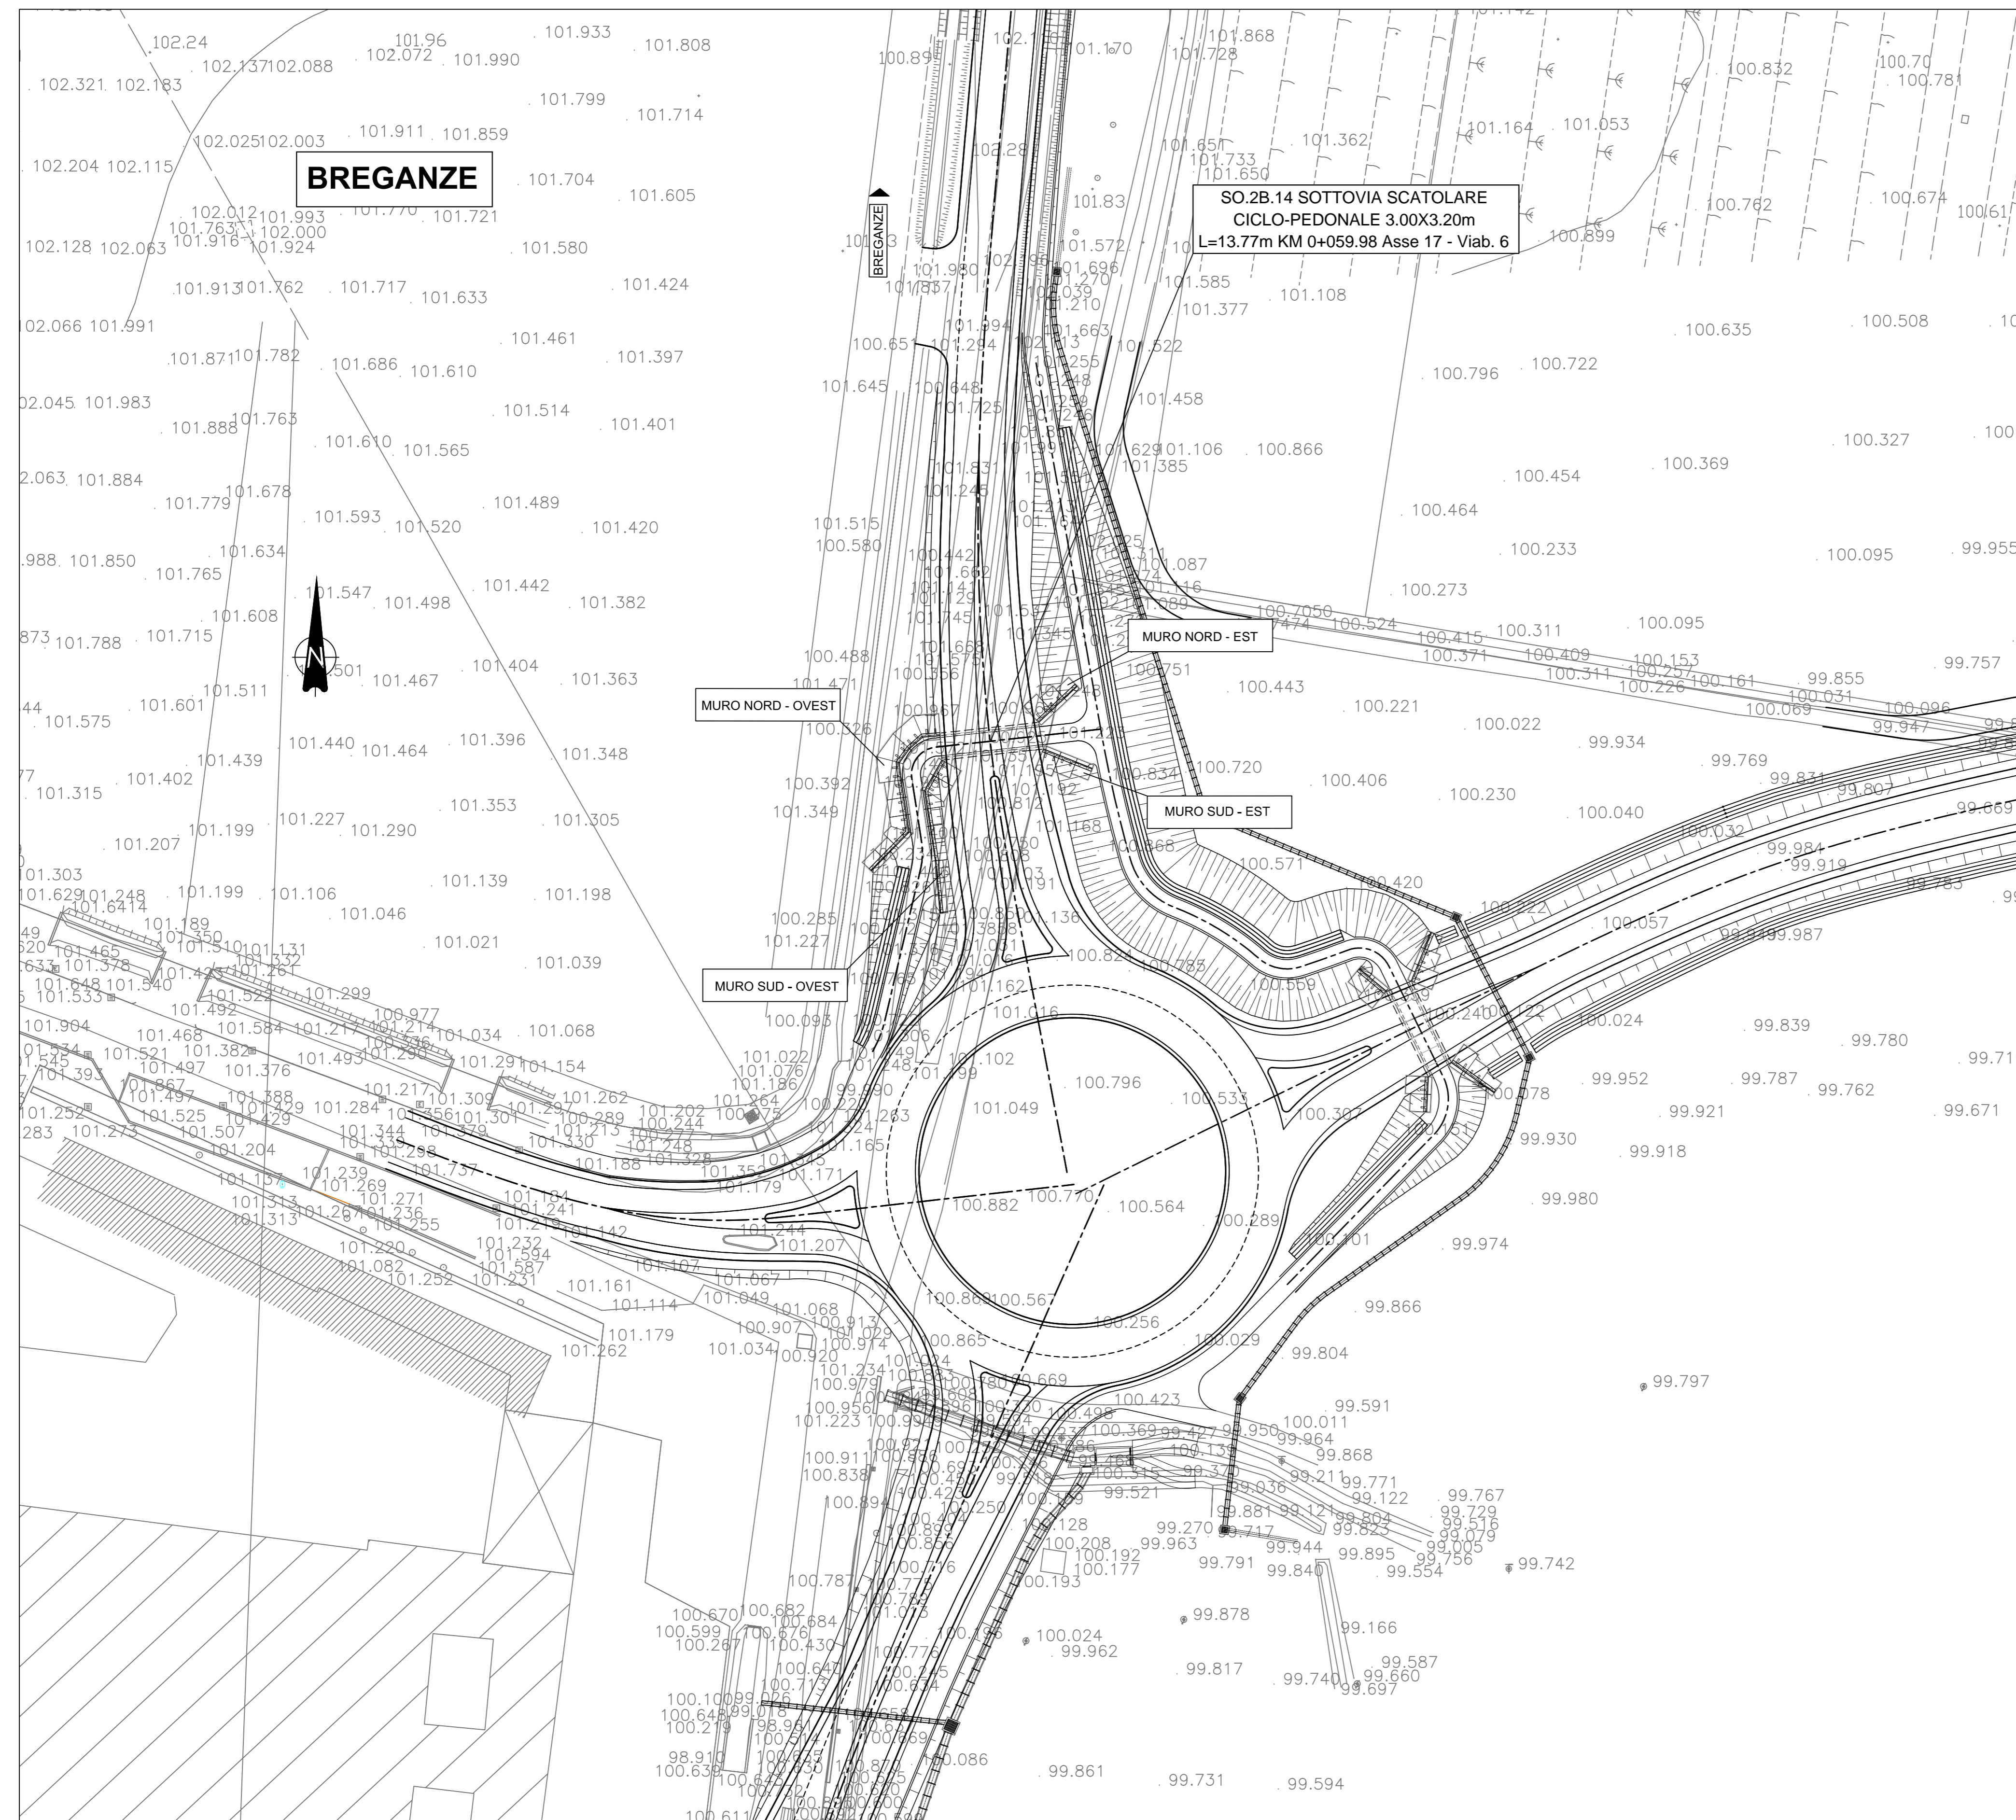

SCALA 1:2000



COMMISSARIO DELEGATO PER L'EMERGENZA  
DETERMINATASI NEL SETTORE DEL TRAFFICO E DELLA MOBILITÀ NEL  
TERRITORIO DELLE PROVINCE DI TREVISO E VICENZA

## SUPERSTRADA A PEDAGGIO PEDEMONTANA VENETA

<b>CONCESSIONARIO</b>		<b>PROGETTISTA</b>	
<b>SPV srl</b> Via Invorio, 24/A 10146 Torino		<b>SIPAL S.p.A.</b> Via Invorio, 24/A 10146 Torino	
<b>RESPONSABILE PROGETTAZIONE</b>  ORDINE DEGLI INGEGNERI DELLA PROVINCIA DI CUNEO 1211 Dott. Ing. Claudio Dogliani		<b>RESPONSABILE INTEGRAZIONE PRESTAZIONI SPECIALISTICHE</b>  GEOMETRI DELLA PROVINCIA DI TORINO Dott. Ing. GEORGIS n° 8178 H ONI/01	
<b>COORDINATORE PER LA SICUREZZA IN FASE DI PROGETTAZIONE</b>  Arch. Roberto BONOMI n° 3101		<b>SUPPORTO ALLA PROGETTAZIONE DELL'INFRASTRUTTURA E DELLE OPERE CIVILI</b>  ORDINE INGEGNERI PROVINCIA TARANTO Dott. Ing. TURSO Adriano n° 1400 Sezione A Super. Civile Ambientale Industriale Informazione	
<b>COORDINATORE PER LA SICUREZZA IN FASE DI PROGETTAZIONE</b>  GEOLOGO ALESSIO Carlo n° 255		<b>PROGETTO ESECUTIVO</b> (C.U.P. H51B0300050009)	
N. Progr. _____ CARTELLA N. _____		LOTTO 2 - TRATTA "B" Dal Km 29+300 al Km 38+700	
<b>TITOLO ELABORATO:</b> PROGETTO DELL'INFRASTRUTTURA OPERE D'ARTE MINORI: OPERE DI ATTRAVERSAMENTO (Strutture) SOTTOVIA SCATOLARE CICLO-PEDONALE SO.2B.14 Planimetria di inquadramento dell'opera			
PVEISRVSSO2B014-0020001DA0      SCALA: 1:2000/500			
REV.	DESCRIZIONE	REDATTO	DATA
0	PRIMA EMISSIONE	SIPAL	25/11/2013
		SIPAL	26/11/2013
		SIS	27/11/2013
<b>IL RESPONSABILE DEL PROCEDIMENTO:</b> Ing. Giuseppe FASIOLO		<b>IL COMMISSARIO:</b> Ing. Silvano VERNIZZI	
		<input type="checkbox"/> <b>VALIDAZIONE:</b> PROTOCOLLO: _____ DEL: _____	