



SCALA 1:500

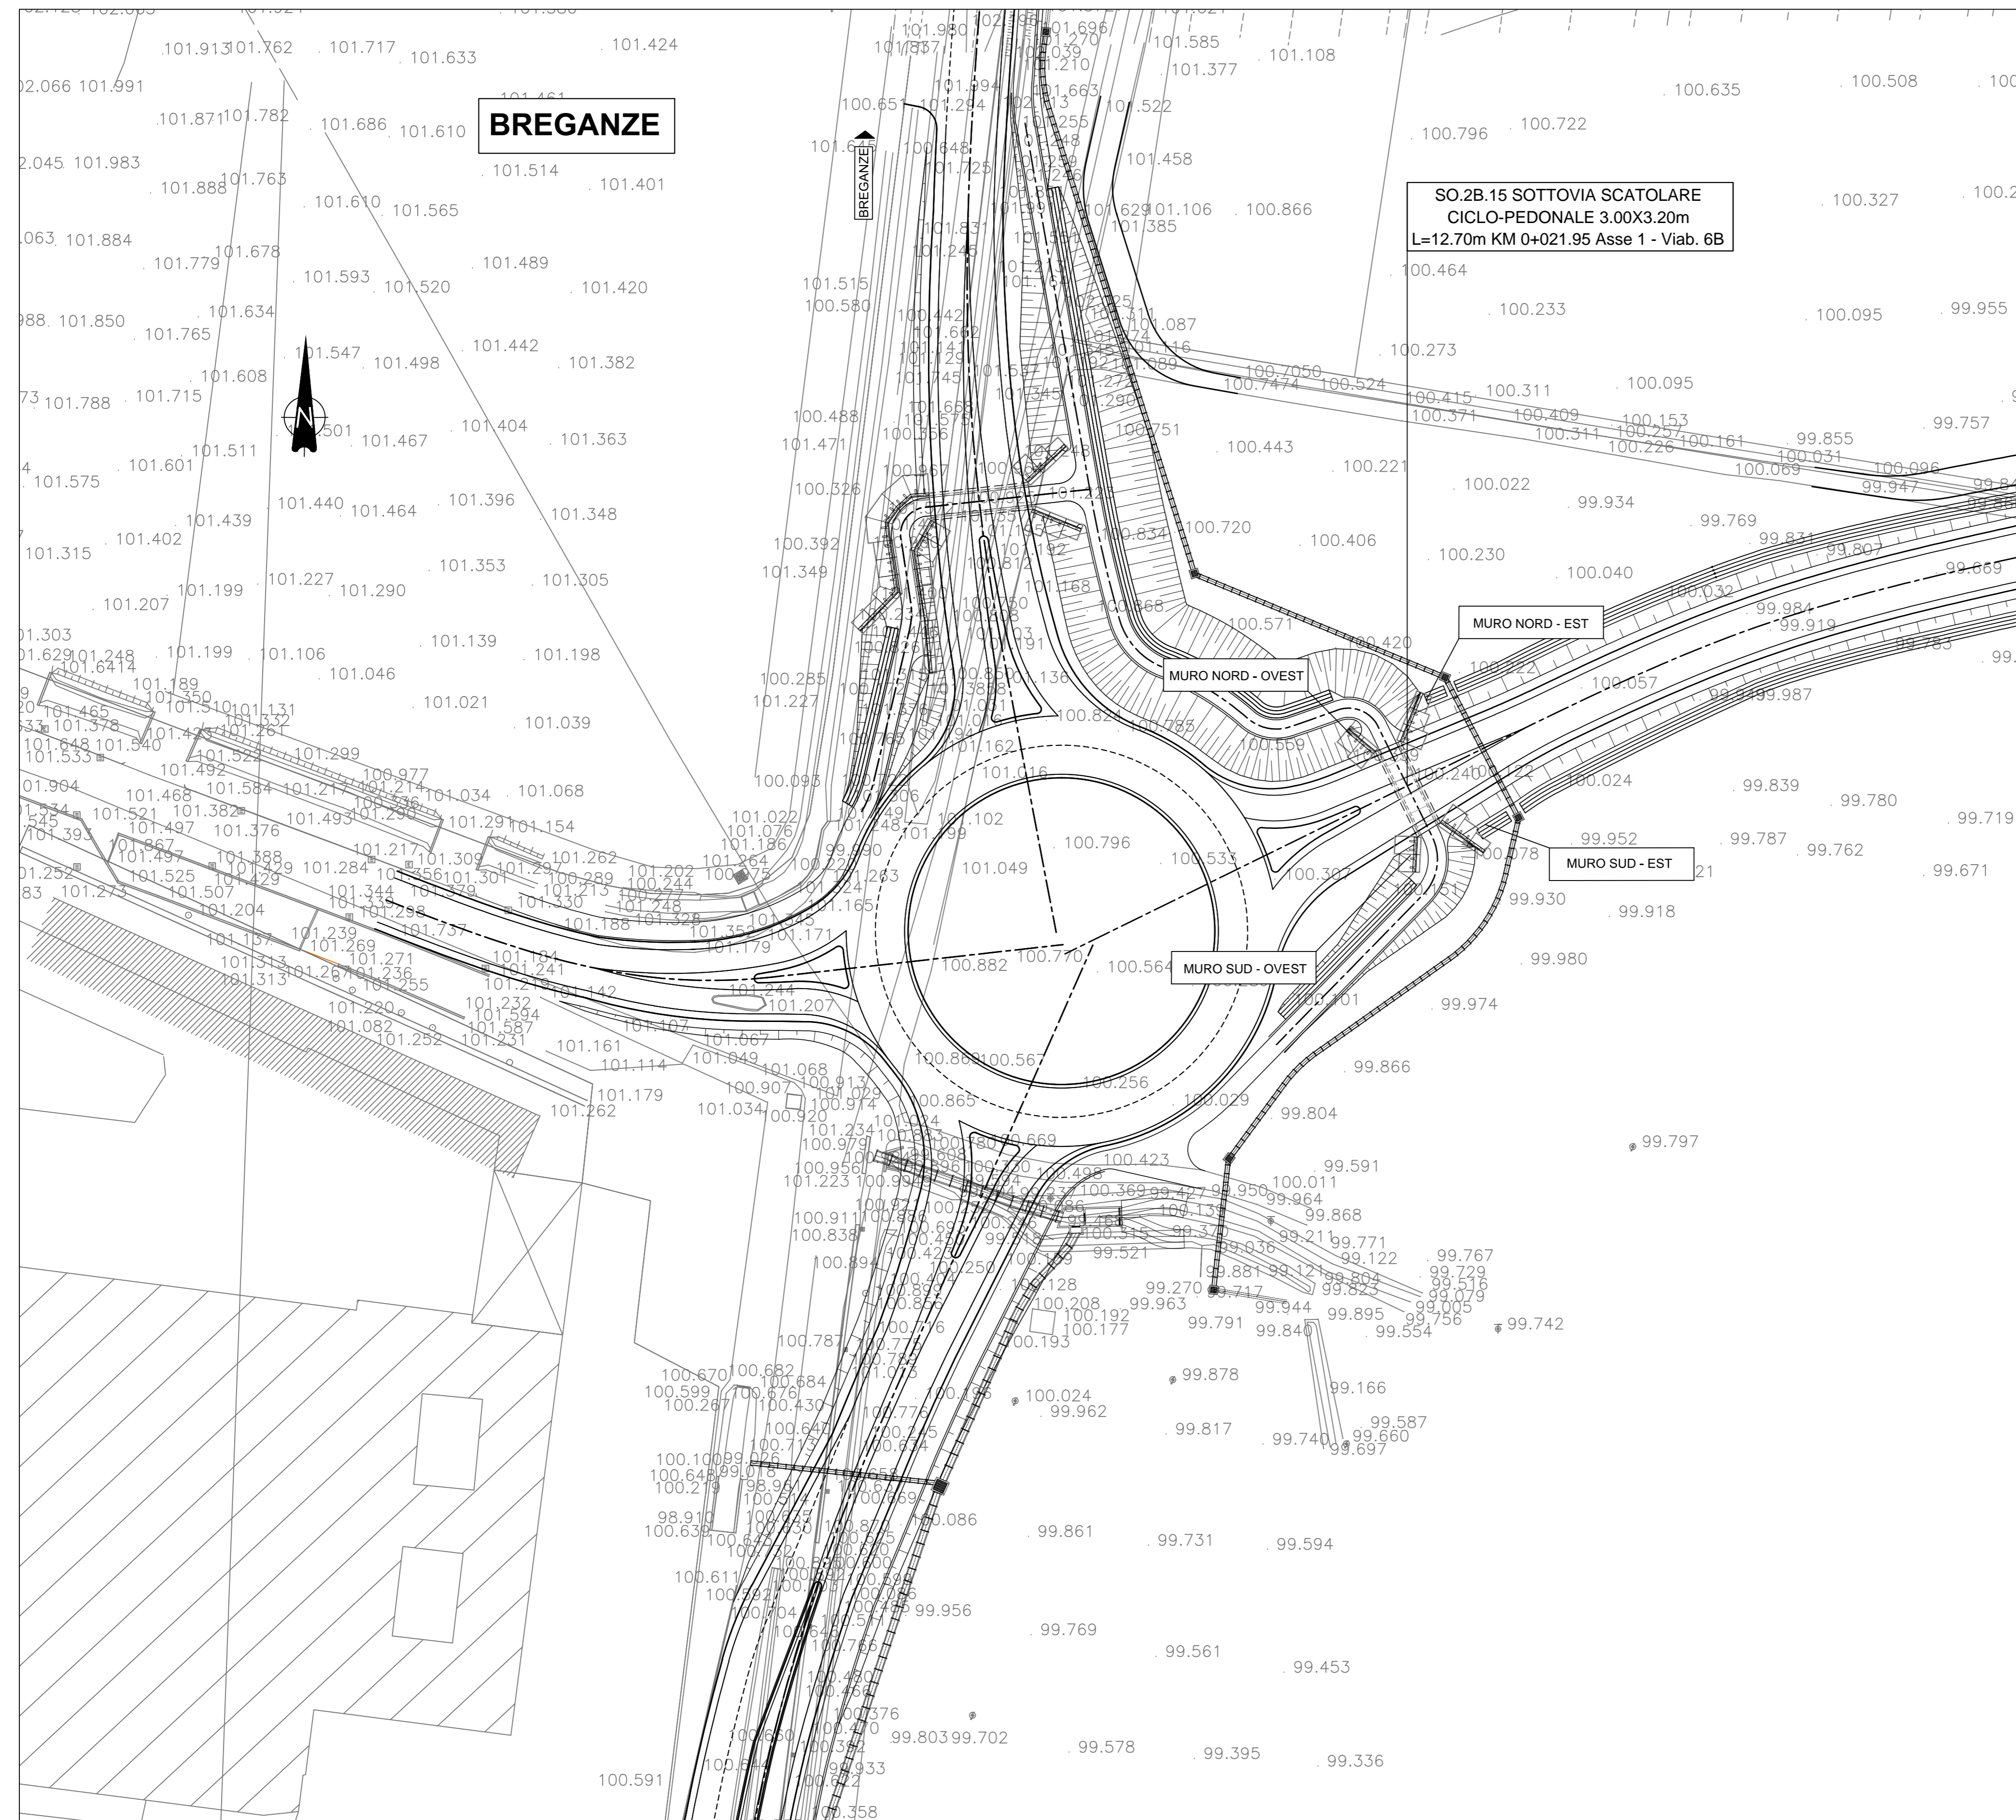

SCALA 1:2000

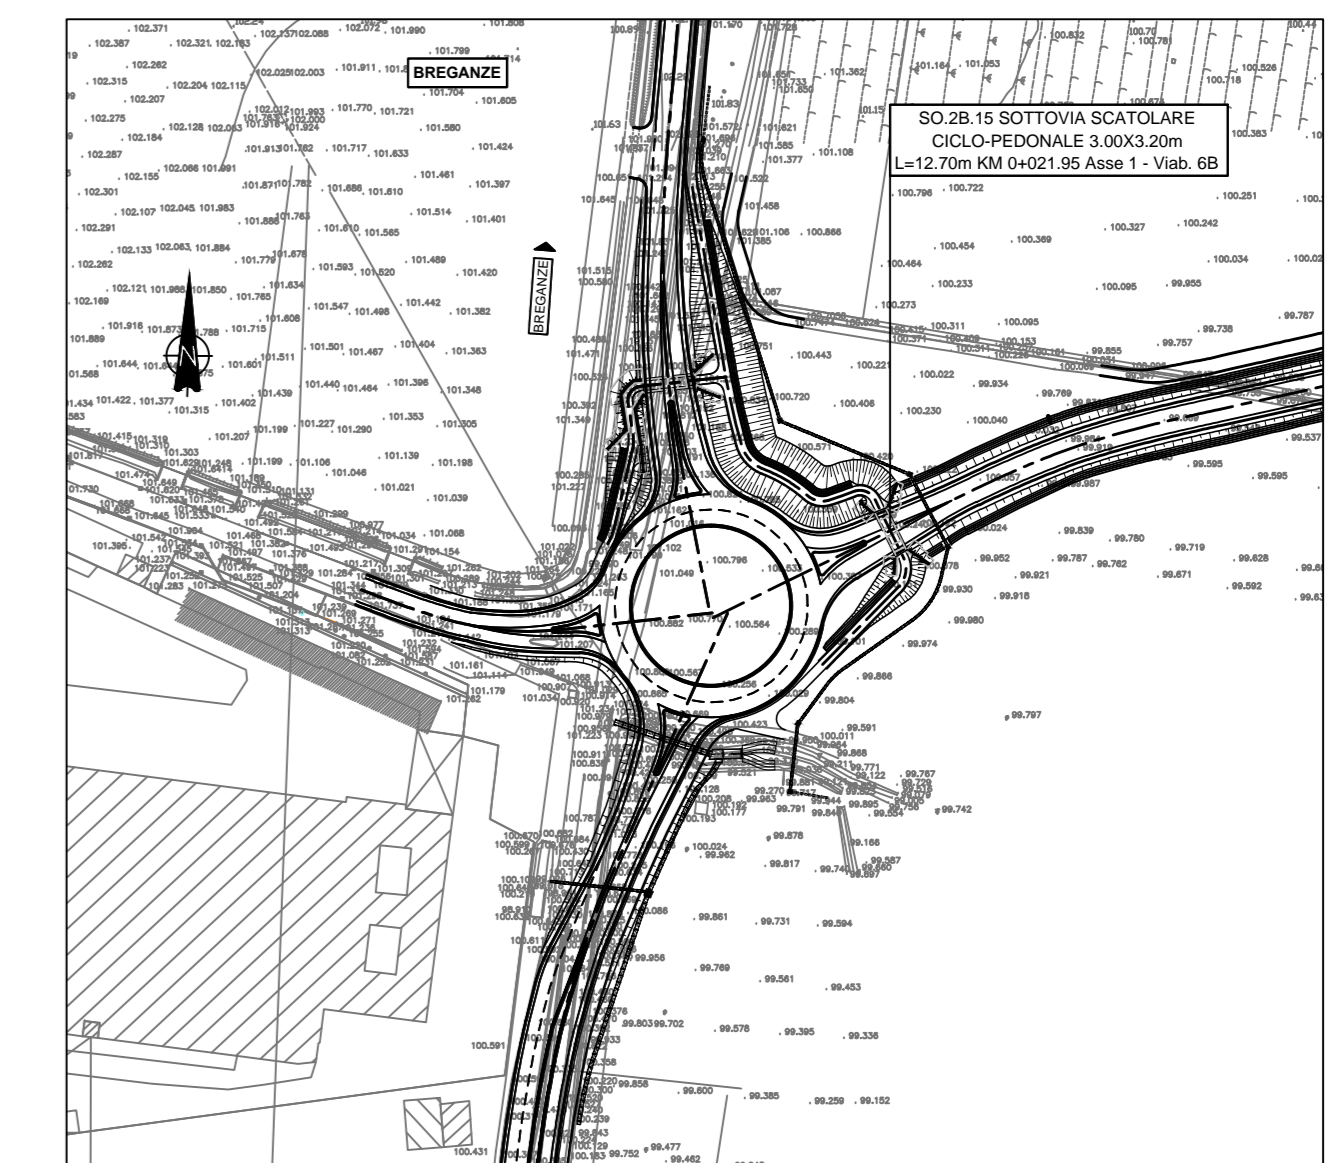

**COMMISSARIO DELEGATO PER L'EMERGENZA**  
**DETERMINATASI NEL SETTORE DEL TRAFFICO E DELLA MOBILITÀ NEL**  
**TERRITORIO DELLE PROVINCE DI TREVISO E VICENZA**

## SUPERSTRADA A PEDAGGIO PEDEMONTANA VENETA

<b>CONCESSIONARIO</b>	<b>PROGETTISTA</b>						
 <b>SPV srl</b> Via Inverto, 24/A 10146 Torino	 <b>SIPAL S.p.A.</b> Via Inverto, 24/A 10146 Torino						
<b>RESPONSABILE PROGETTAZIONE</b>	<b>SUPPORTO ALLA PROGETTAZIONE DELL'INFRASTRUTTURA E DELLE OPERE CIVILI</b>						
 ORDINE DEGLI INGEGNERI DELLA PROVINCIA DI CUNEO 1211 Dott. Ing. Claudio Dogliani	 ORDINE INGEGNERI PROVINCIA TARANTO Dott. Ing. TURSO Adriano Sezione A n° 1400						
<b>COORDINATORE PER LA SICUREZZA IN FASE DI PROGETTAZIONE</b>	<b>GEOLOGO</b>						
 Arch. Roberto BONOMI n° 3101	 ORDINE DEI GEOLOGI DEL TRIESTINO ALESSIO TURSO n° 255						
N. Progr. _____ Cartella N. _____	<b>PROGETTO ESECUTIVO</b> (C.U.P. H51B0300050009) LOTTO 2 - TRATTA "B" Dal Km 29+300 al Km 38+700						
<b>TITOLO ELABORATO:</b> PROGETTO DELL'INFRASTRUTTURA OPERE D'ARTE MINORI: OPERE DI ATTRAVERSAMENTO (Strutture) SOTTOVIA SCATOLARE CICLO-PEDONALE SO.2B.15 Planimetria di inquadramento dell'opera							
PVEISRSVSO2B015-0020001DA0      SCALA: 1:2000/500							
REV.	DESCRIZIONE	REDATTO	DATA	VERIFICATO	DATA	APPROVATO	DATA
0	PRIMA EMISSIONE	SIPAL	25/11/2013	SIPAL	26/11/2013	SIS	27/11/2013
<b>IL RESPONSABILE DEL PROCEDIMENTO:</b>		<b>IL COMMISSARIO:</b>		<input type="checkbox"/> <b>VALIDAZIONE:</b>			
Ing. Giuseppe FASIOLO		Ing. Silvano VERNIZZI		PROTOCOLLO: _____ DEL: _____			