

DESCRIZIONI FASI:

TRAFFICO:

- DEVIAZIONE PROVVISORIA DEL TRAFFICO SP 111 IN PARTE SU CARREGGIATA SUD SPV VIADOTTO ASTICO, ED IN PARTE SU NUOVA VIABILITA' SECONDARIA (VS.2B.06)

- CHIUSURA COLLEGAMENTI DELLA SP 111 DALLA ROTATORIA DI VIA VENEZIA

LAVORAZIONI:

- RISOLUZIONE DELLE INTERFERENZE

- REALIZZAZIONE DELLE SEGUENTI OPERE:

MURI MU.2B.001.N, MU.2B.002.S, MU.2B.003.N, MU.2B.004.N, MU.2B.004A.N, MU.2B.005.N, MU.2B.006.N, MU.2B.007.S, MU.2B.009.N; CAVALCAVIA CA.2B.001; SOTTOVIA SO.2B.013, SO.2A.001 2a FASE; SIFONE SF.2B.001;

- REALIZZAZIONE SBANCAMENTI E RILEVATI CARREGGIATA NORD E SUD SPV DALLA PK 29+300 ALLA PK 29+975 2a FASE


- REALIZZAZIONE SBANCAMENTI E RILEVATI PER SVINCOLO DI BREGANZE (SV.2B.06) 2a FASE

- REALIZZAZIONE OPERE CASELLO DI ESAZIONE SVINCOLO DI BREGANZE (CE.2B.06)

- REALIZZAZIONE SOVRASTRUTTURA STRADALE CARREGGIATA NORD E SUD SPV DALLA PK 29+300 ALLA PK 29+975

- REALIZZAZIONE SOVRASTRUTTURA STRADALE SVINCOLO DI BREGANZE

- REALIZZAZIONE LAVORI PER DEVIAZIONE PROVVISORIA VIA VENEZIA

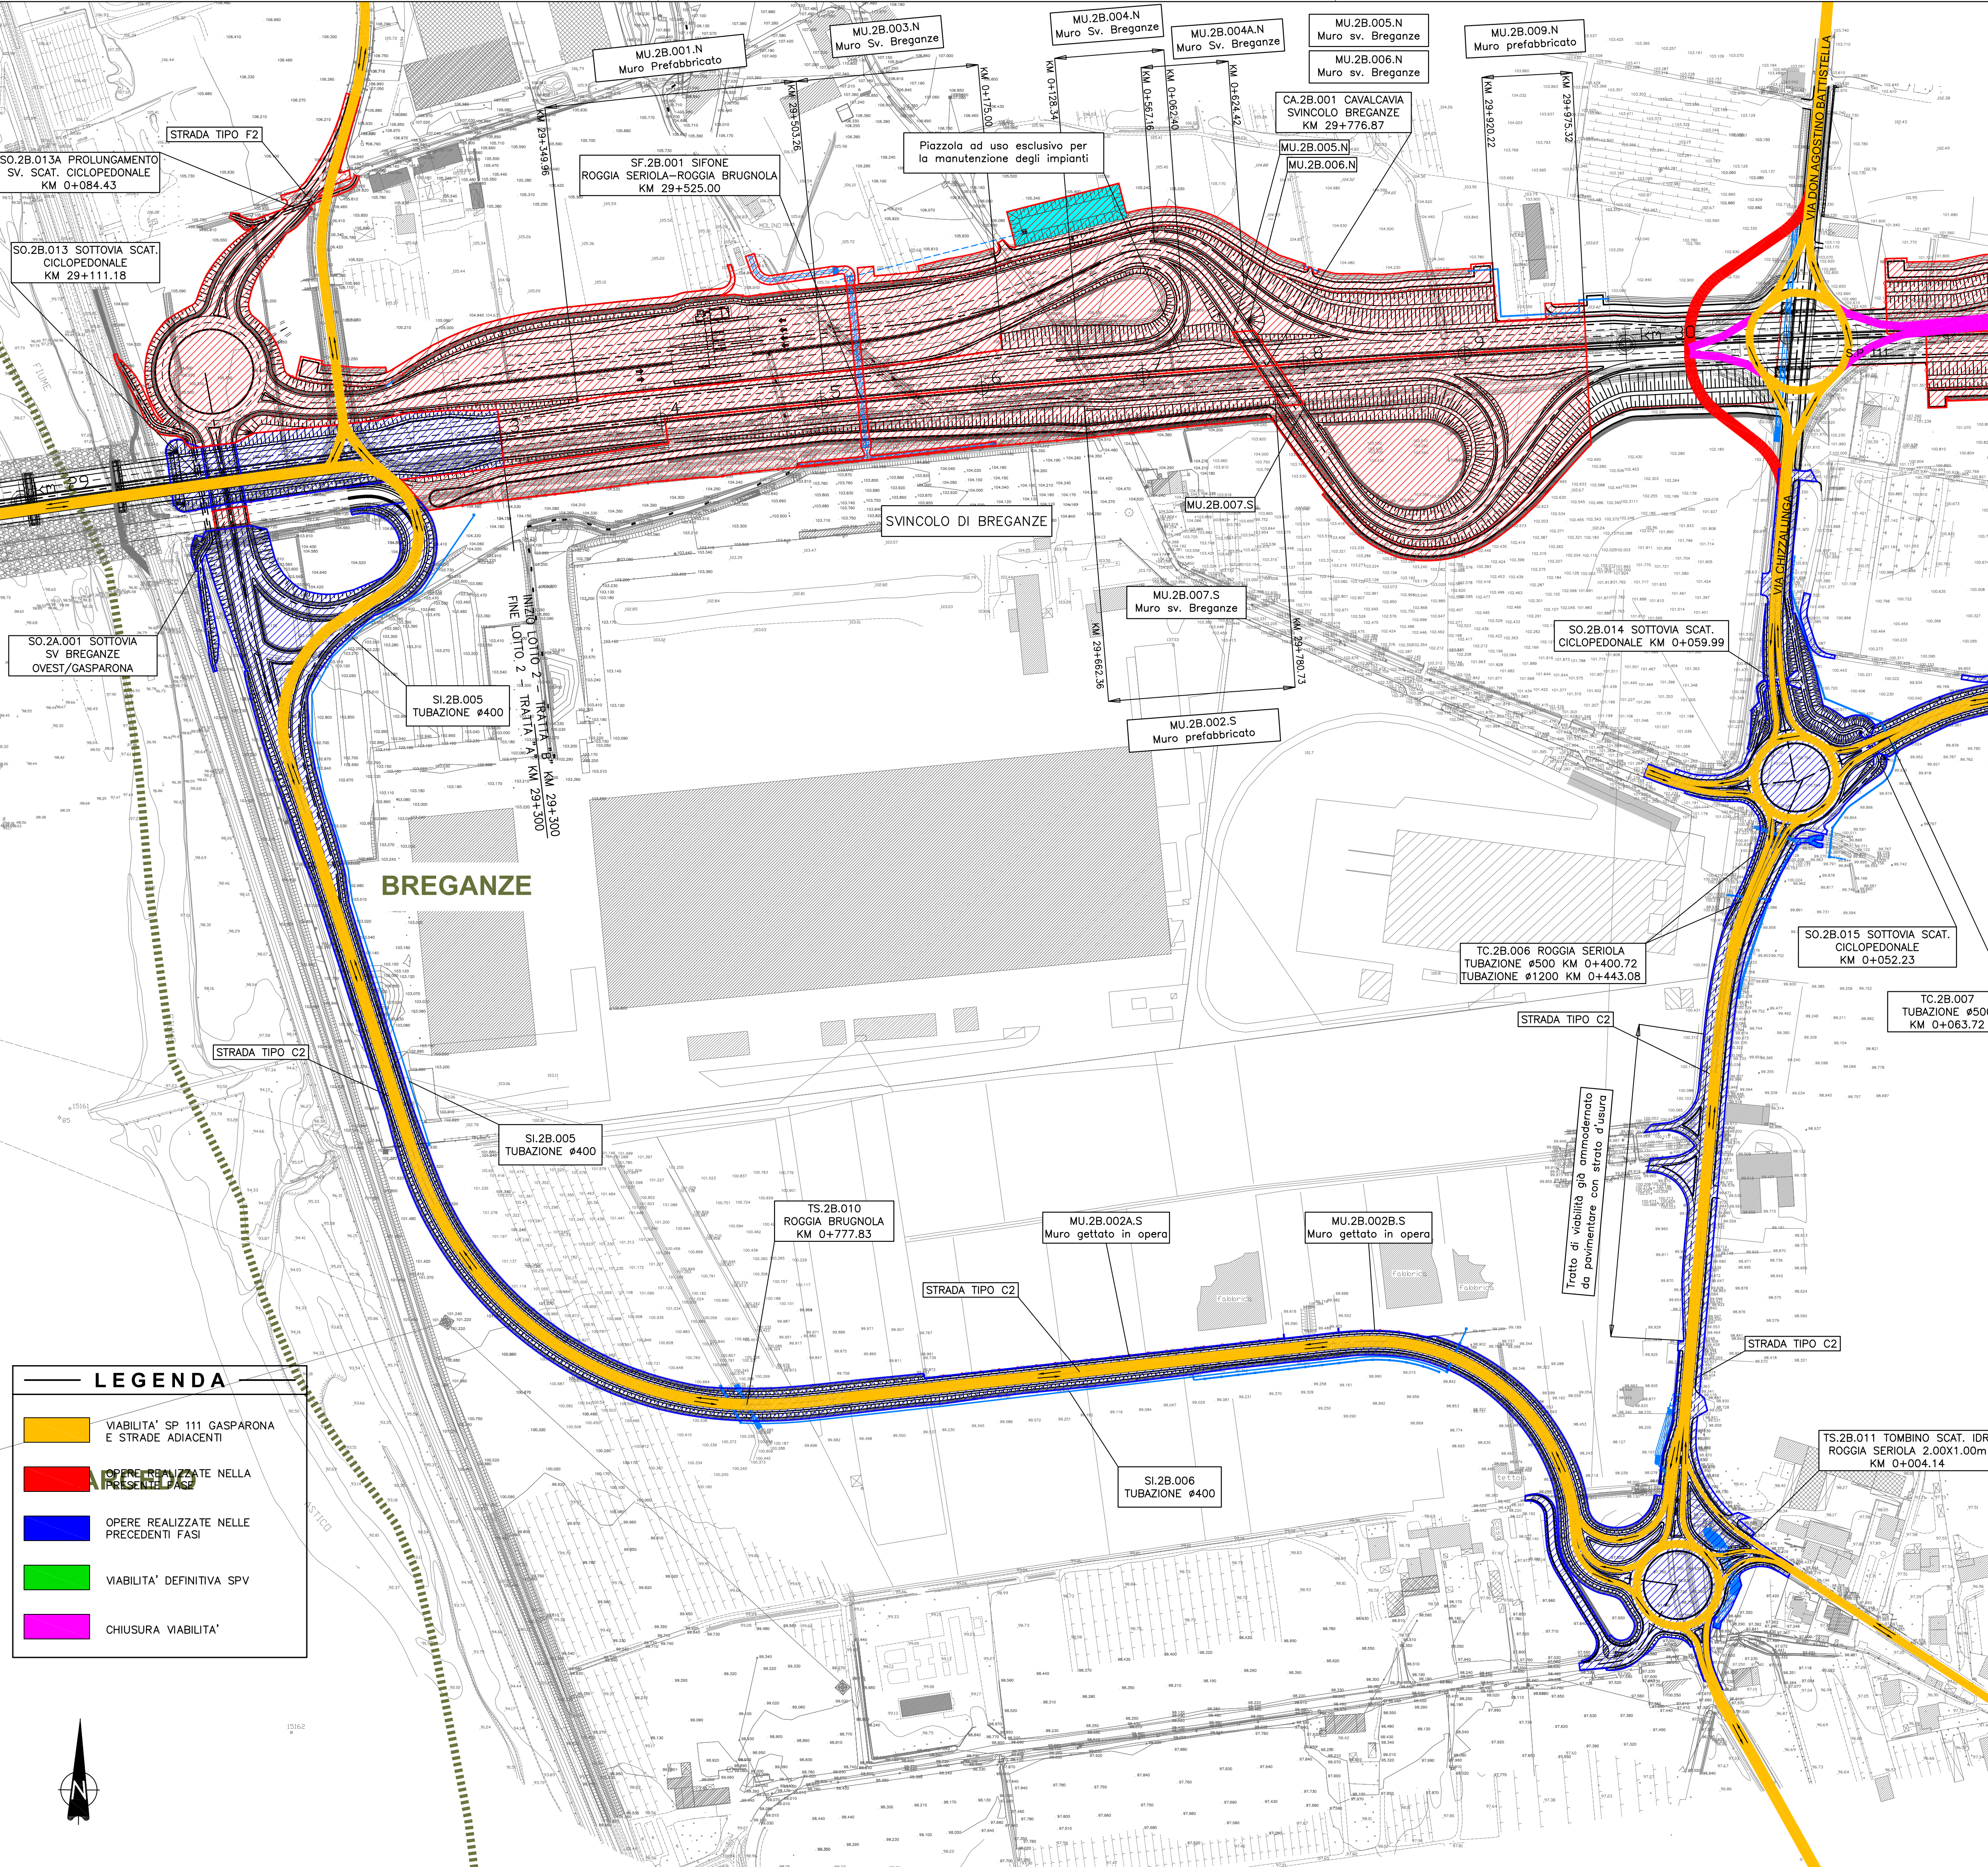

LEGENDA

- VIABILITA' SP 111 GASPARONA E STRADE ADIACENTI
- OPERE REALIZZATE NELLA PRECEDENTE FASE
- OPERE REALIZZATE NELLE PRECEDENTI FASI
- VIABILITA' DEFINITIVA SPV
- CHIUSURA VIABILITA'

COMMISSARIO DELEGATO PER L'EMERGENZA
DETERMINATASI NEL SETTORE DEL TRAFFICO E DELLA MOBILITÀ NEL
TERRITORIO DELLE PROVINCE DI TREVISO E VICENZA

SUPERSTRADA A PEDAGGIO PEDEMONTANA VENETA

CONCESSIONARIO	PROGETTISTA						
 SPV srl Via Inverio, 24/A 10146 Torino	 SIPAL S.p.A. Via Inverio, 24/A 10146 Torino	 SIPAL S.p.A. Via Inverio, 24/A 10146 Torino					
RESPONSABILE PROGETTAZIONE	RESPONSABILE INTEGRAZIONE PRESTAZIONI SPECIALISTICHE	SUPPORTO ALLA PROGETTAZIONE DELL'INFRASTRUTTURA E DELLE OPERE CIVILI					
 ORDINE DEGLI INGEGNERI DELLA PROVINCIA DI CUNEO 1211 Dott. Ing. Claudio Dogliani	 INGEGNERE DELLA PROVINCIA DI TREVISO n° 8178 H ROBERTO BONOMI	 INGEGNERI DELLA PROVINCIA DI TREVISO n° 836 ROBERTO BONOMI					
COORDINATORE PER LA SICUREZZA IN FASE DI PROGETTAZIONE	GEOLOGO	ORDINE INGEGNERI PROVINCIA TARANTO					
 ARCHITETTO DELLA PROVINCIA DI TREVISO n° 3107 ROBERTO BONOMI	 INGEGNERE DELLA PROVINCIA DI TREVISO n° 255 ALESSIO CARLO	 Dott. Ing. TURSO Adriano Sezione A n° 1400 Turso Adriano					
N. Progr. _____ CARTELLA N. _____	PROGETTO ESECUTIVO (C.U.P. H51B0300050009)	LOTTO 2 - TRATTA "B" Dal Km 29+300 al Km 38+700					
TITOLO ELABORATO: PROGETTO DELL'INFRASTRUTTURA CANTIERIZZAZIONE FASI DI CANTIERIZZAZIONE Da PK 29+300 a PK 30+200 - Planimetria Fase 3 di 6							
PVE CN FC GE 2 B 0 0 0 - 0 0 1 0 0 3 D A 0 SCALA: 1:2.000							
REV.	DESCRIZIONE	REDDITO	DATA	VERIFICATO	DATA	APPROVATO	DATA
0	PRIMA EMISSIONE	SIS	25/11/2013	SIPAL	26/11/2013	SIS	27/11/2013
IL RESPONSABILE DEL PROCEDIMENTO: Ing. Giuseppe FASOL		IL COMMISSARIO: Ing. Silvano VERNIZZI		<input type="checkbox"/> VALIDAZIONE: PROTOCOLLO: _____ DEL: _____			