
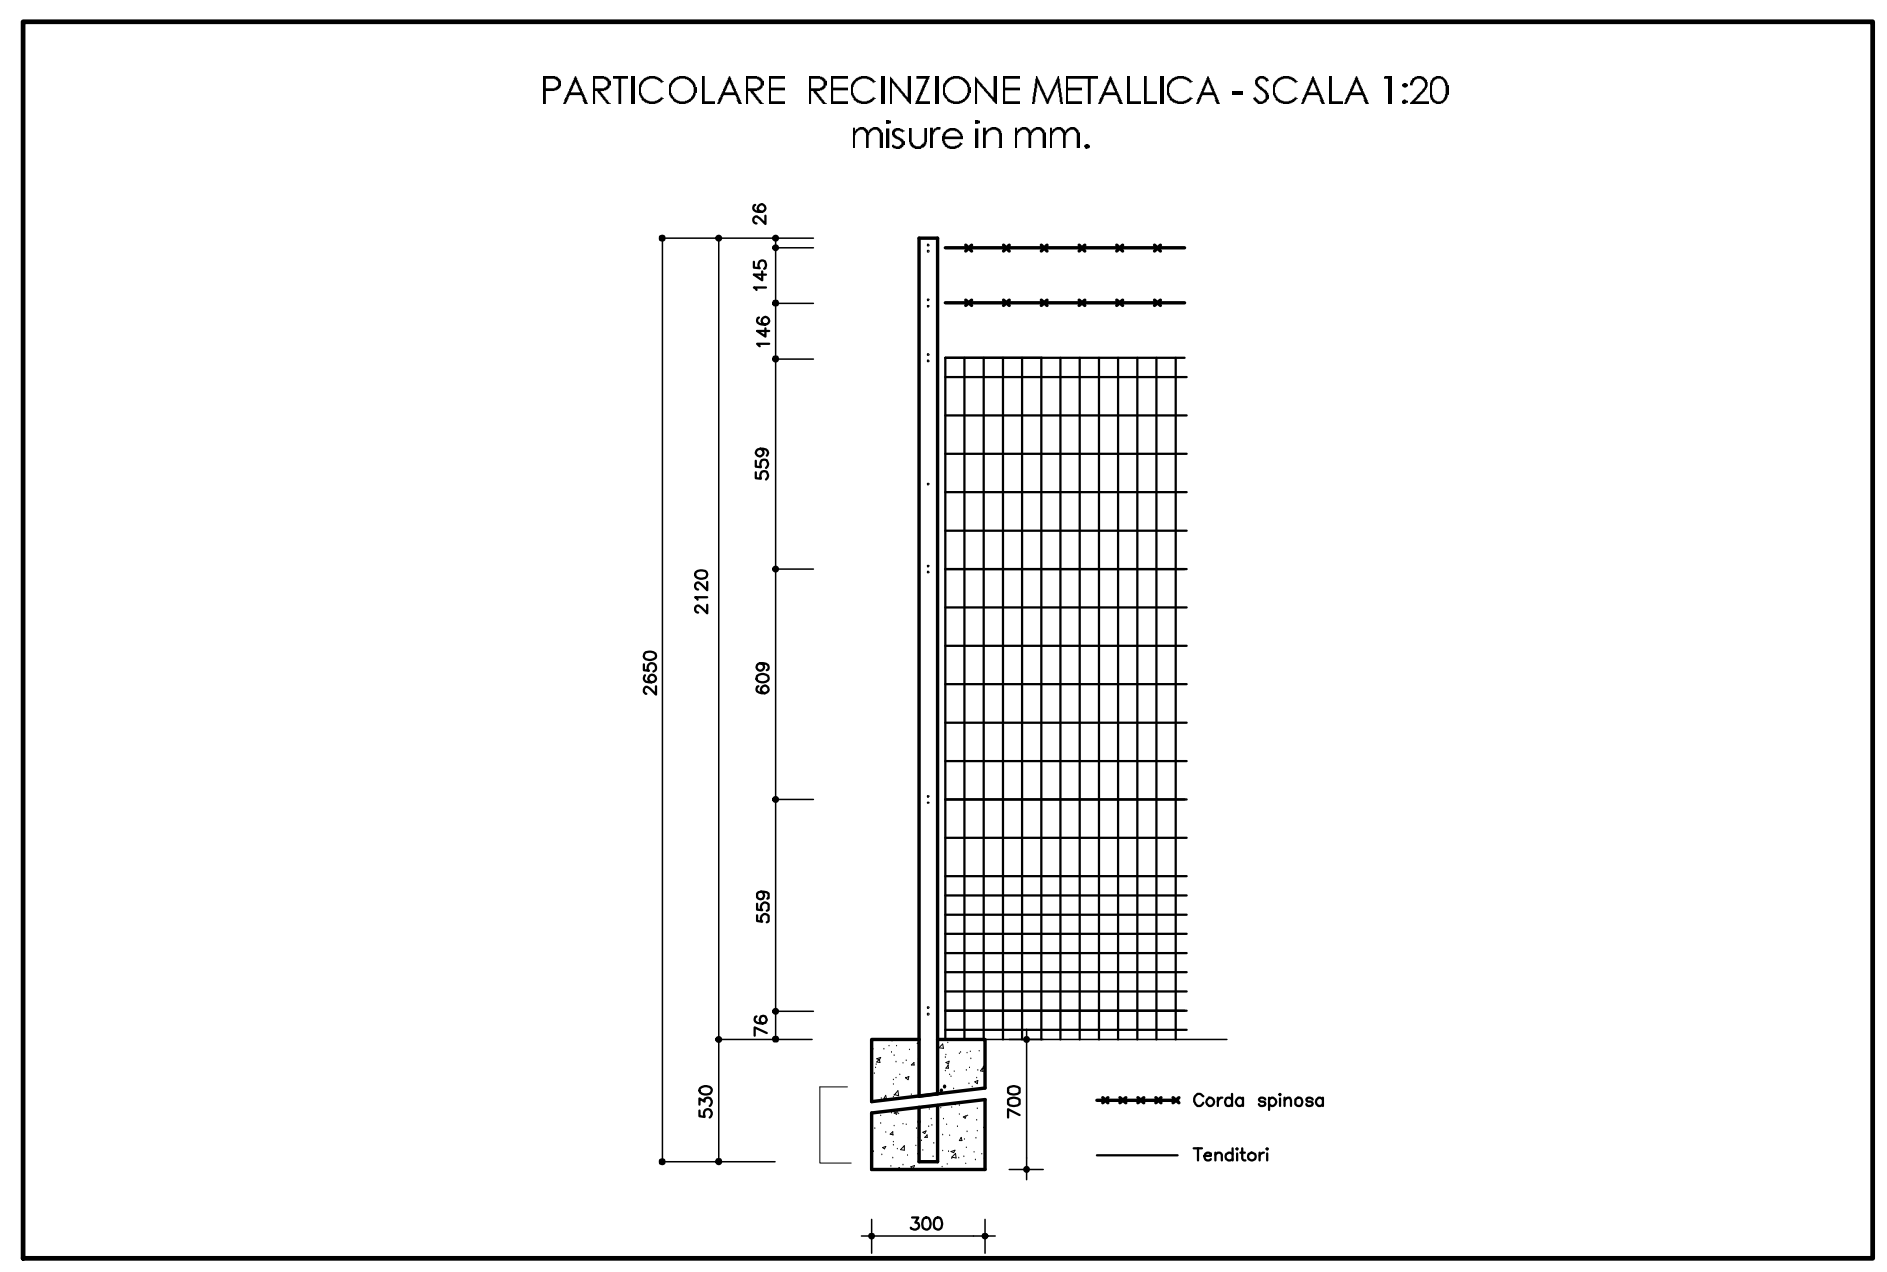
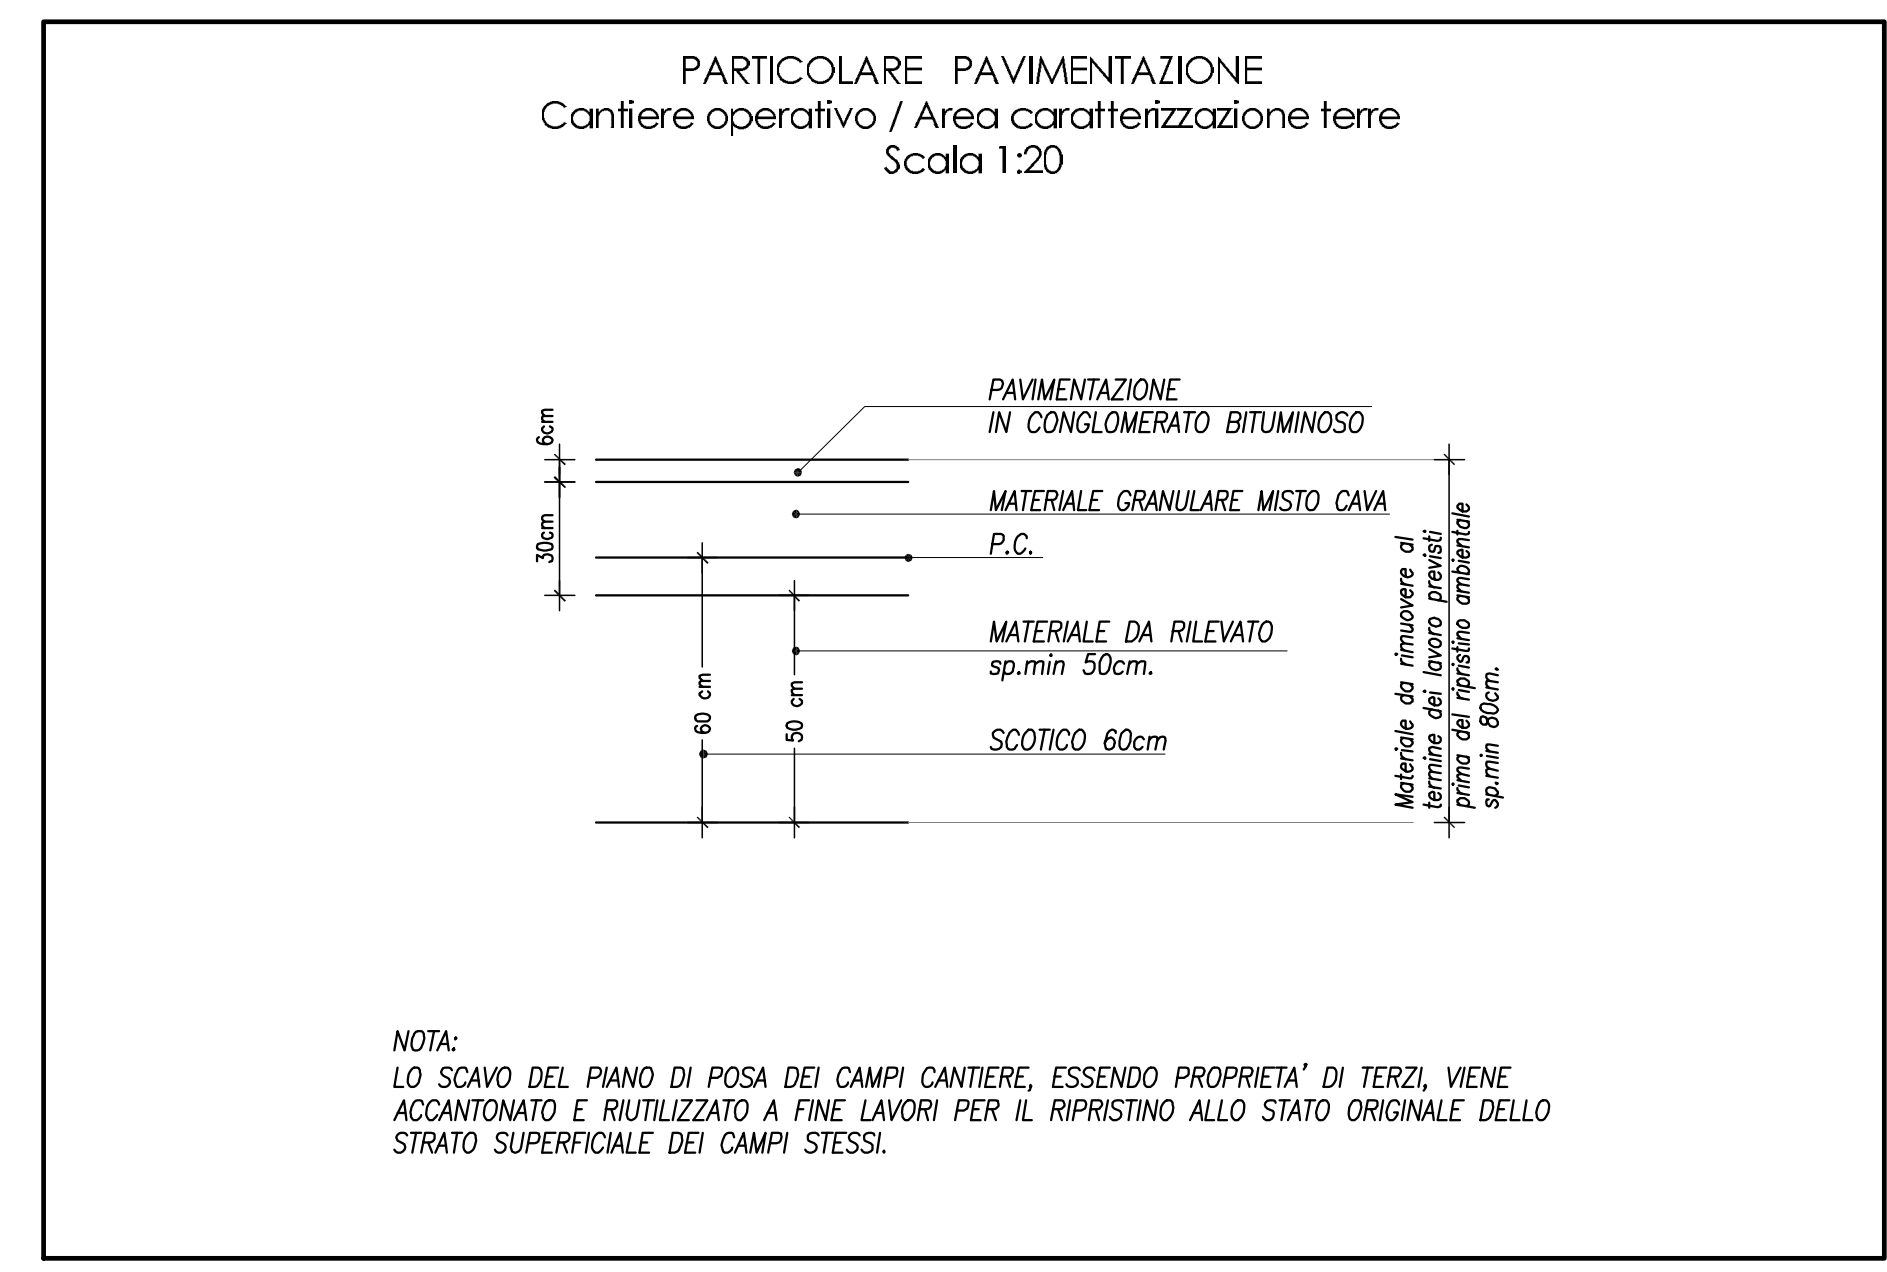


- APPRESTAMENTI DI CANTIERE**
- ① CHIARIFLOCCULAZIONE CON SEDIMENTAZIONE FINALE, DIBOLLATURA E CORREZIONE DEL PH CON VASCA DI RECUPERO
  - ② IMPIANTO PRIME PIOGGE CON CORREZIONE DI PH
  - ③ BOX UFFICI/ CANTIERE
  - ④ PARCHEGGIO AUTOVEICOLI
  - ⑤ SOSTA MEZZI DI CANTIERE
  - ⑥ AREA STOCCAGGIO MATERIALI
  - ⑦ CISTERNA ACQUA
  - ⑧ SERBATOI CARBURANTI < 9 mc
  - ⑨ CONTAINER RIFIUTI
  - ⑩ VASCA LAVAGGIO CANALA AUTOBETONIERA
  - ⑪ LAVAGGIO RUOTE
  - ⑫ PUNTO INCONTRO EMERGENZA 118
  - ⑬ GRUPPI ELETTROGENI IN AMBIENTE INSONORIZZATO
  - ⑭ OFFICINA / DEPOSITO
  - ⑮ BOX LOCALE SPOGLIATOI - WC - RICOVERO
  - ⑯ ALLOGGIO, LAVANDERIA, SPOGLIATOI PER 12 PERSONE
  - ⑰ REFETTORIO 150 PERSONE, CUCINA, ZONA RICREATIVA, SALA FORMAZIONE PERSONALE
  - ⑱ INFERMERIA - SOCCORSO TECNICO VV.FF.
  - ⑳ PESA AUTOMEZZI DI CANTIERE
- RECINZIONE IN RETE METALLICA E PALETTI IN FERRO H=2,50  
 PIAZZALE IN ASFALTO  
 BASAMENTI IN CLS  
 DELIMITAZIONE AREE DI SOSTA  
 PERCORSI MEZZI DI CANTIERE

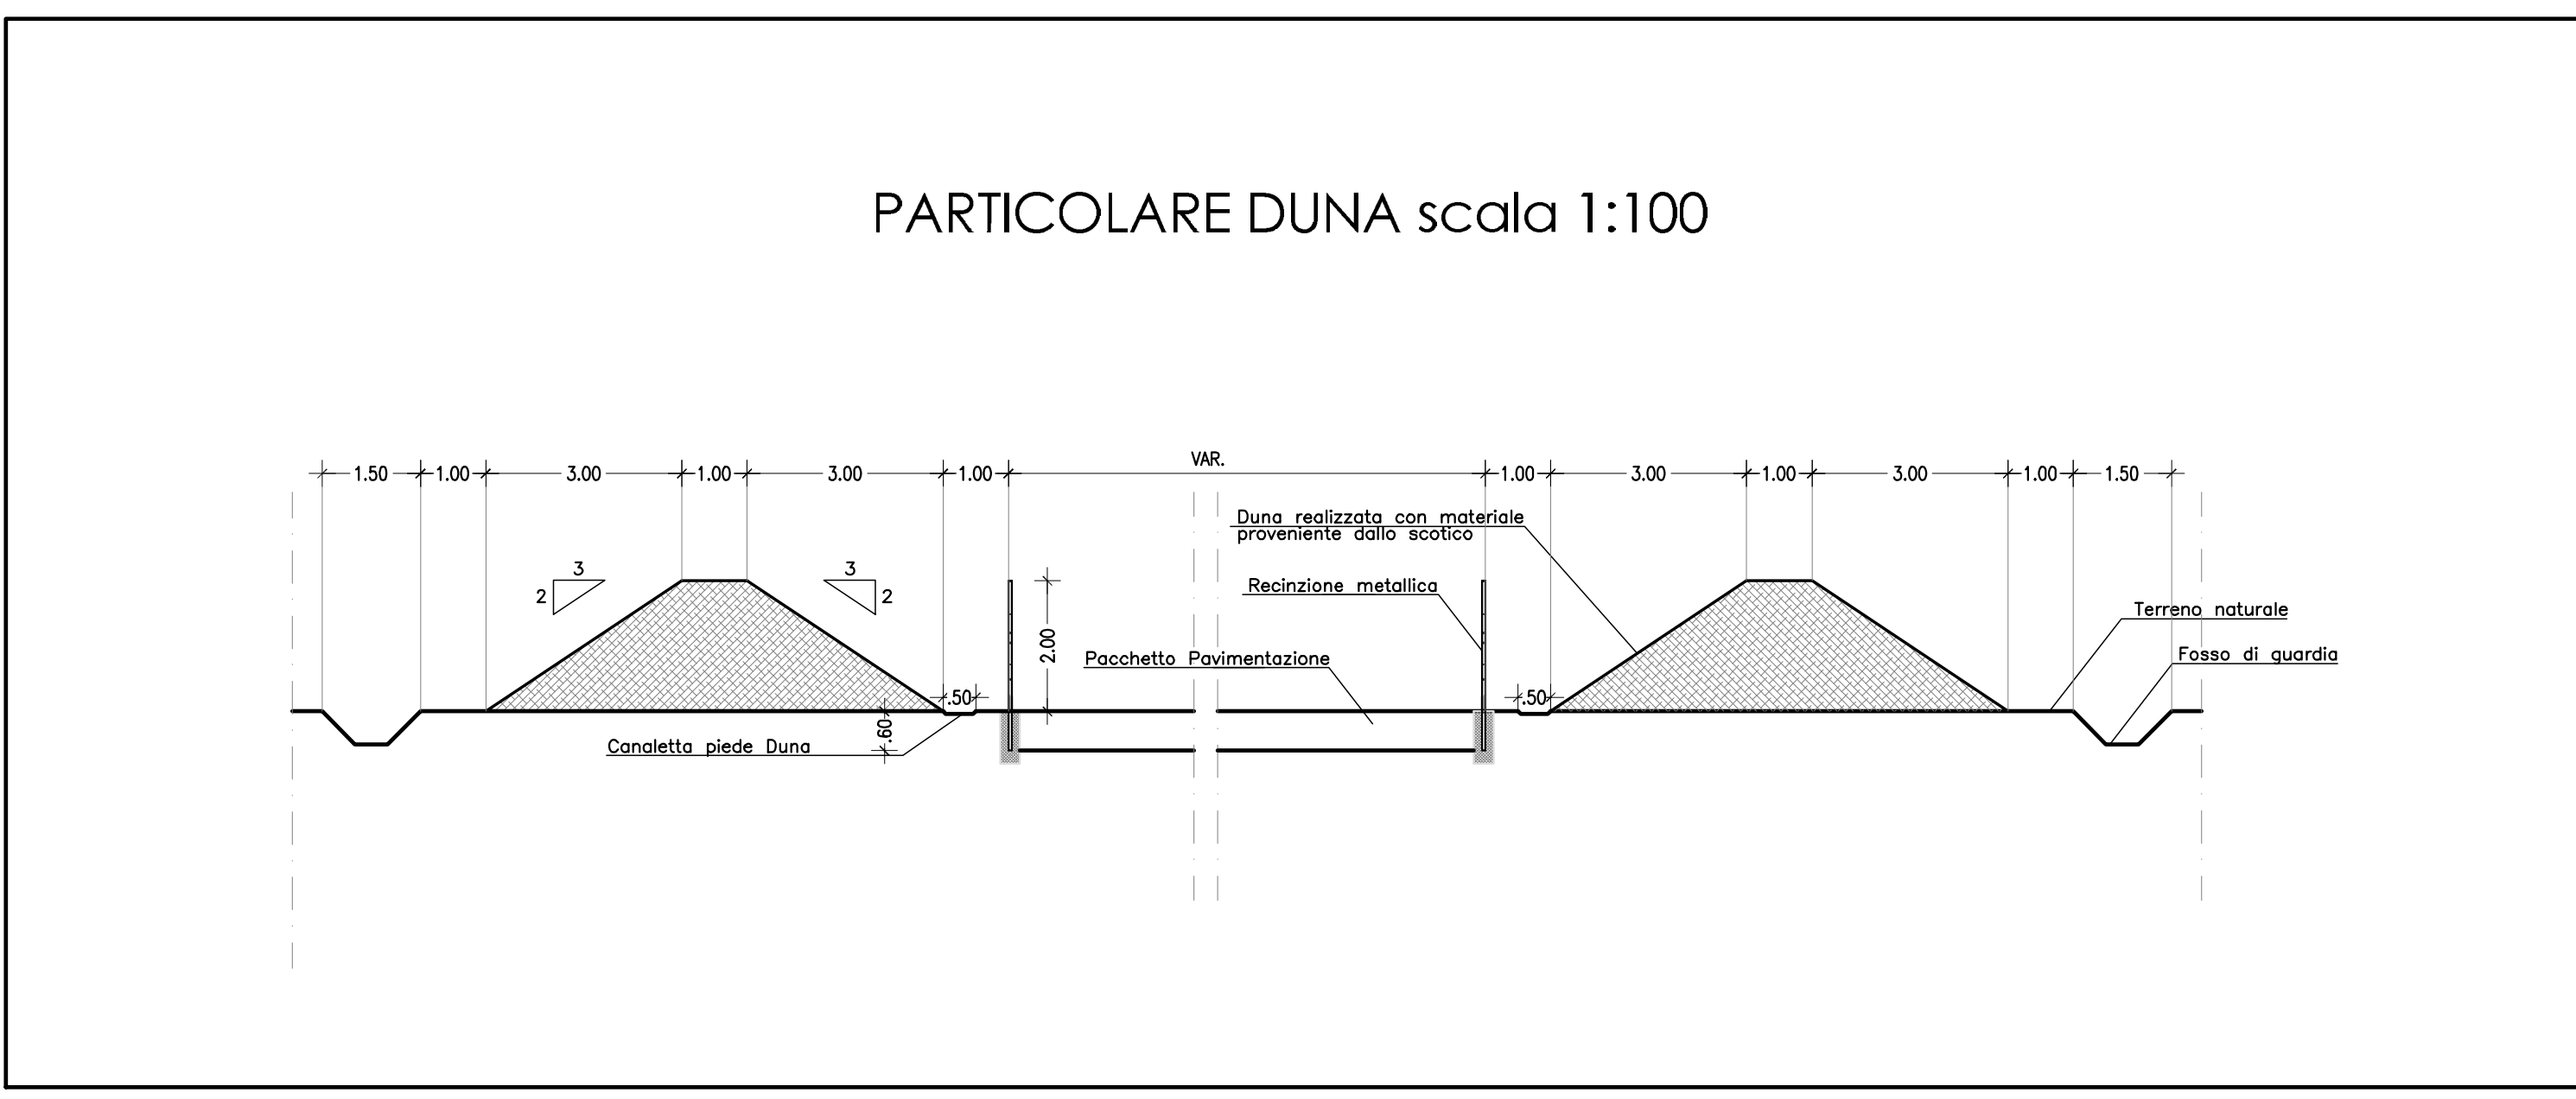

**SAT** Società Autostrada Tirrenica p.A.  
GRUPPO AUTOSTRADE PER L'ITALIA S.p.A.

**AUTOSTRADA (A12) : ROSIGNANO – CIVITAVECCHIA**  
LOTTO 4  
TRATTO: GROSSETO SUD – FONTEBLANDA  
**PROGETTO DEFINITIVO**  
INFRASTRUTTURA STRATEGICA DI PREMINENTE INTERESSE NAZIONALE LE CUI PROCEDURE DI APPROVAZIONE SONO REGOLATE DALL' ART. 161 DEL D.LGS. 163/2006

**CN – CANTIERIZZAZIONE E FASI COSTRUTTIVE**  
AREE DI CANTIERE CAVE E DEPOSITI  
CB01 – CAMPO BASE  
PLANIMETRIA LAYOUT DI CANTIERE


