


Tipologia	AO %	PO %
1.1.2_URBANO DISCONTINUO	3,18%	3,18%
2.1.1_SEMINATIVO IN AREE NON IRRIGUE	58,34%	53,79%
2.2.3_OLIVETI	0,27%	0,27%
2.4.2_SISTEMI COLTURALI E PARTICELLARI COMPLESSI	11,79%	11,72%
2.4.3_COLTURE AGRARIE CON SPAZI NATURALI IMPORTANTI	7,85%	7,64%
3.1.1.2_BOSCHIA A PREVALENZA DI QUERCE	12,28%	11,90%
3.1.1.6_BOSCHIA A PREVALENZA DI SPECIE IGROFILE	4,71%	4,64%
3.1.2.2_BOSCHI DI PINI MONTANI E OROMEDITERRANEI	1,58%	1,54%
aree consumate	0,00%	5,32%

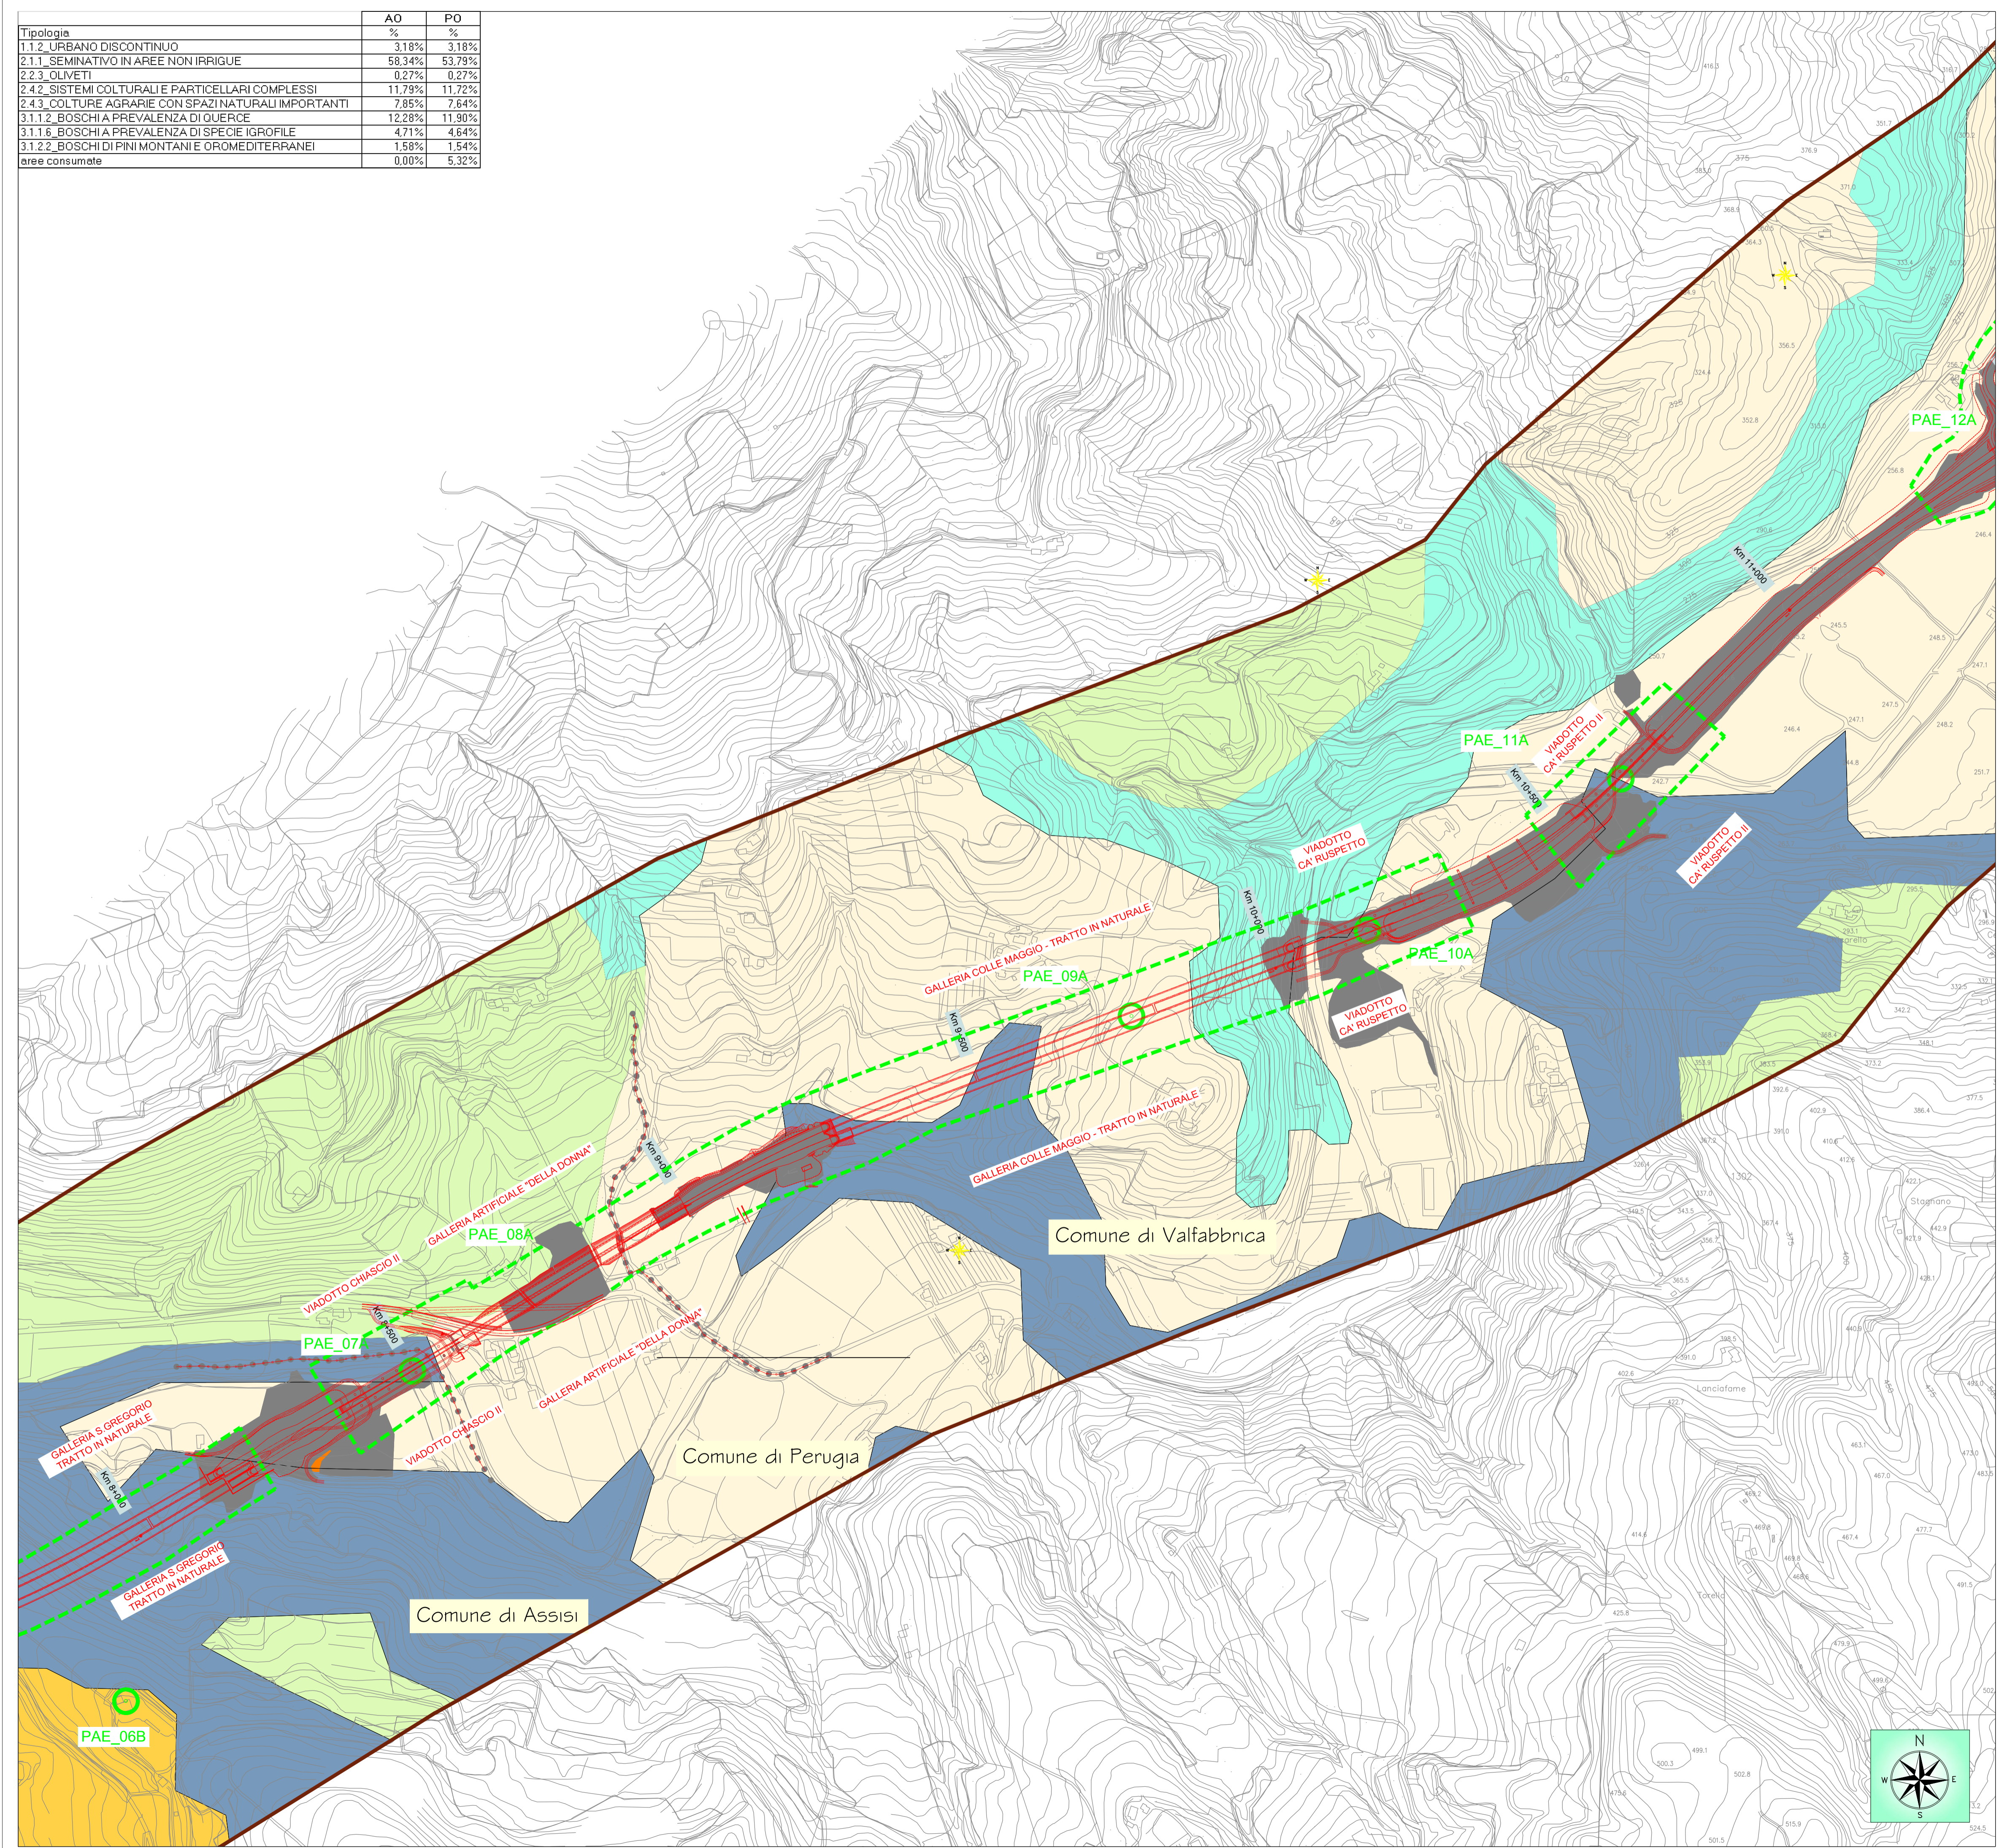

LEGENDA


Monitoraggio Ambientale

Localizzazione punto di monitoraggio componente
 PAE_N codice punto di monitoraggio
 Area di pertinenza punto di monitoraggio
 PAE fasi di monitoraggio
 Fascia di buffering 100m

Uso del suolo - Codice CORINE livello III/IV

1.1.2 - Tessuto urbano discontinuo	2.4.2 - Sistemi colturali e particellari complessi	3.1.1.6 - Boschi a prevalenza di specie igrofile
2.1.1 - Seminativo in aree non irrigue	2.4.3 - Colture agrarie con spazi naturali importanti	3.1.2.2 - Boschi a prevalenza di pini montani e oromediterranei
2.2.3 - Oliveti	3.1.1.2 - Boschi a prevalenza di querce caducifoglie	
Consumo di suolo conseguente alla realizzazione dei cantieri		

Quadro d'Unione

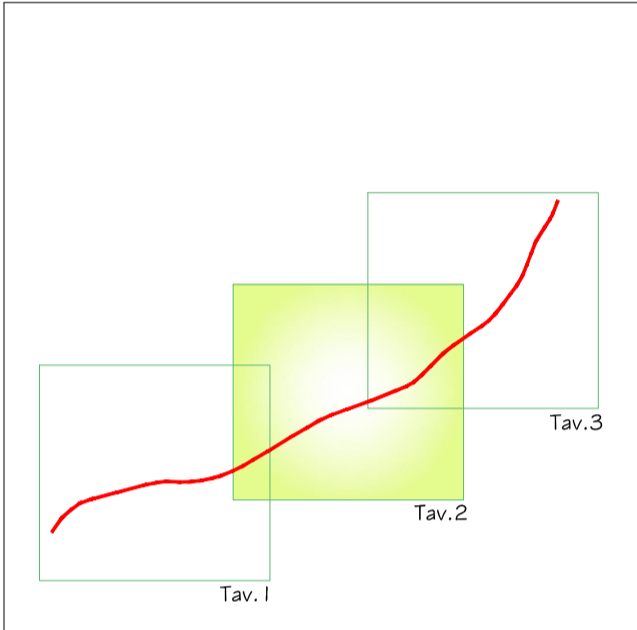

Viabilità e Aree di cantiere

infrastruttura di progetto
 confini comunali

QUADRILATERO Marche Umbria S.p.A.

ASSE VIARIO MARCHE-UMBRIA E QUADRILATERO DI PENETRAZIONE INTERNA MAXI LOTTO 2

LAVORI DI COMPLETAMENTO DELLA DIRETTRICE PERUGIA ANCONA:
 SS. 318 DI "VALFABBRICA", TRATTO PIANELLO - VALFABBRICA
 SS. 76 "VAL D'ESINO", TRATTI FOSSATO VICO - CANCELLI E ALBACINA - SERRA SAN QUIRICO
 "PEDEMONTANA DELLE MARCHE", TRATTO FABRIANO-MUCCIA-SFERCIA.

MONITORAGGIO AMBIENTALE

CONTRAENTE GENERALE: 	Il responsabile del contraente generale: Ing. Federico Montanari
---------------------------------	--

IMPRESA AFFIDATARIA: 	Il Direttore Tecnico: Ing. Domenico D'Alessandro
---------------------------------	--

Il gruppo di lavoro: Arch. Emiliano Capozza - (stato fisico dei luoghi) Arch. Roberta Lambertini - (atmosfera) Geol. Francesco Morgante - (suolo) Ing. Martina Carlino - (ambiente idrico) Ing. Antonio Orlando - (rumore e vibrazioni) Arch. Caterina Scamardella - (paesaggio) Dott. Matteo Vetro - (vegetazione flora e fauna)	Il Responsabile Ambientale: Ing. Claudio Lambertini
---	---

Il Coordinatore della Sicurezza in fase di Esecuzione: Ing. Salvatore Chirico	Il Direttore dei Lavori: Ing. Peppino Marascio
---	--

1.2.A - SS 318 PIANELLO - VALFABBRICA MONITORAGGIO AMBIENTALE FASE DI POST OPERAM COMPONENTE PAESAGGIO CARTA DELL'USO DEL SUOLO TAV.2 DI 3	SCALA: 1:5000
---	---------------

Codice Unico di Progetto (CUP) **F12C03000050021** (Delibera CIPE 13/2004)

Codice elaborato:

Opera	Tratto	Settore	CEE	WBS	16. doc.	N. prog.	Rev.
L0703	I2A	E	28	MA0804	PLA	18	A

REV.	DATA	DESCRIZIONE	Redatto	Controllato	Approvato
A	31 - ottobre - 2017	EMISSIONE	ARIEN	ARIEN	DIRPA

