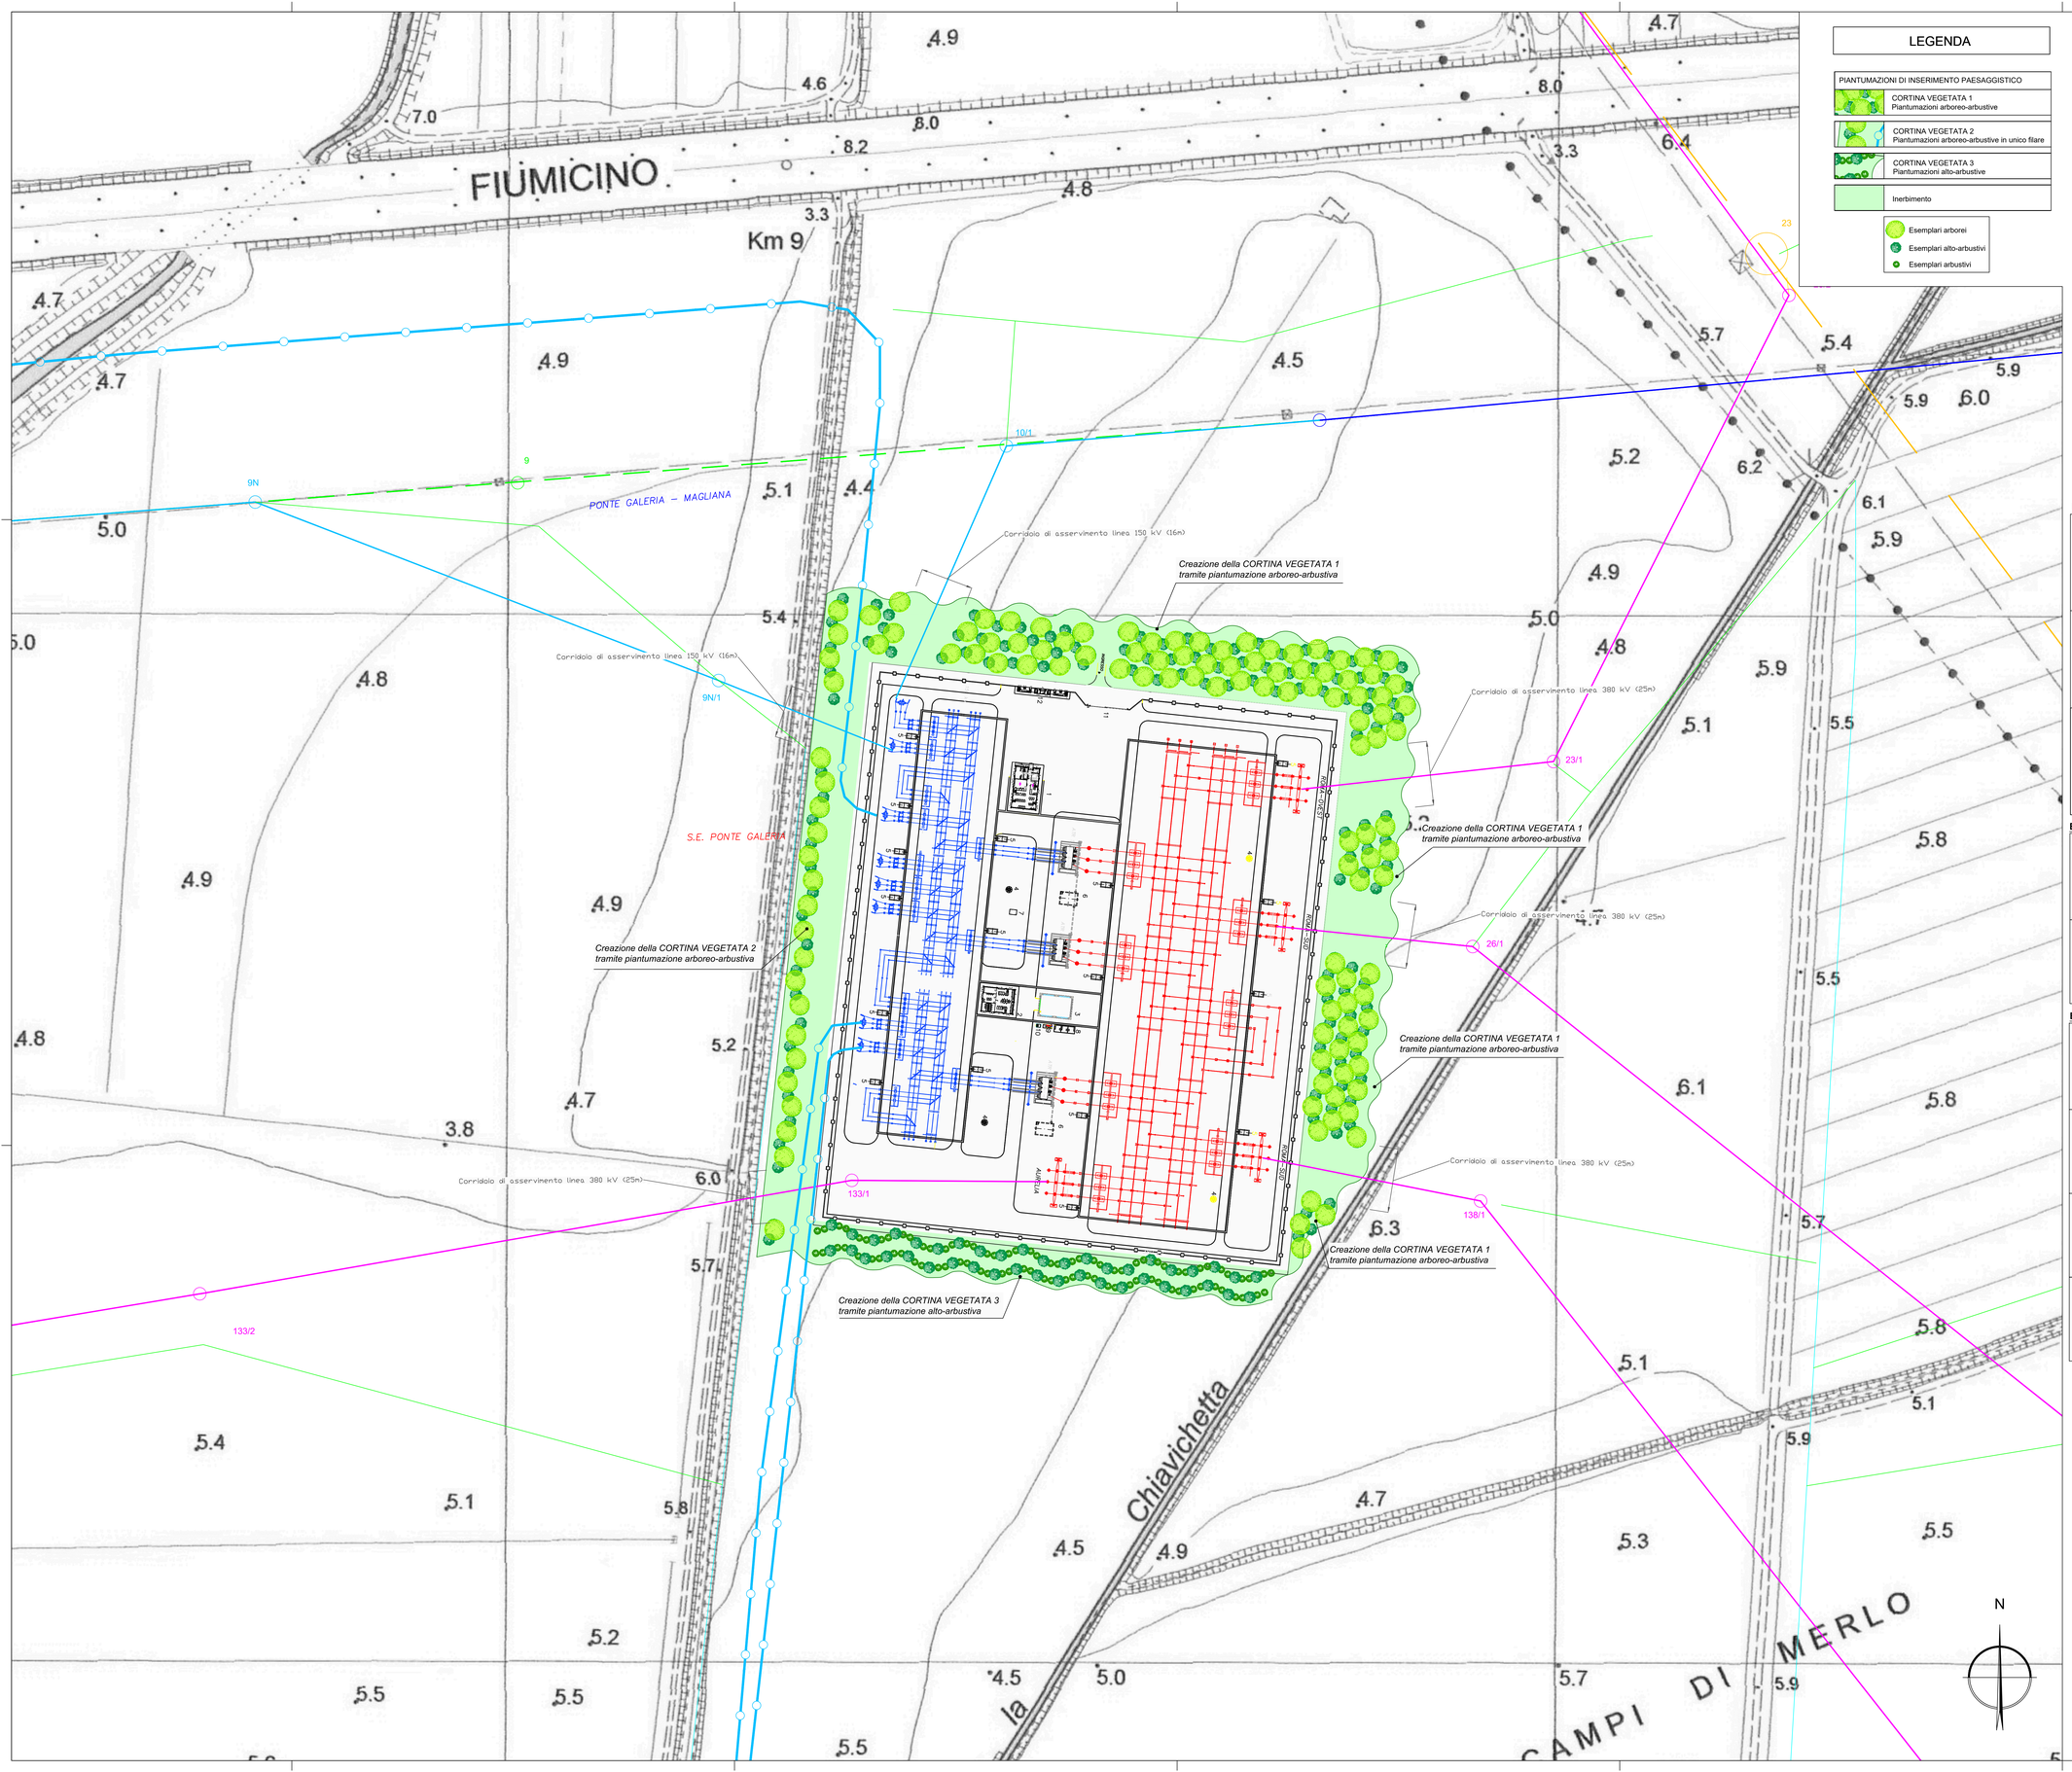

LEGENDA

PIANTUMAZIONI DI INSERIMENTO PAESAGGISTICO

- CORTINA VEGETATA 1 – Piantumazioni arboreo-arbustive
- CORTINA VEGETATA 2 – Piantumazioni arboreo-arbustive in unico filare
- CORTINA VEGETATA 3 – Piantumazioni alto-arbustive
- Inerbimento

- Esemplari arborei
- Esemplari alto-arbustivi
- Esemplari arbustivi

PARTICOLARE DEL SESTO DI IMPIANTO
CORTINA VEGETATA 1 - PIANTUMAZIONE ARBOREO ARBUSTIVA

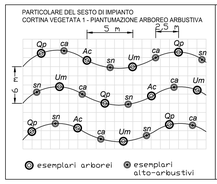

SPECIE UTILIZZATE

ESEMPLARI ARBOREI

Qp - Quercus pubescens (roverella)	33%
Ac - Acer campestre (Acero campestre)	33%
Um - Ulmus minor (Olmo campestre)	33%

ESEMPLARI ALTO-ARBUSTIVI

ca - Corylus avellana (nocciolo)	50%
sn - Sambucus nigra(sambuco)	50%

PARTICOLARE DEL SESTO DI IMPIANTO
CORTINA VEGETATA 2 - PIANTUMAZIONE ARBOREO ARBUSTIVA

SPECIE UTILIZZATE

ESEMPLARI ARBOREI

Qp - Quercus pubescens (roverella)	33%
Ac - Acer campestre (Acero campestre)	33%
Um - Ulmus minor (Olmo campestre)	33%

ESEMPLARI ALTO-ARBUSTIVI

ca - Corylus avellana (nocciolo)	50%
sn - Sambucus nigra(sambuco)	50%

PARTICOLARE DEL SESTO DI IMPIANTO
CORTINA VEGETATA 3 - PIANTUMAZIONE ALTO-ARBUSTIVA

SPECIE UTILIZZATE

ESEMPLARI ALTO-ARBUSTIVI

ca - Corylus avellana (nocciolo)	50%
sn - Sambucus nigra(sambuco)	50%

ESEMPLARI ARBUSTIVI

cm - Cornus mas (corniolo)	25%
cmo - Crataegus monogyna (biancospino)	25%
ps - Prunus spinosa (prugnolo)	25%
rs - Rosa sempervirens (rosa canina)	25%

ESEMPLARI ARBOREI

NOME COMUNE: acero campestre
NOME LATINO: *Acer campestre*
Altezza media: 10 m
Diametro chioma: 5 m

NOME COMUNE: roverella
NOME LATINO: *Quercus pubescens*
Altezza media: 12-15 m
Diametro chioma: 6 m

NOME COMUNE: olmo
NOME LATINO: *Ulmus minor*
Altezza media: 20 m
Diametro chioma: 6 m

ESEMPLARI ALTO-ARBUSTIVI

NOME COMUNE: nocciolo
NOME LATINO: *Corylus avellana*
Altezza media: 6 m
Diametro chioma: 3 m

NOME COMUNE: sambuco
NOME LATINO: *Sambucus nigra*
Altezza media: 6 m
Diametro chioma: 3 m

ESEMPLARI ARBUSTIVI

NOME COMUNE: corniolo
NOME LATINO: *Cornus mas*
Altezza media: 4 m
Diametro chioma: 3 m

NOME COMUNE: biancospino
NOME LATINO: *Crataegus monogyna*
Altezza media: 5-6 m
Diametro chioma: 3 m

NOME COMUNE: prugnolo
NOME LATINO: *Prunus spinosa*
Altezza media: 5-6 m
Diametro chioma: 3 m

NOME COMUNE: rosa canina
NOME LATINO: *Rosa sempervirens*
Altezza media: 3 m
Diametro chioma: 3 m

ESITO					
	00	25 ottobre '18	Riscontro alla richiesta MATTM DVA-007701 del 30/03/2018	L.Mana	GOLDER
	N.	DATA	DESCRIZIONE	ELABORATO	

REVISIONE					
	00	25 ottobre '18	Riscontro alla richiesta MATTM DVA-007701 del 30/03/2018	E.Vallino ING-PRE-IAM	N.Rosatelli ING-PRE-IAM
	N.	DATA	DESCRIZIONE	ESAMINATO	ACCETTATO

NUMERO E DATA ORDINE: OdA 3000064615 del 04.05.2018

MOTIVO DELL'INVIO: ☐ PER ACCETTAZIONE ☐ PER INFORMAZIONE

CODIFICA ELABORATO: DGER10004BIAM2777_01

Terna Rete Italia — TERNA GROUP

TITOLO ELABORATO: Riassetto della Rete Elettrica AT nell'area metropolitana di Roma Quadrante Sud Ovest

Riscontro alla richiesta MATTM DVA-0007701 del 30/03/2018
Studio di inserimento paesaggistico della Stazione Elettrica di Galeria

Planimetria

TIPOLOGIA ELABORATO: TAVOLA

PROGETTO: Riassetto delle Rete Elettrica AT nell'area metropolitana di Roma Quadrante Sud Ovest

NOME DEL FILE	SCALA CAD	FORMATO	SCALA	FOGLIO
DGER10004BIAM2777_01	1 unità = 1	A0	1:1000	1 / 1

Questo documento contiene informazioni di proprietà Terna S.p.A. e deve essere utilizzato esclusivamente dal destinatario in relazione alle finalità per le quali è stato ricevuto. E' vietata qualsiasi forma di riproduzione o di divulgazione senza l'esplicito consenso di Terna S.p.A.

This document contains information proprietary to Terna S.p.A. and it will have to be used exclusively for the purposes for which it has been furnished. Whichever shape of spreading or reproduction without the written permission of Terna S.p.A. is prohibit.