



MET. Nuovo All.to Azienda Gas di Taranto DN200 (8") - 24 bar  
 e Met. Ricc. All.to ENI R&M di Taranto DN100 (4") - 24 bar  
 in Comune di TARANTO (TA)

PLANIMETRIA GENERALE CON  
 PIANO TERRITORIALE CONSORZIO ASI DI TARANTO

Quadro d'unione

1 2

09/11/15 EMISSIONE PER PERMESSI - AGGIORNAMENTO

1 2


1:10000

APAOICELLI C.DELL'ACQUA R.FESTA  
 DISEGN. CONTR. APPROV.

Dis. PL-D-03501b15  
 Elemento WBS NR/08074/R-L01  
 Codice Tecnico 15828

ERREFFE PROGETTI S.p.A.

SNAM RETE GAS

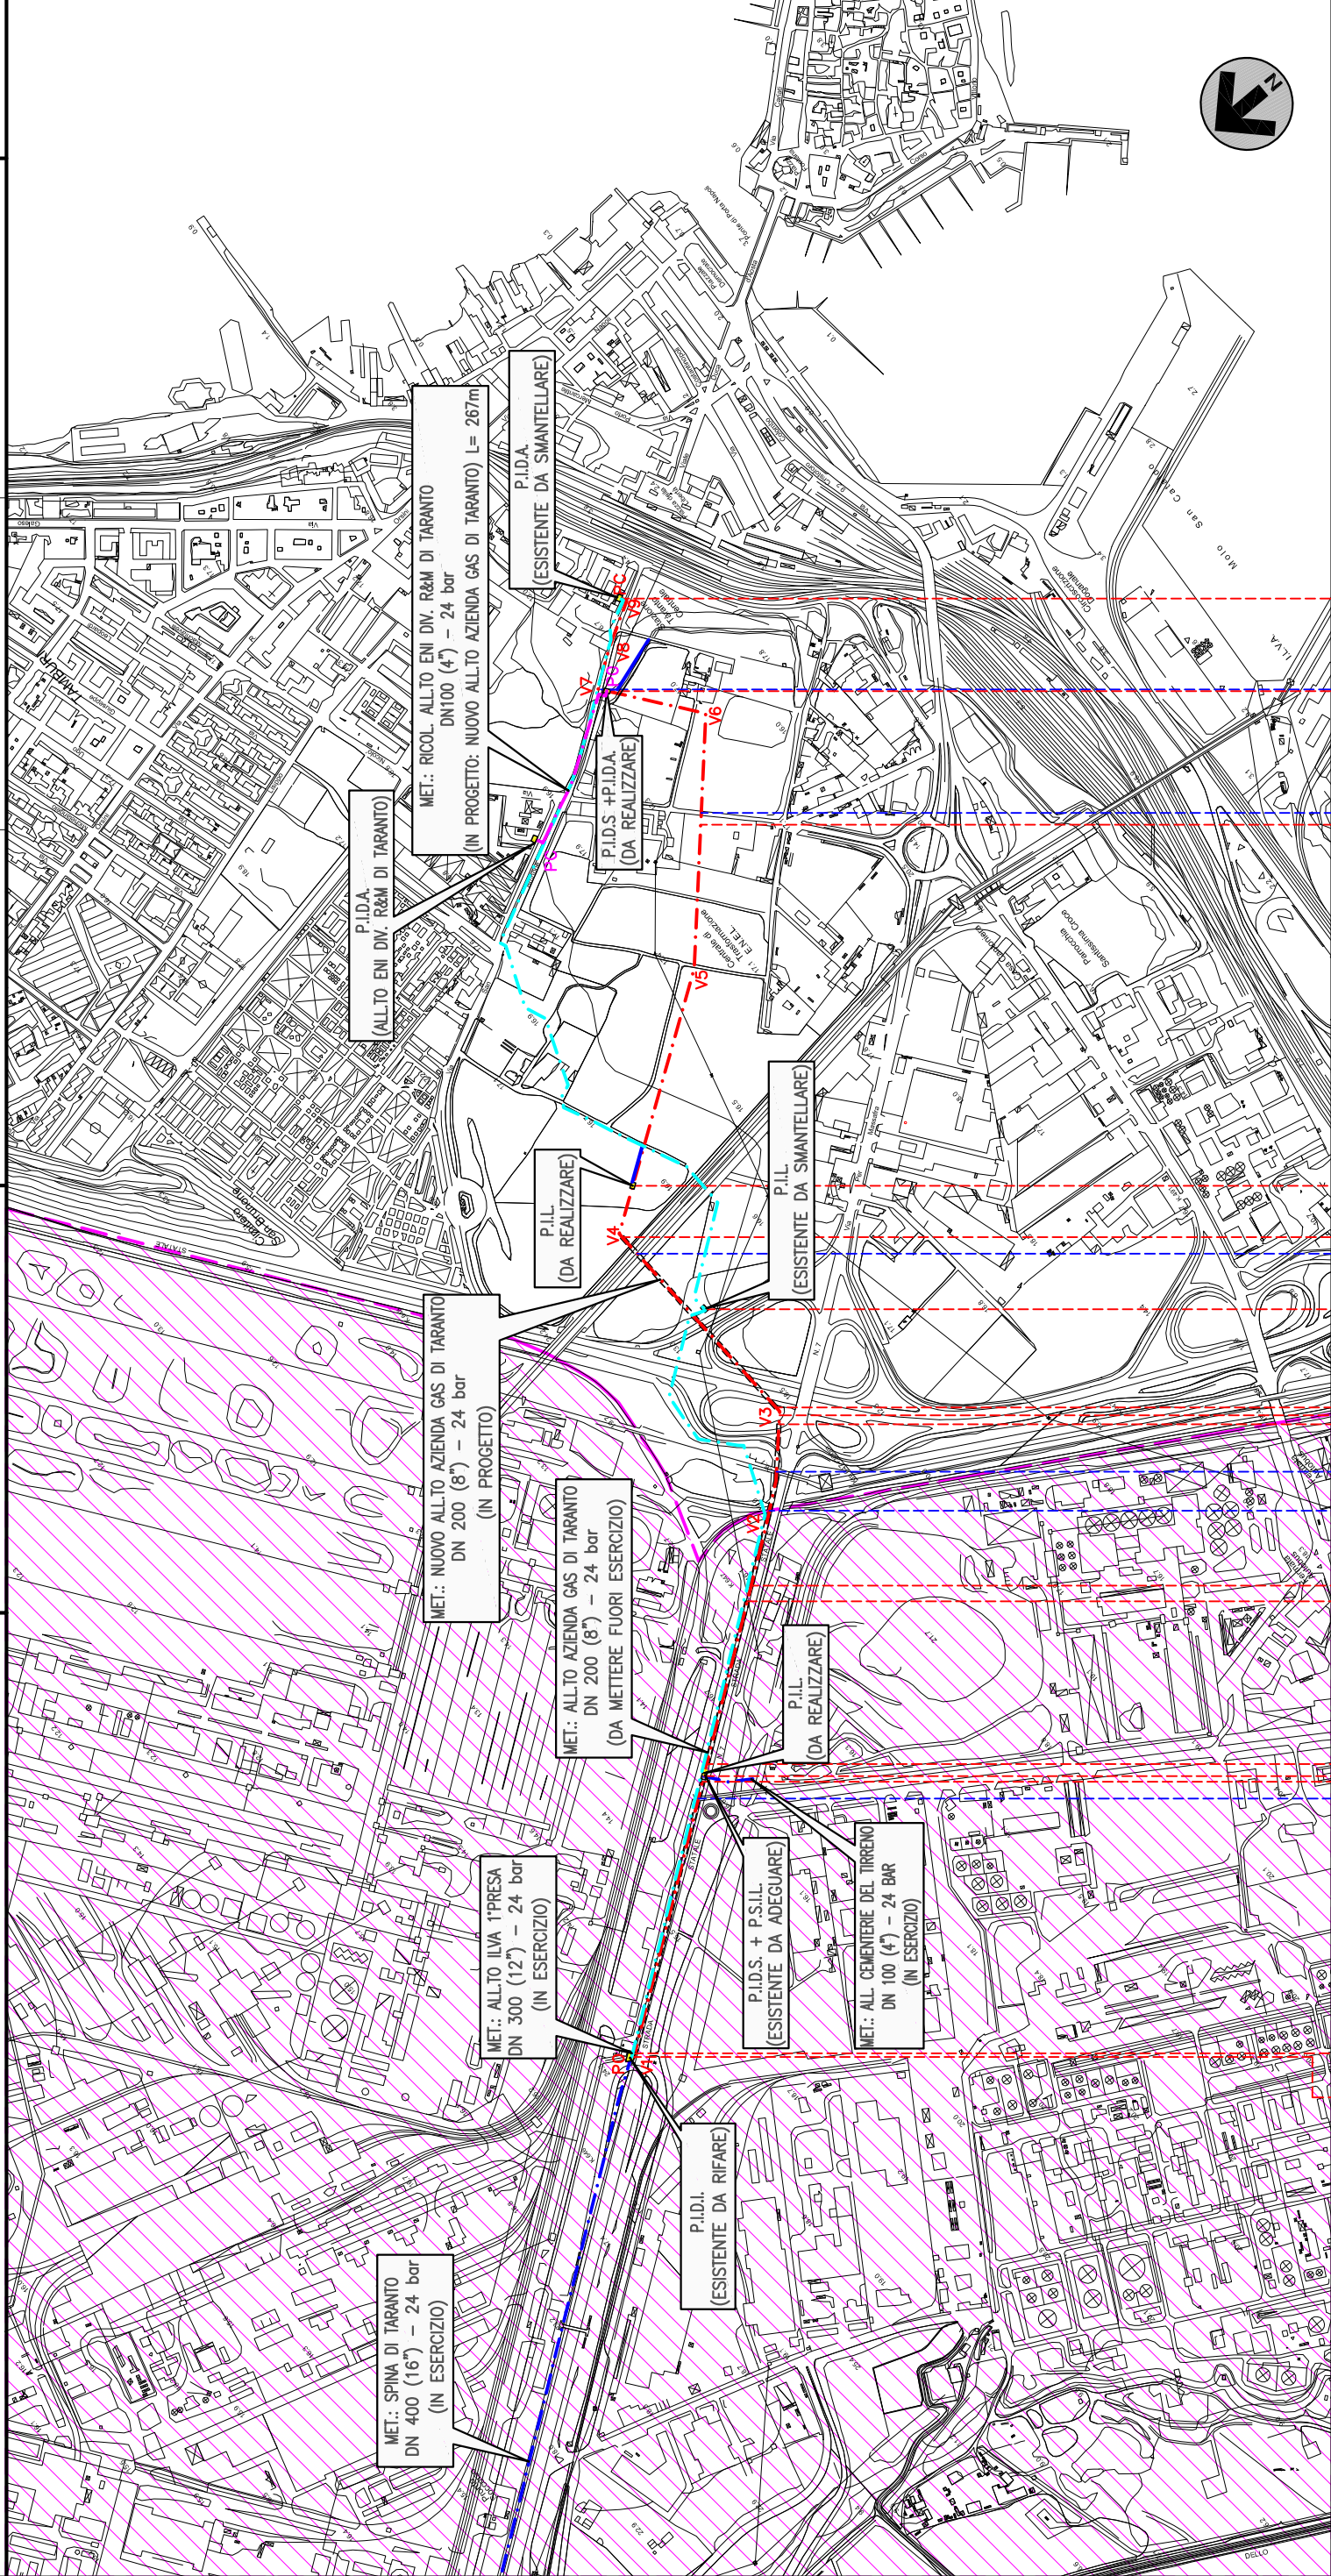

0	Impianto P.I.D.I. (ESISTENTE DA RIFARE)	Nastro trasportatore ILLVA	T.O.C. n°1	T.O.C. n°2	T.O.C. n°3	T.O.C. n°4	0
1	Impianto P.I.D.S.+P.S.I.L. (ESISTENTE DA ADEGUARE)	Raccordo ferroviario ILLVA	Impianto P.I.L. (DA REALIZZARE)	Impianto P.I.L. n°1000138/2 (ESISTENTE DA SMANTELLARE)	Nastro trasportatore ILLVA	Nastro trasportatore ILLVA	1

Il presente disegno e' di proprieta' aziendale - La Societa' tutelera' i propri diritti a termine di legge.