



PLANIMETRIA 1:2000

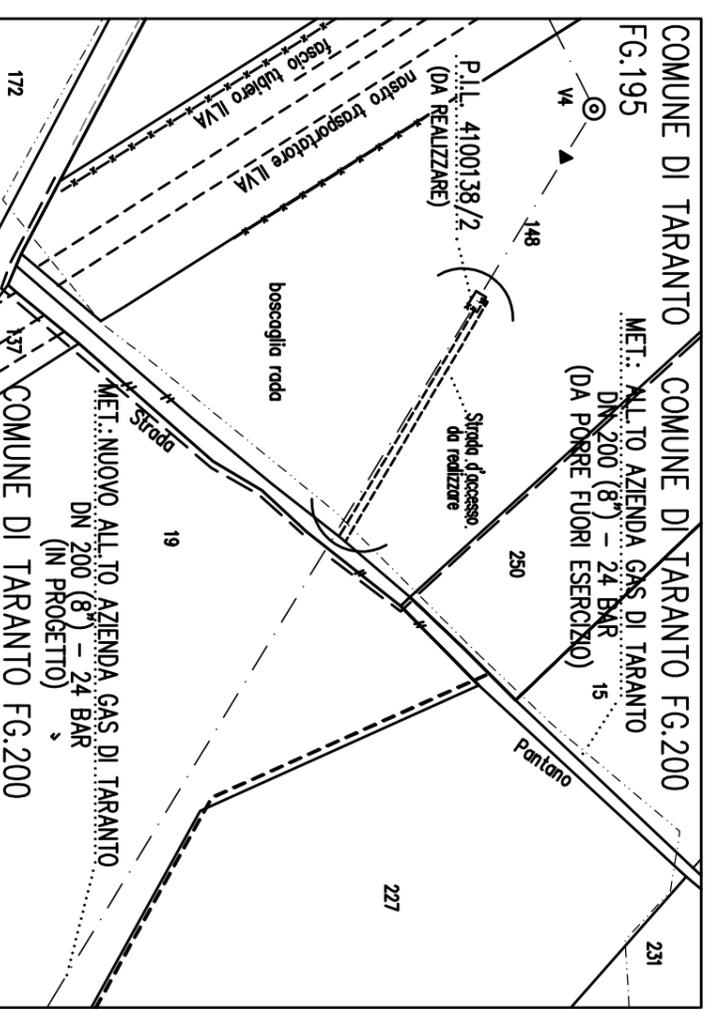

COMUNE DI TARANTO FG.195 P.l.la 148


PLANIMETRIA 1:2000

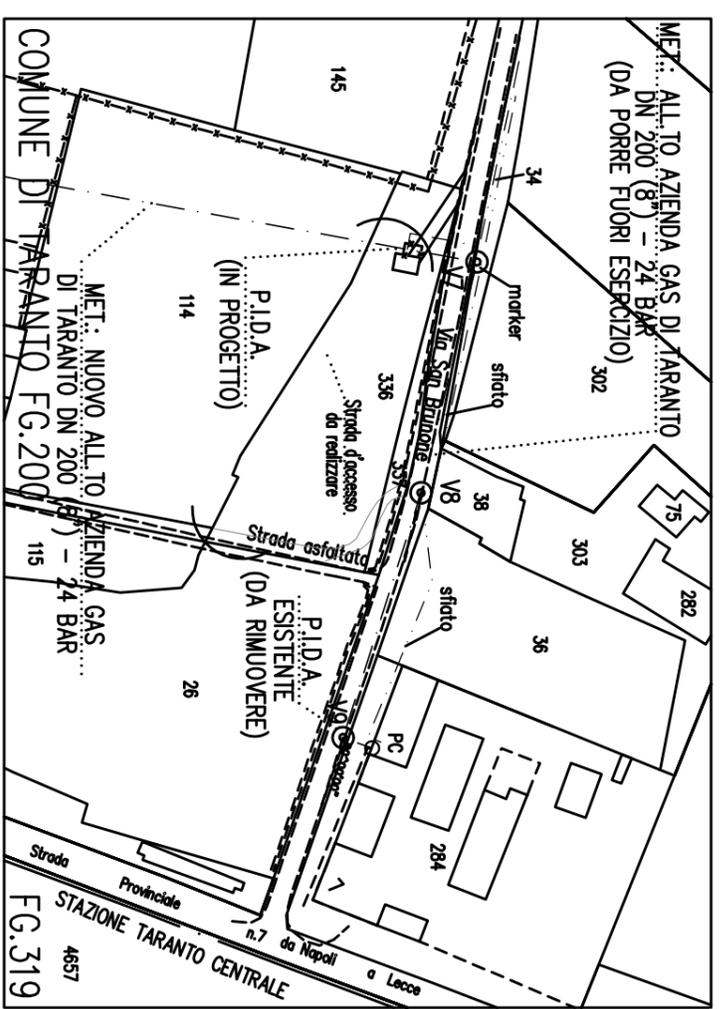

COMUNE DI TARANTO FG.200 P.l.la 336

DESIGNI DI RIFERIMENTO	N.
PLANIMETRIA CATASTALE 1 : 2000	DIS. PL-D-03505


STRADA NON ASFALTATA
SEZIONE TIPO

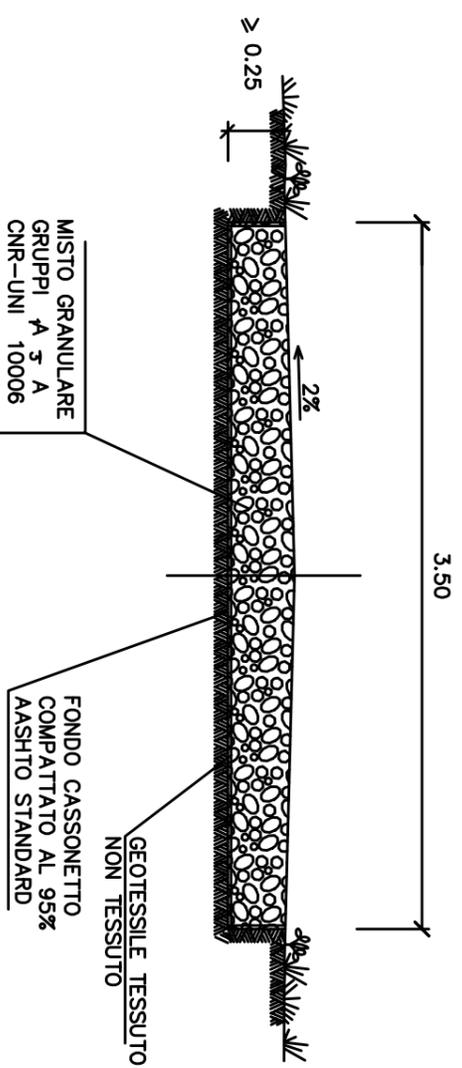

- MATERIALI:**
- MISTO GRANULARE GRUPPI A - A CNR-UNI 10006 PER LA FORMAZIONE DEL CASSONETTO STRADALE;
 - GEOTESSILE TESSUTO NON TESSUTO COME ELEMENTO DI SEPARAZIONE.

- CRITERI DI ESECUZIONE:**
- L'OPERA VERRA' REALIZZATA RISPETTANDO LE SEGUENTI FASI OPERATIVE DI SEQUITO ELENCAE:
 - a) LIVELLAMENTO DEL TERRENO E REALIZZAZIONE DI EVENTUALI OPERE DI SOSTEGNO TEMPORANEE E/O PERMANENTI
 - b) ESCAVAZIONE PER LA FONDAZIONE DEL CASSONETTO E COMPATTAZIONE DEL FONDO FINO AL RAGGIUNGIMENTO DI UNO STATO DI ADDENSAMENTO PARI AL 95% DELLA PROVA AASHTO STANDARD;
 - c) POSA IN OPERA DEL MISTO GRANULARE;

LE MISURE SONO ESPRESSE IN METRI

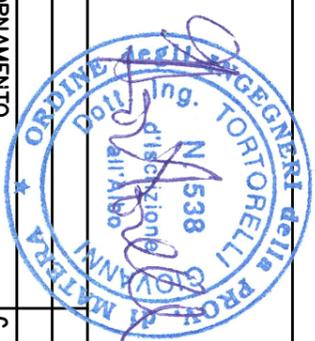

INDICE	DATA	DESCRIZIONE	DISEGN.	CONTR.	APPROV.
2	12/12/16	EMISSIONE PER PERMESSI - AGGIORNAMENTO	G. CARBONE	TORTORELLI	FESTA
1	09/11/15	EMISSIONE PER PERMESSI - AGGIORNAMENTO	G. CARBONE	TORTORELLI	FESTA
0	28/11/13	EMISSIONE PER PERMESSI	G. CARBONE	TORTORELLI	FESTA

Proprietario: **SNAM RETTE GAS**

Proprietario: **ERRERRE PROGETTI S**

MET. Nuovo All.to Azienda Gas di Taranto DN200 (8") - 24 bar e Met. Ricc. All.to ENI R&M di Taranto DN100 (4") - 24 bar in Comune di TARANTO (TA)

OPERE COMPLEMENTARI

SEZIONE TIPO PER STRADA DI ACCESSO AGLI IMPIANTI

INDICE	1								
SCALA	Fig. 1 di 1								
sostituisce il									
sostituito dal									