

# LEGENDA

	Metanodotto in progetto		Metanodotti esistenti
	Metanodotto in progetto da altra opera		
	Impianti		
	Tratti con Trivellazione Orizzontale Controllata		
	Punto di intercettazione di linea (P.I.L.)		
	Punto di intercettazione con discaggio di allacciamento (P.I.D.A.)		
	Punto di intercettazione di derivazione importante (P.I.D.I.)		
	Punto di intercettazione di deriv. semplice con stacco da linea (P.I.D.S.)		
	Punto di sezionamento elettrico e terminale (P.S.E.T.)		
	Stazione predisposta per lancio e ricevimento PIG		
	Punto di segnalazione PIG (PIG-SIG)		
	Punto di riduzione della pressione		
	Strada di accesso all'impianto		Pista provvisoria
	Limite elementi cartografici		



COROGRAFIA Scala 1:200.000



1	09/11/15	EMISSIONE PER PERMESSI – AGGIORNAMENTO	A.PAOLICELLI	C.DELL'ACQUA	R.FESTA
0	04/11/14	EMISSIONE PER PERMESSI	C.GALLUZZI	C.DELL'ACQUA	R.FESTA
INDICE	DATA	REVISIONI	DISEGN.	CONTR.	APPROV.



Dis. PL-D-03500a  
 Elemento WBS NR/08074/R-L01  
 Codice Tecnico 15828

Metanodotto:

NUOVO ALL.TO AZIENDA GAS DI TARANTO DN 200 (8") – 24 bar  
 e RIC. ALL.TO ENI DIV. R&M DI TARANTO DN 100 (4") – 24 bar

Indice 0 1

Scala 1:100000

Fg. 1 di 2

CARTA GEOLOGICA


sostituisce il .....  
 sostituito dal .....

Progressiva chilometrica	CHILOMETRO	N.
Comuni	COMUNE	
Province	PROVINCIA	
Impianti	TIPOLOGIA IMPIANTO	TIPO - N. - PROG.
Attraversamenti	DENOMINAZIONE	
Strade - Piste - Piazzole tubazioni	STRADA DI ACCESSO	S
Allargamento fascia di lavoro		
Scavabilità terreni		
Ripristini morfologici		
Ripristini vegetazionali		

Met.: NUOVO ALL.TO AZIENDA GAS DI TARANTO DN 200 (8") – 24 bar  
e RIC. ALL.TO ENI DIV. R&M DI TARANTO DN 100 (4") – 24 bar


CARTA GEOLOGICA

Quadro d'unione

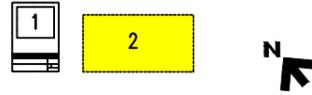


1	09/11/15	EMISSIONE PER PERMESSI – AGGIORNAMENTO	A.PAOLICELLI	C.DELL'ACQUA	R.FESTA
0	04/11/14	EMISSIONE PER PERMESSI	C.GALLUZZI	G.TORTORELLI	R.FESTA
INDICE	DATA	REVISIONI	DISEGN.	CONTR.	APPROV.
			Dis. PL-D-03500g		
			Elemento WBS NR/08074/R-L01		
			Codice Tecnico 15828		

Foglio  
2  
di 2  
Scala  
1:100.000

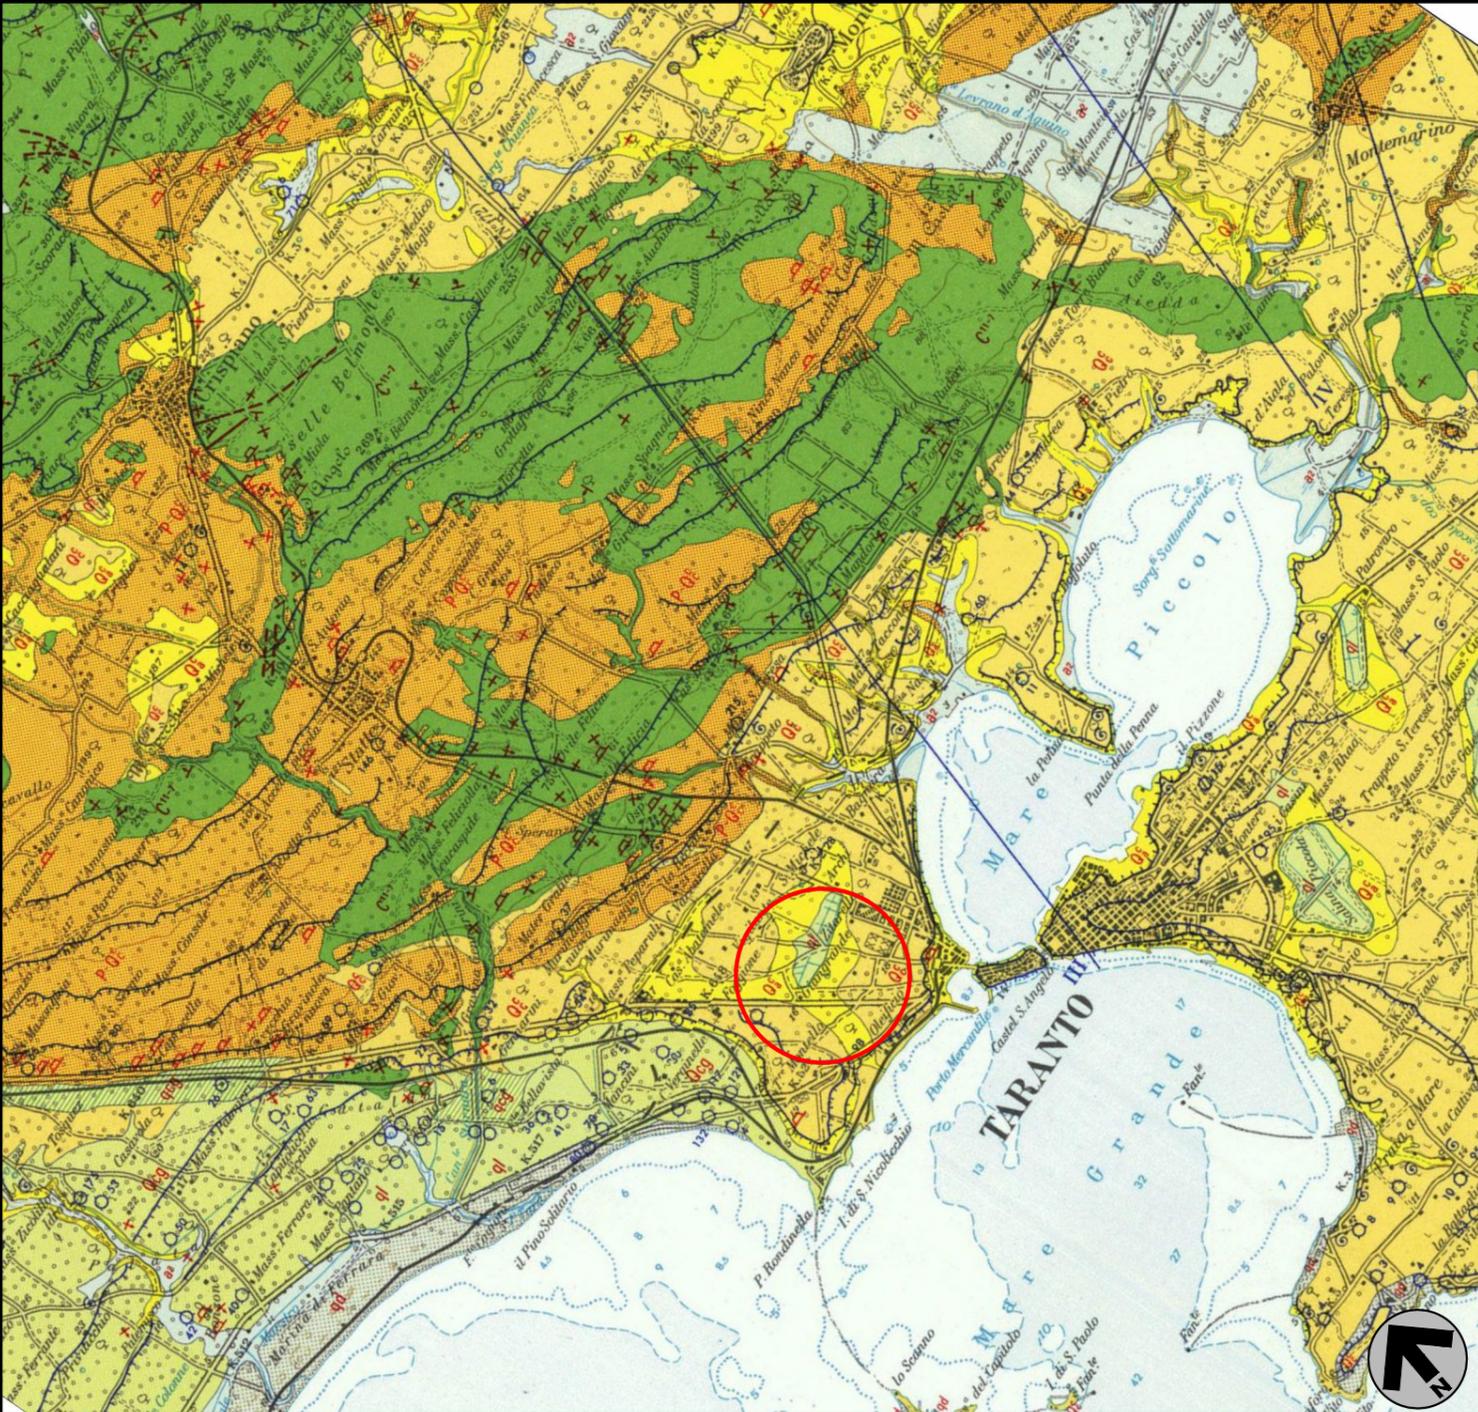

LEGENDA – FOGLIO 202 TARANTO (II EDIZIONE)

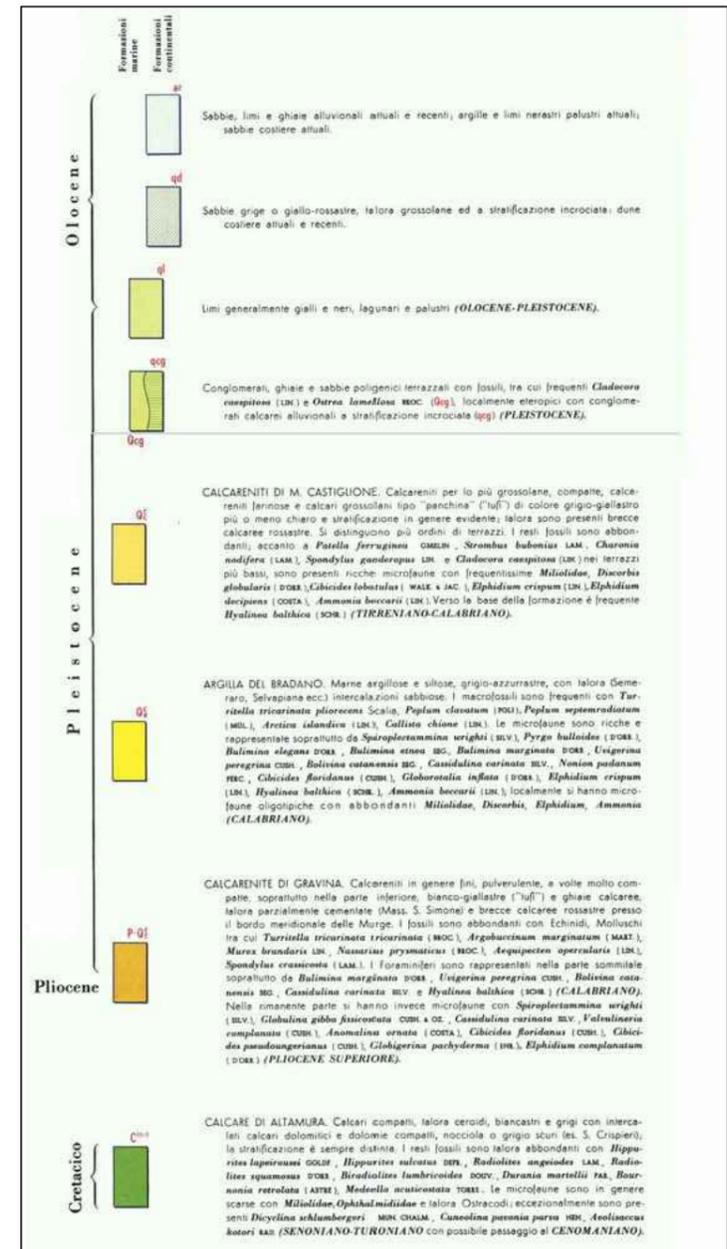

Il presente disegno è di proprietà aziendale e i propri diritti a termine di legge.