PROSPETTO ANTERIORE

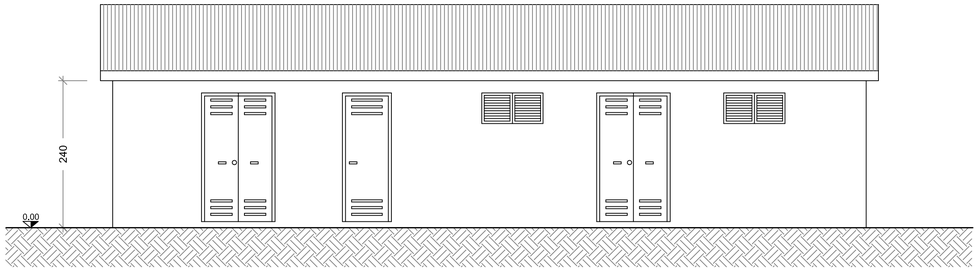

PROSPETTO POSTERIORE

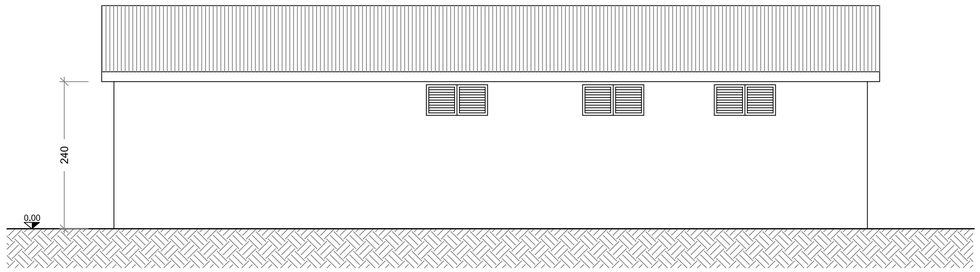

PIANTA FONDAZIONE

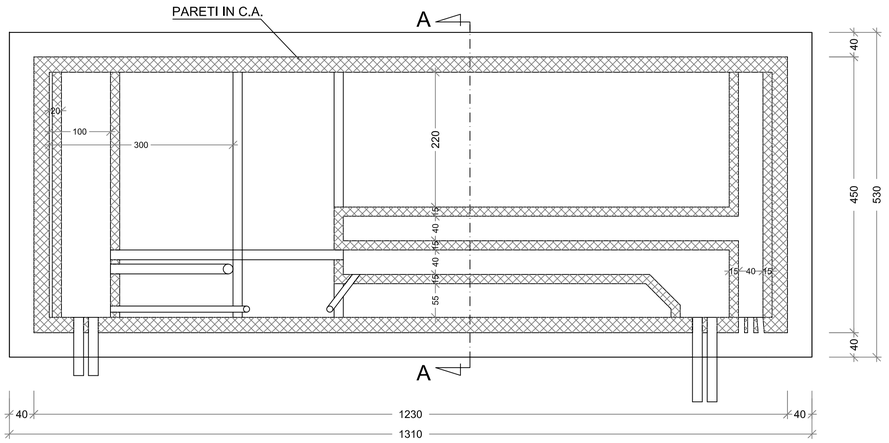

PROSPETTO LATERALE

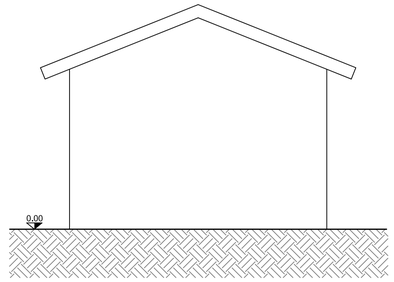

PIANTA CABINA

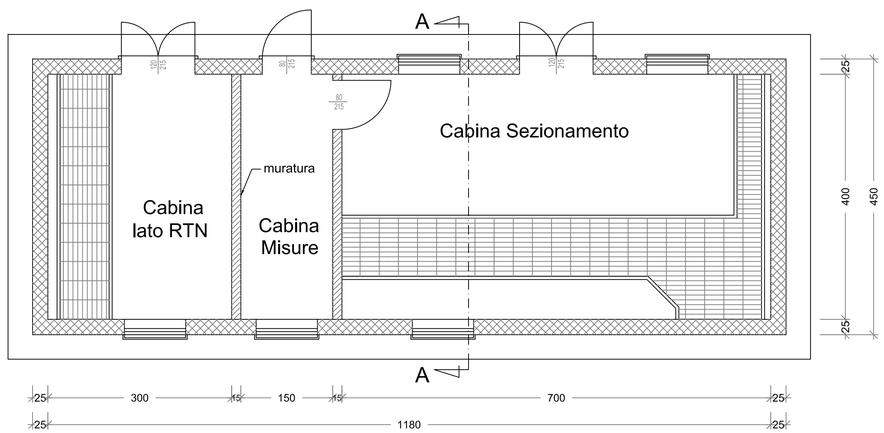

SEZIONE A-A

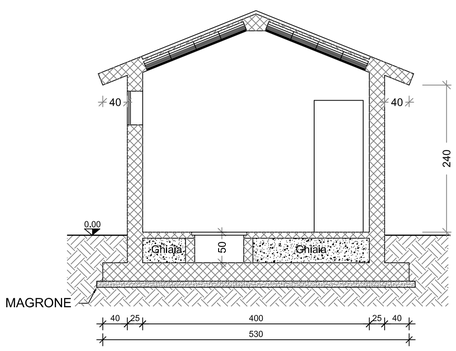

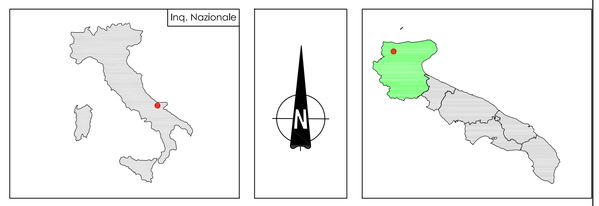

PARCO EOLICO LESINA_APRICENA

COMUNI DI LESINA e APRICENA

Autorizzazione Unica ai sensi della legge 387/03 del parco eolico nei comuni di Lesina e Apricena (FG)

Progettazione:

STUDIO DI INGEGNERIA ING. MICHELE R.G. CURTOTTI
Viale III Giugno, 385 - 71016 San Severo (FG)
Ing.curtotti@gmail.it - studiocurtotti@gmail.it

COMMITTENTE: RENVICO ITALY SRL		DATA :	Maggio 2018
Comune di Lesina e Apricena (FG)		AGGIORN. :	
TAVOLA 14	CABINA ELETTRICA DI SEZIONAMENTO	SCALA :	1:50
	PROGETTO DEFINITIVO	DIMENS. :	
		N° FOGLI :	

COMMITTENTE:
RENVICO ITALY SRL

RENVICO
RENEWABLE ENERGY
RENVICO ITALY SRL
Via San Gregorio, 34
20124 - Milano

PROGETTAZIONE:
ing. Michele R.G. Curtotti

ORDINE DELLA PROVINCIA DI FOGGIA
DOTT. ING. MICHELE R.G. CURTOTTI
3704

Questo elaborato è di proprietà del progettista ed è protetto a termini di legge