



FOGLIO 14

A1

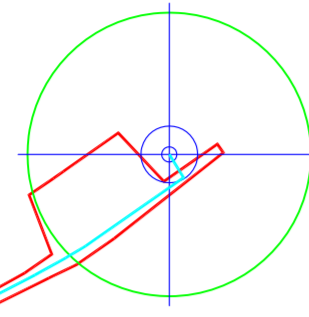


FOGLIO 17

A2

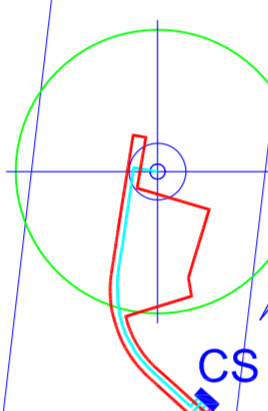


A3

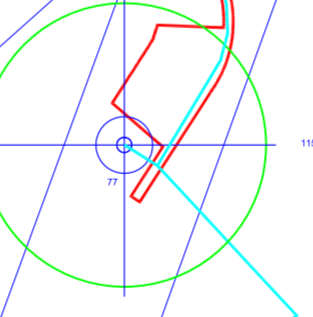

FOGLIO 18

A4

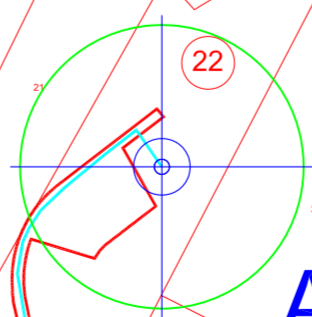

LEGENDA

- AEROGENERATORE
- PIAZZOLA TEMPORANEA DI PROGETTO
- VIABILITA' DI PROGETTO
- CAVIDOTTO MI interno di parco

TORRI		
Id	Foglio	Particella
A1	14	86
A2	17	120
A3	17	77
A4	18	22
A5	14	51
A6	15	15-66-67
A7	16	181
A8	35	169

Inq. Nazionale

PARCO EOLICO LESINA_APRICENA COMUNI DI LESINA e APRICENA

Autorizzazione Unica ai sensi della legge 387/03 del parco eolico nei comuni di Lesina e Apricena (FG)

Progettazione:
STUDIO INGEGNERIA ING. MICHELE R.G. CURTOTTI
Via S. Gregorio, 34 - 20124 - Milano

6.1	COMMITTENTE: RENVICO ITALY SRL Comune di Lesina e Apricena (FG)	DATA : Maggio 2018
	PERCORSO OPERE DI VIABILITA' PROGETTO DEFINITIVO	AGGIORN. : SCALA : 1:2000 DIMENS. : N° FOGLI :

COMMITTENTE: RENVICO ITALY SRL RENVICO ITALY SRL Via San Gregorio, 34 20124 - Milano	PROGETTAZIONE: Ing. Michele R.G. Curtotti Ing. Michele R.G. Curtotti
--	--

Questo elaborato è di proprietà del progettista ed è protetto ai termini di legge.