ASSE WTG A3
Sez. S1
Pr. 0.00 ml
Qt= 126.37 ml
Qp= 126.37 ml
Sc1= 4.37 mq
Ri1= 0.04 mq

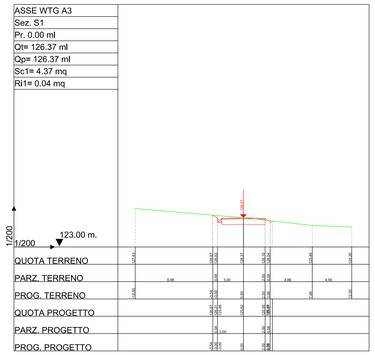

ASSE WTG A3
Sez. S2
Pr. 20.00 ml
Qt= 126.28 ml
Qp= 126.29 ml
Sc1= 4.33 mq
Ri1= 0.04 mq

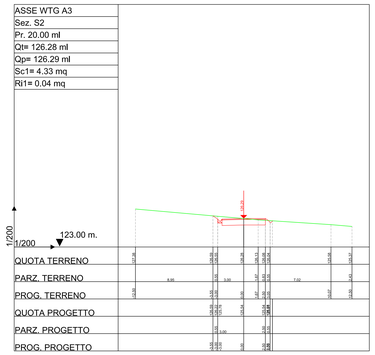

ASSE WTG A3
Sez. S3
Pr. 40.00 ml
Qt= 126.34 ml
Qp= 126.34 ml
Sc1= 4.29 mq
Ri1= 0.07 mq

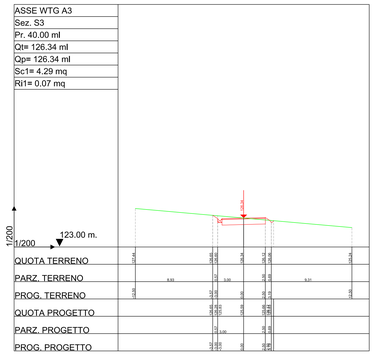

ASSE WTG A3
Sez. S4
Pr. 60.00 ml
Qt= 126.40 ml
Qp= 126.40 ml
Sc1= 4.35 mq
Ri1= 0.10 mq

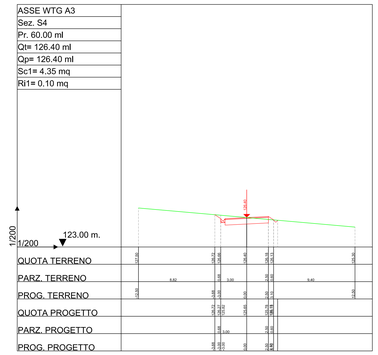

ASSE WTG A3
Sez. S5
Pr. 65.44 ml
Qt= 126.44 ml
Qp= 126.44 ml
Sc1= 4.24 mq
Ri1= 0.13 mq

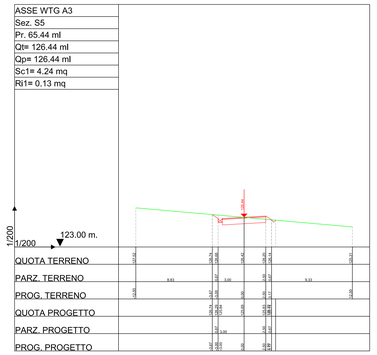

ASSE WTG A3
Sez. S6
Pr. 85.44 ml
Qt= 126.74 ml
Qp= 126.74 ml
Sc1= 3.66 mq
Ri1= 0.20 mq

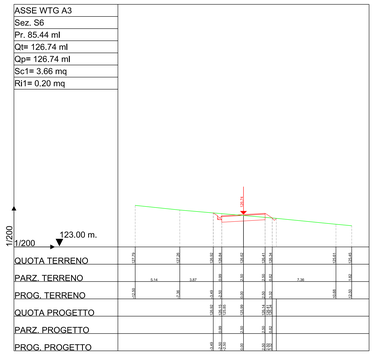

ASSE WTG A3
Sez. S7
Pr. 95.42 ml
Qt= 127.04 ml
Qp= 126.97 ml
Sc1= 3.49 mq
Ri1= 0.25 mq

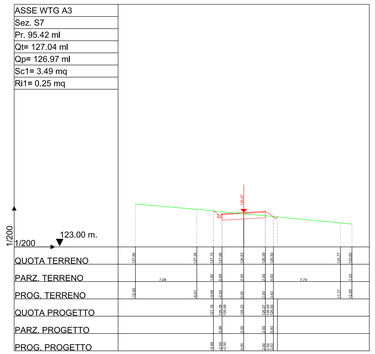

ASSE WTG A3
Sez. S8
Pr. 98.50 ml
Qt= 127.13 ml
Qp= 127.08 ml
Sc1= 146.55 mq
Ri1= 0.32 mq

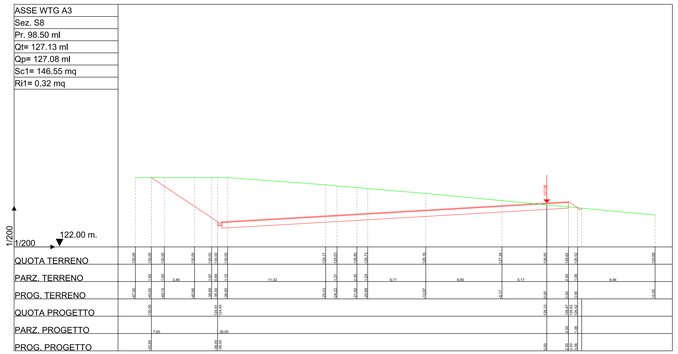

ASSE WTG A3
Sez. S13
Pr. 163.50 ml
Qt= 130.50 ml
Qp= 130.50 ml
Sc1= 82.89 mq
Ri1= 0.08 mq

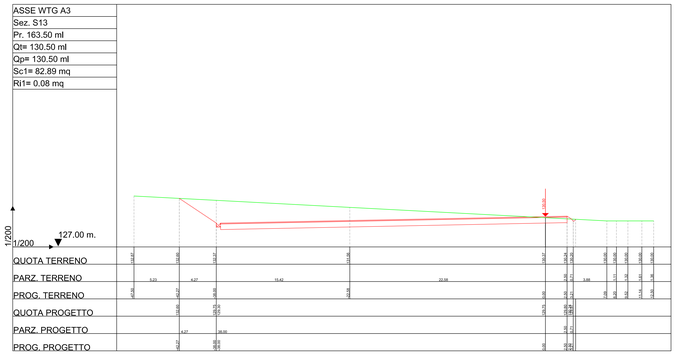

ASSE WTG A3
Sez. S9
Pr. 103.50 ml
Qt= 127.27 ml
Qp= 127.29 ml
Sc1= 141.19 mq
Ri1= 0.32 mq

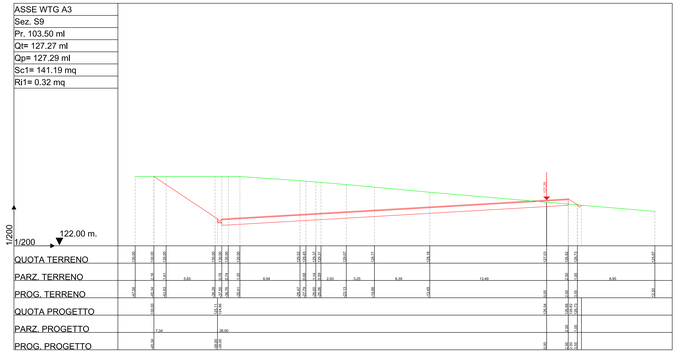

ASSE WTG A3
Sez. S10
Pr. 123.50 ml
Qt= 128.52 ml
Qp= 128.52 ml
Sc1= 117.77 mq
Ri1= 0.13 mq

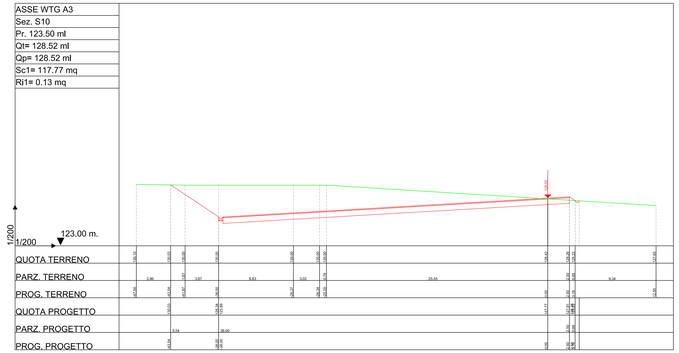

ASSE WTG A3
Sez. S11
Pr. 125.39 ml
Qt= 128.66 ml
Qp= 128.66 ml
Sc1= 114.90 mq
Ri1= 0.12 mq

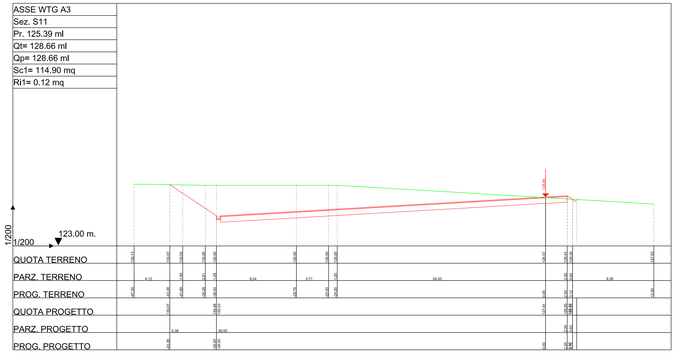

ASSE WTG A3
Sez. S12
Pr. 143.50 ml
Qt= 129.82 ml
Qp= 129.82 ml
Sc1= 90.85 mq
Ri1= 0.00 mq

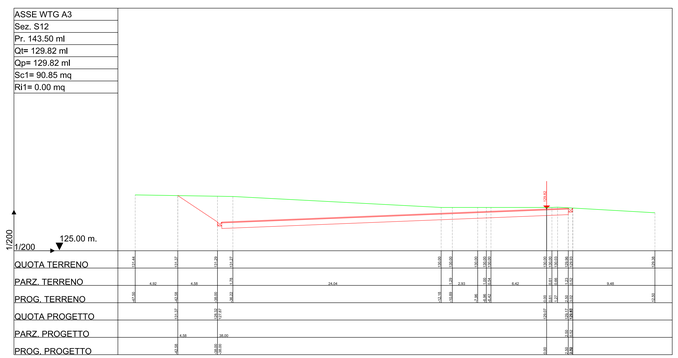

ASSE WTG A3
Sez. S14
Pr. 168.50 ml
Qt= 130.63 ml
Qp= 130.65 ml
Sc1= 4.02 mq
Ri1= 0.03 mq

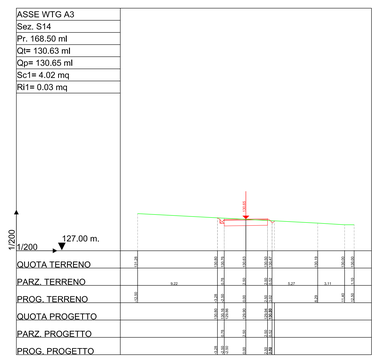

ASSE WTG A3
Sez. S15
Pr. 188.50 ml
Qt= 131.48 ml
Qp= 131.49 ml
Sc1= 4.14 mq
Ri1= 0.02 mq

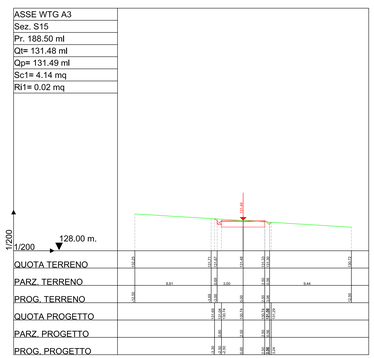

ASSE WTG A3
Sez. S16
Pr. 199.63 ml
Qt= 132.02 ml
Qp= 132.02 ml
Sc1= 4.12 mq
Ri1= 0.01 mq

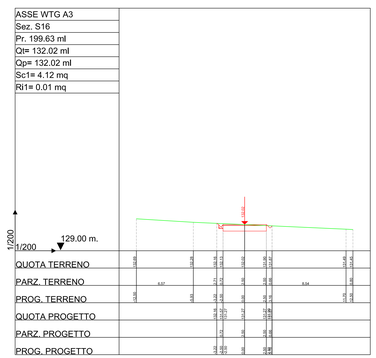

LEGENDA

LINEA TERRENO

LINEA PROGETTO

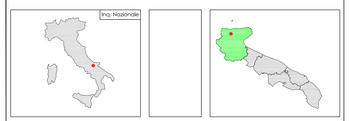

PARCO EOLICO LESINA-APRICENA

COMUNI DI LESINA E APRICENA

Autorizzazione Unica ai sensi della legge 387/03 del parco eolico nei Comuni di Lesina e Apricena (FG)

Progettazione:
STUDIO DI INGEGNERIA ING. MICHELE R.G. CURTOTTI
Via San Gregorio, 34 - 20124 Milano
Tel+39 02 36590097 - Fax+39 02 36590097

TAVOLA 9.3	COMMITTENTE: RENVICO ITALY SRL Comuni di Lesina e Apricena (FG)	DATA :	Maggio 2018
		AGGIOR. :	
	SEZIONI TRASVERSALI Asse WTG A3 PROGETTO DEFINITIVO	SCALA :	1:200
		DIMENS. :	A1
		N°FOGLI :	

COMMITTENTE:
RENVICO ITALY SRL

RENVICO ITALY SRL
Via San Gregorio, 34
20124 - Milano

PROGETTAZIONE:
Ing. Michele R.G. Curtotti

ORDINE DEGLI INGEGNERI DELLA PROVINCIA DI MILANO
ING. MICHELE RAFFAELE GIUSEPPE CURTOTTI
Sez. A - n. 23

Questo elaborato è di proprietà ed è protetto a termini di legge