


LIVELLETTA	DISL =	L =
PROGR. LIVELLETTA	P. =	P. =




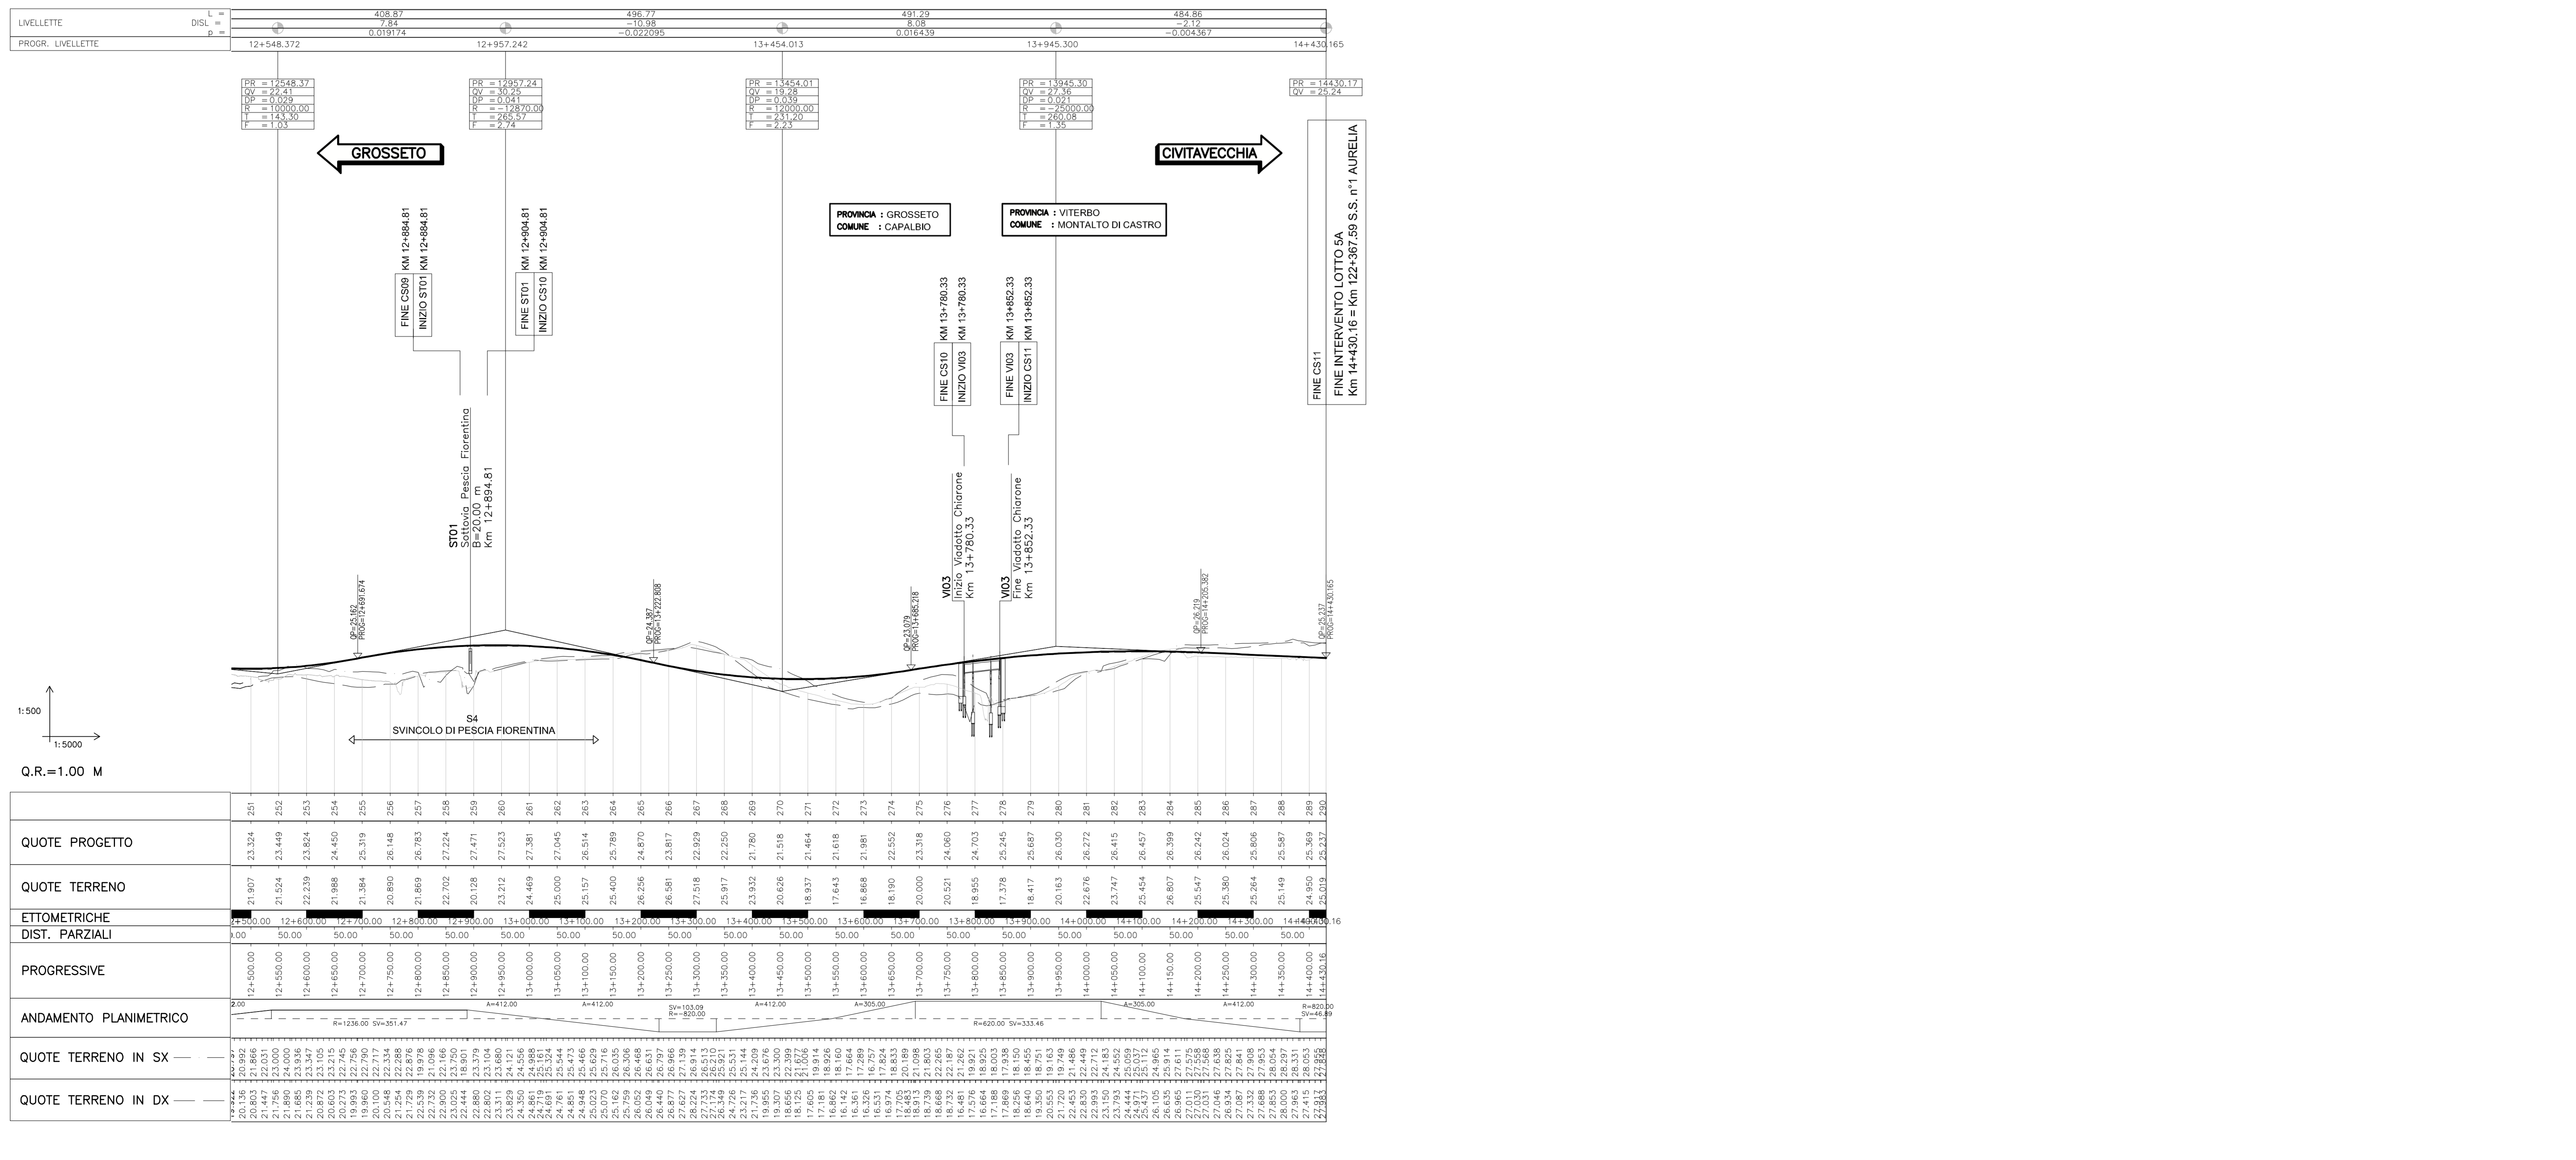

**Società Autostrada Tirrenica p.a.**  
GRUPPO AUTOSTRADE PER LITALIA S.p.A.

**AUTOSTRADA (A12) : ROSIGNANO – CIVITAVECCHIA**  
**LOTTO 5A**  
TRATTO: ANSEDONIA – PESCIA ROMANA

**PROGETTO DEFINITIVO**  
INFRASTRUTTURA STRATEGICA DI PREMINENTE INTERESSE NAZIONALE LE CUI PROCEDURE DI APPROVAZIONE SONO REGOLATE DALL' ART. 161 DEL D.LGS. 163/2006

**DOCUMENTAZIONE GENERALE**  
**PARTE GENERALE**  
Profilo longitudinale generale  
dal km 8+400.00 al km 14+430.16

<b>IL RESPONSABILE PROGETTAZIONE</b> SPECIALISTICA Ing. Massimiliano Giacobbi Cod. Paga. Milano N. 20746 COORDINATORE GENERALE STD	<b>IL RESPONSABILE INTEGRAZIONE</b> PROFESSION SPECIALISTICA Ing. Massimo Ariè Cod. Paga. Milano N. 20013 COORDINATORE GENERALE APS	<b>IL DIRETTORE TECNICO</b> Ing. Maurizio Torrali Cod. Paga. Milano N. 6462 RESPONSABILE DIREZIONE SVILUPPO INFRASTRUTTURE
--	---	---

REVISIONI ELABORAZIONE	DATA	REVISIONE								
<table border="1" style="width: 100%; border-collapse: collapse;"> <tr> <td style="width: 15%;">AUTORE</td> <td style="width: 15%;">DESCRIZIONE</td> <td style="width: 15%;">DATA</td> <td style="width: 15%;">STATO</td> </tr> <tr> <td>12121403</td> <td>STD 007</td> <td>FEBBRAIO 2011</td> <td>01</td> </tr> </table>	AUTORE	DESCRIZIONE	DATA	STATO	12121403	STD 007	FEBBRAIO 2011	01	1:5000/1:500	
AUTORE	DESCRIZIONE	DATA	STATO							
12121403	STD 007	FEBBRAIO 2011	01							

<b>RESPONSABILE DI CONOMIA</b> Ing. Gianmario Braccioni Cod. Paga. Roma N. 19310	<b>VISTO DEL COMMITTENTE</b> SAT	<b>VISTO DEL CONCESSIONARIO</b> SAT
--	-------------------------------------	--

COORDINATORE OPERATIVO DI PROGETTO