
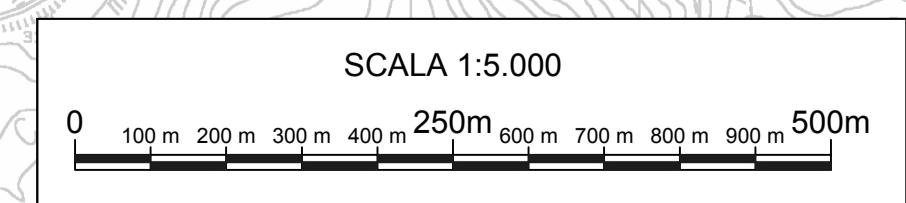


COROGRAFIA GENERALE DI INTERVENTO
Scala 1:5.000

LEGENDA

LEGENDA PROGETTO

- Area di Intervento
- Strada Statale esistente SS645
- Torrente Tappino
- Assi del progetto Tratto in Variante

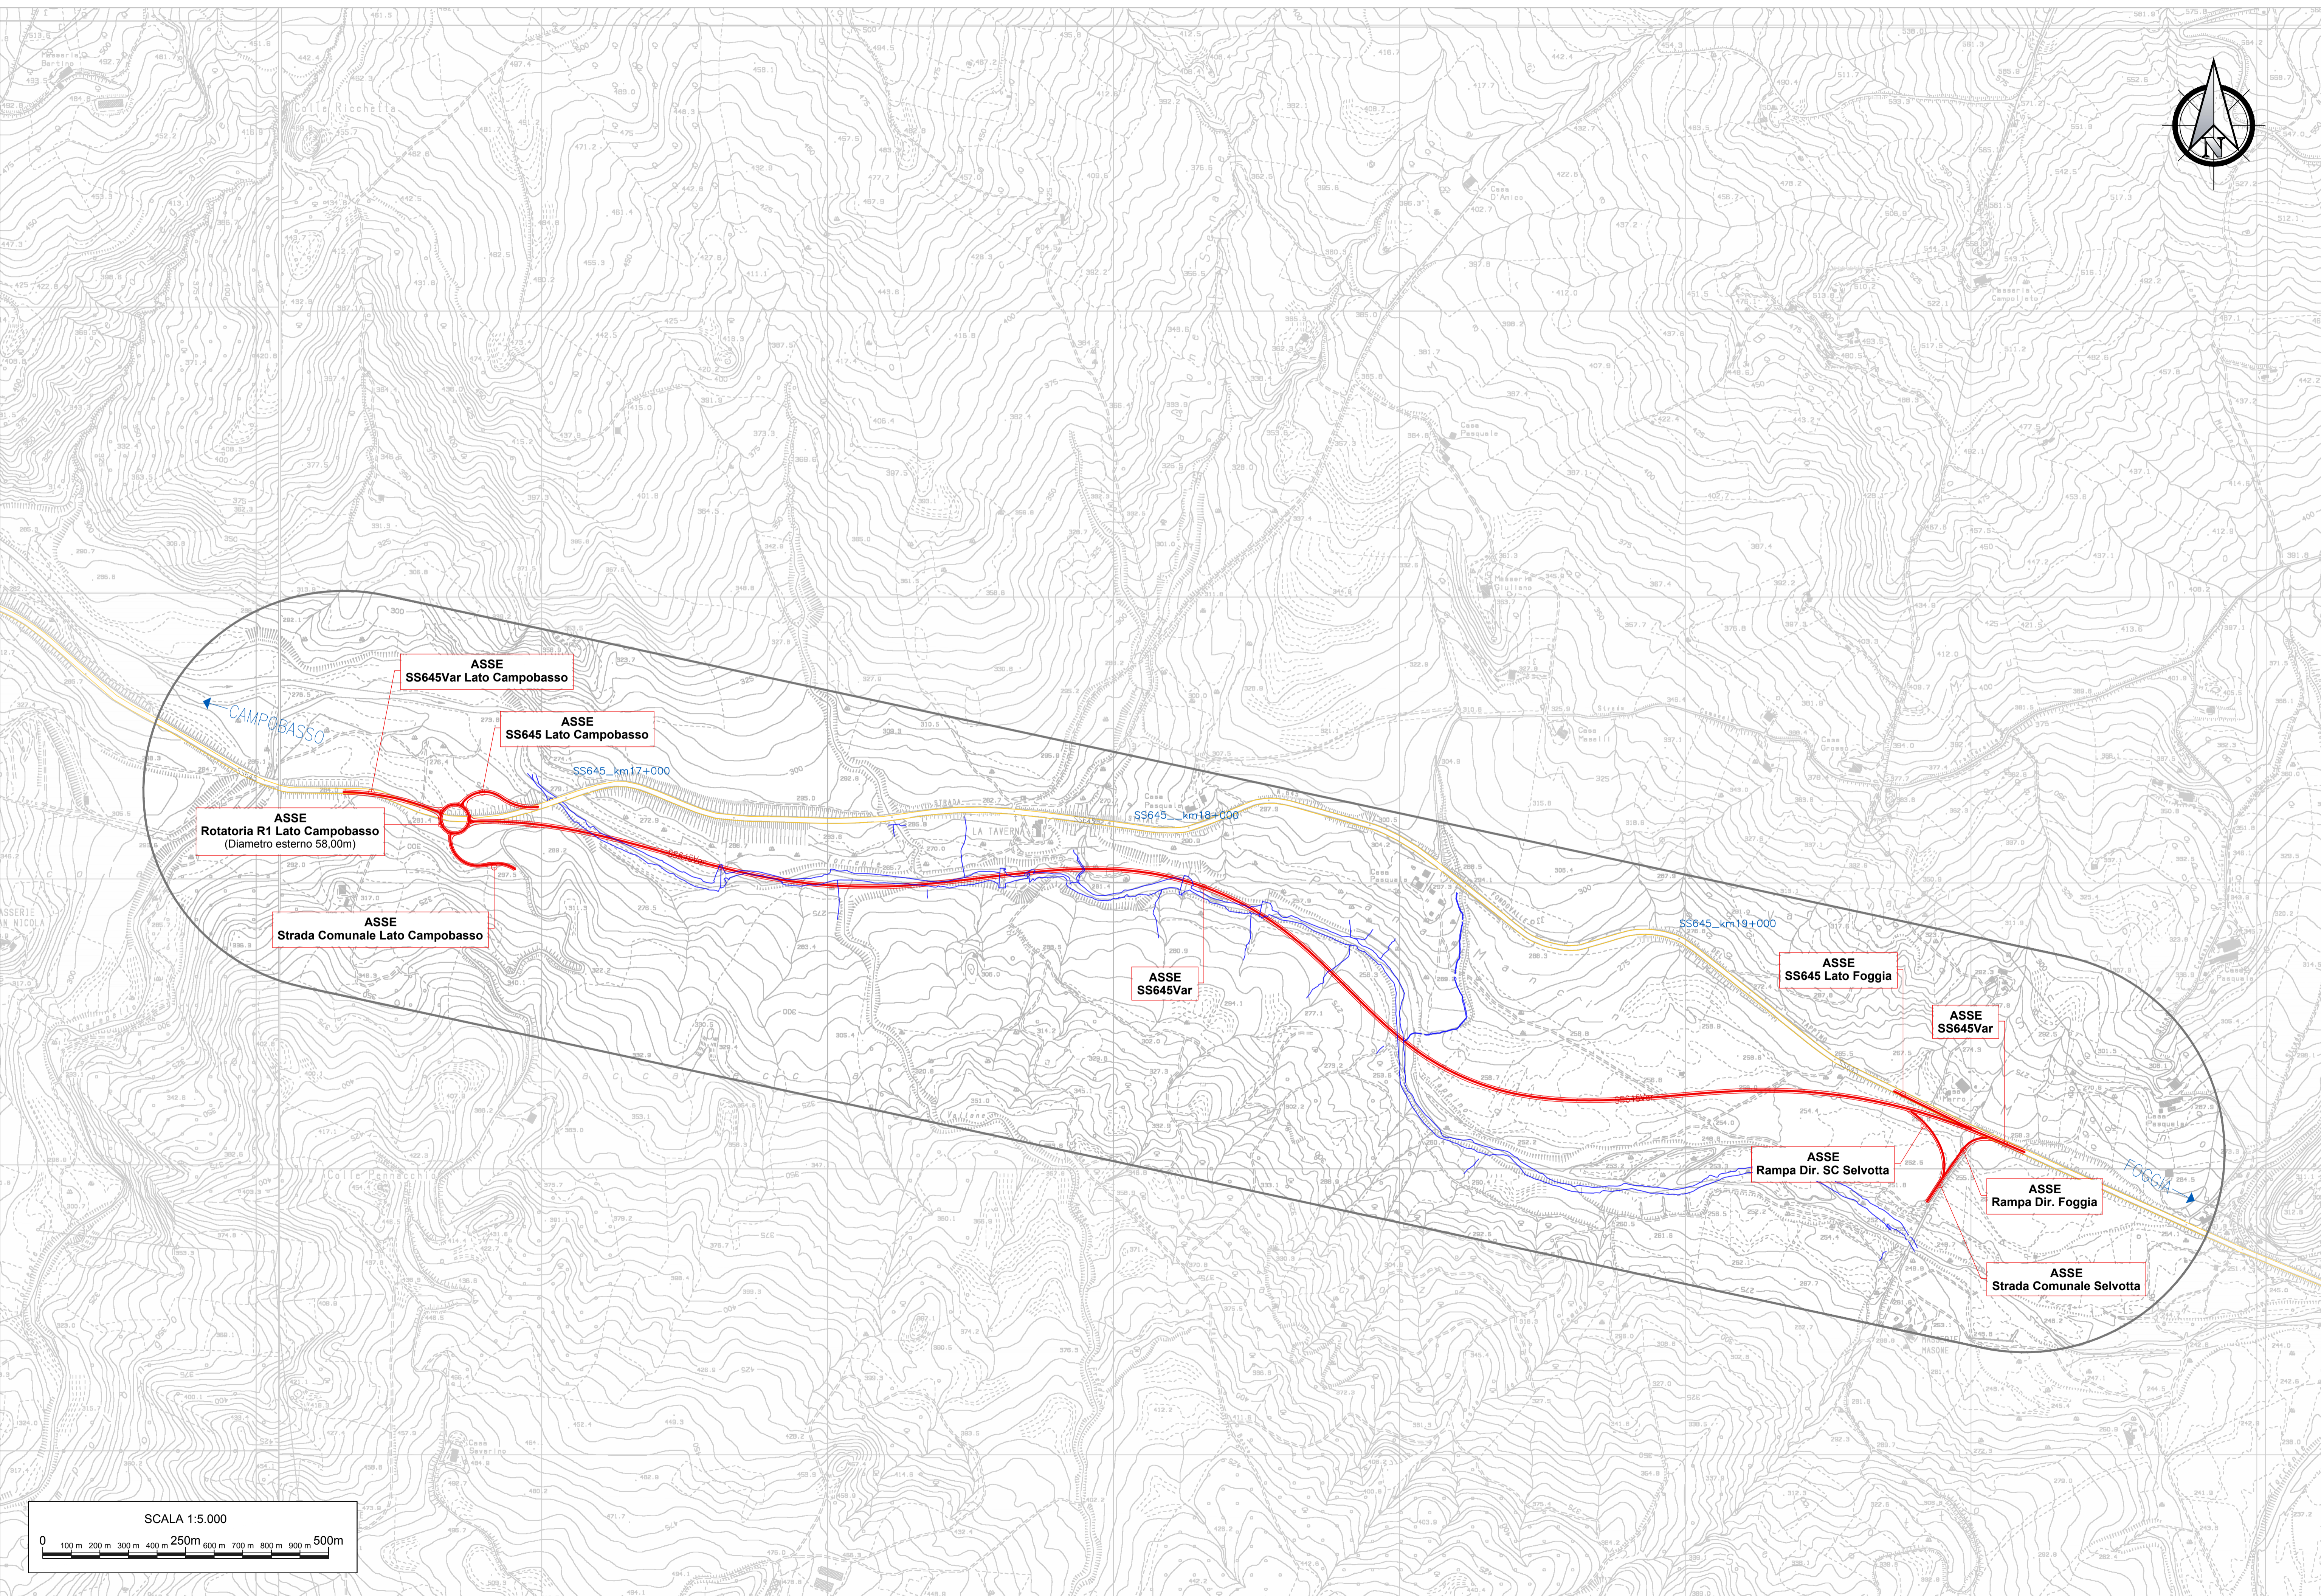

Coordinamento Territoriale Adriatica
Area Compartmentale Moise

S.S. 645 "Fondovalle Tappino"
Variante al tratto in frana tra il Km 16+000 ed il Km 20+000

PROGETTO DI FATTIBILITA' TECNICA ED ECONOMICA

PROGETTISTA Ing. Gialamo LOSACCO		PROGETTO Ing. Gialamo LOSACCO	
GRUPPO DI PROGETTAZIONE Geom. Pasquale CIANNI Geom. Antonio DI PASQUO Geom. Adriano DI SOMMA Geom. Giorgio MONTALTO Geom. Antonio RICCIARDELLA		GEOLOGIA Dott. Pasquale SCORCIA	
PROTOCOLLO		ASSISTENZA ALLA PROGETTAZIONE Studio Tecnico Ing. Pasquale DE BIASE Via Falcone e Borsellino, 85 - 76121 Barletta (BT) Tel. 0881 1925618 - Cel. 335 6547777 email: debiase@studiotgbiase.it	
DATA		RESPONSABILE DEL PROCEDIMENTO Ing. Vincenzo LOMMA	

Corografia Generale di Intervento			
CODICE PROGETTO	NOME FILE	REVISIONE	SCALA
CB105	018_T_00 EG 00 GEN CO 02 A	A	1 : 5.000
CODICE ELABORATO			
T00EG00GENCO02			
REVISIONE	DESCRIZIONE	DATA	REDDATTO
A		MARZO 2018	
REVISIONE	DESCRIZIONE	DATA	REDDATTO