
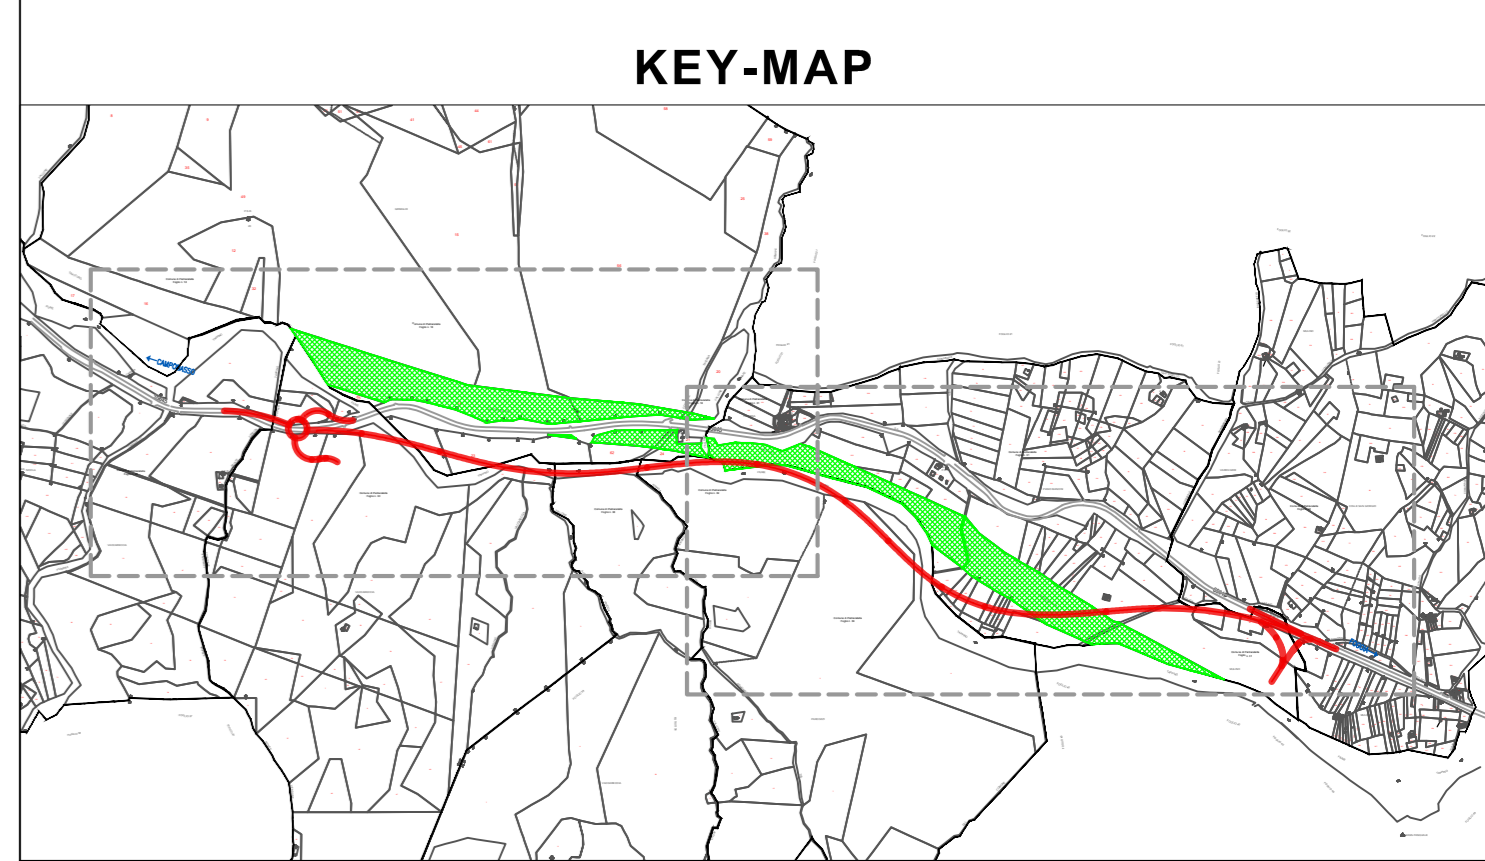


- LEGENDA**
- LEGENDA INDAGINI**
- Piezometro
  - Down Hole
  - Inclinometro
  - Geosimica
  - Piste di accesso
  - Limite tratturo
  - Limite fogli catastali
- LEGENDA DI PROGETTO**
- Asse di Progetto

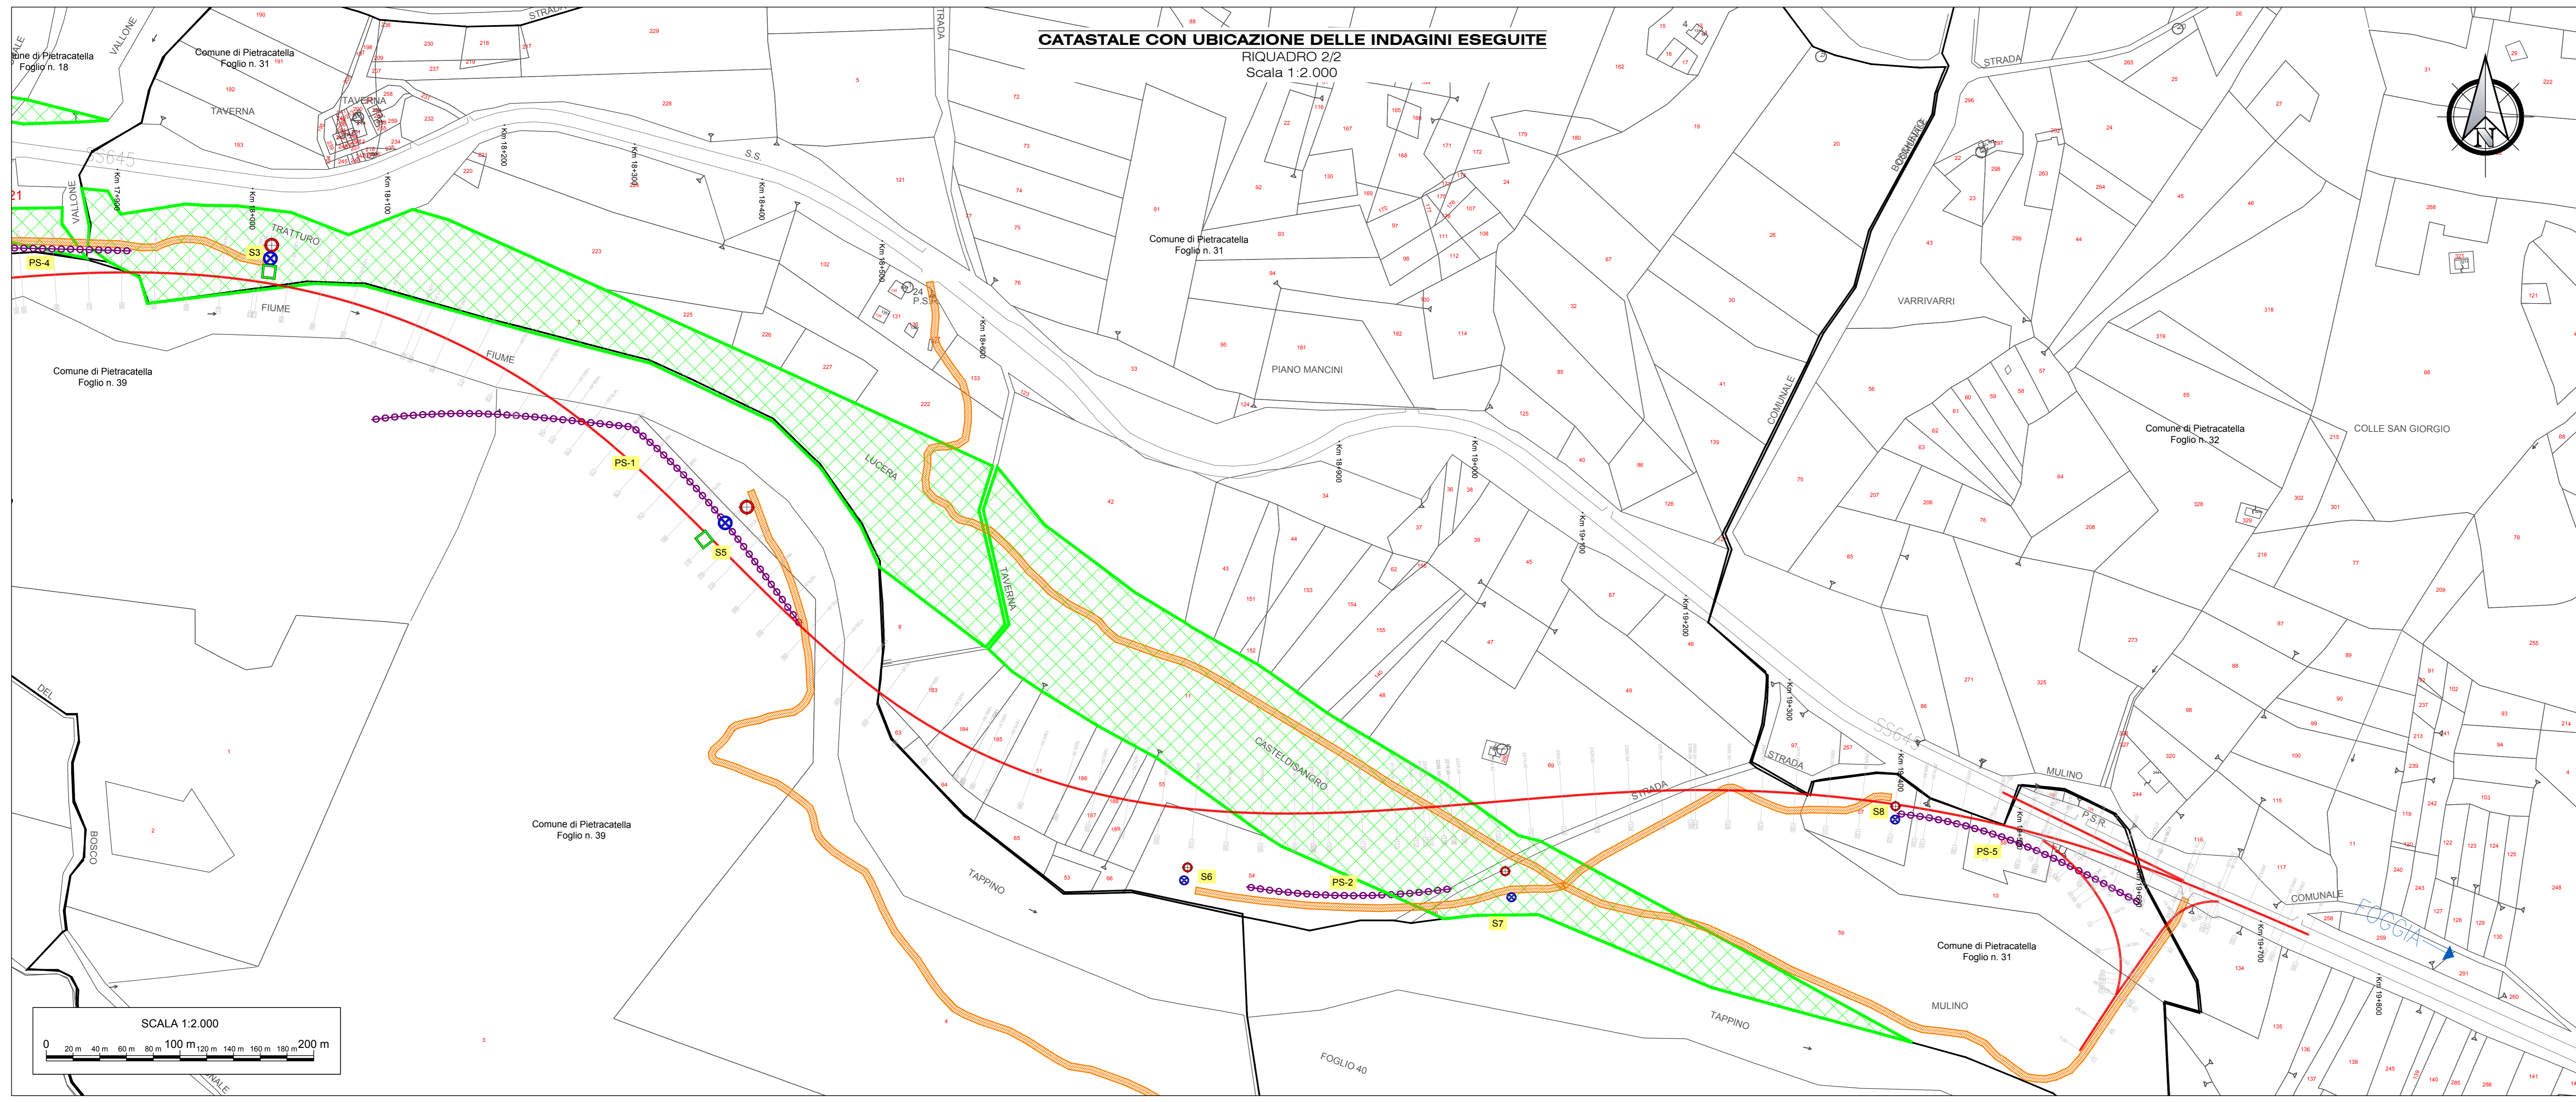

**anas**  
GRUPPO IRI ITALIANI

Coordinamento Territoriale Adriatica  
Area Compartimentale Moise

**S.S. 645 "Fondovalle Tappino"**  
Variante al tratto in frana tra il Km 16+000 ed il Km 20+000

**PROGETTO DI FATIBILITA' TECNICA ED ECONOMICA**

<b>PROGETTISTA</b> Ing. Giacomo LOSACCO		<b>GEOLOGIA</b> Dott. Pasquale SCORCIA	
<b>GRUPPO DI PROGETTAZIONE</b> Geom. Pasquale CIANNI Geom. Antonio DI PASQUO Geom. Adriano DI SOMMA Geom. Giorgio MONTALTO Geom. Antonio RICCIARELLA		<b>ASSISTENZA ALLA PROGETTAZIONE</b> Studio Tecnico Ing. Pasquale DE BIASE Via Fabiana e Barattini, 85 - 76121 Barrolo (BT) Tel. 0884 789818 - Cell. 320 8547977 email: debiase@studiogeoitalia.it	
<b>PROTOCOLLO</b>	<b>DATA</b>	<b>RESPONSABILE DEL PROCEDIMENTO</b> Ing. Vincenzo LOMBA	

Ubicazione delle Indagini Eseguite su Catastale

CODICE PROGETTO	NOME FILE	REVISIONE	SCALA
	021_T_00 GE 00 GEO PU 01 A	A	1 : 2.000
CODICE ELABORATO	TOG000GEOPU01		

<b>A</b>	MARK 2018				
REVISIONE	DESCRIZIONE	DATA	REDATTO	VERIFICATO	APPROVATO

Mod.CDGT.DCP.06.14 - rev. 0 del 17/11/2008