SEZIONI TRASVERSALI - SOLUZIONE I

ASSE SC Lato Campobasso

Scala 1:200

RILEVATI	
RILEVATO	5,54 m²
SOVRASTRUTTURA STRADALE	
STRATO DI BINDER	6,50 m
STRATO DI BASE	6,50 m
STRATO DI FONDAZIONE	2,41 m²

SEZIONE N.: 1
QT. PROGETTO: 280,969
DIST.PROG.: 0,00
DIST.SUCC.: 3,33

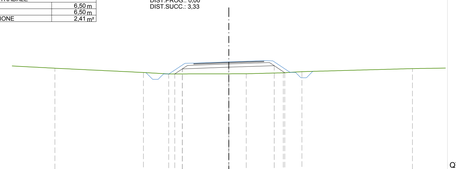

QT.RIF. 270,500

| | | |