RILEVATI	
RILEVATO	83,29 m²
SOVRASTRUTTURA STRADALE	
STRATO DI BINDER	10,50 m
STRATO DI BASE	10,50 m
STRATO DI FONDAZIONE	3,72 m²

SEZIONE N.: 121
QT. PROGETTO: 257,265
DIST.PROG.: 2975,00
DIST.PREC.: 25,00
DIST.SUCC.: 25,00

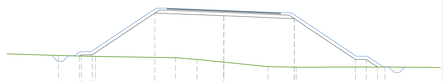

SCALA 1:200

QT.RIF. 245,000

| | | |