



LEGENDA

- Depositi antropici
 - Discarica
 - Rilievato (cemento, formatura, argine e stumentamenti) ripiani
- DEPOSITI QUATERNARI
 - Qt4 - Depositi eluvio-colluviali
 - Qt1e - Depositi alluvionali in conoidi e taludii ripiani sabbia limo con ghiaie e ciottoli medi e grossi
 - Qt1d - Depositi di colata
 - Qt1b - Depositi fluviali
 - Qt1a - Depositi fluviali
 - Qt1c - Depositi fluviali
 - Qt1 - Depositi fluviali
 - Qt2 - Depositi marino-costieri
 - Qt3 - Depositi costieri (paleolitici)
- DEPOSITI NEOGENICI
 - MIO1 - (s.c. Congiuntiva di Montebello)
 - MIO2 - (s.c. Congiuntiva di Montebello)
 - MIO3 - (s.c. Congiuntiva di Montebello)
 - MIO4 - (s.c. Congiuntiva di Montebello)
 - MAN - Anemite di Marone
- UNITA' TETTONICHE LIGURI
 - ASV - Argilla Variscata Mangianera
- UNITA' TETTONICHE TOSCANE
 - Folide Toscana
 - Cv - Calcare Cavesano

Simboli per sondaggi geologici (S1-SD17, S1-SD18, etc.) e tracce di profilo geologico.

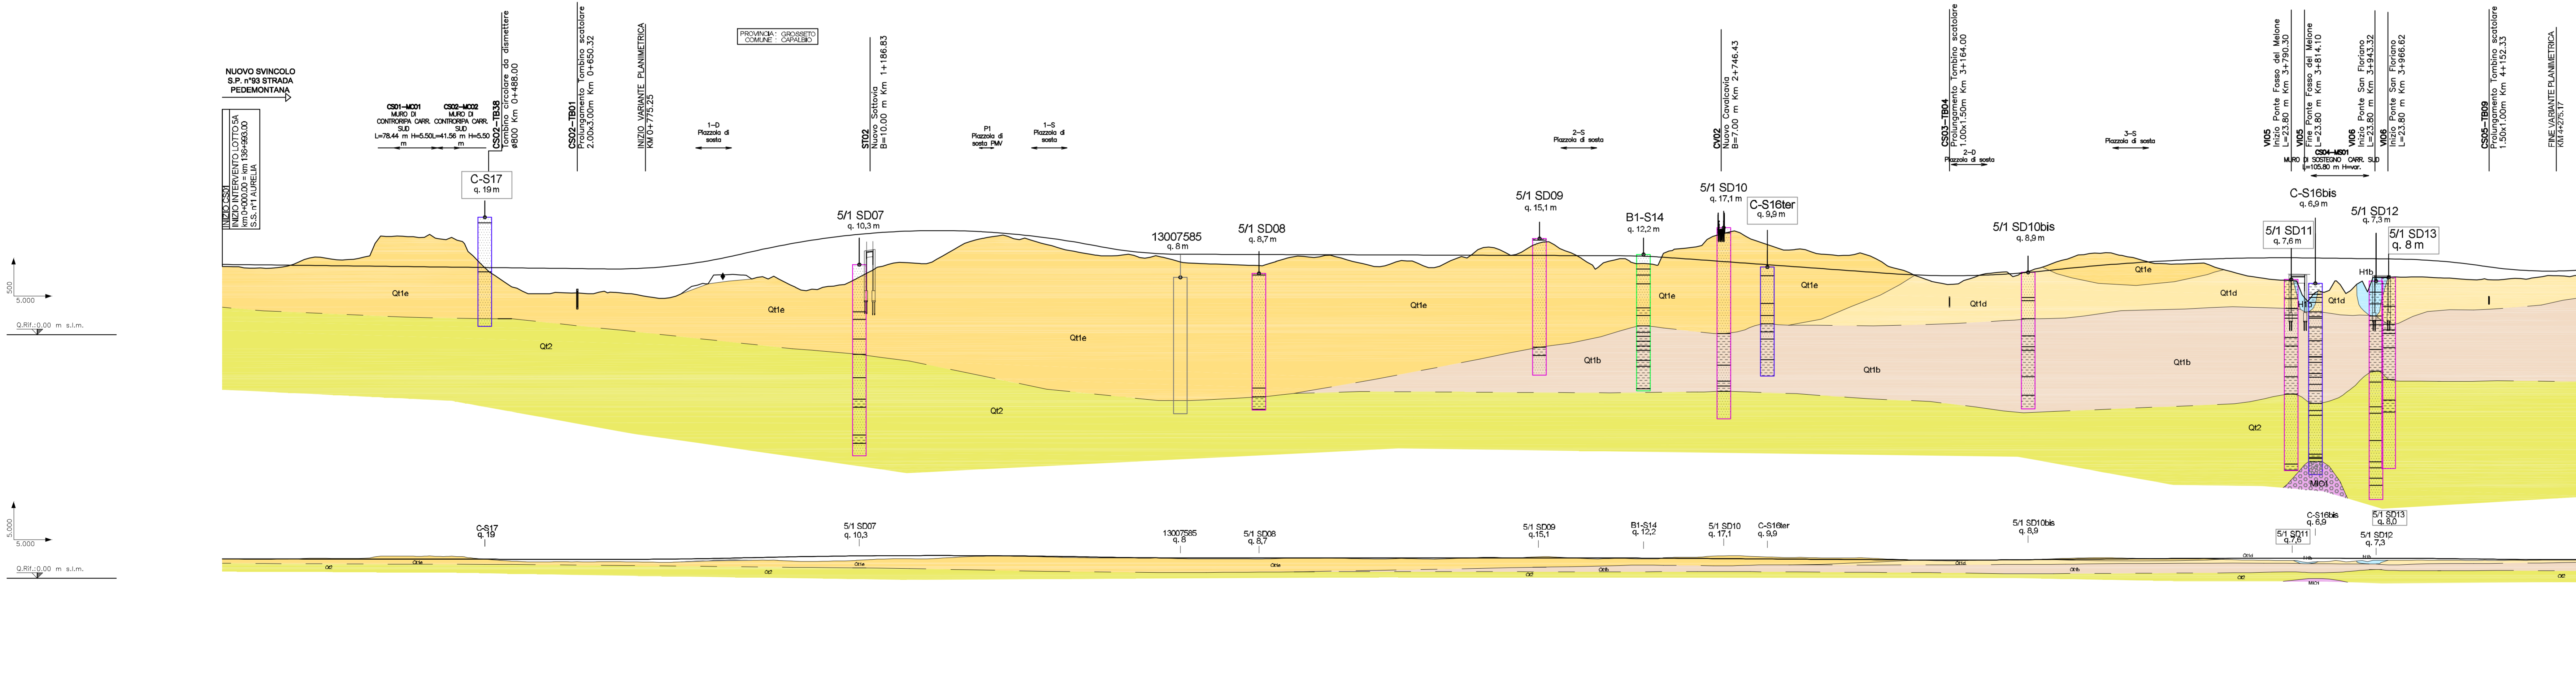


----------------	--------	--------	

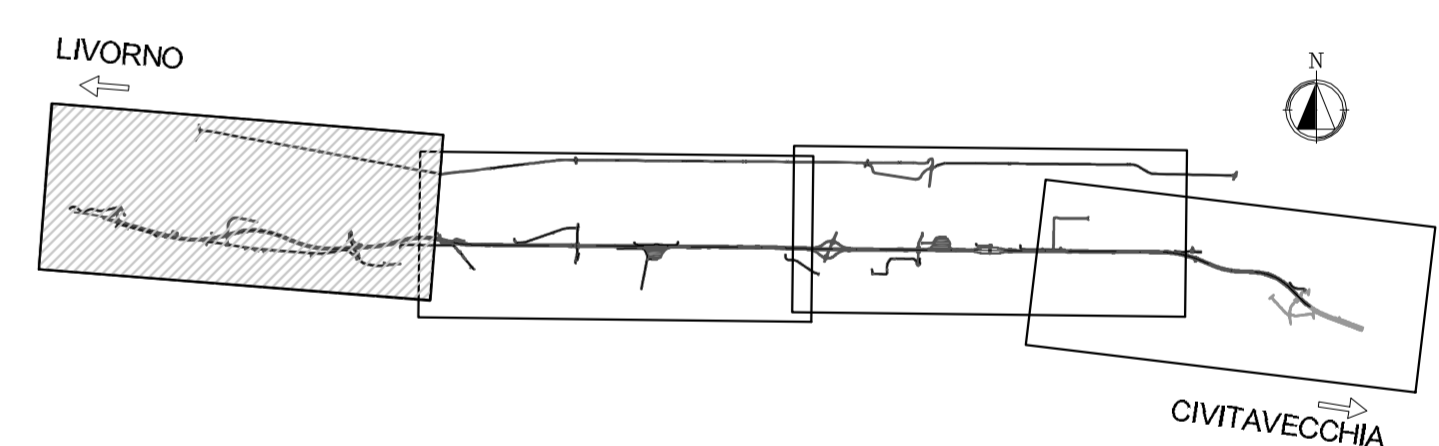

SAT Società Autostrada Tirrenica p.a.
GRUPPO AUTOSTRADALE PER LITALIA S.p.a.

AUTOSTRADA (A12) : ROSIGNANO – CIVITAVECCHIA
LOTTO 5A
TRATTO: ANSEDONIA – PESCIA ROMANA
PROGETTO DEFINITIVO
INFRASTRUTTURA STRATEGICA DI PREMINENTE INTERESSE NAZIONALE LA CUI PROCEDURA DI APPROVAZIONE SONO REGOLATE DALL' ART. 161 DEL D.LGS. 163/2006

DOCUMENTAZIONE GENERALE
GEOLOGIA E IDROGEOLOGIA

PLANIMETRIA E PROFILO GEOLOGICO
DA INIZIO INTERVENTO AL km 4+200

REVISIONE

RESPONSABILE DI CONSEGNA Ing. Gennaro Biondini
VEDO DEL COMMITENTE SAT
VEDO DEL CONCESSIONARIO

DATA: FEBBRAIO 2011

SCALA: 1:5000/500
1:5.000/500

spca ingegneria europea