

REGIONE SARDEGNA
CARTA TECNICA REGIONALE

Scala 1:10000


Elementi n°
427070 - 427110

SISTEMA DI RIFERIMENTO
UTM-WGS84-ETRF89 Fuso 32
GAUSS-BOAGA Fuso Ovest


LEGENDA

- ● ● ● Limite comunale
- Nuovo elettrodotto aereo a 150 kV
- ⊙ n. Nuovo sostegno
- Elettrodotto aereo AT esistente
- ⊗ Sostegni esistenti
- 001 ST Progressivo interferenza
- 001 ST Interferenza con strada
- 001 FE Progressivo interferenza
- 001 FE Interferenza con ferrovia
- 001 ID Progressivo interferenza
- 001 ID Interferenza con elemento idrico
- 001 EL Progressivo interferenza
- 001 EL Interferenza con linea elettrica
- 001 TE Progressivo interferenza
- 001 TE Interferenza con linea telefonica
- 001 AC Progressivo interferenza
- 001 AC Interferenza con acquedotto

N.B. Il sostegno rappresentato in planimetria è da intendersi come un simbolo necessario solamente all'individuazione del centro picchetto; non rappresenta pertanto l'effettiva area di ingombro

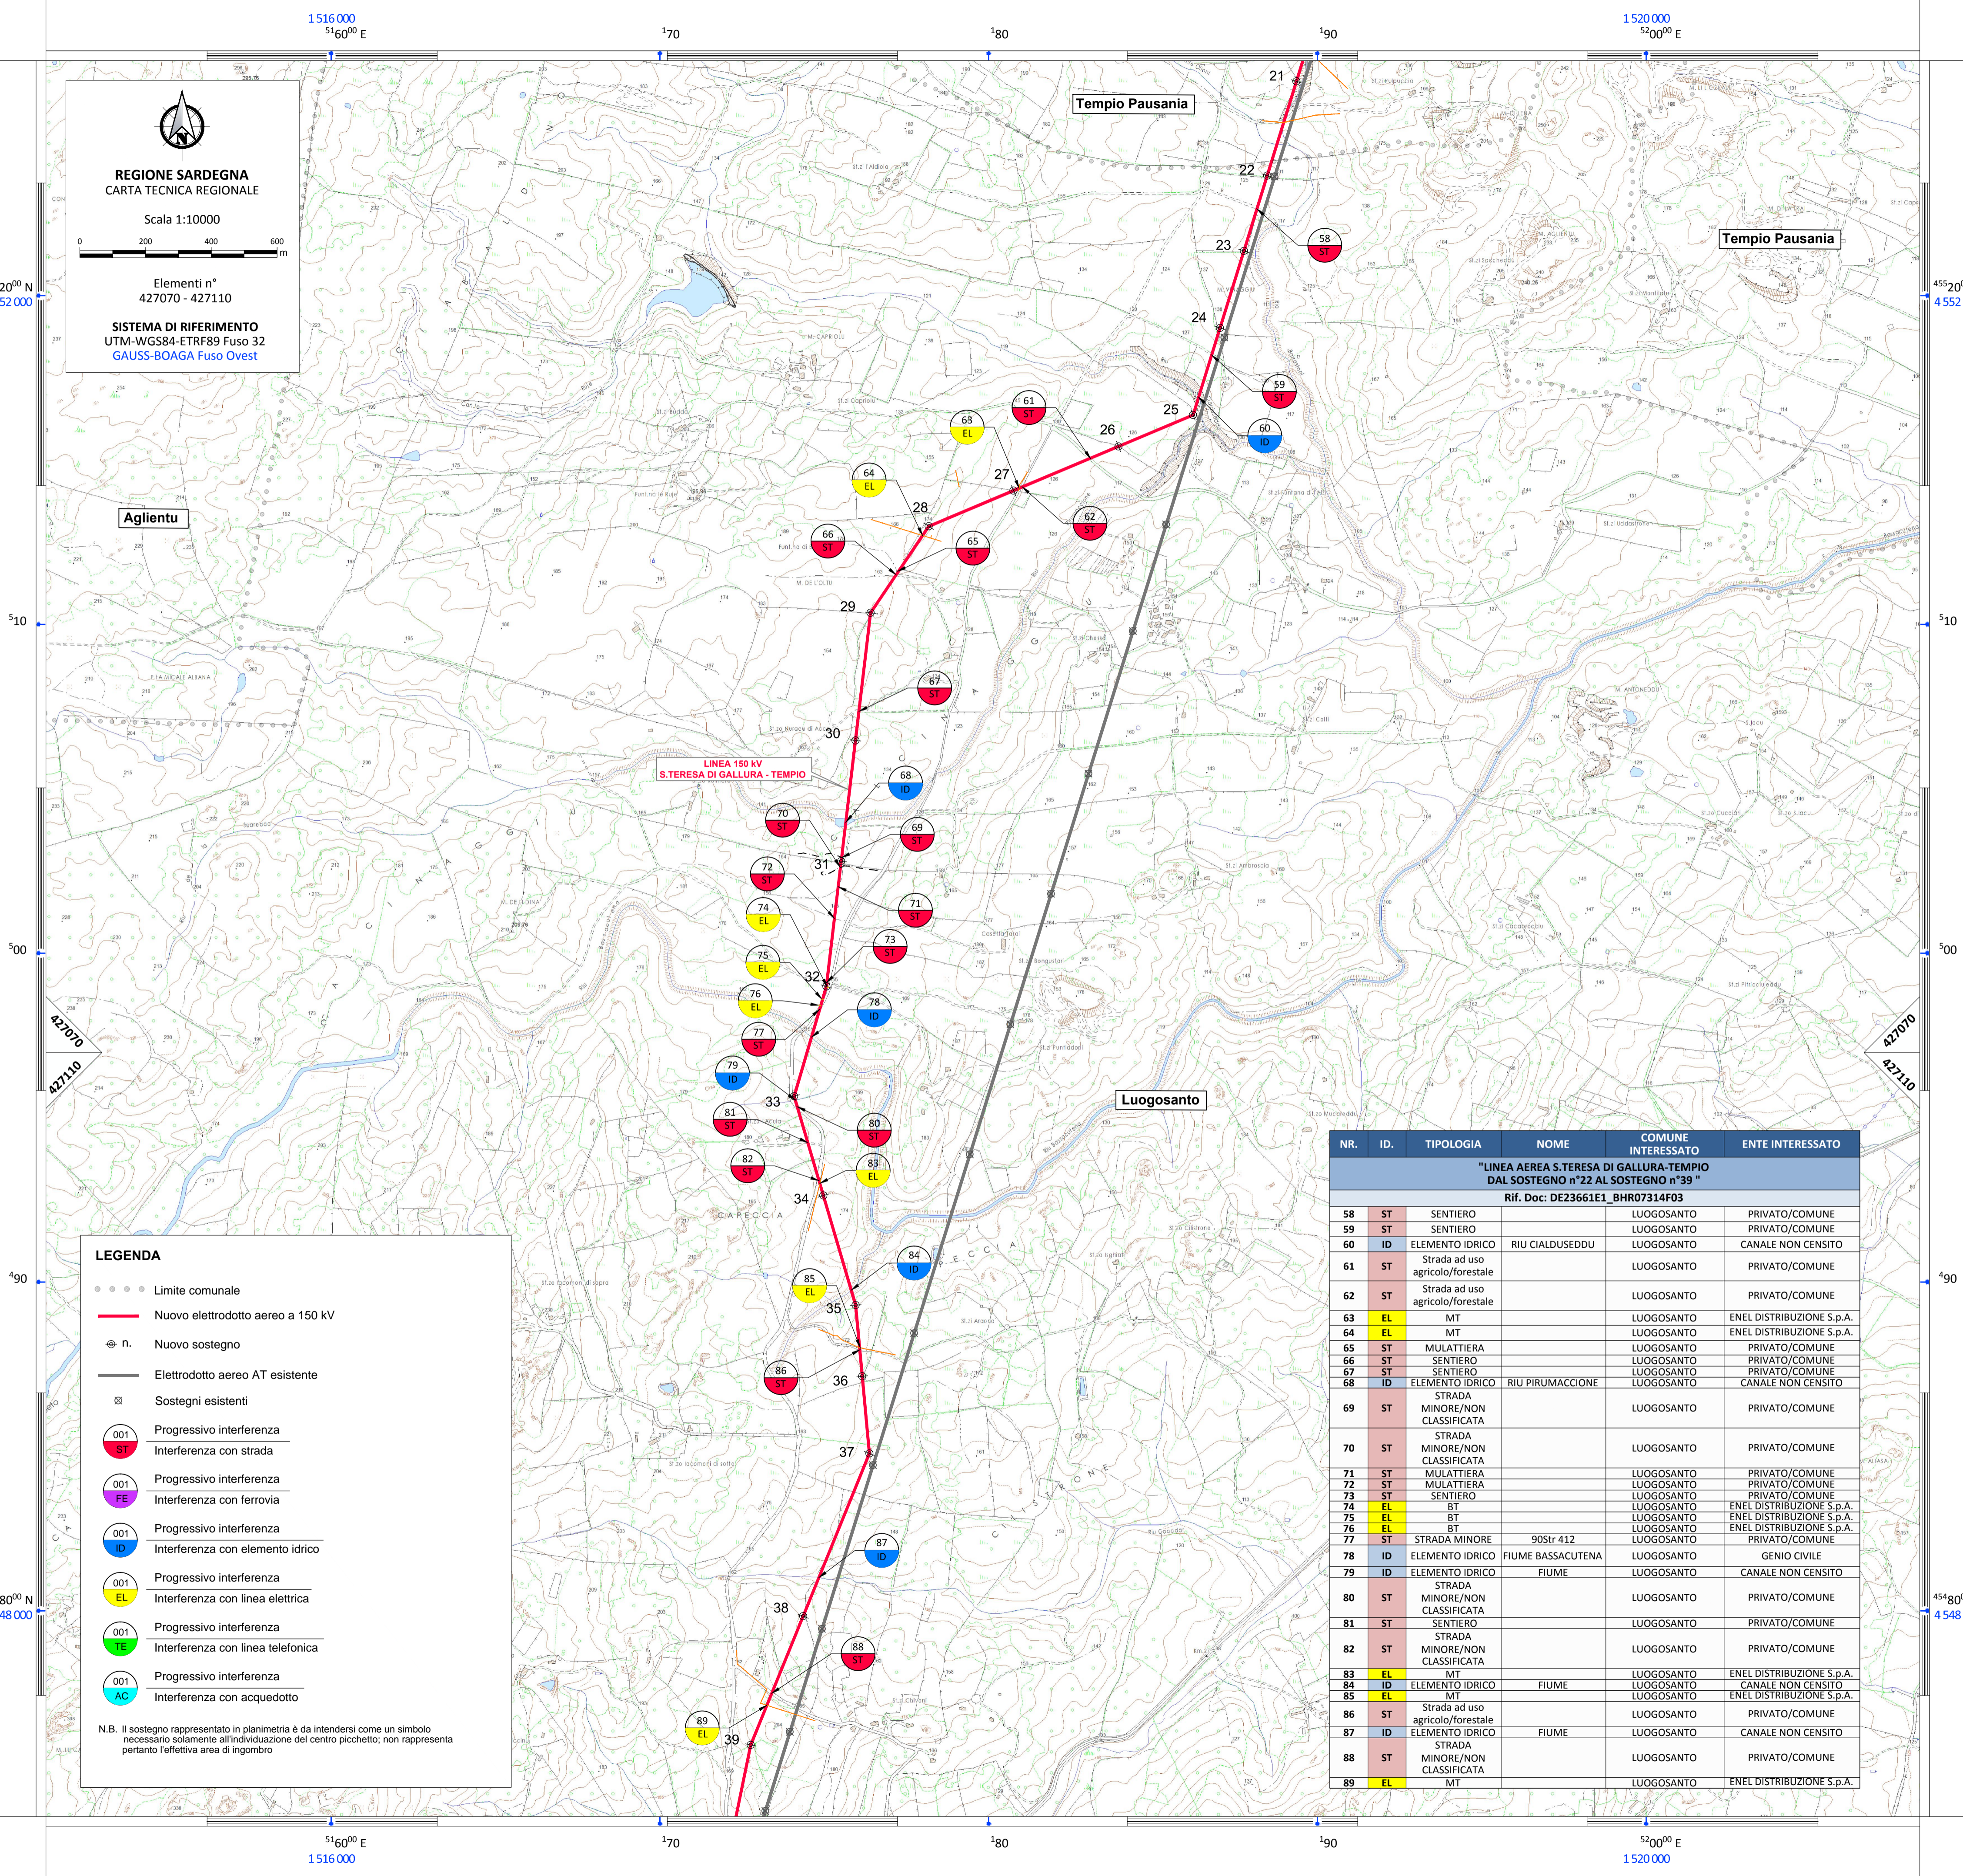

NR.	ID.	TIPOLOGIA	NOME	COMUNE INTERESSATO	ENTE INTERESSATO
"LINEA AEREA S.TERESA DI GALLURA-TEMPIO DAL SOSTEGNO n°22 AL SOSTEGNO n°39"					
Rif. Doc: DE23661E1_BHR07314F03					
58	ST	SENTIERO		LUOGOSANTO	PRIVATO/COMUNE
59	ST	SENTIERO		LUOGOSANTO	PRIVATO/COMUNE
60	ID	ELEMENTO IDRICO	RIU CIALDUSEDDU	LUOGOSANTO	CANALE NON CENSITO
61	ST	Strada ad uso agricolo/forestale		LUOGOSANTO	PRIVATO/COMUNE
62	ST	Strada ad uso agricolo/forestale		LUOGOSANTO	PRIVATO/COMUNE
63	EL	MT		LUOGOSANTO	ENEL DISTRIBUZIONE S.p.A.
64	EL	MT		LUOGOSANTO	ENEL DISTRIBUZIONE S.p.A.
65	ST	MULATTIERA		LUOGOSANTO	PRIVATO/COMUNE
66	ST	SENTIERO		LUOGOSANTO	PRIVATO/COMUNE
67	ST	SENTIERO		LUOGOSANTO	PRIVATO/COMUNE
68	ID	ELEMENTO IDRICO	RIU PIRUMACCIONE	LUOGOSANTO	CANALE NON CENSITO
69	ST	STRADA MINORE/NON CLASSIFICATA		LUOGOSANTO	PRIVATO/COMUNE
70	ST	STRADA MINORE/NON CLASSIFICATA		LUOGOSANTO	PRIVATO/COMUNE
71	ST	MULATTIERA		LUOGOSANTO	PRIVATO/COMUNE
72	ST	MULATTIERA		LUOGOSANTO	PRIVATO/COMUNE
73	ST	SENTIERO		LUOGOSANTO	PRIVATO/COMUNE
74	EL	BT		LUOGOSANTO	ENEL DISTRIBUZIONE S.p.A.
75	EL	BT		LUOGOSANTO	ENEL DISTRIBUZIONE S.p.A.
76	EL	BT		LUOGOSANTO	ENEL DISTRIBUZIONE S.p.A.
77	ST	STRADA MINORE	90St: 412	LUOGOSANTO	PRIVATO/COMUNE
78	ID	ELEMENTO IDRICO	FIUME BASSACUTENA	LUOGOSANTO	GENIO CIVILE
79	ID	ELEMENTO IDRICO	FIUME	LUOGOSANTO	CANALE NON CENSITO
80	ST	STRADA MINORE/NON CLASSIFICATA		LUOGOSANTO	PRIVATO/COMUNE
81	ST	SENTIERO		LUOGOSANTO	PRIVATO/COMUNE
82	ST	STRADA MINORE/NON CLASSIFICATA		LUOGOSANTO	PRIVATO/COMUNE
83	EL	MT		LUOGOSANTO	ENEL DISTRIBUZIONE S.p.A.
84	ID	ELEMENTO IDRICO	FIUME	LUOGOSANTO	CANALE NON CENSITO
85	EL	MT		LUOGOSANTO	ENEL DISTRIBUZIONE S.p.A.
86	ST	Strada ad uso agricolo/forestale		LUOGOSANTO	PRIVATO/COMUNE
87	ID	ELEMENTO IDRICO	FIUME	LUOGOSANTO	CANALE NON CENSITO
88	ST	STRADA MINORE/NON CLASSIFICATA		LUOGOSANTO	PRIVATO/COMUNE
89	EL	MT		LUOGOSANTO	ENEL DISTRIBUZIONE S.p.A.

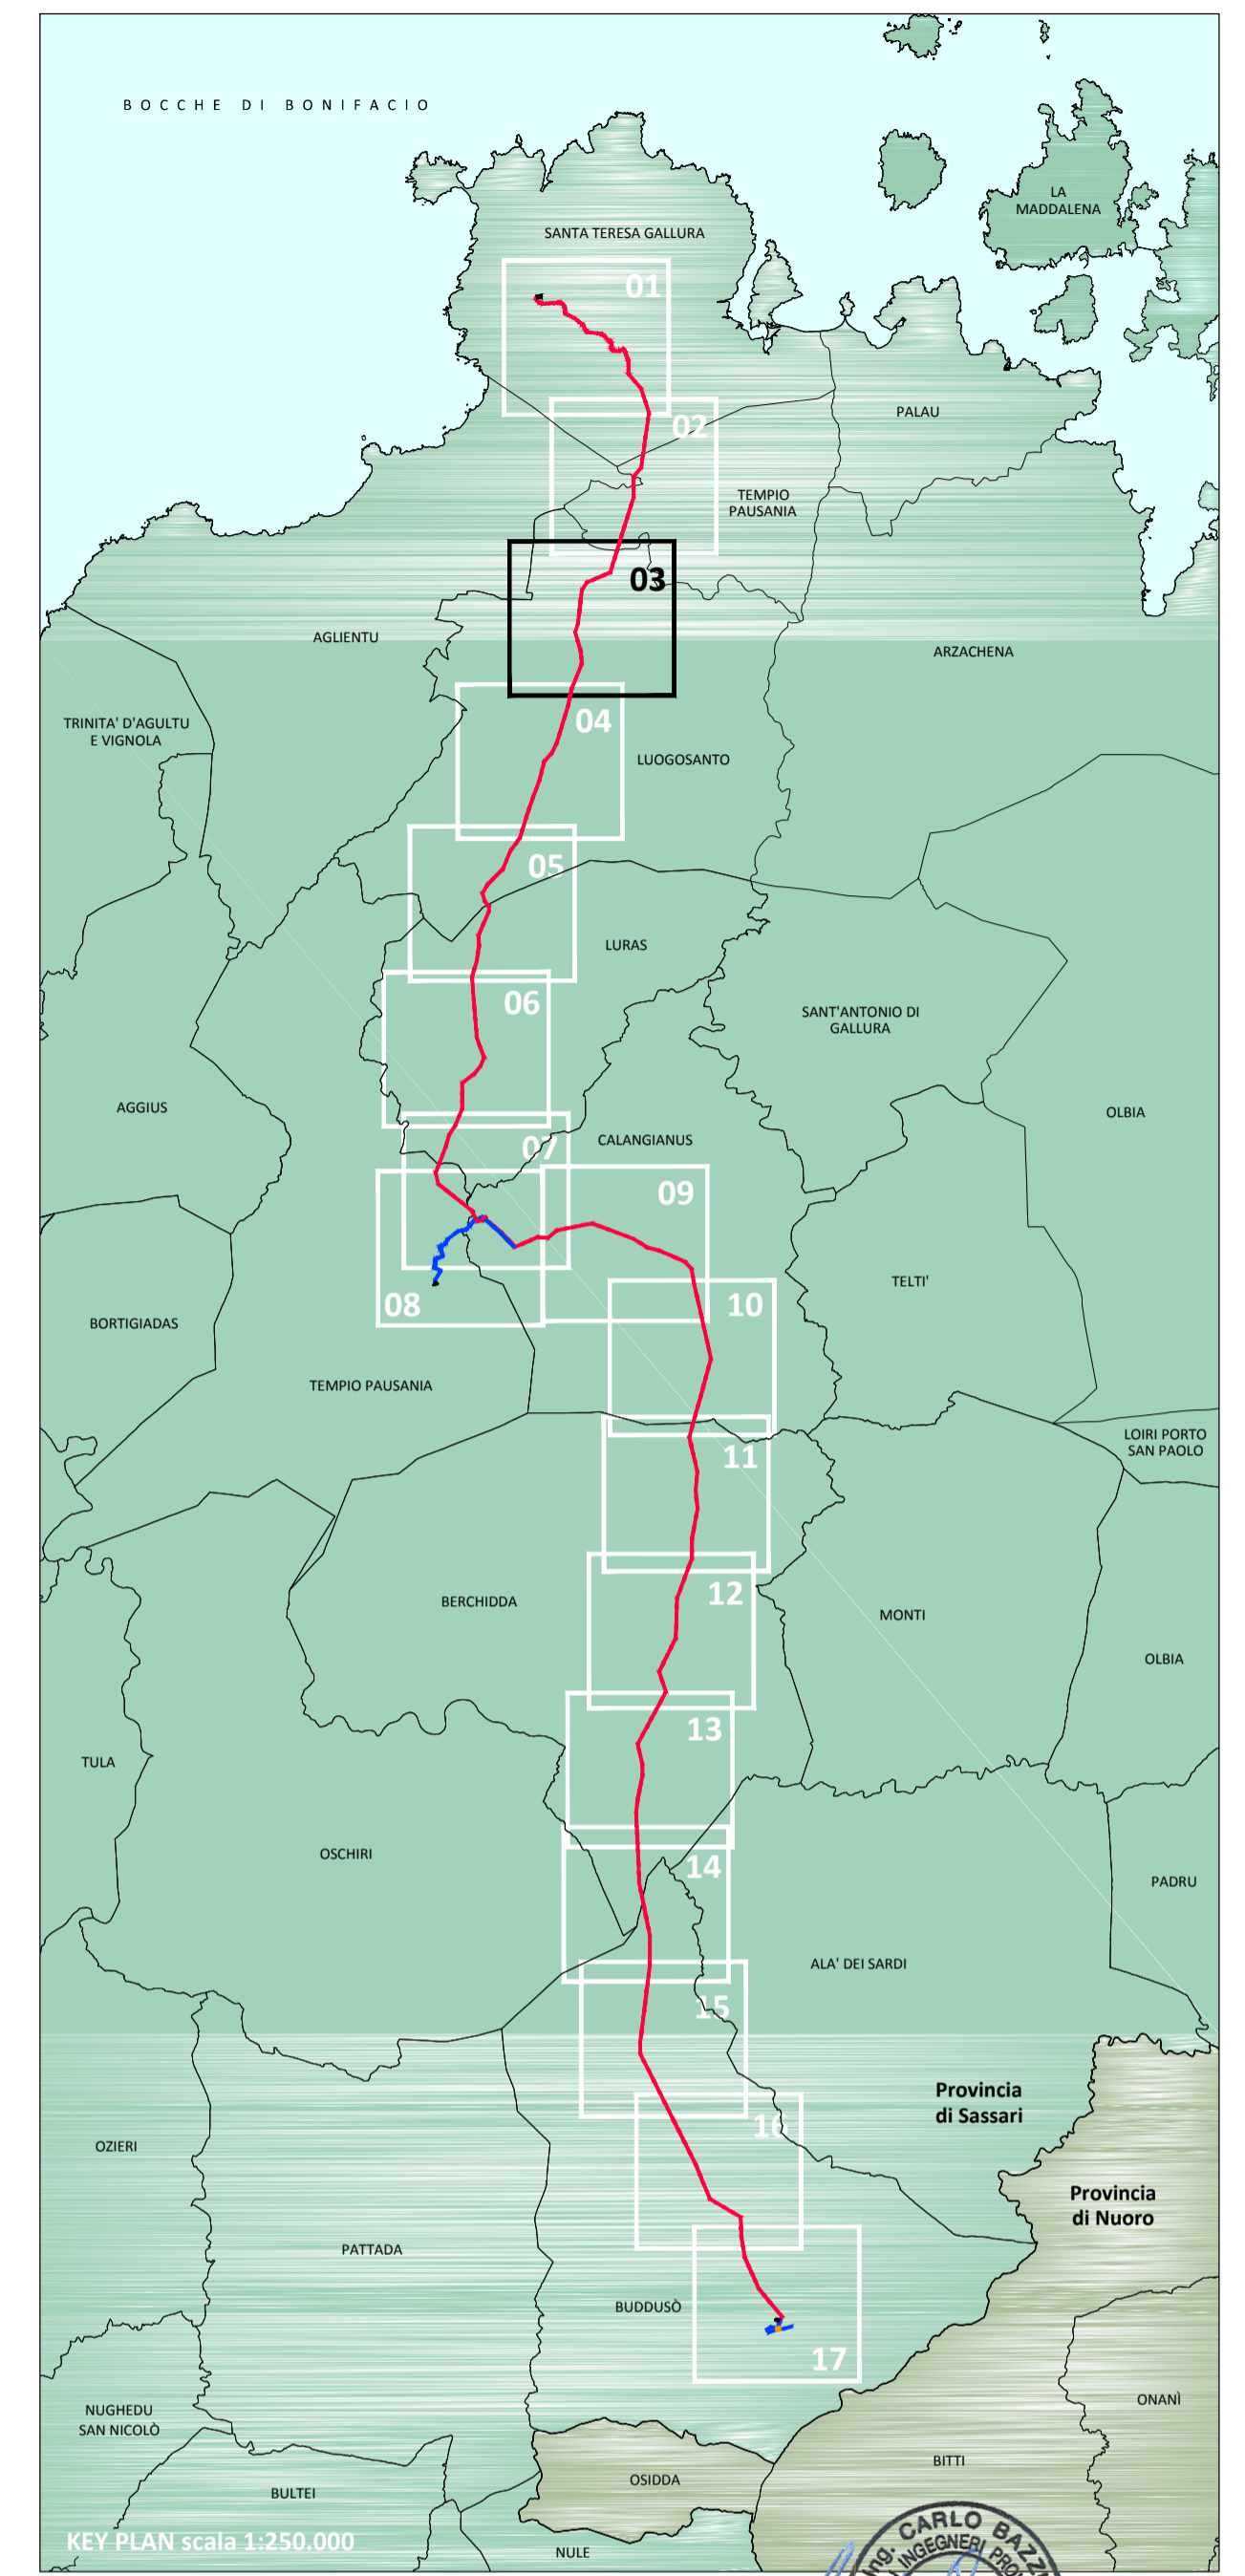

REVISIONE	N.	DATA	DESCRIZIONE REVISIONI	ELABORATO	VERIFICATO	APPROVATO
02	12/10/2018		REVISIONE IN ACCORDO E-MAIL TERNA 12/10/18	D. Mergioti	A. Ramundi	C. Bazzucchi
01	04/10/2018		REVISIONE IN ACCORDO A COMMENTI TERNA	D. Mergioti	A. Ramundi	C. Bazzucchi
00	28/09/2018		PRIMA EMISSIONE	D. Mergioti	A. Ramundi	C. Bazzucchi

REVISIONE	N.	DATA	DESCRIZIONE REVISIONI	ACCETTATO TERNA	RIFERIMENTO ACCETTAZIONE
00	19/10/2018				

TIPOLOGIA DELL'ELABORATO	CODIFICA DELL'ELABORATO	Logo Terna Rete Italia
INQUADRAMENTO	DE23661E1_BHR07314	
PROGETTO	TITOLO	
TE-HX-08-010 / TE-HX-08-011	Realizzazione nuovi elettrodotti a 150 kV "Santa Teresa - Tempio" e "Tempio - Budduso" - Nuove Stazioni Elettriche 150 kV di "Tempio" e "Budduso" e relativi raccordi linee	
RICAVATO DAL DOC. TERNA		
CLASSIFICAZIONE DI SICUREZZA	PTO ELETTRODOTTI A 150 kV "SANTA TERESA - TEMPIO" E "TEMPIO - BUDDUSO"	
	INQUADRAMENTO SU CTR CON OPERE ATTRAVERSATE	

NOME DEL FILE	SCALA CAD	FORMATO	SCALA	FOGLIO
DE23661E1_BHR07314F03_00_02.dwg	1 unità = 1 m	A1	1:10.000	3/17

Questo documento contiene informazioni di proprietà Terna Rete S.p.A. e deve essere utilizzato esclusivamente dal destinatario in relazione alle finalità per le quali è stato ricevuto. È vietata qualsiasi forma di riproduzione o divulgazione senza l'esplicito consenso di Terna Rete S.p.A.

This document contains information proprietary to Terna Rete S.p.A. and it will have to be used exclusively for the purposes for which it has been furnished. Whichever shape of spreading or reproduction without the written permission of Terna Rete Italia S.p.A. is prohibited.