


REGIONE SARDEGNA
CARTA TECNICA REGIONALE
Scala 1:10000
Elementi n°
443060 - 443070
SISTEMA DI RIFERIMENTO
UTM-WGS84-ETRF89 Fuso 32
GAUSS-BOAGA Fuso Ovest


LEGENDA

- Limite comunale
- Nuovo elettrodotto aereo a 150 kV
- ▨ Nuova stazione elettrica 150 kV
- Raccordo aereo della nuova stazione elettrica a 150 kV
- Raccordo cavo interrato della nuova stazione elettrica a 150 kV
- ⊙ n. Nuovo sostegno
- Elettrodotto aereo a 150 kV da demolire
- ⊙ Sostegni esistenti da demolire
- Elettrodotto aereo AT esistente
- ⊙ Sostegni esistenti
- Progressivo interferenza
- Interferenza con strada
- Progressivo interferenza
- Interferenza con ferrovia
- Progressivo interferenza
- Interferenza con elemento idrico
- Progressivo interferenza
- Interferenza con linea elettrica
- Progressivo interferenza
- Interferenza con linea telefonica
- Progressivo interferenza
- Interferenza con acquedotto

N.B. Il sostegno rappresentato in planimetria è da intendersi come un simbolo necessario solamente all'individuazione del centro picchetto; non rappresenta pertanto l'effettiva area di ingombro

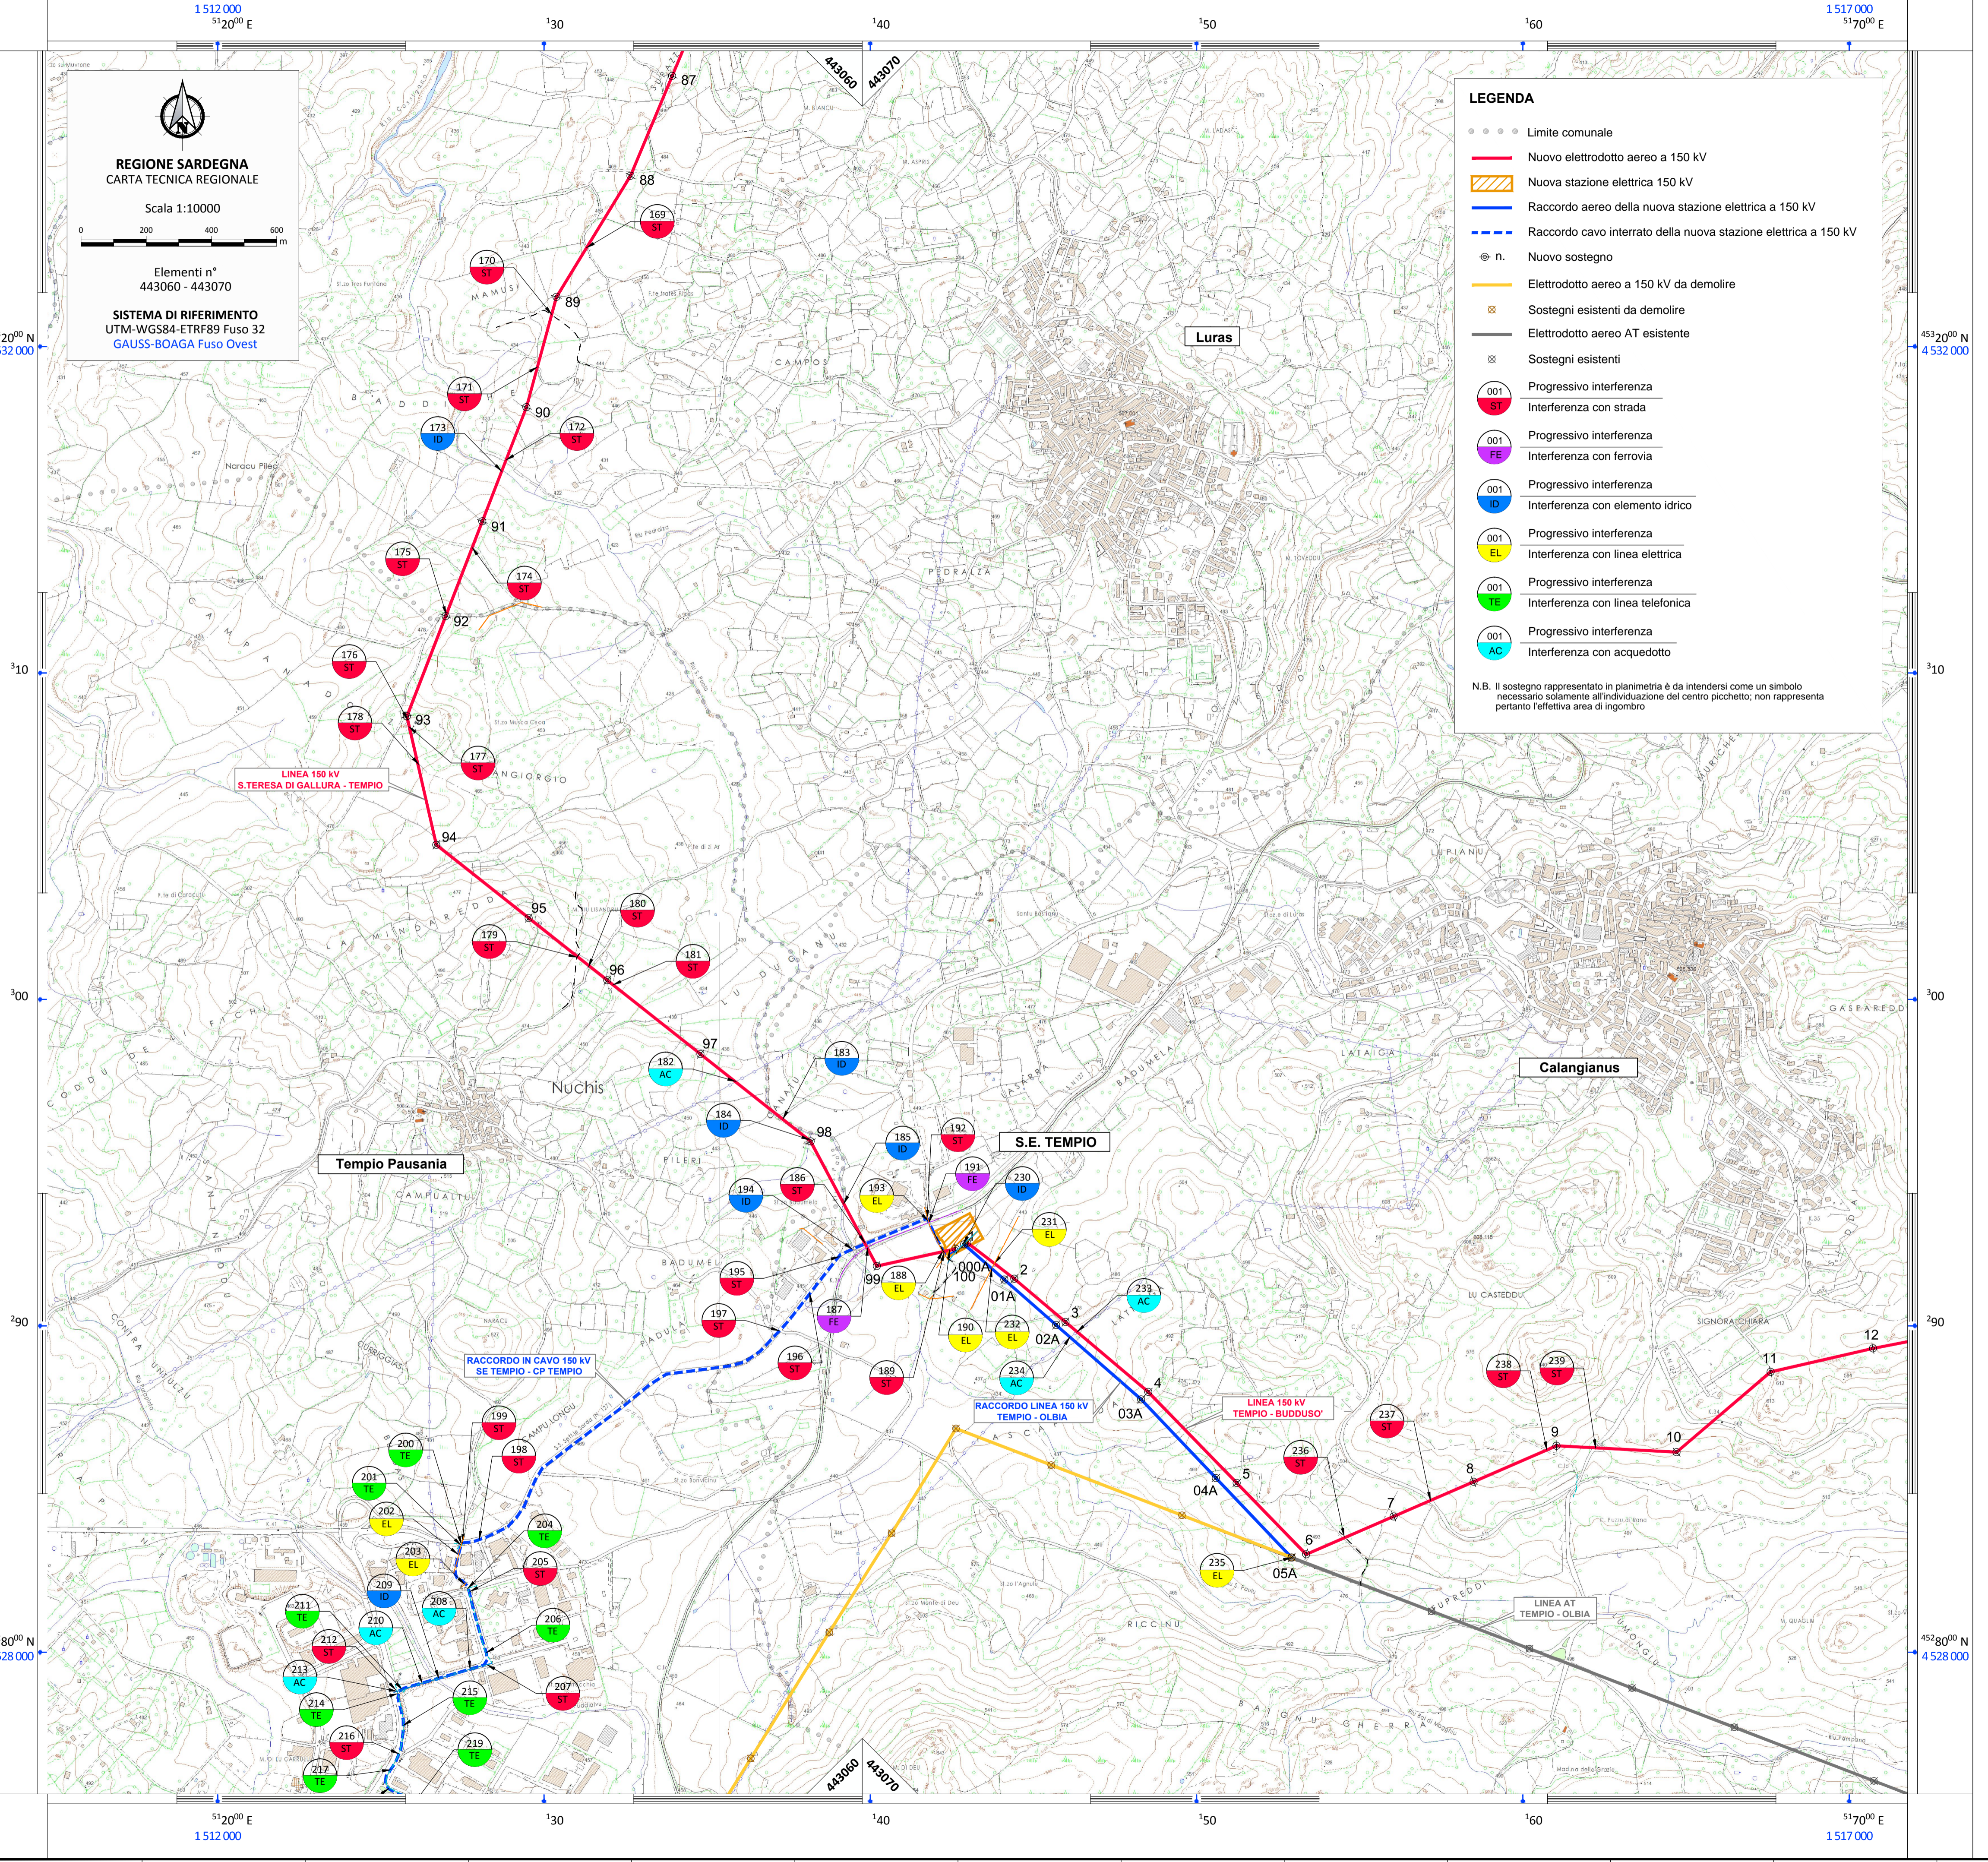

NR.	ID.	TIPOLOGIA	NOME	COMUNE INTERESSATO	ENTE INTERESSATO	
"LINEA AEREA S.TERESA DI GALLURA-TEMPIO DAL SOSTEGNO n°88 AL SOSTEGNO n°100"						
Rif. Doc: DE23661E1_BHR07314F07 e DE23661E1_BHR07314F08						
169	ST	SENTIERO	LURAS	PRIVATO/COMUNE		
170	ST	SENTIERO	LURAS	PRIVATO/COMUNE		
171	ST	SENTIERO	LURAS	PRIVATO/COMUNE		
172	ST	MULATTIERA	LURAS	PRIVATO/COMUNE		
173	ID	ELEMENTO IDRICO	RIU SAN PAOLO	GENIO CIVILE		
174	ST	SENTIERO	LURAS	PRIVATO/COMUNE		
175	ST	SENTIERO	LURAS	PRIVATO/COMUNE		
176	ST	STRADA MINORE/NON CLASSIFICATA	TEMPIO PAUSANIA	PRIVATO/COMUNE		
177	ST	STRADA MINORE/NON CLASSIFICATA	TEMPIO PAUSANIA	PRIVATO/COMUNE		
178	ST	STRADA MINORE/NON CLASSIFICATA	TEMPIO PAUSANIA	PRIVATO/COMUNE		
179	ST	STRADA MINORE/NON CLASSIFICATA	TEMPIO PAUSANIA	PRIVATO/COMUNE		
180	ST	SENTIERO	TEMPIO PAUSANIA	PRIVATO/COMUNE		
181	ST	MULATTIERA	TEMPIO PAUSANIA	PRIVATO/COMUNE		
182	AC		TEMPIO PAUSANIA	CONSORZIO DI BONIFICA DELLA GALLURA		
183	ID	ELEMENTO IDRICO	RIU SAN PAOLO	GENIO CIVILE		
184	ID	ELEMENTO IDRICO	FILIME	TEMPIO PAUSANIA	CANALE NON CENSITO	
185	ID	ELEMENTO IDRICO	RIU SAN PAOLO	CALANGIANUS	GENIO CIVILE	
186	ST	STRADA STATALE SETTENTRIONALE SARDA N.127	CALANGIANUS	ANAS S.p.A.		
187	FE		CALANGIANUS	FERROVIE COMPLEMENTARI DELLA SARDEGNA		
188	EL	MT	CALANGIANUS	ENEL DISTRIBUZIONE S.p.A.		
189	ST	STRADA MINORE/NON CLASSIFICATA	CALANGIANUS	PRIVATO/COMUNE		
190	EL	MT	CALANGIANUS	ENEL DISTRIBUZIONE S.p.A.		
"CAVO INTERRATO DALLA S/E TEMPIO ALLA CABINA ESISTENTE"						
Rif. Doc: DE23661E1_BHR07314F07 e DE23661E1_BHR07314F08						
191	FE		CALANGIANUS	FERROVIE COMPLEMENTARI DELLA SARDEGNA		
192	ST	STRADA STATALE SETTENTRIONALE SARDA N.127	TEMPIO PAUSANIA	ANAS S.p.A.		
193	EL	MT	CALANGIANUS	ENEL DISTRIBUZIONE S.p.A.		
194	ID	ELEMENTO IDRICO	RIU SAN PAOLO	CALANGIANUS	GENIO CIVILE	
195	ST	STRADA STATALE SETTENTRIONALE SARDA N.127	CALANGIANUS	ANAS S.p.A.		
196	ST	STRADA STATALE SETTENTRIONALE SARDA N.127	CALANGIANUS	ANAS S.p.A.		
197	ST	STRADA MINORE/NON CLASSIFICATA	CALANGIANUS	PRIVATO/COMUNE		
198	ST	STRADA DI SERVIZIO	CALANGIANUS	Consorzio industriale di Tempio Pausania		
199	ST	STRADA MINORE/NON CLASSIFICATA	TEMPIO PAUSANIA	PRIVATO/COMUNE		
200	TE		TEMPIO PAUSANIA	TELECOM ITALIA S.p.A.		
201	TE		TEMPIO PAUSANIA	TELECOM ITALIA S.p.A.		
202	EL	BT/MT	TEMPIO PAUSANIA	ENEL DISTRIBUZIONE S.p.A.		
203	EL	BT/MT	TEMPIO PAUSANIA	ENEL DISTRIBUZIONE S.p.A.		
204	TE		TEMPIO PAUSANIA	TELECOM ITALIA S.p.A.		
205	ST	STRADA DI SERVIZIO	TEMPIO PAUSANIA	Consorzio industriale di Tempio Pausania		
206	TE		TEMPIO PAUSANIA	TELECOM ITALIA S.p.A.		
207	ST	STRADA DI SERVIZIO	TEMPIO PAUSANIA	Consorzio industriale di Tempio Pausania		
208	AC		TEMPIO PAUSANIA	CONSORZIO DI BONIFICA DELLA GALLURA		
209	ID	ELEMENTO IDRICO	RIU PUDDIALVU	CONSORZIO DI BONIFICA DELLA GALLURA		
210	AC		TEMPIO PAUSANIA	CONSORZIO DI BONIFICA DELLA GALLURA		
211	TE		TEMPIO PAUSANIA	CONSORZIO DI BONIFICA DELLA GALLURA		
212	ST	STRADA MINORE/NON CLASSIFICATA	TEMPIO PAUSANIA	PRIVATO/COMUNE		
213	AC		TEMPIO PAUSANIA	CONSORZIO DI BONIFICA DELLA GALLURA		
214	TE		TEMPIO PAUSANIA	CONSORZIO DI BONIFICA DELLA GALLURA		
215	TE		TEMPIO PAUSANIA	TELECOM ITALIA S.p.A.		
216	ST	STRADA DI SERVIZIO	TEMPIO PAUSANIA	Consorzio industriale di Tempio Pausania		
217	TE		TEMPIO PAUSANIA	TELECOM ITALIA S.p.A.		
218	ST	STRADA DI SERVIZIO	905tr 449	TEMPIO PAUSANIA	Consorzio industriale di Tempio Pausania	
219	TE		TEMPIO PAUSANIA	TELECOM ITALIA S.p.A.		
220	TE		TEMPIO PAUSANIA	TELECOM ITALIA S.p.A.		
221	ST	STRADA DI SERVIZIO	905tr 449	TEMPIO PAUSANIA	Consorzio industriale di Tempio Pausania	
222	TE		TEMPIO PAUSANIA	TELECOM ITALIA S.p.A.		
223	ID	ELEMENTO IDRICO	RIU T. LIMBARA	GENIO CIVILE		
224	ID	ELEMENTO IDRICO	RIU T. LIMBARA	GENIO CIVILE		
225	ID	ELEMENTO IDRICO	RIU T. LIMBARA	GENIO CIVILE		
226	AC		TEMPIO PAUSANIA	CONSORZIO DI BONIFICA DELLA GALLURA		
227	TE		TEMPIO PAUSANIA	CONSORZIO DI BONIFICA DELLA GALLURA		
228	EL	BT/MT	TEMPIO PAUSANIA	ENEL DISTRIBUZIONE S.p.A.		
229	TE		TEMPIO PAUSANIA	TELECOM ITALIA S.p.A.		
"DAL SOSTEGNO n°1 AL SOSTEGNO n°10 LINEA AEREA TEMPIO-BUDDUSO"						
Rif. Doc: DE23661E1_BHR07314F07 e DE23661E1_BHR07314F08						
230	ID	ELEMENTO IDRICO	FOSSO DA RILIEVO	CALANGIANUS		
231	EL	MT	CALANGIANUS	ENEL DISTRIBUZIONE S.p.A.		
232	EL	MT	CALANGIANUS	ENEL DISTRIBUZIONE S.p.A.		
233	AC		CALANGIANUS	CONSORZIO DI BONIFICA DELLA GALLURA		
234	AC		CALANGIANUS	CONSORZIO DI BONIFICA DELLA GALLURA		
235	EL	AT	CALANGIANUS	TERNA S.p.A.		
236	ST	STRADA MINORE/NON CLASSIFICATA	CALANGIANUS	PRIVATO/COMUNE		
237	ST	Strada ad uso agricolo/forestale	CALANGIANUS	PRIVATO/COMUNE		
238	ST	SENTIERO	CALANGIANUS	PRIVATO/COMUNE		
239	ST	Strada ad uso agricolo/forestale	CALANGIANUS	PRIVATO/COMUNE		

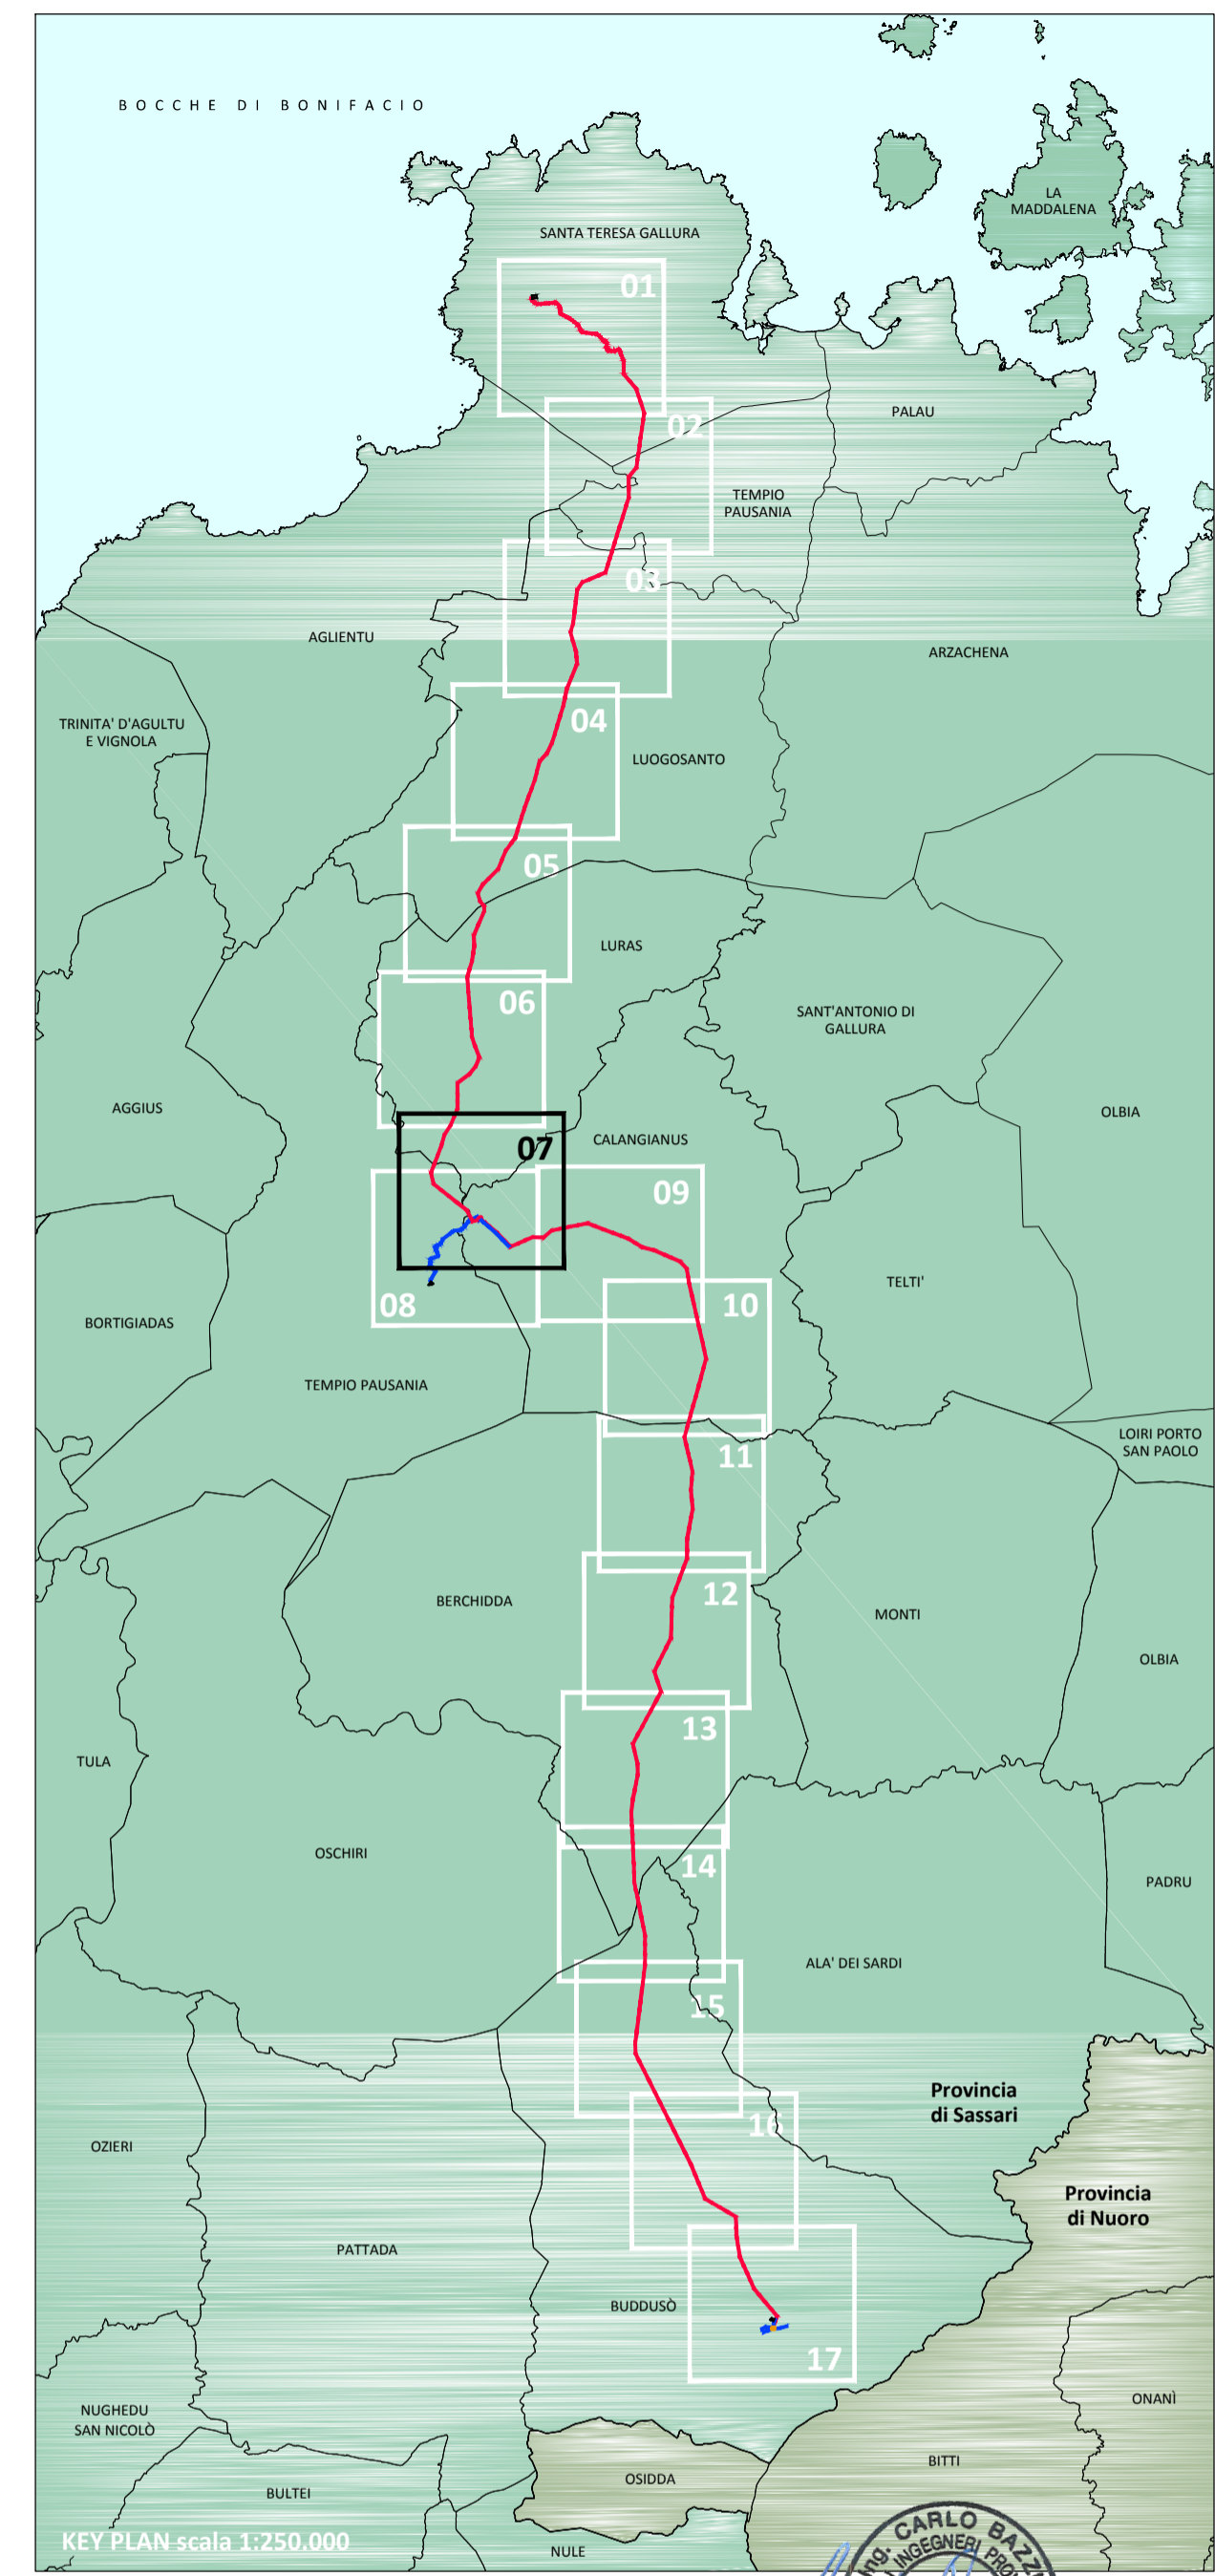

REVISIONE	DATA	DESCRIZIONE REVISIONI	ELABORATO	VERIFICATO	APPROVATO
02	12/10/2018	REVISIONE IN ACCORDO E-MAIL TERNA 12/10/18	D. Mergioti	A. Ramundi	C. Bazzucchi
01	04/10/2018	REVISIONE IN ACCORDO A COMMENTI TERNA	D. Mergioti	A. Ramundi	C. Bazzucchi
00	28/09/2018	PRIMA EMISSIONE	D. Mergioti	A. Ramundi	C. Bazzucchi
N.	DATA	DESCRIZIONE REVISIONI	ELABORATO	VERIFICATO	APPROVATO

REVISIONE	DATA	DESCRIZIONE REVISIONI	ELABORATO	VERIFICATO	APPROVATO
00	19/10/2018	ESAMINATO TORNASCO	ACCETTATO TERNA		
N.	DATA	DESCRIZIONE REVISIONI	ELABORATO	VERIFICATO	APPROVATO

TIPOLOGIA DELL'ELABORATO	CODIFICA DELL'ELABORATO	Terna Italia
INQUADRAMENTO	DE23661E1_BHR07314	Terna Italia
PROGETTO	Realizzazione nuovi elettrodotti a 150 kV "Santa Teresa - Tempio" e "Tempio - Budduso" - Nuove Stazioni Elettriche 150 kV di "Tempio" e "Budduso" e relativi raccordi linee	
RICAVATO DAL DOC. TERNA	PTO ELETTRODOTTI A 150 kV "SANTA TERESA - TEMPIO" E "TEMPIO - BUDDUSO"	
CLASSIFICAZIONE DI SICUREZZA	INQUADRAMENTO SU CTR CON OPERE ATTRAVERSATE	

NOME DEL FILE	SCALA CAD	FORMATO	SCALA	FOGLIO
DE23661E1_BHR07314F07_00_02.dwg	1 unità = 1 m	1050 x 594	1:10.000	7/17

Questo documento contiene informazioni di proprietà Terna Rete S.p.A. e deve essere utilizzato esclusivamente dal destinatario in relazione alle finalità per le quali è stato ricevuto. E' vietata qualsiasi forma di riproduzione o di divulgazione senza il permesso scritto di Terna Rete S.p.A.
This document contains information proprietary to Terna Rete S.p.A. and it will have to be used exclusively for the purposes for which it has been furnished. Whichever shape of spreading or reproduction without the written permission of Terna Rete S.p.A. is prohibited.