


REGIONE SARDEGNA
CARTA TECNICA REGIONALE
 Scala 1:10000
 Elementi n°
 443150 - 443160 - 461030 - 461040
SISTEMA DI RIFERIMENTO
 UTM-WGS84-ETRF89 Fuso 32
 GAUSS-BOAGA Fuso Ovest


LEGENDA

- Nuovo elettrodotto aereo a 150 kV
- n. Nuovo sostegno
- 001 ST Progressivo interferenza
- 001 ST Interferenza con strada
- 001 FE Progressivo interferenza
- 001 FE Interferenza con ferrovia
- 001 ID Progressivo interferenza
- 001 ID Interferenza con elemento idrico
- 001 EL Progressivo interferenza
- 001 EL Interferenza con linea elettrica
- 001 TE Progressivo interferenza
- 001 TE Interferenza con linea telefonica
- 001 AC Progressivo interferenza
- 001 AC Interferenza con acquedotto

N.B. Il sostegno rappresentato in planimetria è da intendersi come un simbolo necessario solamente all'individuazione del centro picchetto; non rappresenta pertanto l'effettiva area di ingombro

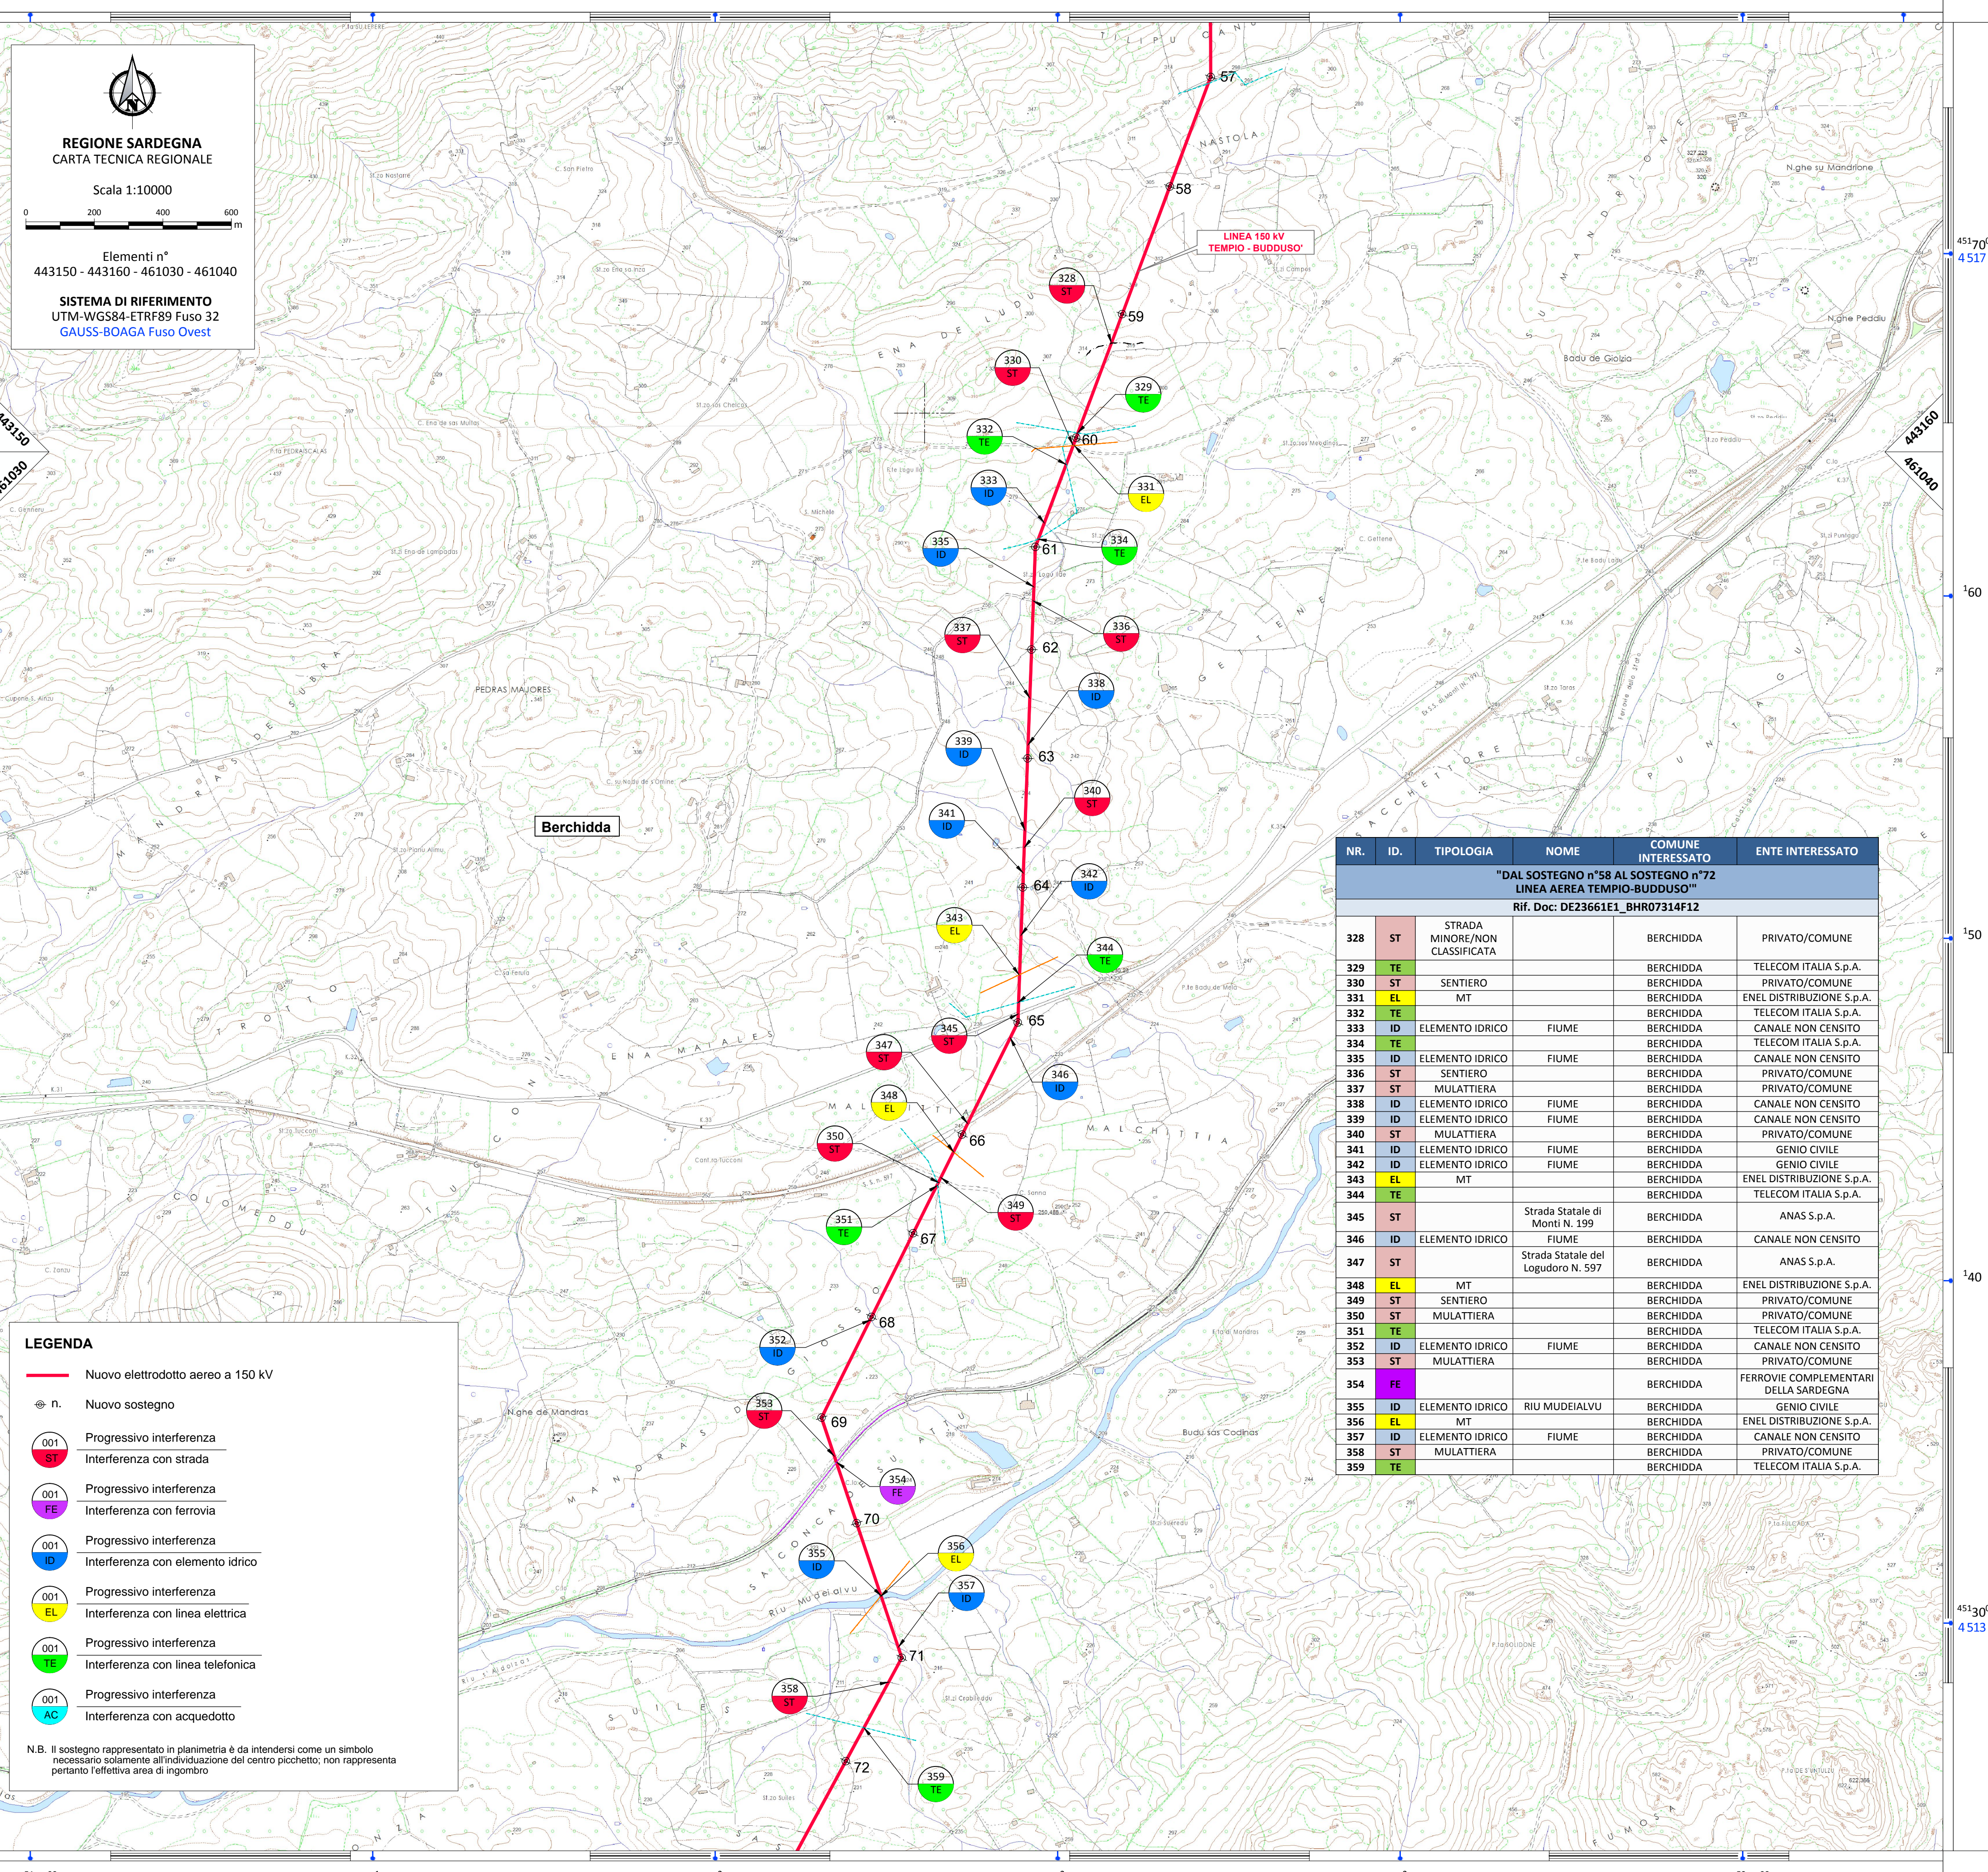

NR.	ID.	TIPOLOGIA	NOME	COMUNE INTERESSATO	ENTE INTERESSATO
"DAL SOSTEGNO n°58 AL SOSTEGNO n°72 LINEA AEREA TEMPIO-BUDDUSO"					
Rif. Doc: DE23661E1_BHR07314F12					
328	ST	STRADA MINORE/NON CLASSIFICATA		BERCHIDDA	PRIVATO/COMUNE
329	TE			BERCHIDDA	TELECOM ITALIA S.p.A.
330	ST	SENTIERO		BERCHIDDA	PRIVATO/COMUNE
331	EL	MT		BERCHIDDA	ENEL DISTRIBUZIONE S.p.A.
332	TE			BERCHIDDA	TELECOM ITALIA S.p.A.
333	ID	ELEMENTO IDRICO	FIUME	BERCHIDDA	CANALE NON CENSITO
334	TE			BERCHIDDA	TELECOM ITALIA S.p.A.
335	ID	ELEMENTO IDRICO	FIUME	BERCHIDDA	CANALE NON CENSITO
336	ST	SENTIERO		BERCHIDDA	PRIVATO/COMUNE
337	ST	MULATTIERA		BERCHIDDA	PRIVATO/COMUNE
338	ID	ELEMENTO IDRICO	FIUME	BERCHIDDA	CANALE NON CENSITO
339	ID	ELEMENTO IDRICO	FIUME	BERCHIDDA	CANALE NON CENSITO
340	ST	MULATTIERA		BERCHIDDA	PRIVATO/COMUNE
341	ID	ELEMENTO IDRICO	FIUME	BERCHIDDA	GENIO CIVILE
342	ID	ELEMENTO IDRICO	FIUME	BERCHIDDA	GENIO CIVILE
343	EL	MT		BERCHIDDA	ENEL DISTRIBUZIONE S.p.A.
344	TE			BERCHIDDA	TELECOM ITALIA S.p.A.
345	ST		Strada Statale di Monti N. 199	BERCHIDDA	ANAS S.p.A.
346	ID	ELEMENTO IDRICO	FIUME	BERCHIDDA	CANALE NON CENSITO
347	ST		Strada Statale di Logudoro N. 597	BERCHIDDA	ANAS S.p.A.
348	EL	MT		BERCHIDDA	ENEL DISTRIBUZIONE S.p.A.
349	ST	SENTIERO		BERCHIDDA	PRIVATO/COMUNE
350	ST	MULATTIERA		BERCHIDDA	PRIVATO/COMUNE
351	TE			BERCHIDDA	TELECOM ITALIA S.p.A.
352	ID	ELEMENTO IDRICO	FIUME	BERCHIDDA	CANALE NON CENSITO
353	ST	MULATTIERA		BERCHIDDA	PRIVATO/COMUNE
354	FE			BERCHIDDA	FERROVIE COMPLEMENTARI DELLA SARDEGNA
355	ID	ELEMENTO IDRICO	RIU MUDEIALVU	BERCHIDDA	GENIO CIVILE
356	EL	MT		BERCHIDDA	ENEL DISTRIBUZIONE S.p.A.
357	ID	ELEMENTO IDRICO	FIUME	BERCHIDDA	CANALE NON CENSITO
358	ST	MULATTIERA		BERCHIDDA	PRIVATO/COMUNE
359	TE			BERCHIDDA	TELECOM ITALIA S.p.A.

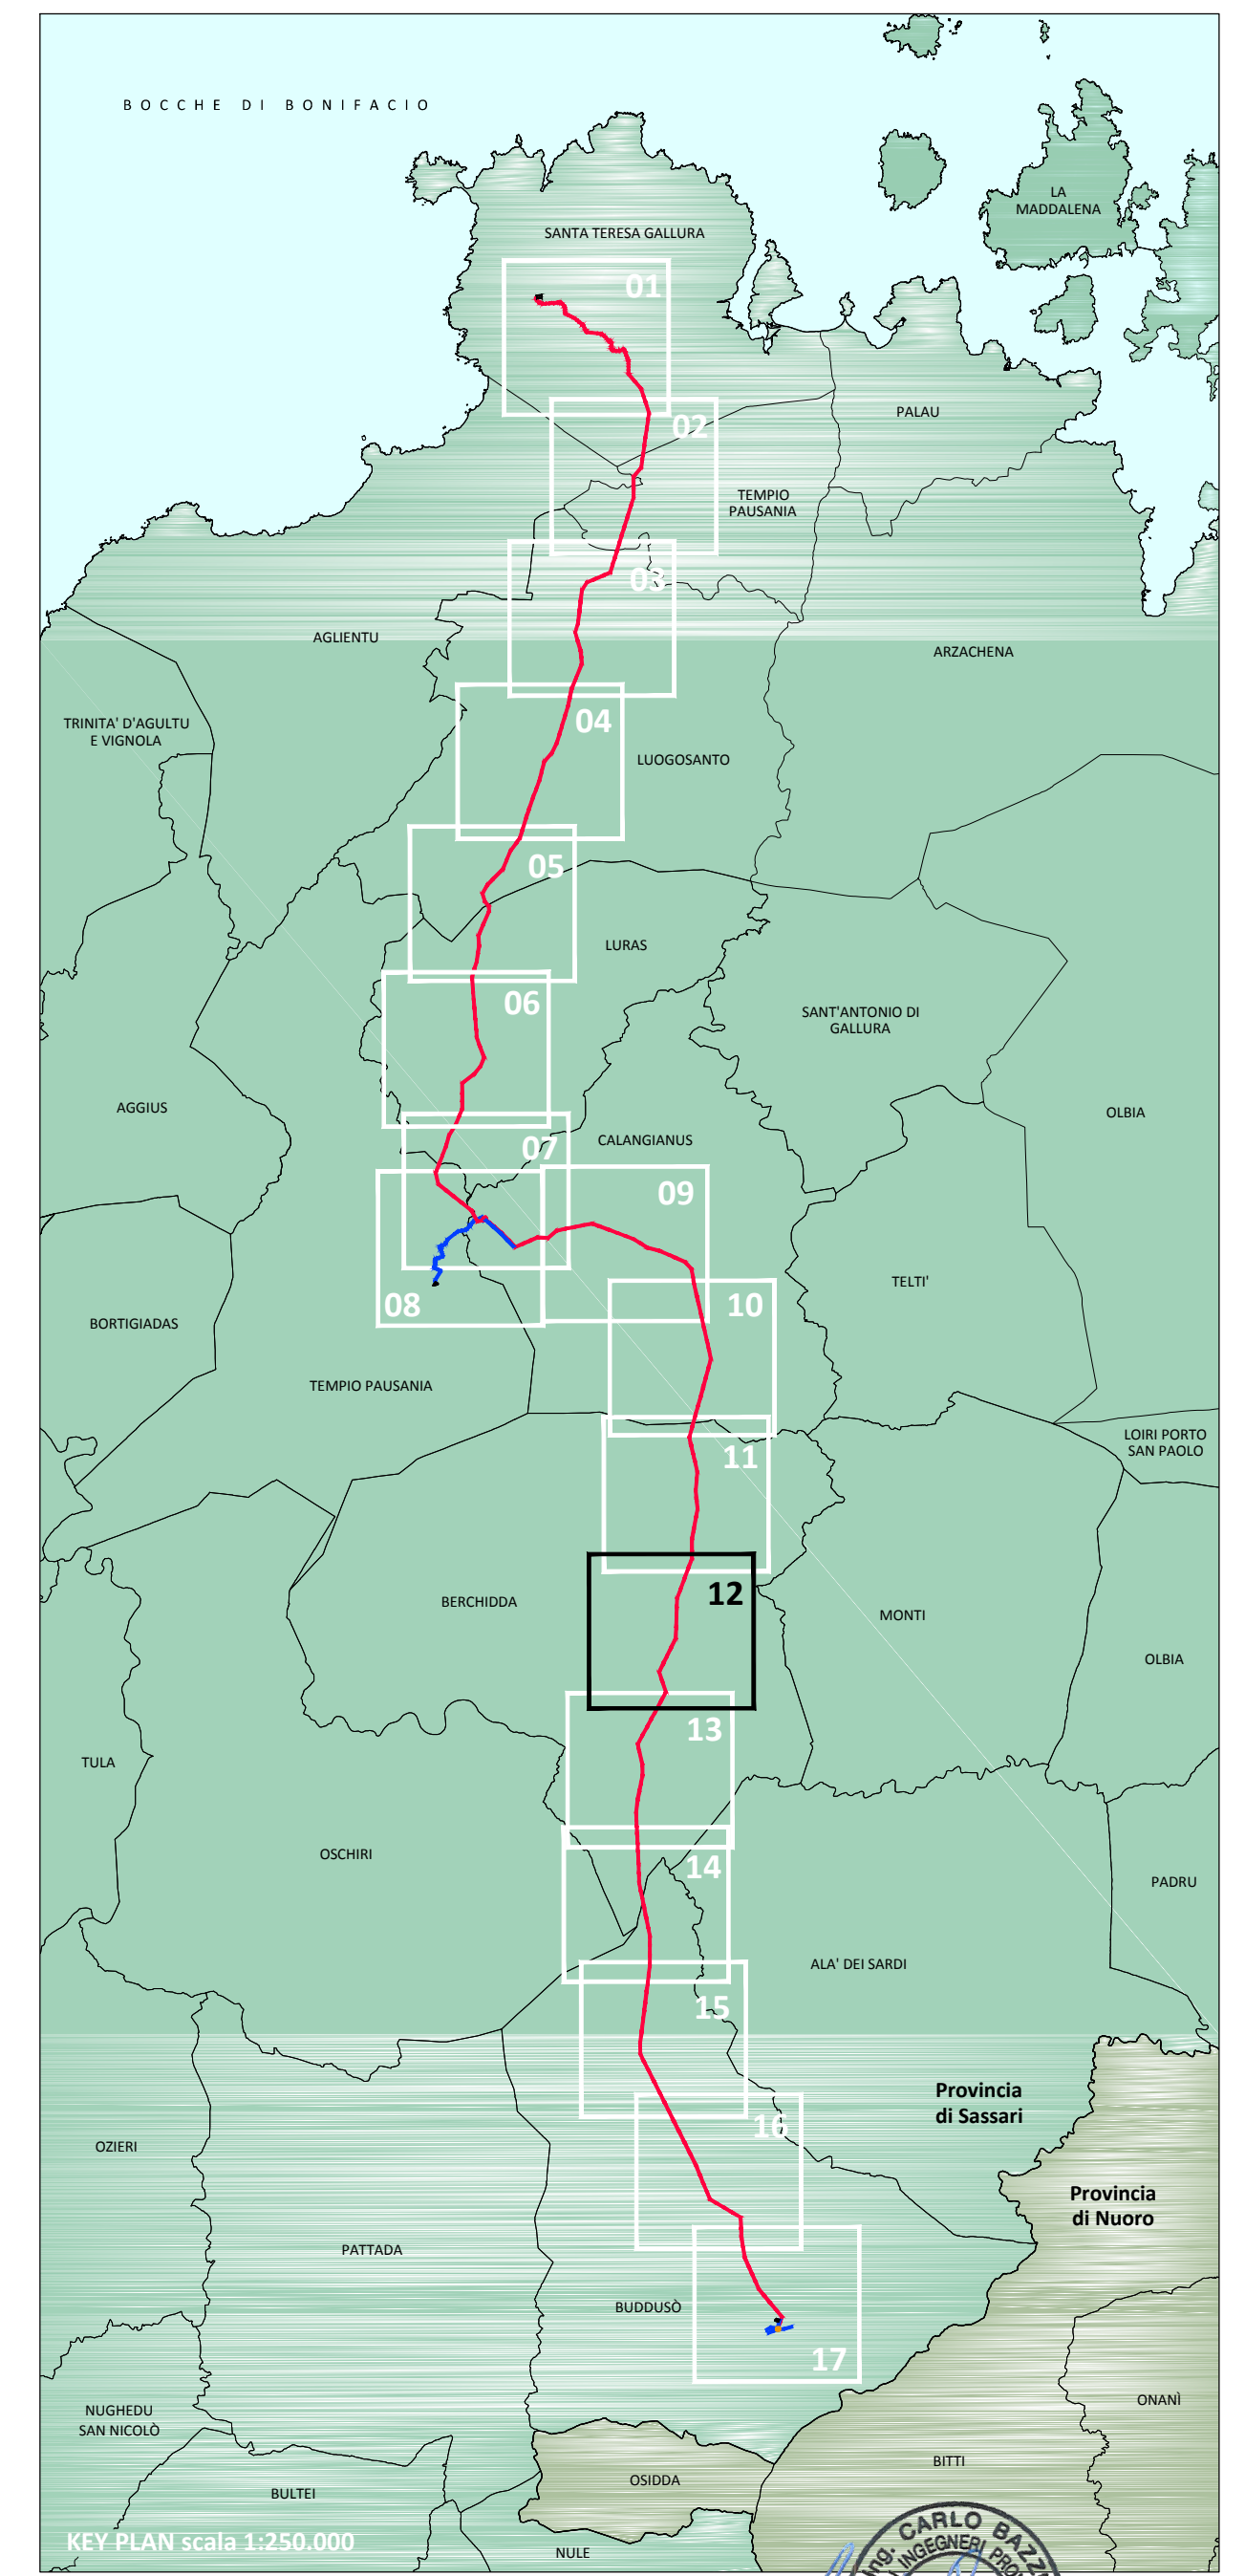

REVISIONE	N.	DATA	DESCRIZIONE REVISIONI	ELABORATO	VERIFICATO	APPROVATO
02	12/10/2018		REVISIONE IN ACCORDO E-MAIL TERNA 12/10/18	D. Mergliotti	A. Ramundi	C. Bazzucchi
01	04/10/2018		REVISIONE IN ACCORDO A COMMENTI TERNA	D. Mergliotti	A. Ramundi	C. Bazzucchi
00	28/09/2018		PRIMA EMISSIONE	D. Mergliotti	A. Ramundi	C. Bazzucchi

REVISIONE	N.	DATA	ACCETTATO TERNA	RIFERIMENTO ACCETTAZIONE
00	19/10/2018		ACCETTATO TERNA	

TIPOLOGIA DELL'ELABORATO	CODIFICA DELL'ELABORATO	INQUADRAMENTO	TITOLO
TE-HX-08-010 / TE-HX-08-011	DE23661E1_BHR07314	Realizzazione nuovi elettrodotti a 150 kV "Santa Teresa - Tempio" e "Tempio - Budduso" - Nuove Stazioni Elettriche 150 kV di "Tempio" e "Budduso" e relativi raccordi linee	
RICAVATO DAL DOC. TERNA			
CLASSIFICAZIONE DI SICUREZZA		PTO ELETTRODOTTI A 150 kV "SANTA TERESA - TEMPIO" E "TEMPIO - BUDDUSO"	
		INQUADRAMENTO SU CTR CON OPERE ATTRAVERSATE	

NOME DEL FILE	SCALA CAD	FORMATO	SCALA	FOGLIO
DE23661E1_BHR07314F12_02.dwg	1 unità = 1 m	A1	1:10.000	12/17

Questo documento contiene informazioni di proprietà Terma Rete S.p.A. e deve essere utilizzato esclusivamente dal destinatario in relazione alle finalità per le quali è stato ricevuto. È vietata qualsiasi forma di riproduzione o di divulgazione senza l'esplicito consenso di Terma Rete S.p.A.
 This document contains information proprietary to Terma Rete S.p.A. and it will have to be used exclusively for the purposes for which it has been furnished. Whichever shape of spreading or reproduction without the written permission of Terma Rete Italia S.p.A. is prohibited.