


LEGENDA			
	INTERRUTTORE		TRASFORMATORE DI TENSIONE
	SEZIONATORE		SCARICATORE
	SEZIONATORE DI TERRA RAPIDO		TERMINALE CAVO AT
	LAMA DI TERRA		PASSANTE SF6/ARIA
	TRASFORMATORE DI CORRENTE		

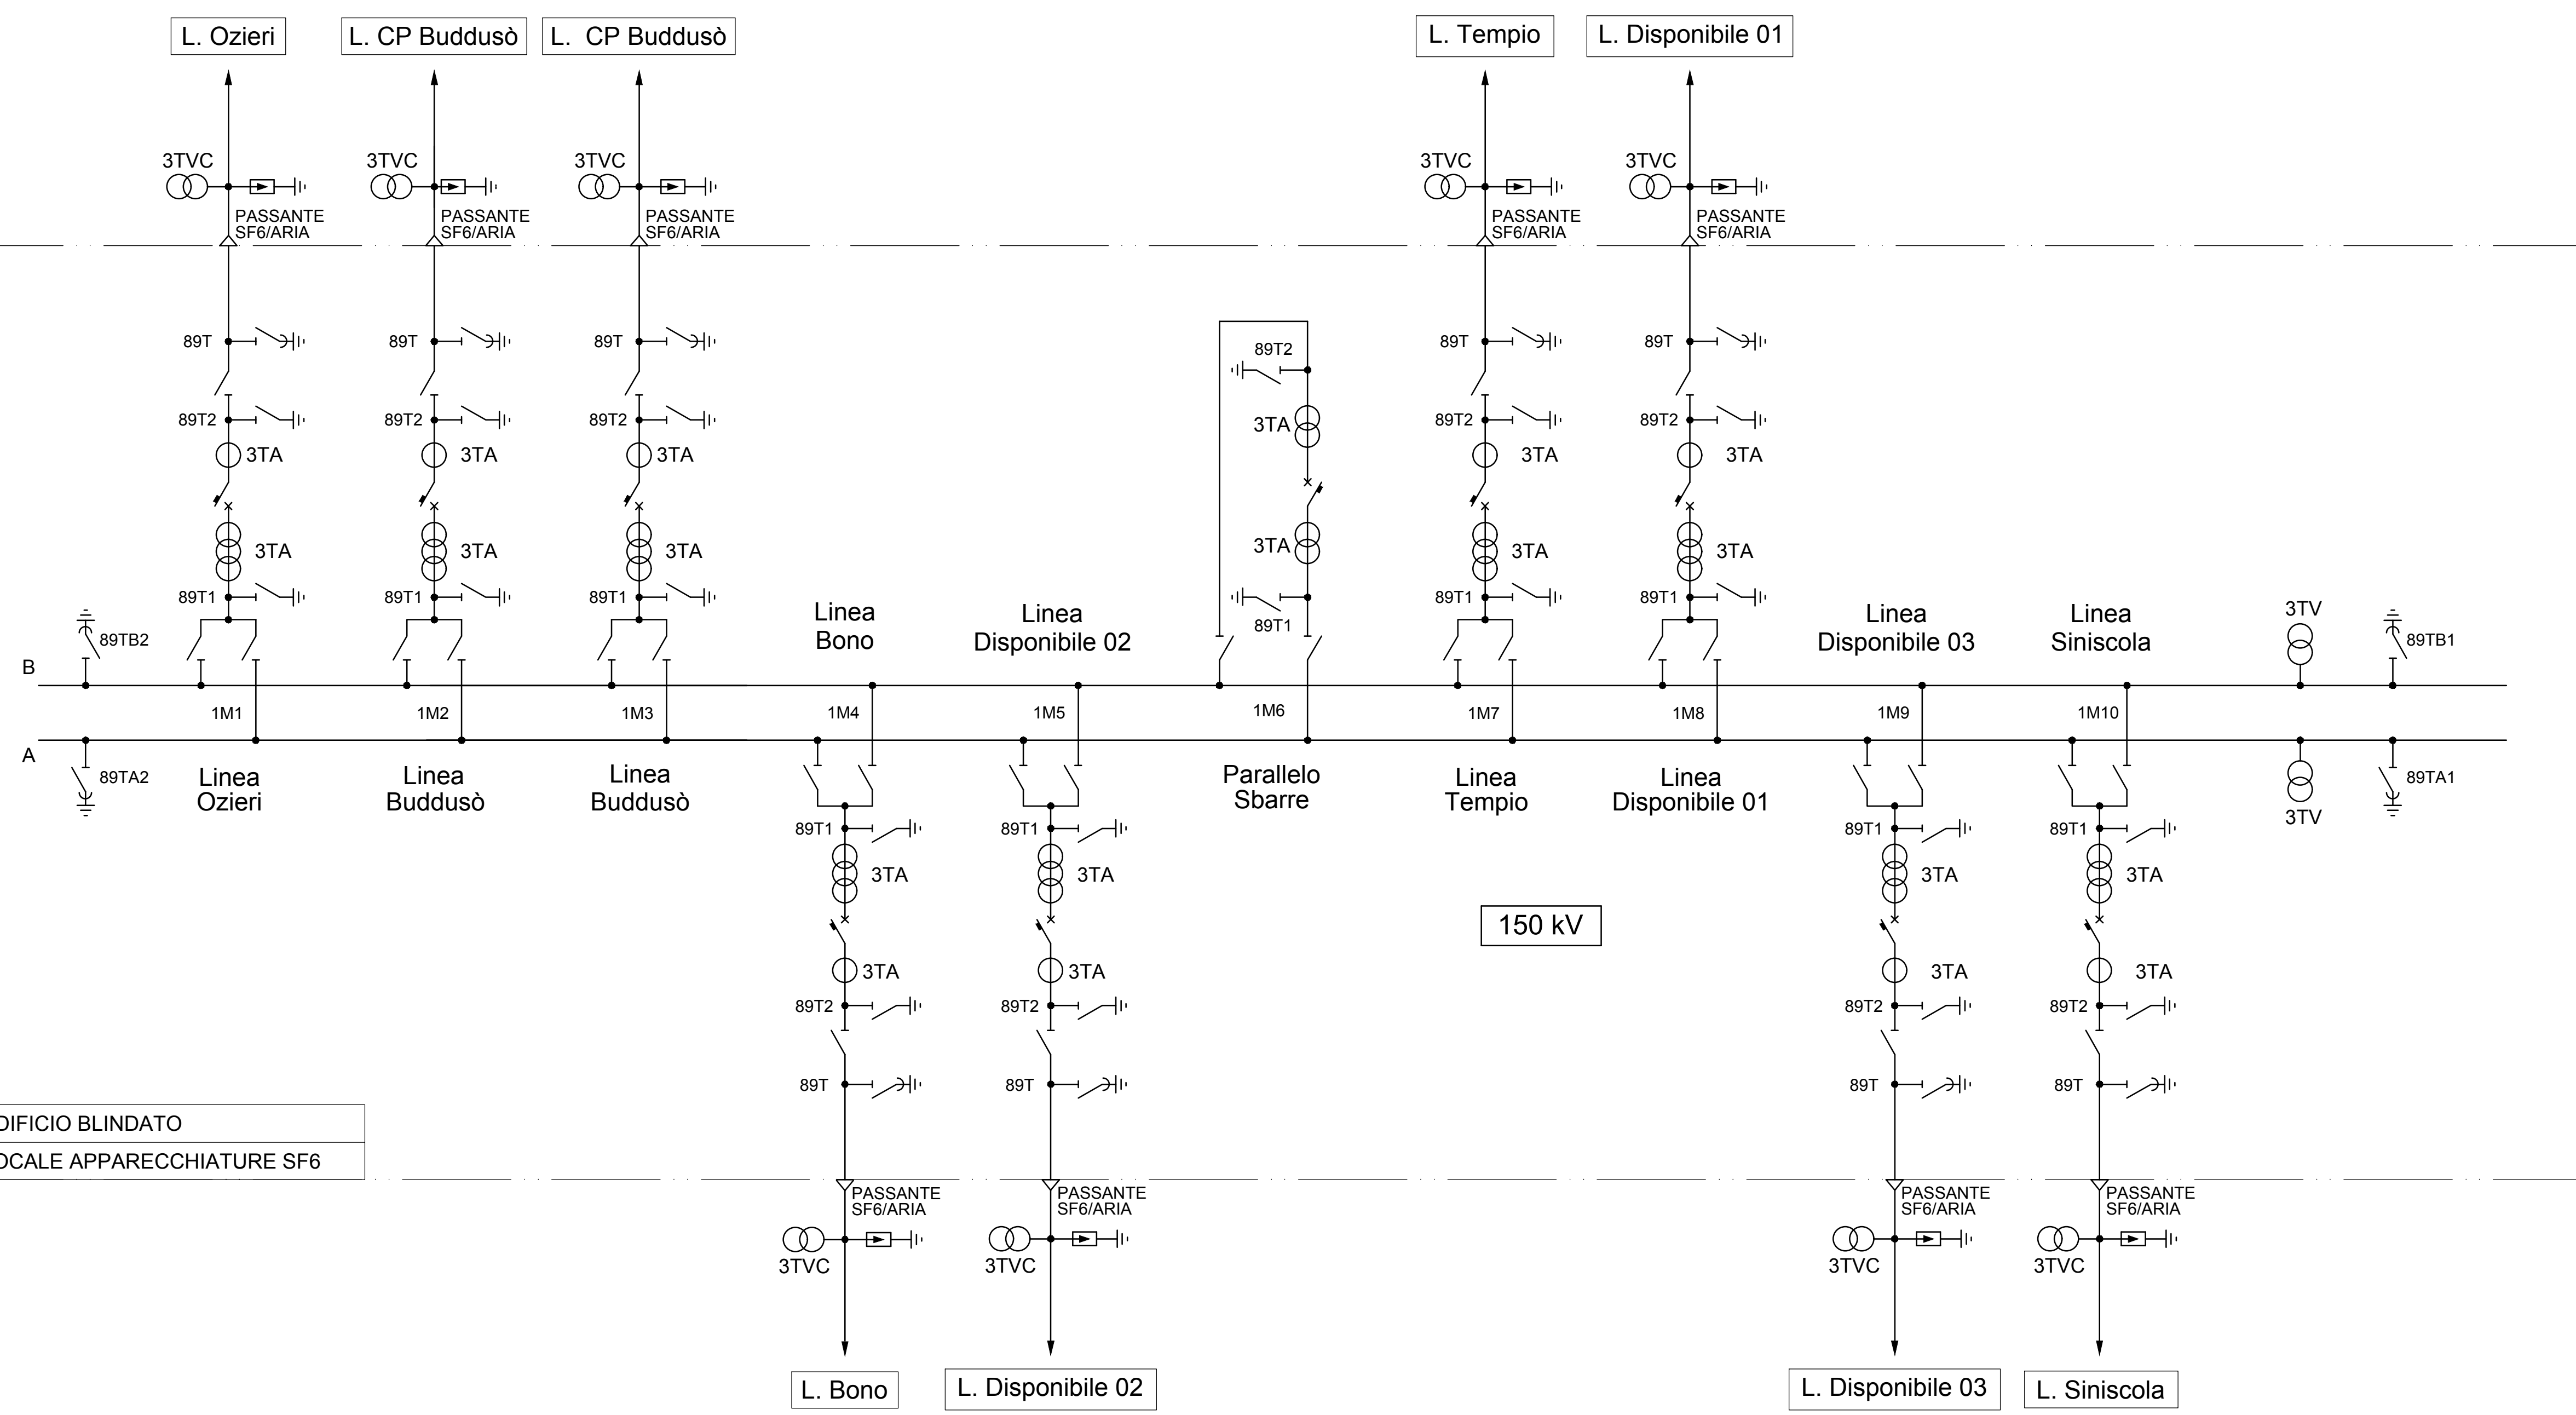

EDIFICIO BLINDATO
LOCALE APPARECCHIATURE SF6

150 kV

REVISIONE					
01	12/10/2018	REVISIONE IN ACCORDO E-MAIL TERNA 12/10/18	J. Martella	A. Ramundi	C. Bazzucchi
00	28/09/2018	PRIMA EMISSIONE	J. Martella	A. Ramundi	C. Bazzucchi
N.	DATA	DESCRIZIONE REVISIONI	ELABORATO	VERIFICATO	APPROVATO
			<small>Certificata UNI EN ISO 9001:2015 Certificata UNI EN ISO 14001:2015 Certificata BS OHSAS 18001:2007</small>		
			<small>PROGER S.p.A. Operative Office Via Po, 39 - 66020 San Giovanni Teatino (CH), Italy T. +39 085 44 41.1 - F. +39 085 44 41.230 - proger@proger.it</small>		

REVISIONE					
00	19/10/2018	S. Marica - M. Meru ING. FREE APRI-NO CONFERMA TERNA/UT	V. Licciardi ING. FREE APRI-NO ACCETTAZIONE TERNA	ACCETTATO TERNA	
N.	DATA	CONFERMA TERNA/UT	ACCETTAZIONE TERNA	RIFERIMENTO ACCETTAZIONE	

TIPOLOGIA DELL'ELABORATO	CODIFICA DELL'ELABORATO			
SCHEMA UNIFILARE	DU35219C_BHR07380			
PROGETTO	TE-HX-10-018			
RICAVATO DAL DOC. TERNA	Realizzazione nuovi elettrodotti a 150 kV "Santa Teresa - Tempio" e "Tempio - Buddusò" - Nuove Stazioni Elettriche 150 kV di "Tempio" e "Buddusò" e relativi raccordi linee			
CLASSIFICAZIONE DI SICUREZZA	PTO NUOVA STAZIONE ELETTRICA 150 kV DI "BUDDUSO" E RELATIVI RACCORDI LINEE			
SCHEMA ELETTRICO UNIFILARE				

NOME DEL FILE	SCALA CAD	FORMATO	SCALA	FOGLIO
DU35219C_BHR07380_00_01.dwg	1 unità = 1 m	A1	-	1/1

Questo documento contiene informazioni di proprietà Terma Rete S.p.A. e deve essere utilizzato esclusivamente dal destinatario in relazione alle finalità per le quali è stato ricevuto. E' vietata qualsiasi forma di riproduzione o di divulgazione senza l'esplicito consenso di Terma Rete S.p.A.
This document contains information proprietary to Terma Rete S.p.A. and it will have to be used exclusively for the purposes for which it has been furnished. Whichever shape of spreading or reproduction without the written permission of Terma Rete Italia S.p.A. is prohibi.