SEZIONE 1

QUOTA TERRENO STATO ATTUALE	435.91	436.09	436.42	436.75	437.01	437.27	437.49	437.69	437.86	438.03	438.25	438.47	438.62	438.91	439.21	438.76
DISTANZA PROGRESSIVA	0.00	10.00	20.00	30.00	40.00	50.00	60.00	70.00	80.00	90.00	100.00	110.00	120.00	130.00	142.06	149.07
DISTANZA PARZIALE		10.00	10.00	10.00	10.00	10.00	10.00	10.00	10.00	10.00	10.00	10.00	10.00	10.00	9.07	

SEZIONE 2

QUOTA TERRENO STATO ATTUALE	434.45	434.29	434.21	434.13	434.41	434.52	434.30	434.53	434.56	434.91	435.04	435.33	435.49	436.01	436.10	436.09
DISTANZA PROGRESSIVA	0.00	10.00	20.00	30.00	40.00	50.00	60.00	70.00	80.00	90.00	100.00	110.00	120.00	130.00	142.06	149.07
DISTANZA PARZIALE		10.00	10.00	10.00	10.00	10.00	10.00	10.00	10.00	10.00	10.00	10.00	10.00	10.00	9.07	

SEZIONE 3

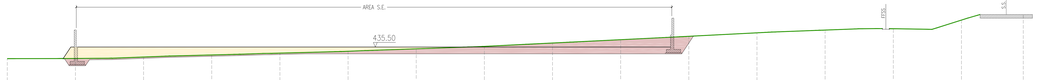

QUOTA TERRENO STATO ATTUALE	433.79	433.81	434.03	434.33	434.60	434.88	435.23	435.59	436.08	436.56	437.07	437.56	437.99	438.19	439.45	440.18
DISTANZA PROGRESSIVA	0.00	10.00	20.00	30.00	40.00	50.00	60.00	70.00	80.00	90.00	100.00	110.00	120.00	130.00	142.06	149.07
DISTANZA PARZIALE		10.00	10.00	10.00	10.00	10.00	10.00	10.00	10.00	10.00	10.00	10.00	10.00	10.00	9.07	

SEZIONE 4

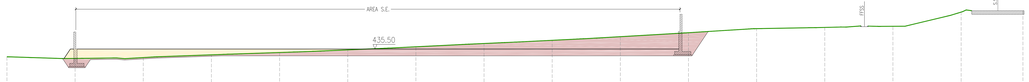

QUOTA TERRENO STATO ATTUALE	434.36	434.12	434.24	434.64	434.98	435.37	435.82	436.30	436.78	437.23	437.89	438.49	438.87	438.83	440.92	441.13
DISTANZA PROGRESSIVA	0.00	10.00	20.00	30.00	40.00	50.00	60.00	70.00	80.00	90.00	100.00	110.00	120.00	130.00	142.06	149.07
DISTANZA PARZIALE		10.00	10.00	10.00	10.00	10.00	10.00	10.00	10.00	10.00	10.00	10.00	10.00	10.00	9.07	

SEZIONE 5

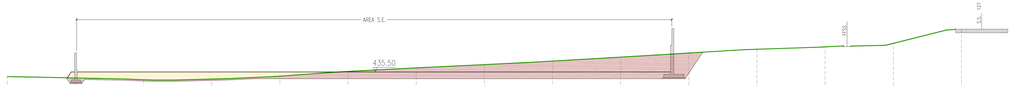

QUOTA TERRENO STATO ATTUALE	434.93	434.71	434.46	434.55	434.98	435.67	436.19	436.68	437.19	437.77	438.38	438.93	439.39	441.88	442.07	441.77
DISTANZA PROGRESSIVA	0.00	10.00	20.00	30.00	40.00	50.00	60.00	70.00	80.00	90.00	100.00	110.00	120.00	130.00	142.06	149.07
DISTANZA PARZIALE		10.00	10.00	10.00	10.00	10.00	10.00	10.00	10.00	10.00	10.00	10.00	10.00	10.00	9.07	

SEZIONE 6

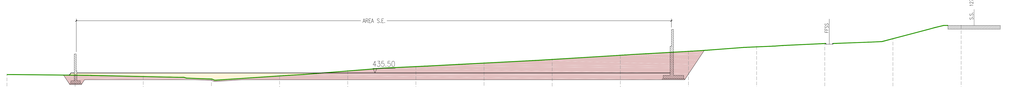

QUOTA TERRENO STATO ATTUALE	435.56	435.27	435.07	434.70	435.16	435.89	436.53	437.04	437.58	438.19	438.77	439.43	439.91	440.63	442.50	441.71
DISTANZA PROGRESSIVA	0.00	10.00	20.00	30.00	40.00	50.00	60.00	70.00	80.00	90.00	100.00	110.00	120.00	130.00	142.06	149.07
DISTANZA PARZIALE		10.00	10.00	10.00	10.00	10.00	10.00	10.00	10.00	10.00	10.00	10.00	10.00	10.00	9.07	

SEZIONE 7

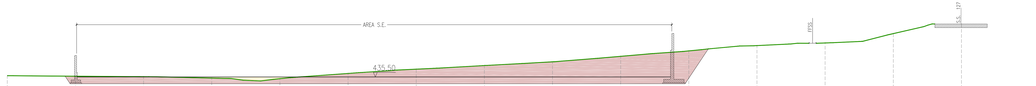

QUOTA TERRENO STATO ATTUALE	435.78	435.70	435.63	435.43	435.34	436.11	436.73	437.27	437.91	438.62	439.42	440.20	440.59	441.96	442.43	442.29
DISTANZA PROGRESSIVA	0.00	10.00	20.00	30.00	40.00	50.00	60.00	70.00	80.00	90.00	100.00	110.00	120.00	130.00	142.06	149.07
DISTANZA PARZIALE		10.00	10.00	10.00	10.00	10.00	10.00	10.00	10.00	10.00	10.00	10.00	10.00	10.00	9.07	

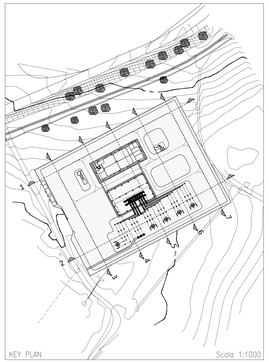

REVISIONE					
03	12/10/2018	REVISIONE IN ACCORDO E MAIL TERNA 12/10/18	J. Martella	A. Ramundi	C. Bassiurlo
00	28/09/2018	PRIMA EMISSIONE	J. Martella	A. Ramundi	C. Bassiurlo
N.	DATA	DESCRIZIONE REVISIONE	ELABORATO	VERIFICATO	APPROVATO

PROGER

PROGETTI S.r.l.
Direzione Uffici
Via N. Nr. 10023 San Giusepppe Vesuviano (Na), Italy
T. +39.081.18.24.111 - F. +39.081.188.144.444 - proger.it

REVISIONE					
00	19/10/2018	F. Stellino - M. Pierro - A. Lanzillotta	A. Lanzillotta - G. Lanzillotta	ACCETTATO TERNA	
N.	DATA	REFERENTE	VERIFICATO	RIFERIMENTO ACCETTAZIONE	

TIPOLOGIA DELL'ELABORATO	CODIFICA DELL'ELABORATO	
SEZIONI	DU35203C_BHR07347	Terna Rete Italia
PROGETTO	TITOLO	
TE-HA-09-006	Realizzazione nuovi elettrodotti a 150 kV "Santa Teresa - Tempio" e "Tempio - Buddusò" - Nuove Stazioni Elettriche 150 kV di "Tempio" e "Buddusò" e relativi raccordi linee PTO NUOVA STAZIONE ELETTRICA 150 kV DI "TEMPIO" E RELATIVI RACCORDI LINEE	
RICHIESTO DAL UOC TERNA		
-		
CLASSIFICAZIONE DI SICUREZZA	SEZIONI STAZIONE	
-		

NOME DEL FILE	SCALA CAD	FORMATO	SCALA	FOGLIO
DU35203C_BHR07347_00_01.dwg	1 unità = 1 m	1890x594	1:200	1/1

Questo documento contiene informazioni proprietarie di Terna Rete Italia S.p.A. e deve essere utilizzato esclusivamente da dipendenti o mandatari di Terna Rete Italia S.p.A. per le finalità per le quali è stato ricevuto. Non deve essere copiato, riprodotto o comunicato a terzi senza previa autorizzazione scritta di Terna Rete Italia S.p.A.

This document contains confidential information proprietary to Terna Rete Italia S.p.A. and is authorized to be used exclusively by the employees or agents of Terna Rete Italia S.p.A. for the purposes for which it has been furnished. Without prior written permission of Terna Rete Italia S.p.A. it cannot be copied, reproduced or communicated to third parties.