PROVINCIA DI SASSARI | PROVINCIA SASSARI
COMUNE DI TEMPIO PAUSANIA SEZ. A | COMUNE DI NUCHIS
FG 187 | FG 187 | FG 06

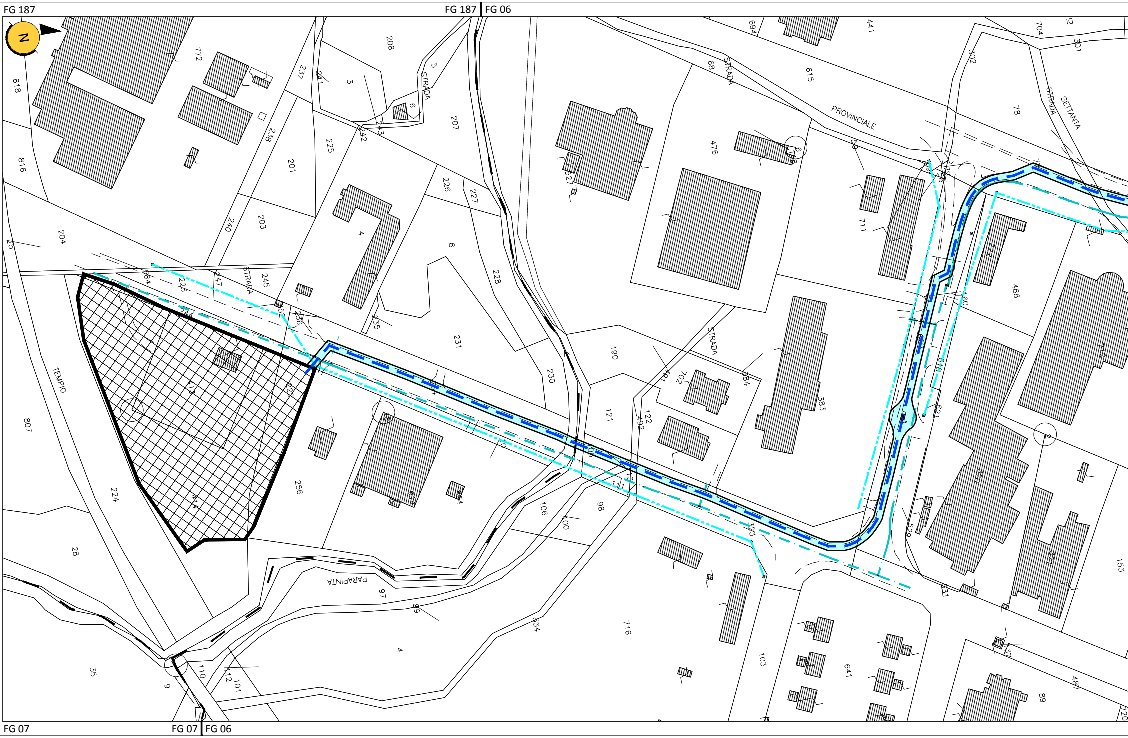
N
STRADA
PROVINCIALE
STRADA
SETTANTA
STRADA
STRADA
TEMPIO
PARAPINTA
818
816
772
237
241
3
208
5
6
207
243
242
225
238
201
226
227
240
203
204
4
8
228
684
247
245
223
244
236
235
231
413
412
256
230
190
121
122
492
106
100
98
807
224
28
35
9
110
112
101
97
89
534
716
103
641
694
441
615
68
476
59
711
704
301
302
78
488
712
383
384
702
401
153
487
89
127
4

FG 07 | FG 07 | FG 06
COMUNE DI NUCHIS
PROVINCIA DI SASSARI

9	10	11	12	13	14	15

PROVINCIA DI SASSARI

COMUNE DI NUCHIS

FG 06 | FG 05

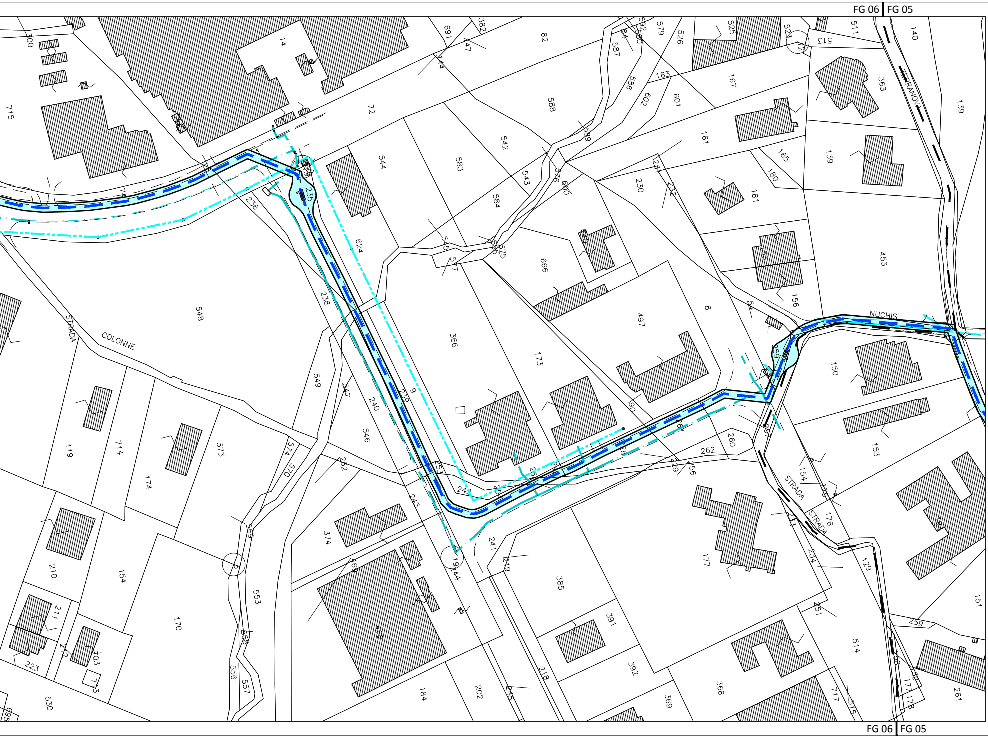
STRADA
COLONNE
NUCHIS
STRADA
STRADA
TERRANOVA
300
14
715
72
691
382
82
592
579
526
525
523
511
140
587
163
167
363
139
588
586
602
601
161
165
542
544
583
543
576
600
251
230
232
180
181
139
236
235
584
624
666
640
155
453
545
577
575
548
238
366
173
497
8
54
156
259
150
549
547
240
239
9
546
190
267
260
262
153
119
714
573
574
570
252
228
256
229
154
178
174
213
176
374
243
253
242
241
210
154
569
469
468
219
385
177
234
129
151
170
553
184
202
218
392
391
369
368
717
515
514
259
261
211
212
203
713
223
530
556
557
558
244
245
251

FG 06 | FG 05

COMUNE DI NUCHIS

PROVINCIA DI SASSARI

9	10	11	12	13	14	15

16 17 18 19 20 21 22 23

PROVINCIA DI SASSARI

COMUNE DI NUCHIS

FG 04 FG 04 FG 05

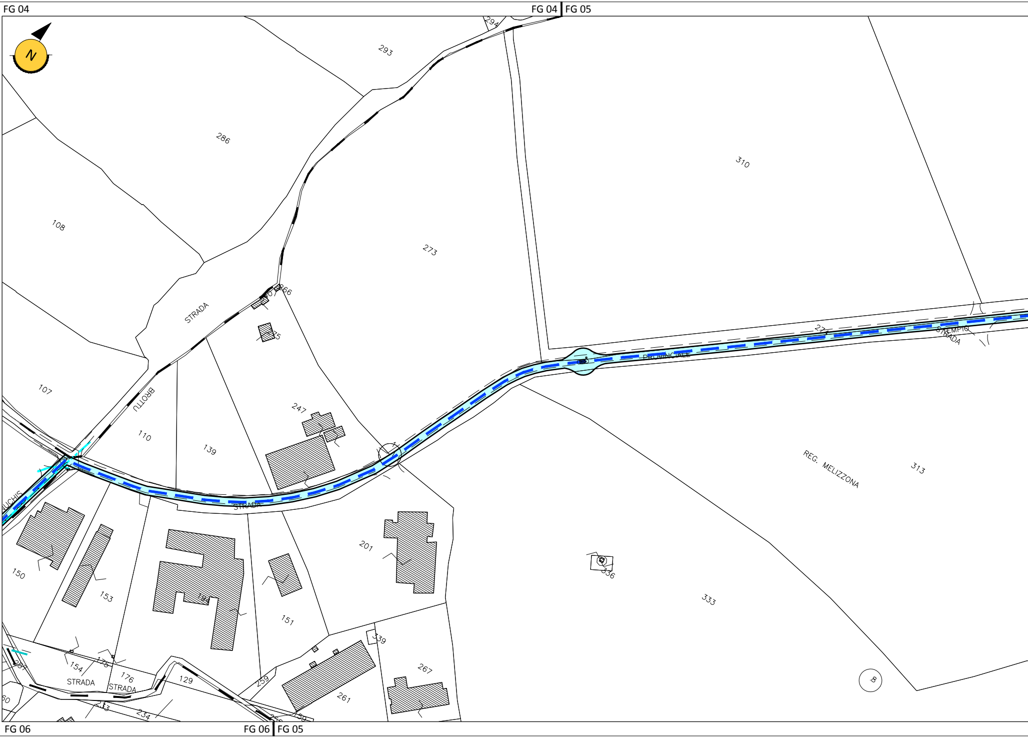
N
294
293
286
108
STRADA
266
75
273
310
107
BROTTU
110
139
247
PROVINCIALE
272
SEMPIO
STRADA
REG. MELIZZONA
313
NUCHIS
STRADA
201
336
333
150
153
151
339
267
154
173
176
STRADA
STRADA
129
259
261
234
8
60

FG 06 FG 06 FG 05

COMUNE DI NUCHIS

PROVINCIA DI SASSARI

16 17 18 19 20 21 22 23

24 25 26 27 28 29 30 31

PROVIN

COMU

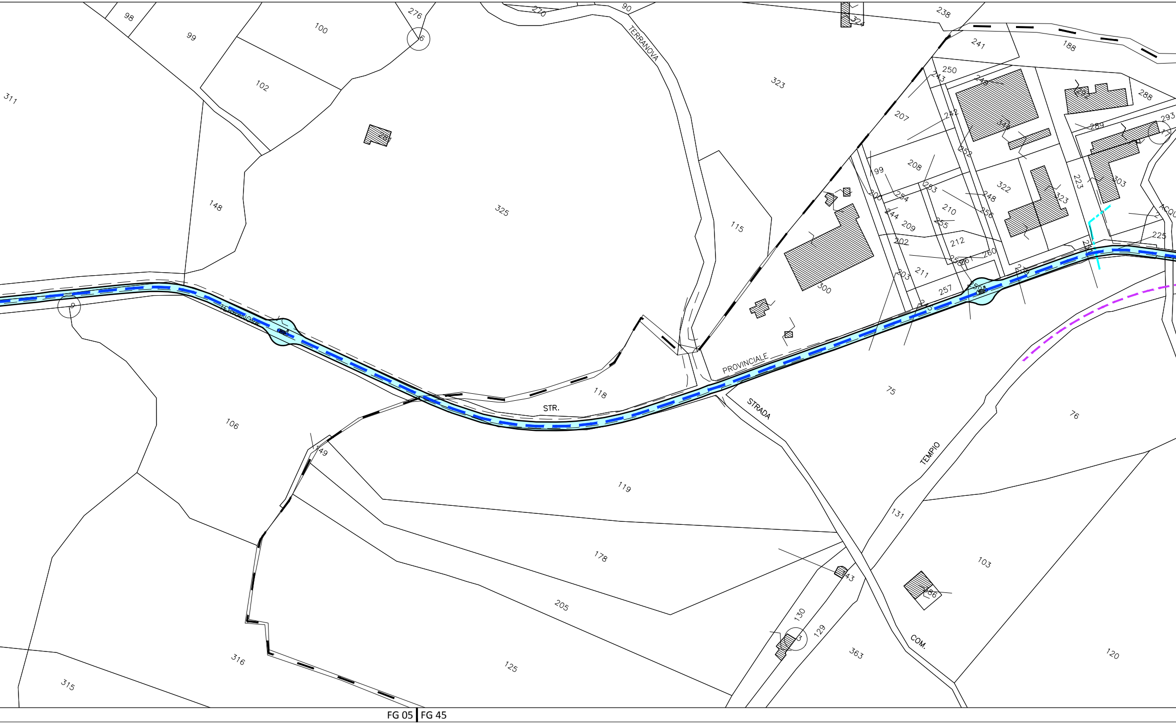
98
99
100
276
6
270
90
TERRANOVA
238
324
241
188
311
102
281
323
250
243
249
288
207
242
341
289
293
148
325
252
208
99
322
223
303
115
200
254
253
248
323
244
209
210
256
255
202
212
225
260
211
203
257
300
9
TERRANOVA
PROVINCIALE
STR.
118
75
76
STRADA
TEMPIO
106
149
119
131
178
143
103
186
205
130
129
363
COM.
120
316
125
315
ACQU

FG 05 | FG 45

COMUNE DI NUCHIS COMUNE DI CALANGIANUS

PROVINCIA DI SASSARI PROVINCIA DI SASSARI

24 25 26 27 28 29 30 31

32 33 34 35 36 37 38

CIA DI SASSARI PROVINCIA DI SASSARI PROVINCIA DI SASSARI PROVINCIA DI SASSARI

UNE DI NUCHIS COMUNE DI CALANGIANUS COMUNE DI CALANGIANUS COMUNE DI CALANGIANUS

FG 05 FG 45 FG 45 FG 43 FG 43 FG 43 FG 45

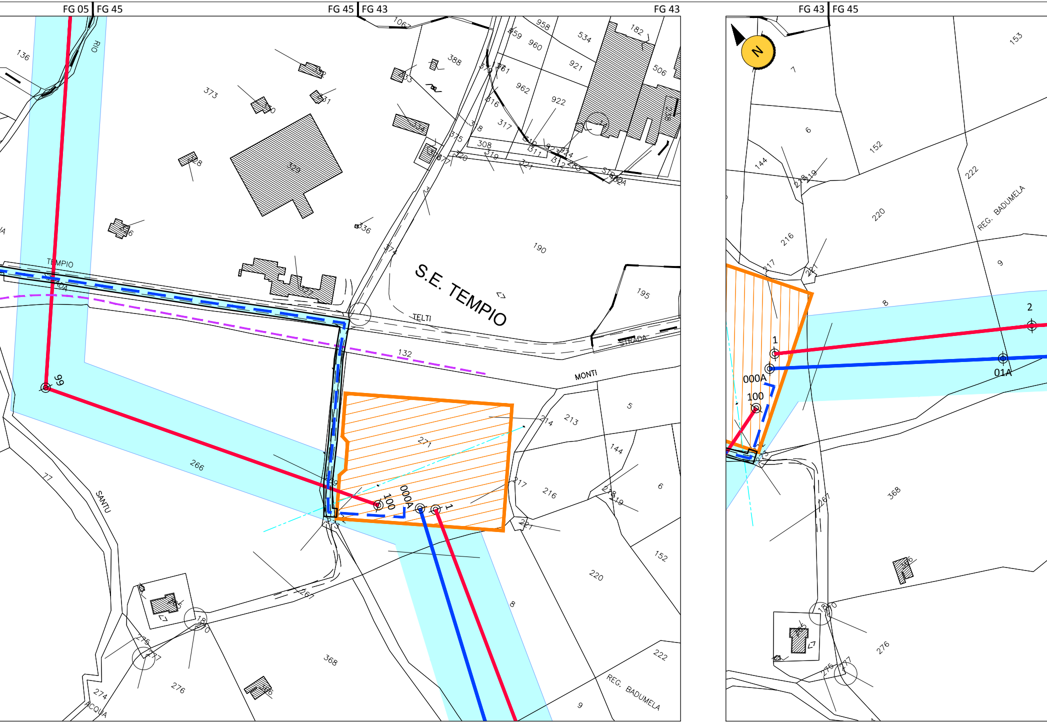

S.E. TEMPIO
TEMPIO
STRADA
TELTI
MONTI
STRADA
RIO
SANTU
ACQUA
REG. BADUMELA
N
99
100
000A
1
2
01A
271
266
132
190
195
373
329
368
276
220
216
152
8
9
222
153

FG 45 FG 45

32 33 34 35 36 37 38

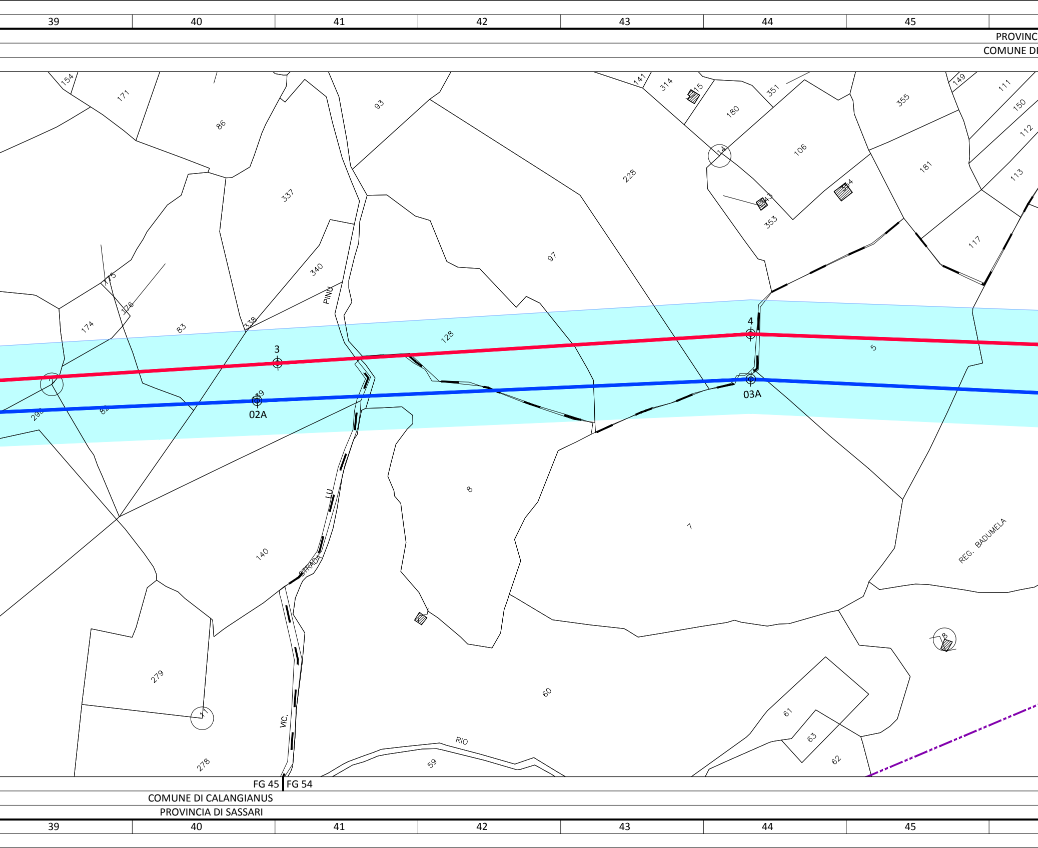
39
40
41
42
43
44
45
PROVINC
COMUNE DI
154
171
86
93
141
314
315
351
180
149
355
111
150
112
113
106
228
337
14
181
343
344
353
97
117
340
PINU
175
176
174
83
338
128
4
3
5
02A
03A
290
82
179
8
7
LU
REG. BADUMELA
140
STRADA
279
VIC.
11
278
60
RIO
59
61
63
62
FG 45
FG 54
COMUNE DI CALANGIANUS
PROVINCIA DI SASSARI

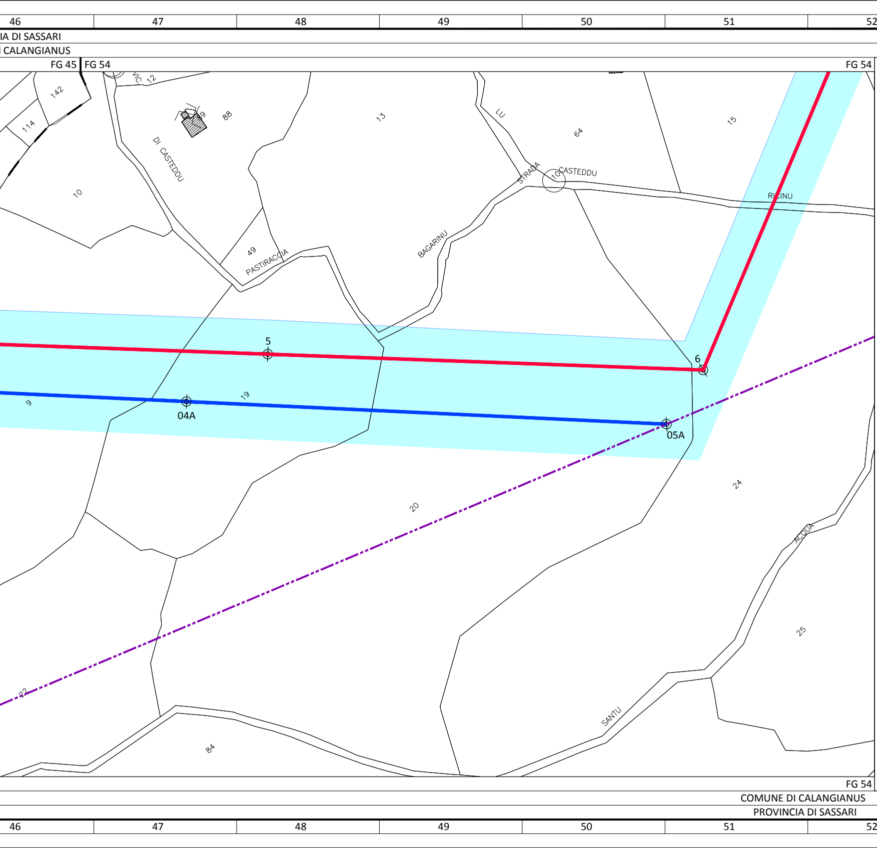
46
47
48
49
50
51
52
53
54
IA DI SASSARI
I CALANGIANUS
FG 45
FG 54
142
114
VIC
12
9
88
13
LU
64
15
DI CASTEDDU
10
STRADA
10
CASTEDDU
RICINU
BAGARINU
49
PASTIRACCIA
5
6
9
04A
19
05A
20
24
ACQUA
25
22
84
SANTU
FG 54
COMUNE DI CALANGIANUS
PROVINCIA DI SASSARI

LEGENDA

🟥 Nuovo elettrodotto aereo a 150 kV

▨ Nuova stazione elettrica a 150 kV

🟦 Raccordo aereo della nuova stazione elettrica a 150 kV

- - Raccordo cavo interrato della nuova stazione elettrica a 150 kV

⊕ N. Nuovo sostegno

Nuova buca giunti

☒ Cabina elettrica esistente

— — Sede stradale da rilievo

- - Rotaie di ferrovie e assimilabili

-·- Linee telefoniche

-··- Conduttori di linee elettriche con tensione > 30000 V <= 150000 V (AT)

-··- Conduttori di linee elettriche (BT/AT)

— — Limite foglio catastale

🟦 Fascia D.P.A.

NB: Il sostegno rappresentato in planimetria è da intendersi come un simbolo necessario solamente all'individuazione del centro picchetto; non rappresenta pertanto l'effettiva area di ingombro.

Dott. Ing. CARLO BAZZUCCHI
ORDINE DEGLI INGEGNERI PROV. DI PESCARA
N° 668

REVISIONE						
	03	12/10/2018	REVISIONE IN ACCORDO E-MAIL TERNA 12/10/18	G. Ravizzotti	A. Ramundi	C. Bazzucchi
	02	09/10/2018	REVISIONE IN ACCORDO AI COMMENTI TERNA	G. Ravizzotti	A. Ramundi	C. Bazzucchi
	01	04/10/2018	REVISIONE IN ACCORDO AI COMMENTI TERNA	G. Ravizzotti	A. Ramundi	C. Bazzucchi
	00	28/09/2018	PRIMA EMISSIONE	G. Ravizzotti	A. Ramundi	C. Bazzucchi
	N.	DATA	DESCRIZIONE REVISIONI	ELABORATO	VERIFICATO	APPROVATO

PROGER

Certificata UNI EN ISO 9001:2015
Certificata UNI EN ISO 14001:2015
Certificata BS OHSAS 18001:2007

PROGER S.P.A.
Operative Office

Via Po, 99 - 66020 **San Giovanni Teatino** (CH), Italy
T: +39.085.44.41.1 - F: +39. 085.44.41.230 - proger.it

REVISIONE					
	00	19/10/2018	S. Mallica - M. Mereu ING-PRE APRI-NO	V. Licciardi ING-PRE APRI-NO	ACCETTATO TERNA
	N.	DATA	ESAMINATO TERNA/EXT	ACCETTATO UNITA' TERNA	RIFERIMENTO ACCETTAZIONE

TIPOLOGIA DELL'ELABORATO	CODIFICA DELL'ELABORATO
PLANIMETRIA	DU35203C_BHR07353
PROGETTO	TITOLO
TE-HX-09-006	Realizzazione nuovi elettrodotti a 150 kV "Santa Teresa - Tempio" e "Tempio - Budduso" - Nuove Stazioni Elettriche 150 kV di "Tempio" e "Buddusò" e relativi raccordi linee PTO NUOVA STAZIONE ELETTRICA 150 kV DI "TEMPIO" E RELATIVI RACCORDI LINEE PLANIMETRIA CATASTALE CON FASCIA D.P.A.
RICAVATO DAL DOC. TERNA	
-	
CLASSIFICAZIONE DI SICUREZZA	
-	

NOME DEL FILE	SCALA CAD	FORMATO	SCALA	FOGLIO
DU35203C_BHR07353_00_03.dwg	1 unità = 1 m	2900X297	1:2000	1/1

Questo documento contiene informazioni di proprietà Terna Rete S.p.A. e deve essere utilizzato esclusivamente dal destinatario in relazione alle finalità per le quali è stato ricevuto. E' vietata qualsiasi forma di riproduzione o di divulgazione senza l'esplicito consenso di Terna Rete S.p.A.

This document contains information proprietary to Terna Rete S.p.A. and it will have to be used exclusively for the purposes for which it has been furnished.Whichever shape of spreading or reproduction without the written permission of Terna Rete Italia S.p.A. is prohibit.

m10I00015Q-r01