

**ELEMENTI STRUTTURALI**

SOSTEGNI	ANGOLO ROTAZIONE TESTA	TESTA	ELEMENTO AUSILIARIO	PIATTAFORMA	TRONCHI		BASE	PIEDI	MONCONI	MASSA (kg)
					I	II				
ELEM STRUTTURALI										
RIF.	H (m)									
ST5301/1	9	ST5351 (2466)	ST5352/1 (933)	-	ST5354 (925)	-	ST5355 (73)	ST5356 (911)	ST5350/1 (878)	6186
ST5301/2	9	ST5351 (2467)	ST5352/2 (1252)	-	ST5354 (925)	-	ST5355 (73)	ST5356 (911)	ST5350/1 (878)	6506
ST5301/2	9	ST5351 (2467)	ST5352/3 (1252)	-	ST5354 (925)	-	ST5355 (73)	ST5356 (911)	ST5350/1 (878)	6506
ST5301/3	12	ST5351 (2466)	ST5352/1 (933)	-	ST5354 (925)	-	ST5362 (1162)	ST5363 (1168)	ST5350/2 (1388)	8042
ST5301/4	12	ST5351 (2467)	ST5352/2 (1252)	-	ST5354 (925)	-	ST5362 (1162)	ST5363 (1168)	ST5350/2 (1388)	8362
ST5301/4	12	ST5351 (2467)	ST5352/3 (1252)	-	ST5354 (925)	-	ST5362 (1162)	ST5363 (1168)	ST5350/2 (1388)	8362
ST5301/13	12	ST5351 (2466)	ST5366/1 (6806)	SI	-	-	ST5362 (1162)	ST5363 (1168)	ST5350/2 (1388)	12990
ST5301/5	15	ST5351 (2466)	ST5352/1 (933)	-	ST5354 (925)	ST5359 (2289)	ST5360 (89)	ST5361 (1493)	ST5350/2 (1388)	9583
ST5301/6	15	ST5351 (2467)	ST5352/2 (1252)	-	ST5354 (925)	ST5359 (2289)	ST5360 (89)	ST5361 (1493)	ST5350/2 (1388)	9903
ST5301/6	15	ST5351 (2467)	ST5352/3 (1252)	-	ST5354 (925)	ST5359 (2289)	ST5360 (89)	ST5361 (1493)	ST5350/2 (1388)	9903
ST5301/14	15	ST5351 (2466)	ST5366/2 (6805)	SI	-	-	ST5360 (89)	ST5361 (1493)	ST5350/2 (1388)	14530
ST5301/7	18	ST5351 (2466)	ST5352/1 (933)	-	ST5354 (925)	ST5359 (2289)	ST5364 (1575)	ST5365 (1536)	ST5350/2 (1388)	11112
ST5301/8	18	ST5351 (2467)	ST5352/2 (1252)	-	ST5354 (925)	ST5359 (2289)	ST5364 (1575)	ST5365 (1536)	ST5350/2 (1388)	11432
ST5301/8	18	ST5351 (2467)	ST5352/3 (1252)	-	ST5354 (925)	ST5359 (2289)	ST5364 (1575)	ST5365 (1536)	ST5350/2 (1388)	11432
ST5301/15	18	ST5351 (2466)	ST5366/2 (6805)	SI	-	-	ST5364 (1575)	ST5365 (1536)	ST5350/2 (1388)	16059

(\*) – La massa totale e dei singoli elementi strutturali (indicato tra parentesi) è comprensiva della zincatura. La massa sono espresse in kg

Nota: per le fondazioni vedere le tavole di accoppiamento G1014

**Storia delle revisioni**


Rev. 00	del 15/05/2009	Prima emissione.
Rev. 01	del 22/04/2010	Aggiornamento pesi tronchi.

Elaborato	Verificato	Approvato
P. Berardi SRI-SVT-LIN	P. Berardi SRI-SVT-LIN	A. Posati SRI-SVT-LIN


m0510001SQ-r00

Questo documento contiene informazioni di proprietà Terna SpA e deve essere utilizzato esclusivamente dal destinatario in relazione alle finalità per le quali è stato ricevuto. È vietata qualsiasi forma di riproduzione o di divulgazione senza l'esplicito consenso di Terna SpA.


INGRESSO NORMALE A 0°

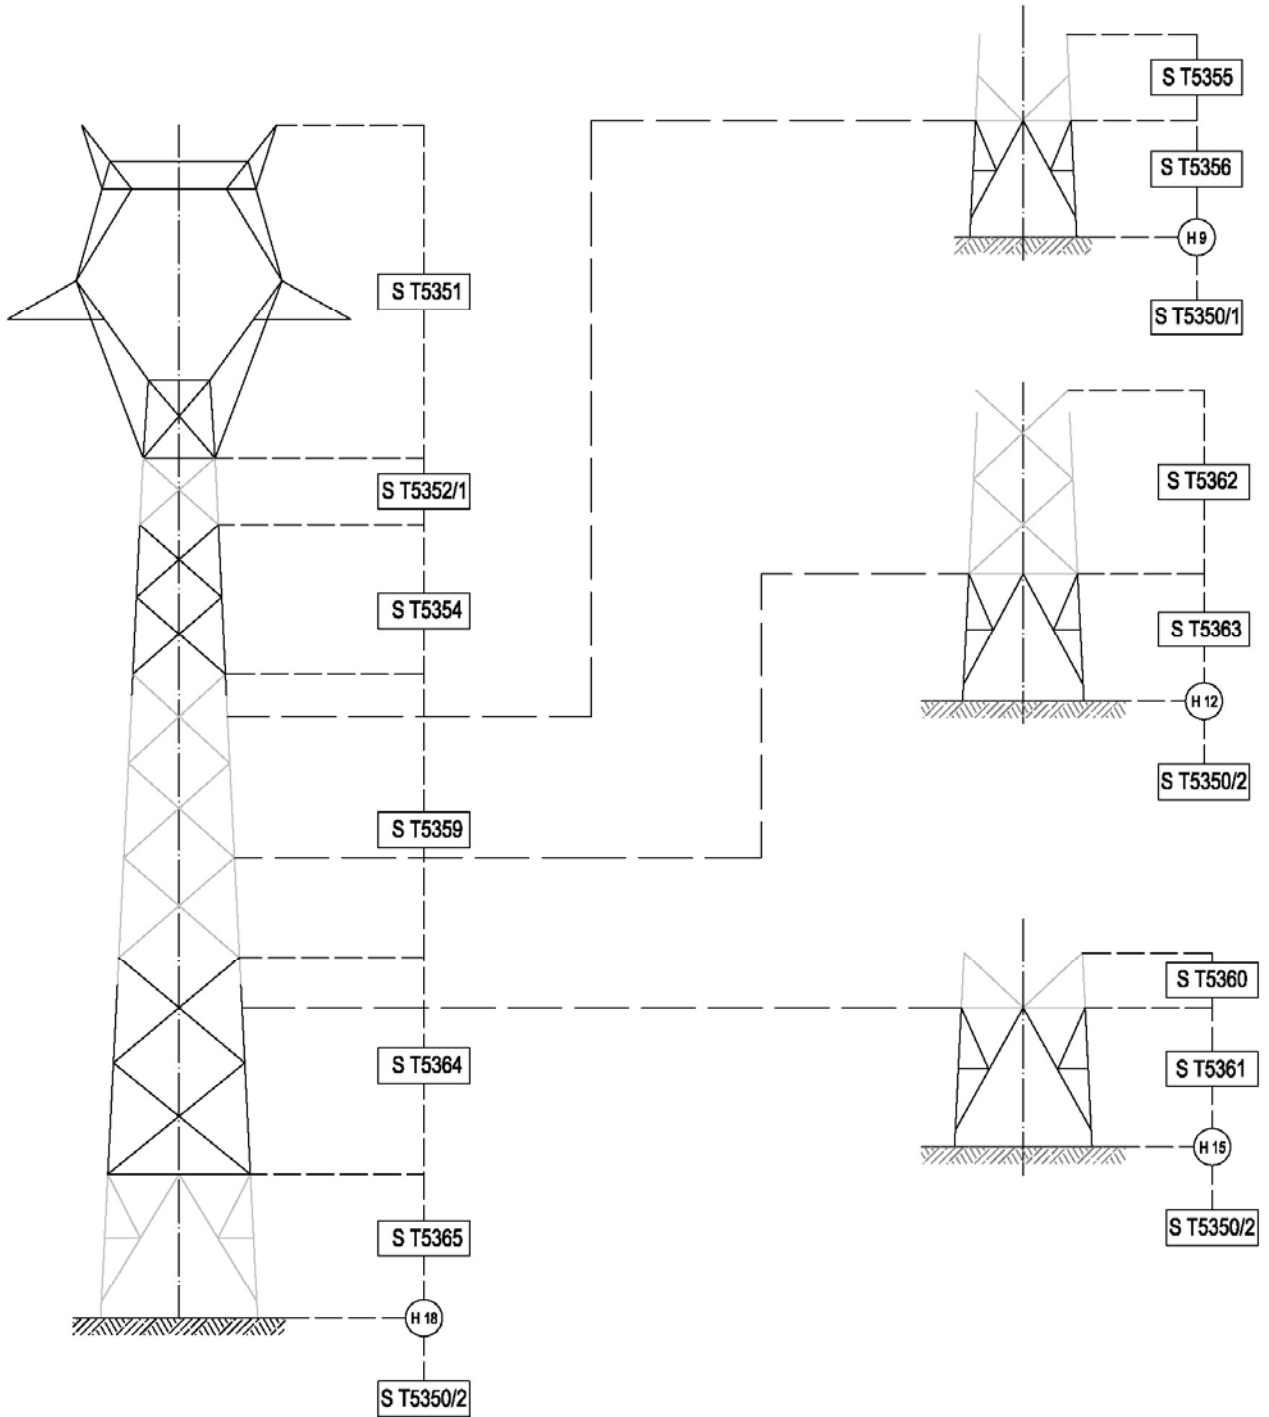

INGRESSO TIPO "A" 22° 30'

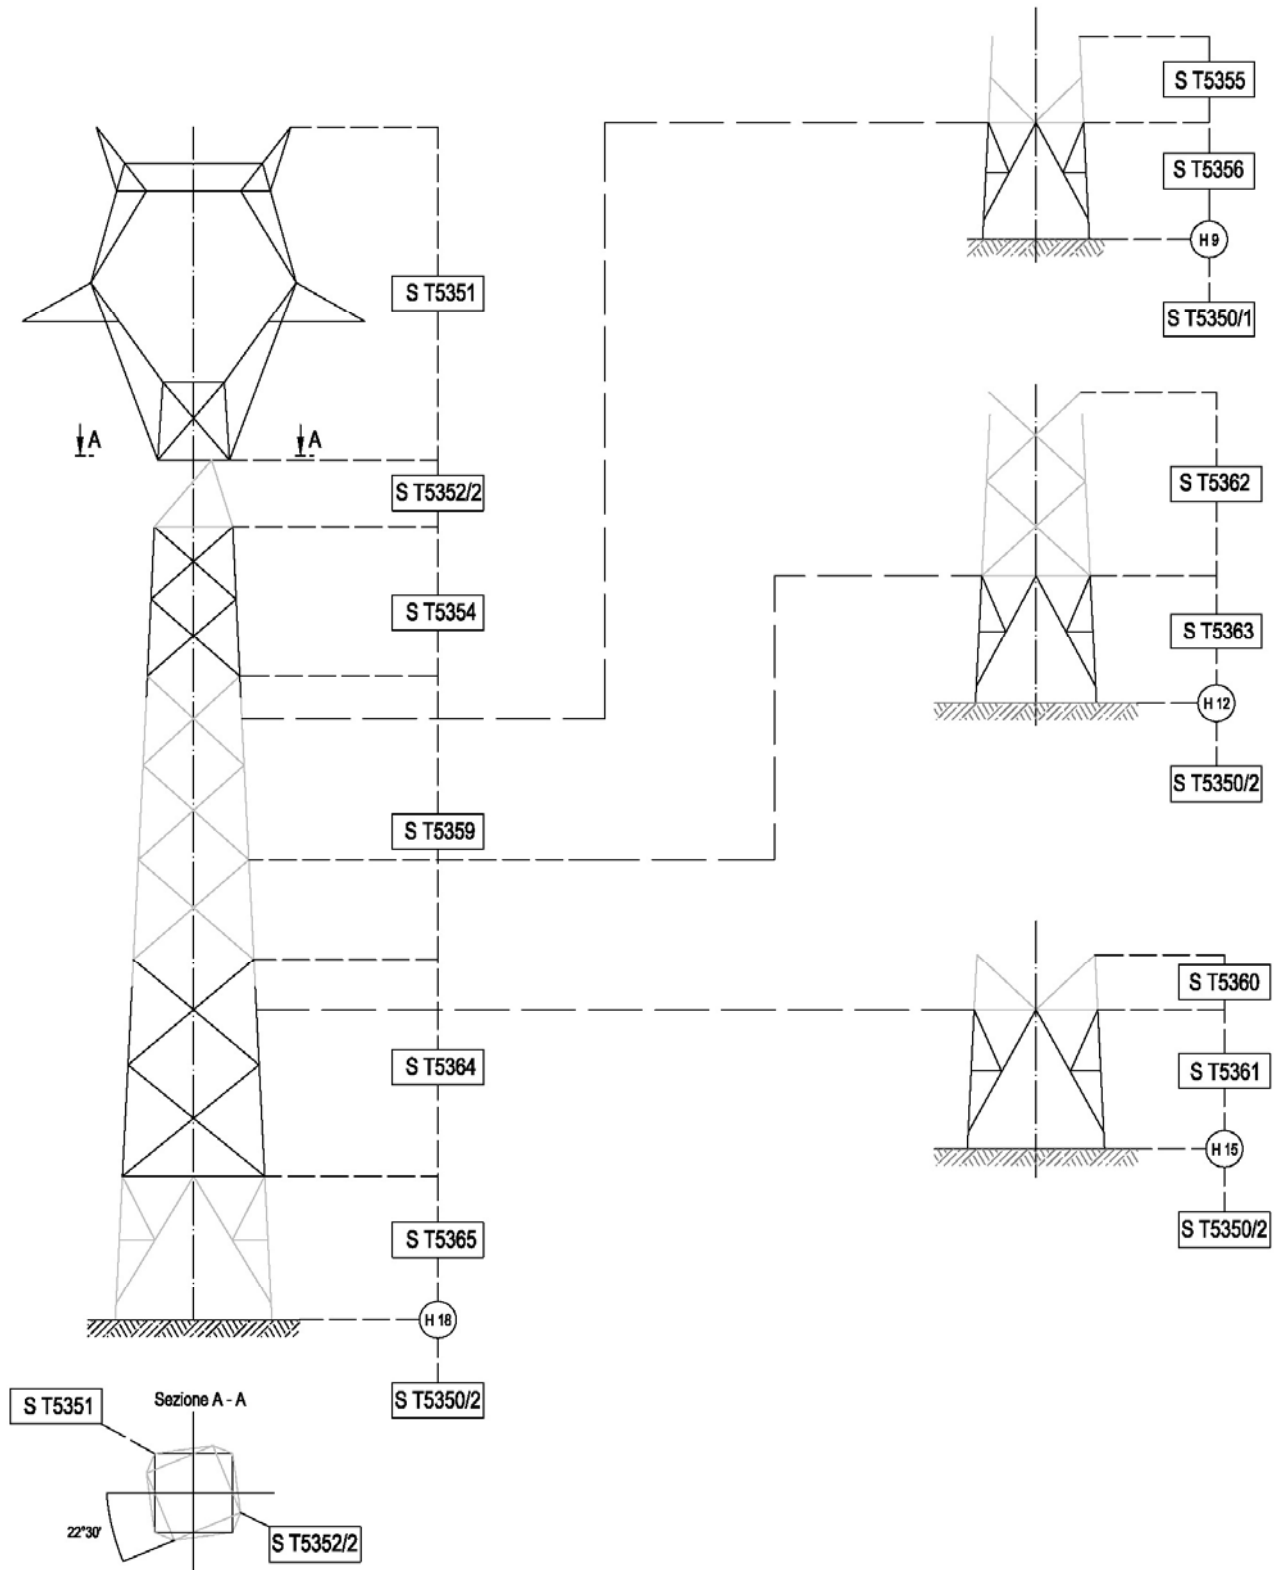

INGRESSO TIPO "B" 22° 30'

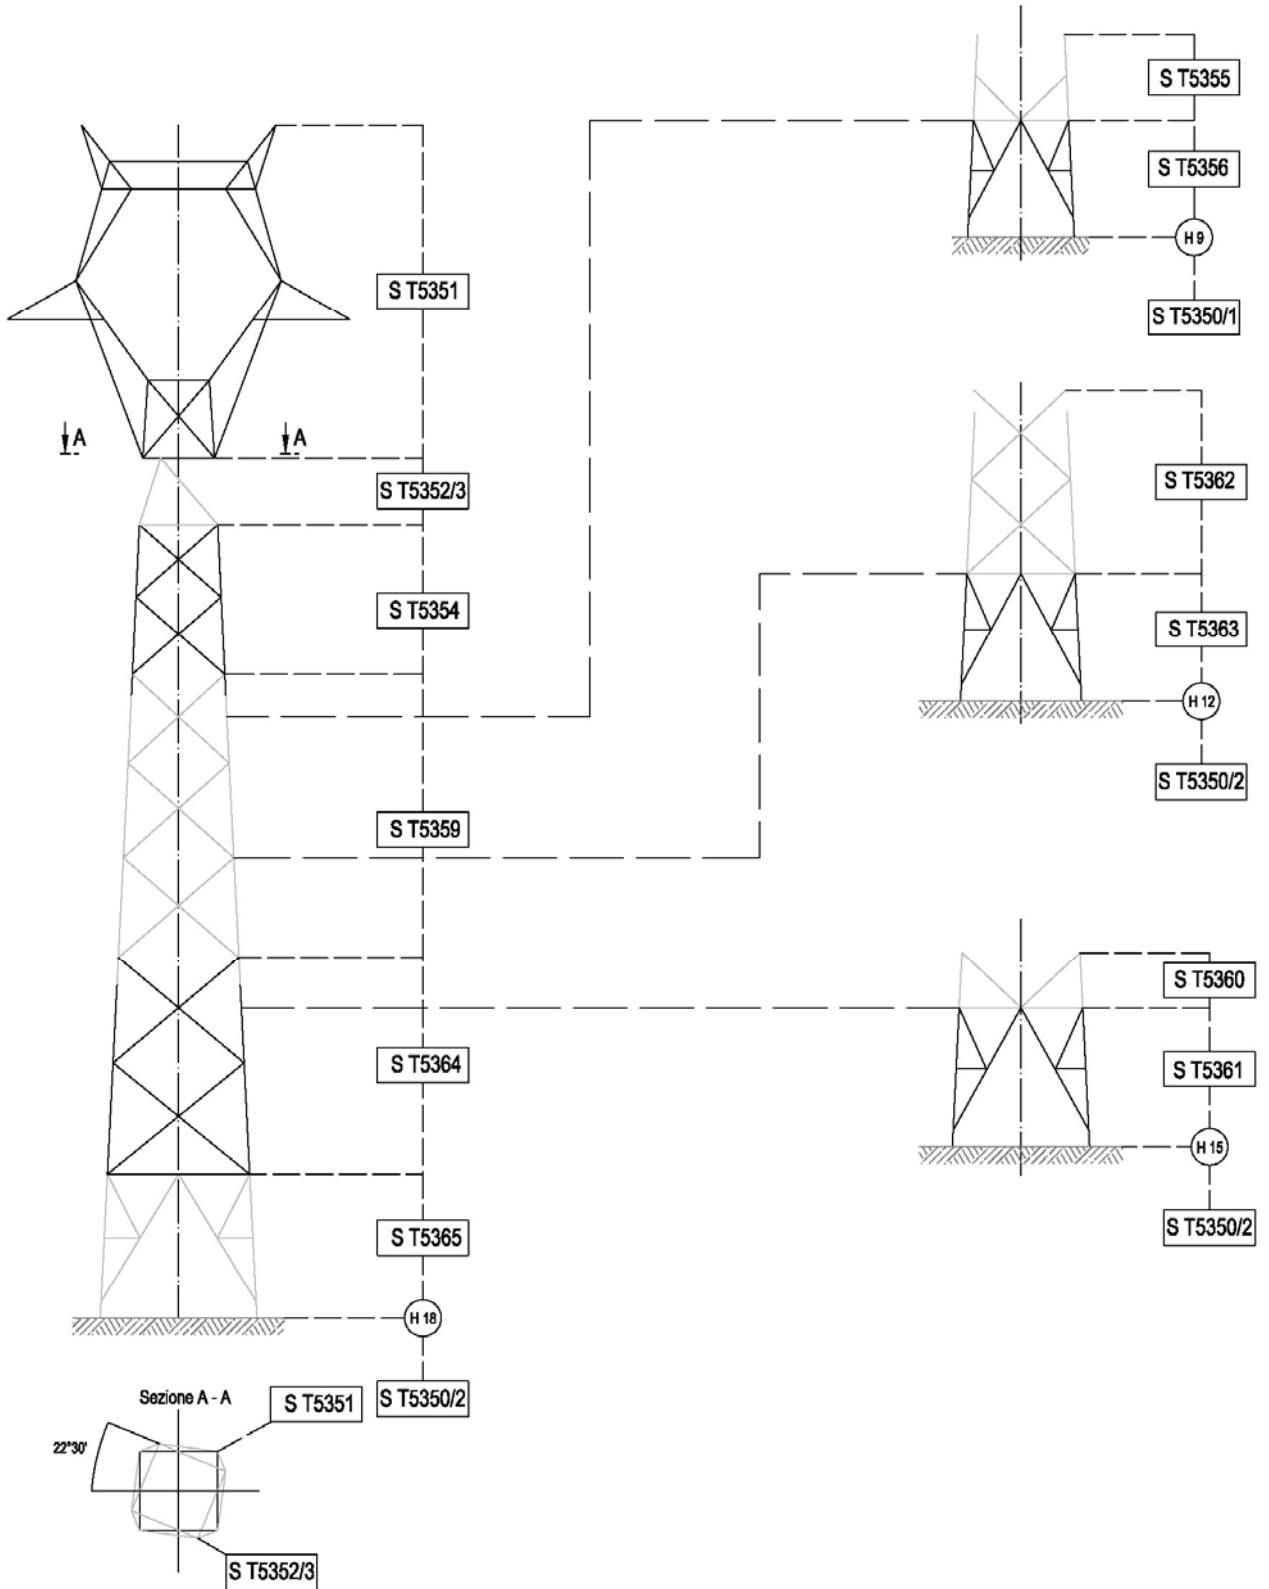

INGRESSO NORMALE A 0° CON PIATTAFORMA

