Aglientu

Luogosanto

Tempio Pausania

Luras

ARZIGHIONE

LUOGOSANTO

SIGIOVANNI

SILVA

ASTRAINA

Linea 150 kV Santa Teresa - Tempio

Linea 220kV CODRONGIANOS-S.TERESA S.SOUT

0 100 200 400 600 800 1.000 mt.

Legenda

- Limiti comunali
- Area ubicazione cantieri base
- Nuove Stazioni elettriche 150 kV
- Stazione e CP esistenti
- Nuovi elettrodotti aerei ST 150 kV
- Nuovi elettrodotti interrati 150 kV
- Elettrodotti da demolire

Rete AAT-AT

- Linea aerea 200 kV cc RTN
- Linea aerea 150 kV RTN
- Linea in cavo 150 kV RTN
- Linea in cavo non RTN

VINCOLO IDROGEOLOGICO AI SENSI DEL R.D.L. 3267/1923

- Zone sottoposte a vincolo idrogeologico (R.D.L. 3267/23)

PIANO STRALCIO PER L'ASSETTO IDROGEOLOGICO (PAI)

- Corsi d'acqua PAI - identificati in DELIBERAZIONE N. 3 DEL 30.07.2015 Art.3

Pericolosità geomorfologica

- Hg1 - Aree a pericolosità geomorfologica moderata
- Hg2 - Aree a pericolosità geomorfologica media
- Hg3 - Aree a pericolosità geomorfologica alta
- Hg4 - Aree a pericolosità geomorfologica molto alta

Pericolosità idraulica

- Hi1 - Aree a pericolosità idraulica bassa
- Hi2 - Aree a pericolosità idraulica moderata
- Hi3 - Aree a pericolosità idraulica alta
- Hi4 - Aree a pericolosità idraulica molto alta

PIANO DI GESTIONE DEL RISCHIO DI ALLUVIONI (PGRA 2017)

- Canali Tombati (Agg maggio 2017)

Classi di pericolosità da alluvione

- P1 - Bassa - Tr > 200 anni
- P2 - Media - 50 < Tr ≤ 200 anni
- P3 - Elevata Tr ≤ 50 anni

QUADRO D'UNIONE

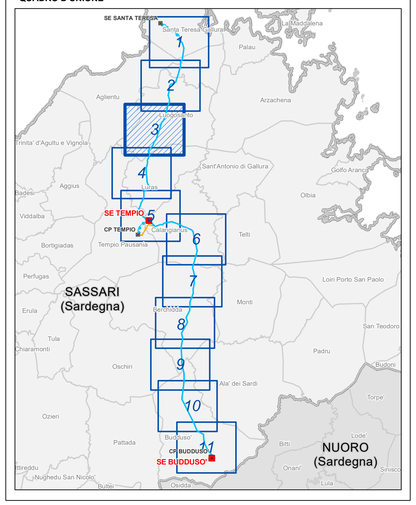

Dott. Ing. PIETRO RICCARDINI
Sezione A
Dott. Geol. MICOLA RAIMONDO
Sezione A
GEOTECH S.r.l.
SOCIETÀ DI INGEGNERIA
Via Vittorio Veneto, 63
Tel. 0444 971 378 - Fax 0444 971 361
E-mail: info@geotech-srl.it
WEB: www.geotech-srl.it

REVISIONI	N.	DATA	DESCRIZIONE	ESAMINATO	ACCETTATO
	00	20/10/2018	Accettata versione 00	V. Pedacchioni	N. Rivabene
ESTERNO	N.	DATA	DESCRIZIONE	ELABORATO	
	00	20/10/2018	Prima emissione	Geotech-srl	

NUMERO E DATA ORDINE: Incarico 3000059304 del 09.02.2017

MOTIVO DELL'INVIO: ☒ PER ACCETTAZIONE

CODIFICA ELABORATO: DEHX08010BIAM02725_02

TITOLO ELABORATO: Realizzazione nuovi elettrodotti a 150 kV "Santa Teresa - Tempio" e "Tempio - Budduso", nuove Stazioni Elettriche a 150kV di "Tempio" e "Budduso" e relativi raccordi linee"

RELAZIONE GEOLOGICA PRELIMINARE

Carta della dinamica geomorfologica (PAI)

TIPOLOGIA ELABORATO: ELABORATO CARTOGRAFICO

PROGETTO: Realizzazione nuovi elettrodotti a 150 kV "Santa Teresa - Tempio" e "Tempio - Budduso", nuove Stazioni Elettriche a 150kV di "Tempio" e "Budduso" e relativi raccordi linee"

NOME DEL FILE	FORMATO	SCALA	FOGLIO
DEHX08010BIAM02725_02_3 Carta della dinamica geomorfologica (PAI).pdf	A0	1:10.000	3/11

Questo documento contiene informazioni di proprietà Terna SpA e deve essere utilizzato esclusivamente dal destinatario in relazione alle finalità per le quali è stato ricevuto. E' vietata qualsiasi forma di riproduzione o divulgazione senza l'esplicito consenso di Terna SpA.

This document contains information proprietary to TERNA S.p.A. and it will have to be used exclusively for the purposes for which it has been furnished. Whichever shape of spreading or reproduction without the written permission of TERNA S.p.A. is prohibit.