


Profilo longitudinale Scala 1:2000/200

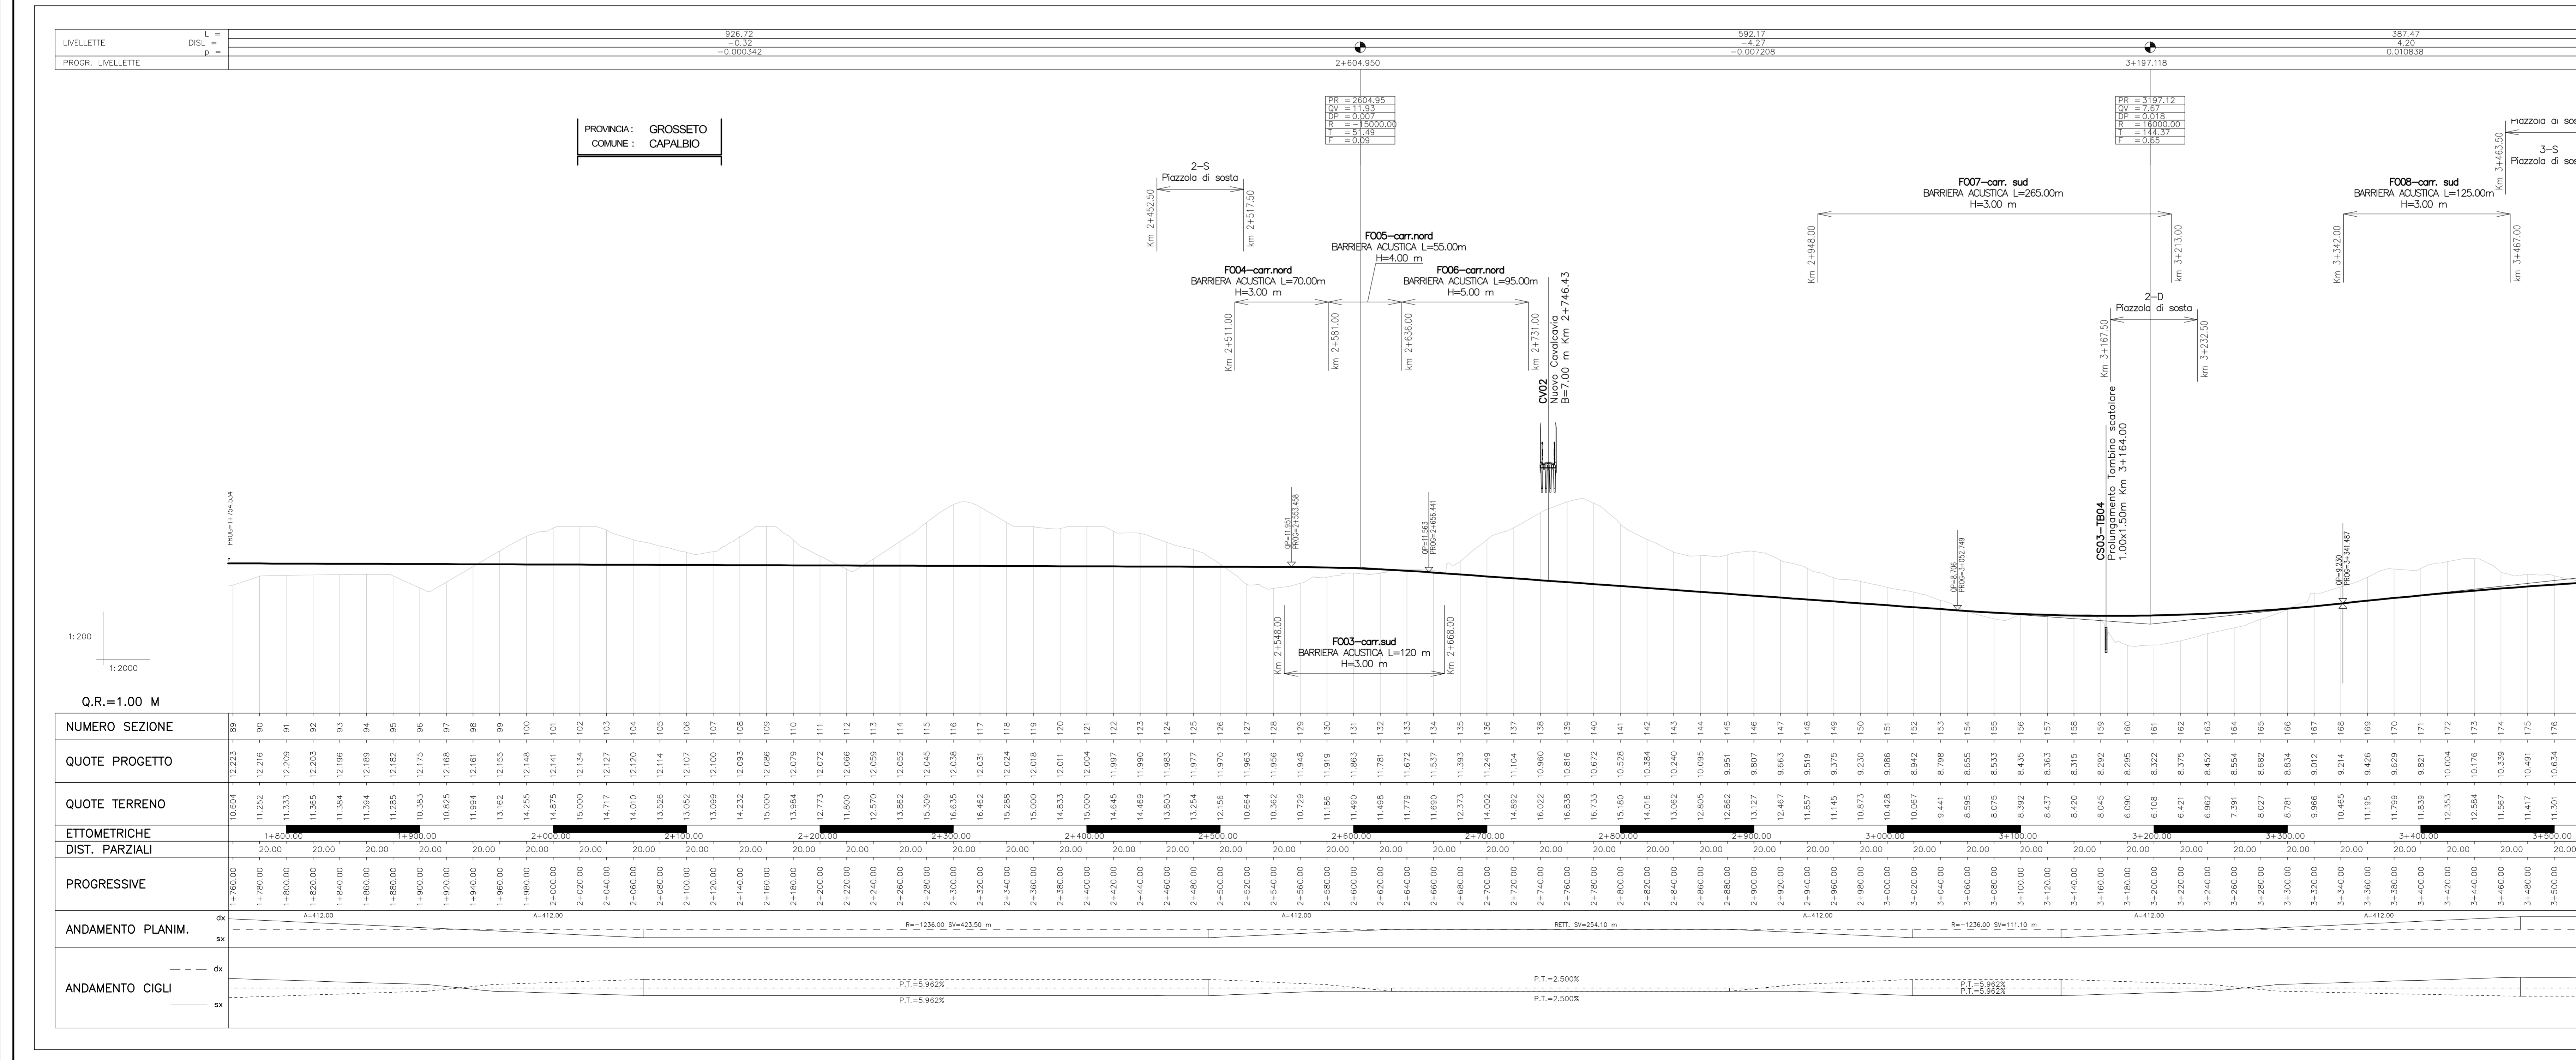



Società Autostrada Tirrenica p.A.
GRUPPO AUTOSTRADE PER LITALIA S.p.A.

AUTOSTRADA (A12) : ROSIGNANO – CIVITAVECCHIA
LOTTO 5A
TRATTO: ANSEDONIA – PESCIA ROMANA

PROGETTO DEFINITIVO
INFRASTRUTTURA STRATEGICA DI PREMINENTE INTERESSE NAZIONALE LE CUI PROCEDURE DI APPROVAZIONE SONO REGOLATE DALL' ART. 161 DEL D.LGS. 163/2006

AU – CORPO AUTOSTRADALE
PARTE STRADALE
Planimetria e Profilo di Progetto
Tavola 2 di 9
dal Km. 1+760.00 al Km. 3+520.00

IL RESPONSABILE PROGETTAZIONE SPECIALISTICA Ing. Massimo Giacobbi Dir. Prog. Milano N. 20746 RESPONSABILE UFFICIO STD	IL RESPONSABILE INTERAZIONE PRESSIONI SPECIALIZZAZIONE Ing. Massimo Ariè Dir. Prog. Milano N. 20013 COORDINATORE GENERALE APS	IL DIRETTORE TECNICO Ing. Maurizio Torrali Dir. Prog. Milano N. 16492 RESPONSABILE DIREZIONE GRUPPO INFRASTRUTTURE
---	---	--

REVISIONI ELABORAZIONI data: FEBBRAIO 2011 scala: 1:2000/2000	codice contratto: 12121403STD4011	data: FEBBRAIO 2011 scala: 1:2000/2000
--	-----------------------------------	---

RESPONSABILE DI CONSIDERA Ing. Gianluigi Brancaccio Dir. Prog. Roma N. 19710	VISTO DEL COMMITENTE 	VISTO DEL CONCESSIONARIO 
---	--	--