


Profilo longitudinale Scala 1:2000/200

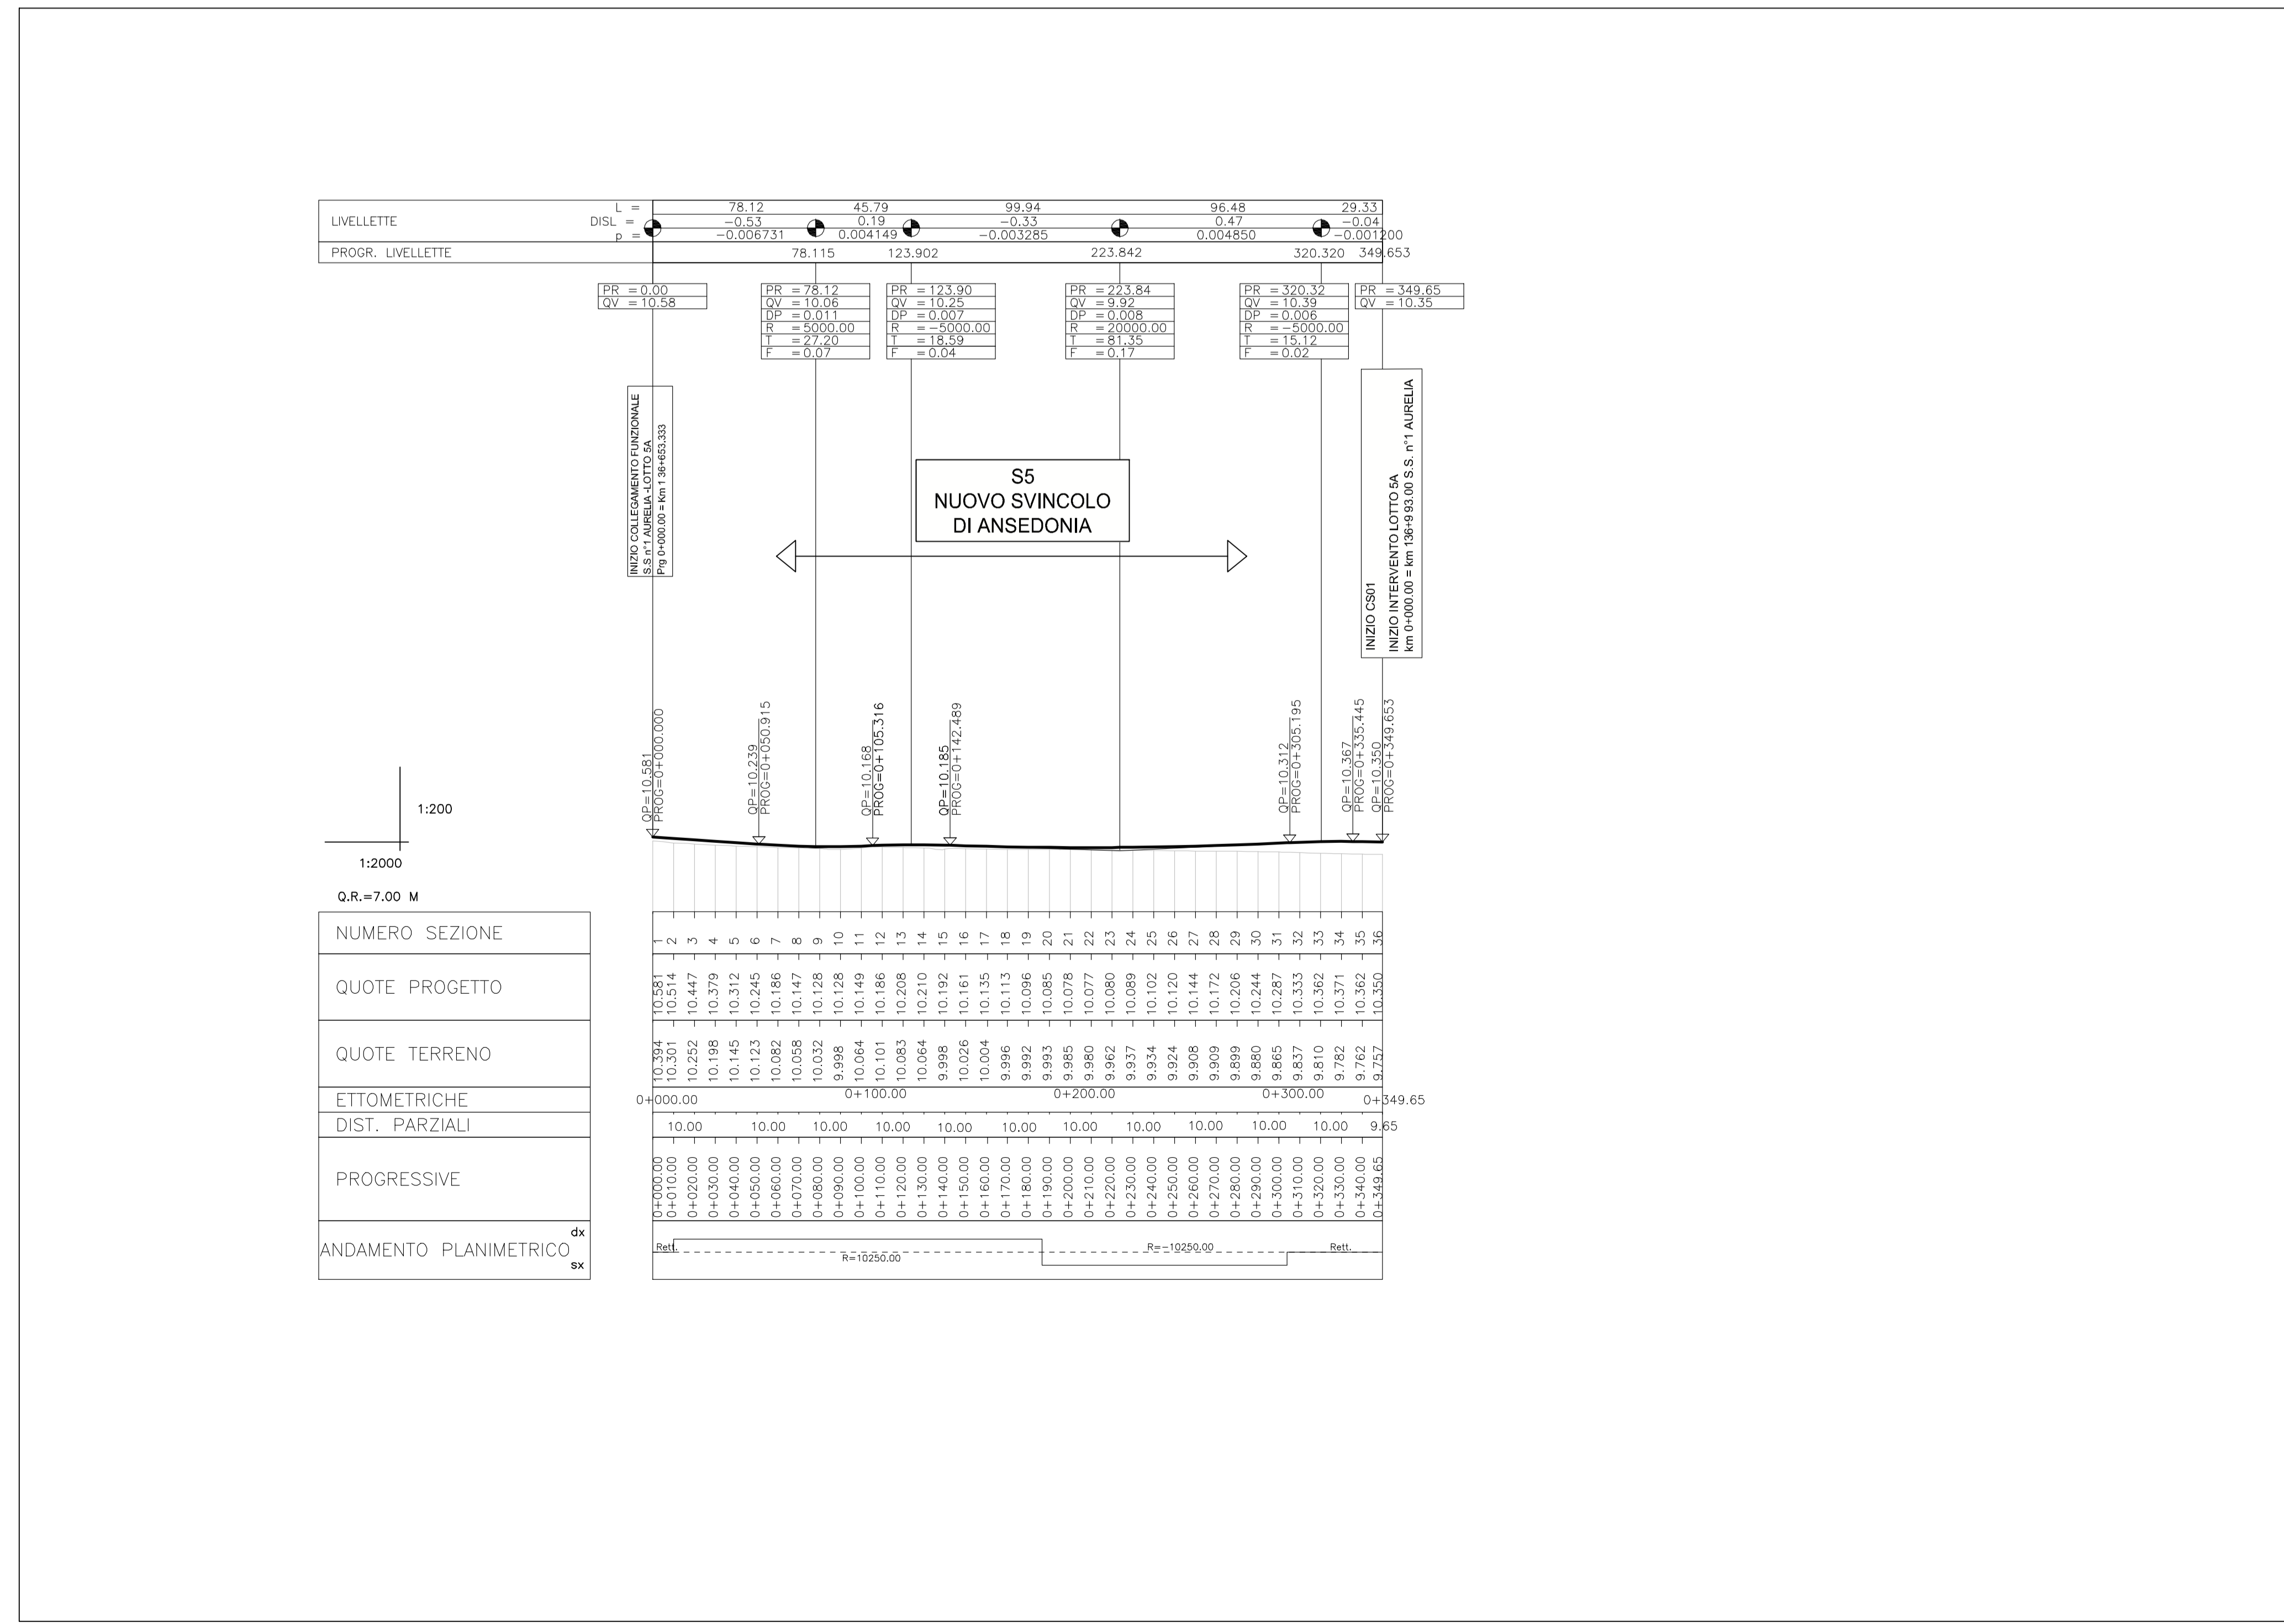



Società Autostrada Tirrenica p.A.
GRUPPO AUTOSTRADALE PER LITALIA S.p.A.

AUTOSTRADA (A12) : ROSIGNANO – CIVITAVECCHIA
LOTTO 5A
TRATTO: ANSEDONIA – PESCIA ROMANA

PROGETTO DEFINITIVO
INFRASTRUTTURA STRATEGICA DI PREMINENTE INTERESSE NAZIONALE LE CUI APPROVAZIONI SONO REGOLATE DALL' ART. 161 DEL D.LGS. 163/2006

AU – CORPO AUTOSTRADALE
PARTE STRADALE
Planimetria e Profilo longitudinale di progetto raccordo funzionale con la SS N.1 al km 0+000.00

IL RESPONSABILE PROGETTAZIONE SPECIALISTICA Ing. Massimo Giacobbi Dir. Pogg. Milano N. 20746 RESPONSABILE UFFICIO STD	IL RESPONSABILE INTERAZIONE PRESSIONI SPECIALISTICHE Ing. Massimo Giacobbi Dir. Pogg. Milano N. 20746 COORDINATORE GENERALE APS	IL DIRETTORE TECNICO Ing. Maurizio Torralba Dir. Pogg. Milano N. 16462 RESPONSABILE DIREZIONE SVILUPPO INFRASTRUTTURE
---	---	---

REFERIMENTI ELABORATI codice cartina 12121403	DATA FEBBRAIO 2011	REVISIONE n. data 01/01
---	-----------------------	-------------------------------

CONFESSIONE A CURA DI spea ingegneria europea	COORDINATORE A CURA DI ing. Michele Angelo Parronella O.I. Avellino N.933 ing. Massimo Giacobbi - O.I. Milano N.20746	RESPONSABILE DI CONFESSIONE ing. Giambattista Brancaccio Dir. Pogg. Roma N. 18710
--	--	--

RESPONSABILE OPERATIVO DI PROGETTO: ing. Massimo Giacobbi
 VISTO DEL COMMITTENTE: SAT
 VISTO DEL CONCESSIONARIO: ing. Massimo Giacobbi