



SEZIONE CARATTERISTICA ALLA PROGR. 0+413.82

scala 1:100

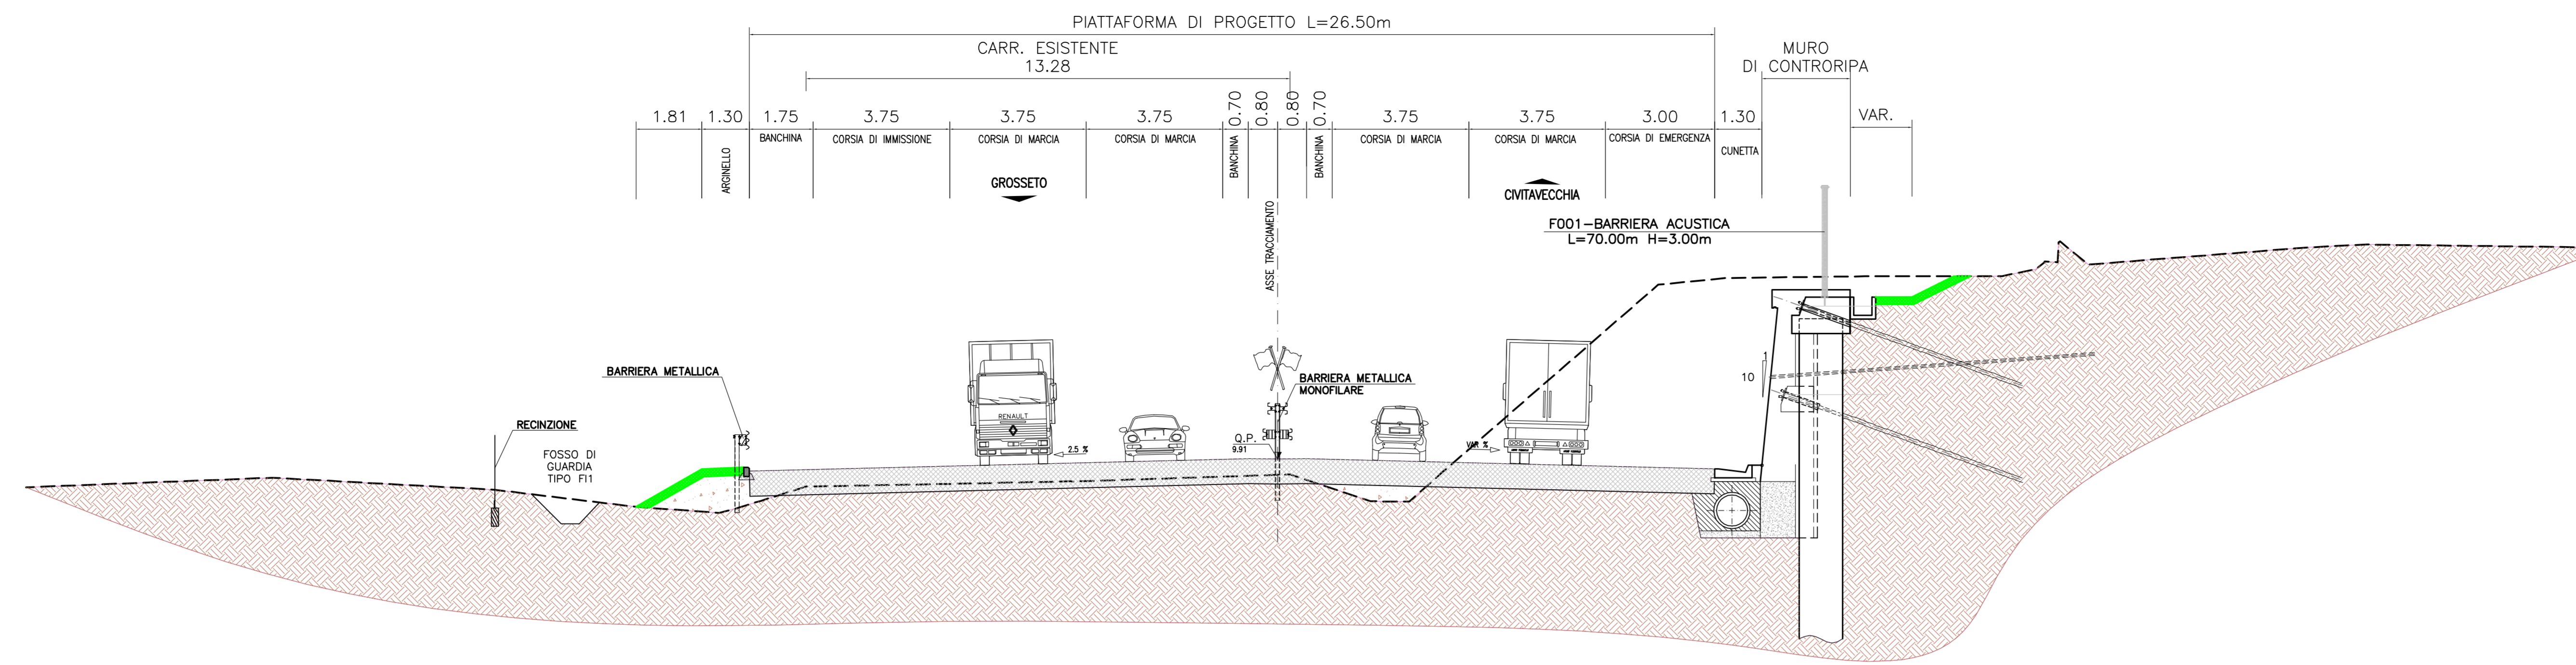


SEZIONE CARATTERISTICA ALLA PROGR. 0+639.34

scala 1:100

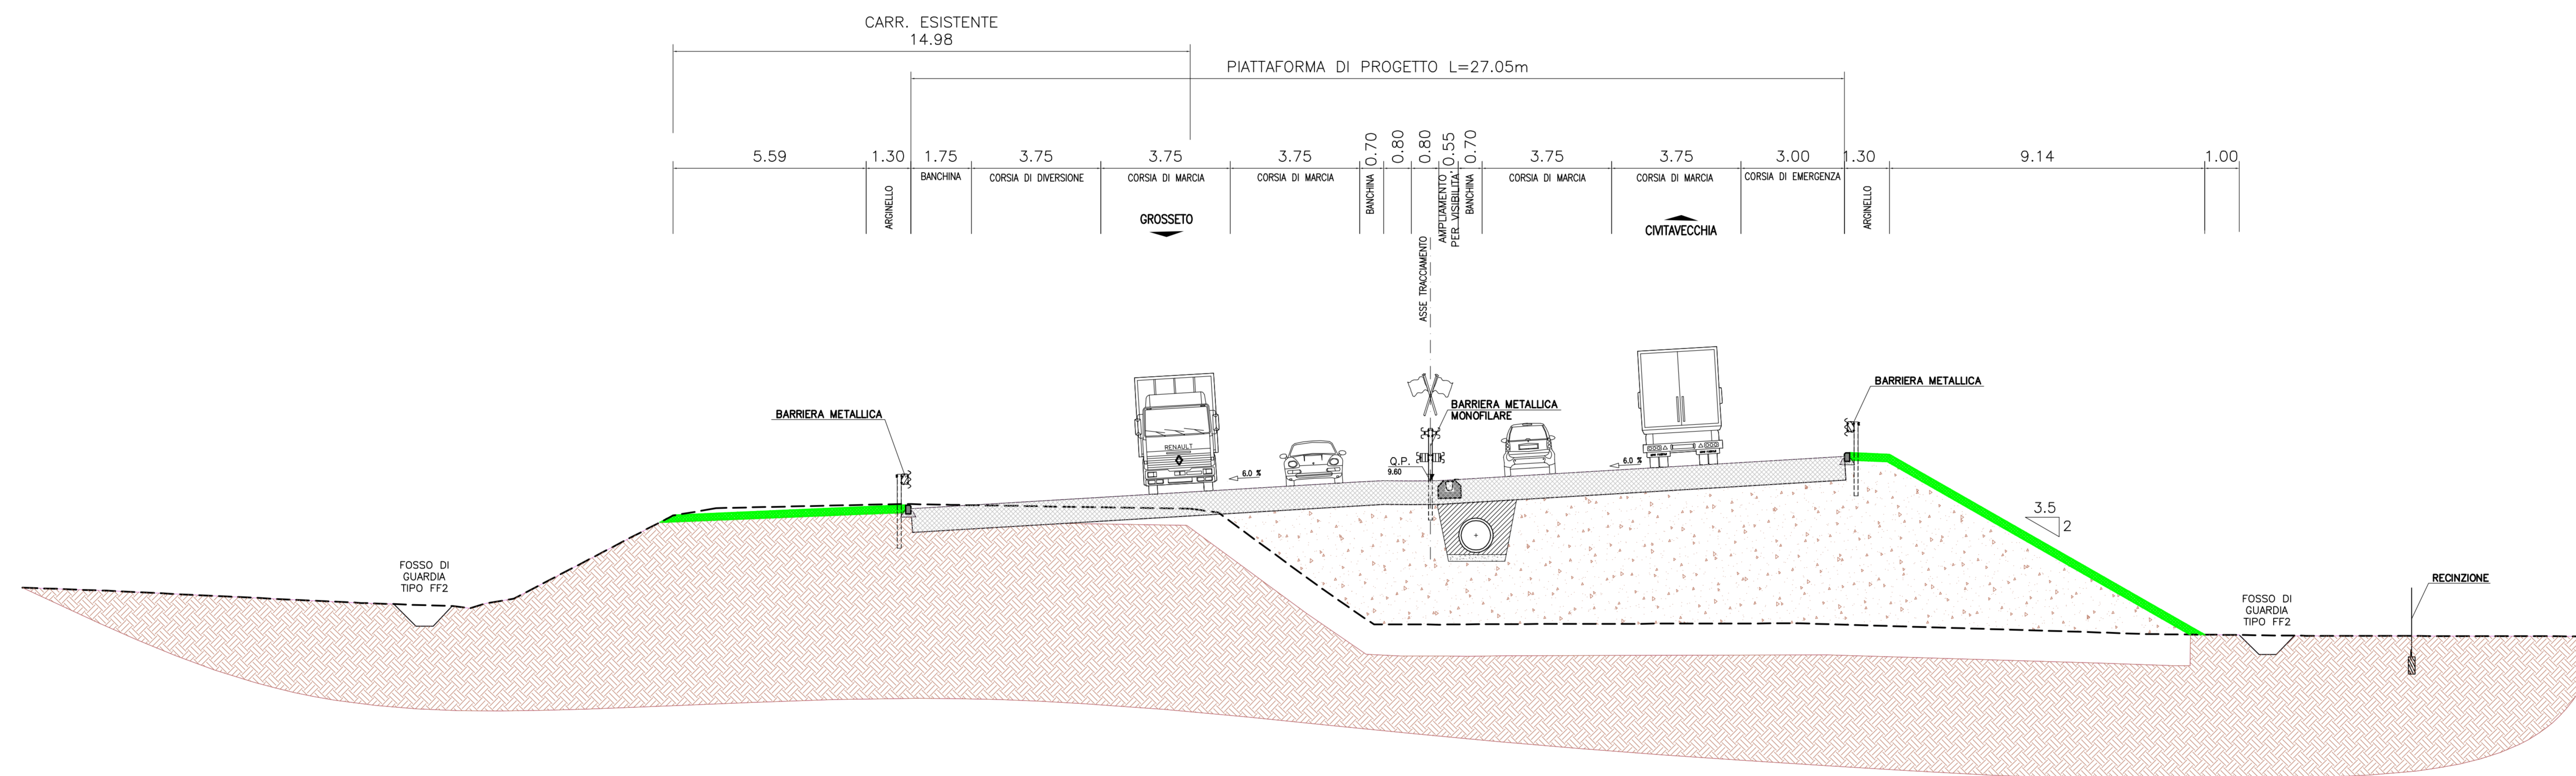

SEZIONE CARATTERISTICA ALLA PROGR. 1+514.10

scala 1:100

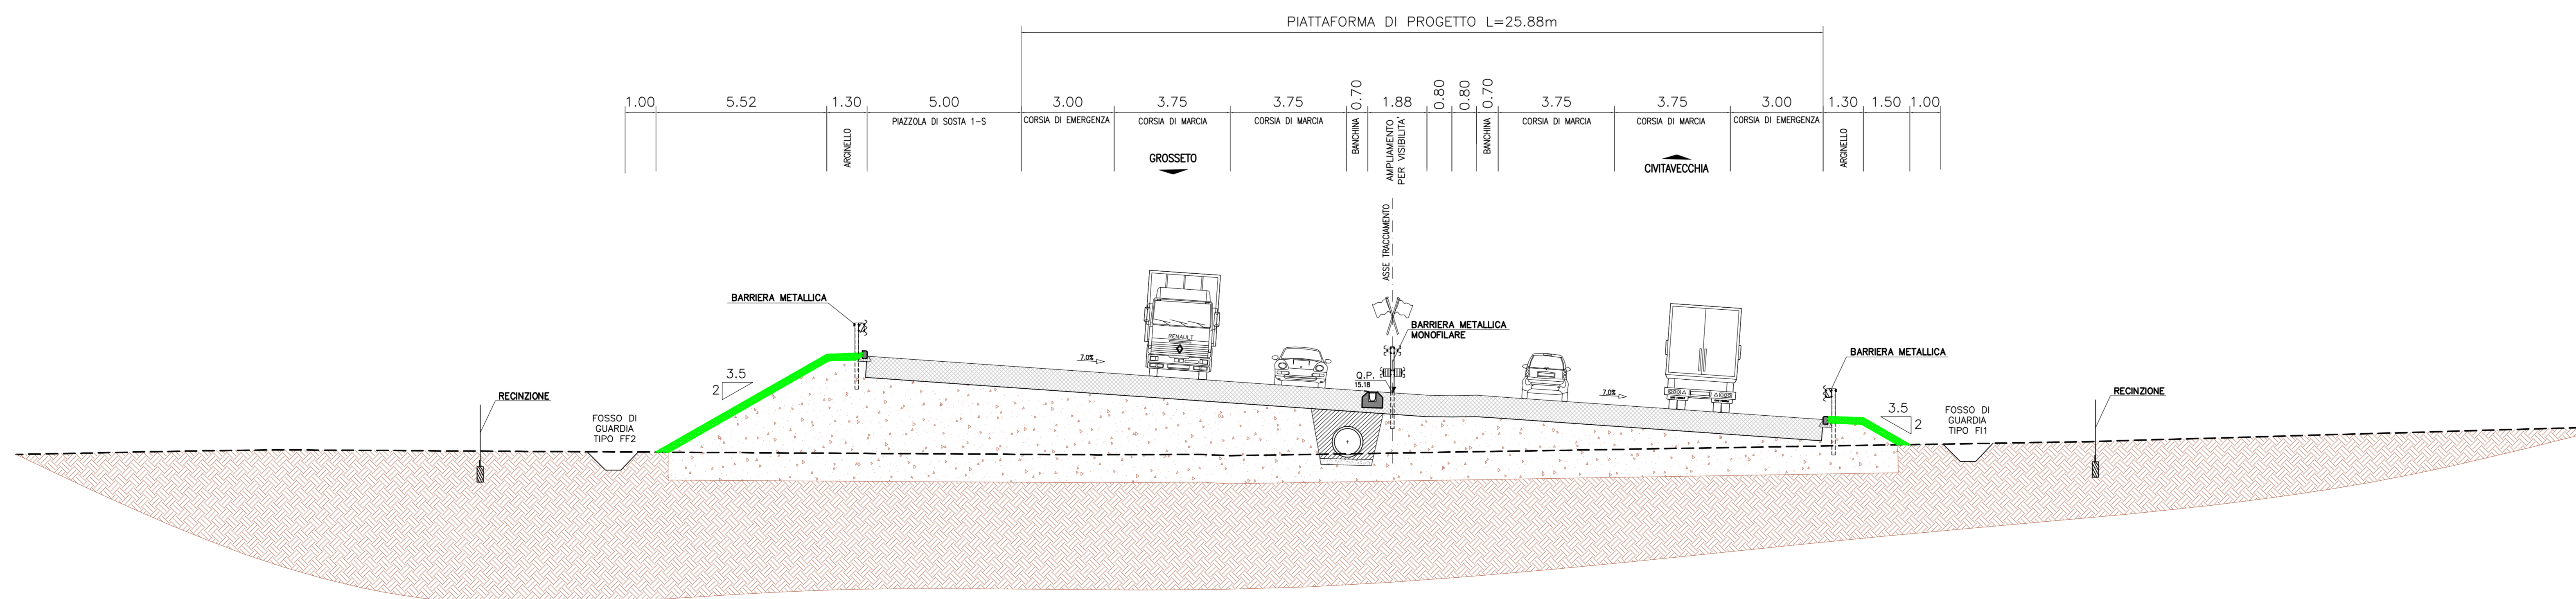

Società Autostrada Tirrenica p.A.
GRUPPO AUTOSTRADE PER L'ITALIA S.p.A.

AUTOSTRADA (A12) : ROSIGNANO – CIVITAVECCHIA
LOTTO 5A

TRATTO: ANEDONIA – PESCIA ROMANA

PROGETTO DEFINITIVO

INFRASTRUTTURA STRATEGICA DI PREMINENTE INTERESSE
NAZIONALE LE CUI PROCEDURE DI APPROVAZIONE SONO REGOLATE
DALL' ART. 161 DEL D.LGS. 163/2006

AU – CORPO AUTOSTRADALE

PARTE STRADALE

SEZIONI CARATTERISTICHE

1/6

IL RESPONSABILE PROGETTAZIONE SPECIALISTICA Ing. Massimiliano Giacobbi Dir. Progettazione RESPONSABILE UFFICIO STD	IL RESPONSABILE INTERAZIONE PROIEZIONE SPECIALISTICA Ing. Assessorio AET Dir. Progettazione COORDINATORE GENERALE APS	IL DIRETTORE TECNICO Ing. Maurizio Torralba Dir. Progettazione RESPONSABILE DIREZIONE SVILUPPO INFRASTRUTTURE
---	---	---

REVISIONI ELABORATO	DATA	REVISIONE
12/12/14/03	FEBBRAIO 2011	001
12/12/14/03	FEBBRAIO 2011	002

COORDINATORE A CURA DI	INGEGNERIA EUROPEA	COORDINATORE A CURA DI	ING. MICHELE ANGELO PAROLLO O.I. AVELLINO N.933
COORDINATORE A CURA DI	ING. MASSIMILIANO GIACOBBI O.I. MILANO N.20746	COORDINATORE A CURA DI	ING. MASSIMILIANO GIACOBBI O.I. MILANO N.20746

RESPONSABILE DI COMEDIA Ing. Gianfranco Brancaccio Dir. Progettazione	VISTO DEL COMMITTENTE SAT	VISTO DEL CONCESSIONARIO
COORDINATORE OPERATIVO DI PROGETTO		

IL PRESENTE DOCUMENTO HA SCOPO PURAMENTE INFORMATIVO. LE INFORMAZIONI CONTENUTE SONO SOLO A CARATTERE INFORMATIVO E NON SONO DA CONSIDERARE COME PRODOTTO DI PROGETTO. IL PRESENTE DOCUMENTO NON HA SCOPO DI PROTEZIONE DEI DIRITTI. 