




SEZIONE CARATTERISTICA ALLA PROGR. 1+917.37  
scala 1:100

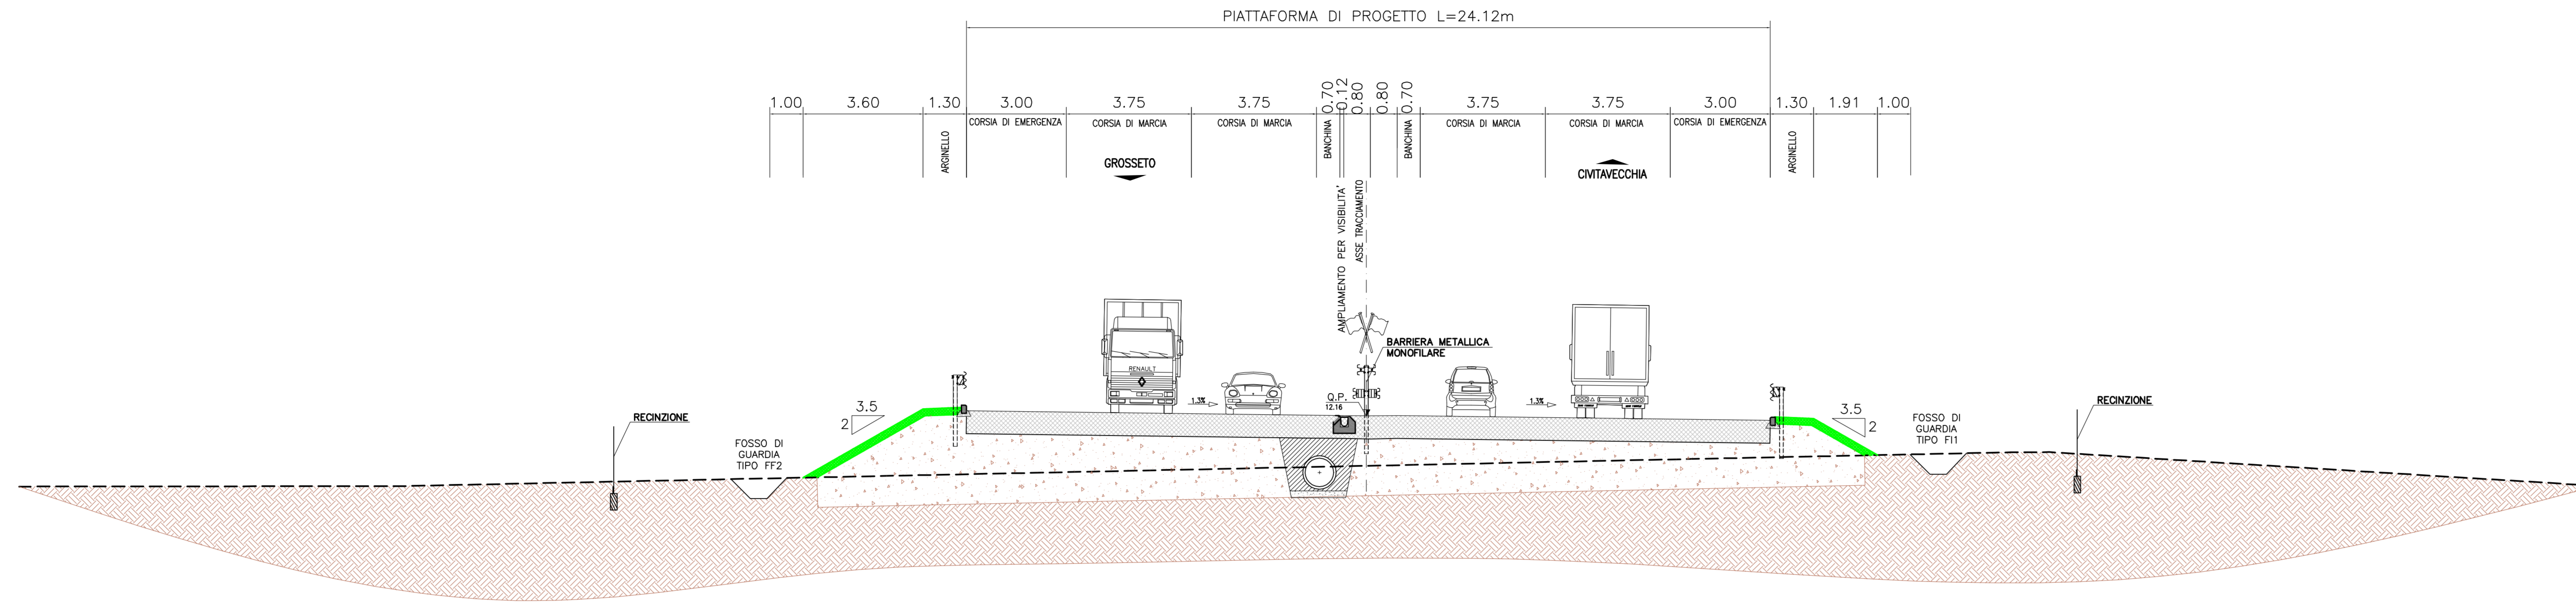

SEZIONE CARATTERISTICA ALLA PROGR. 2+533.82  
scala 1:100

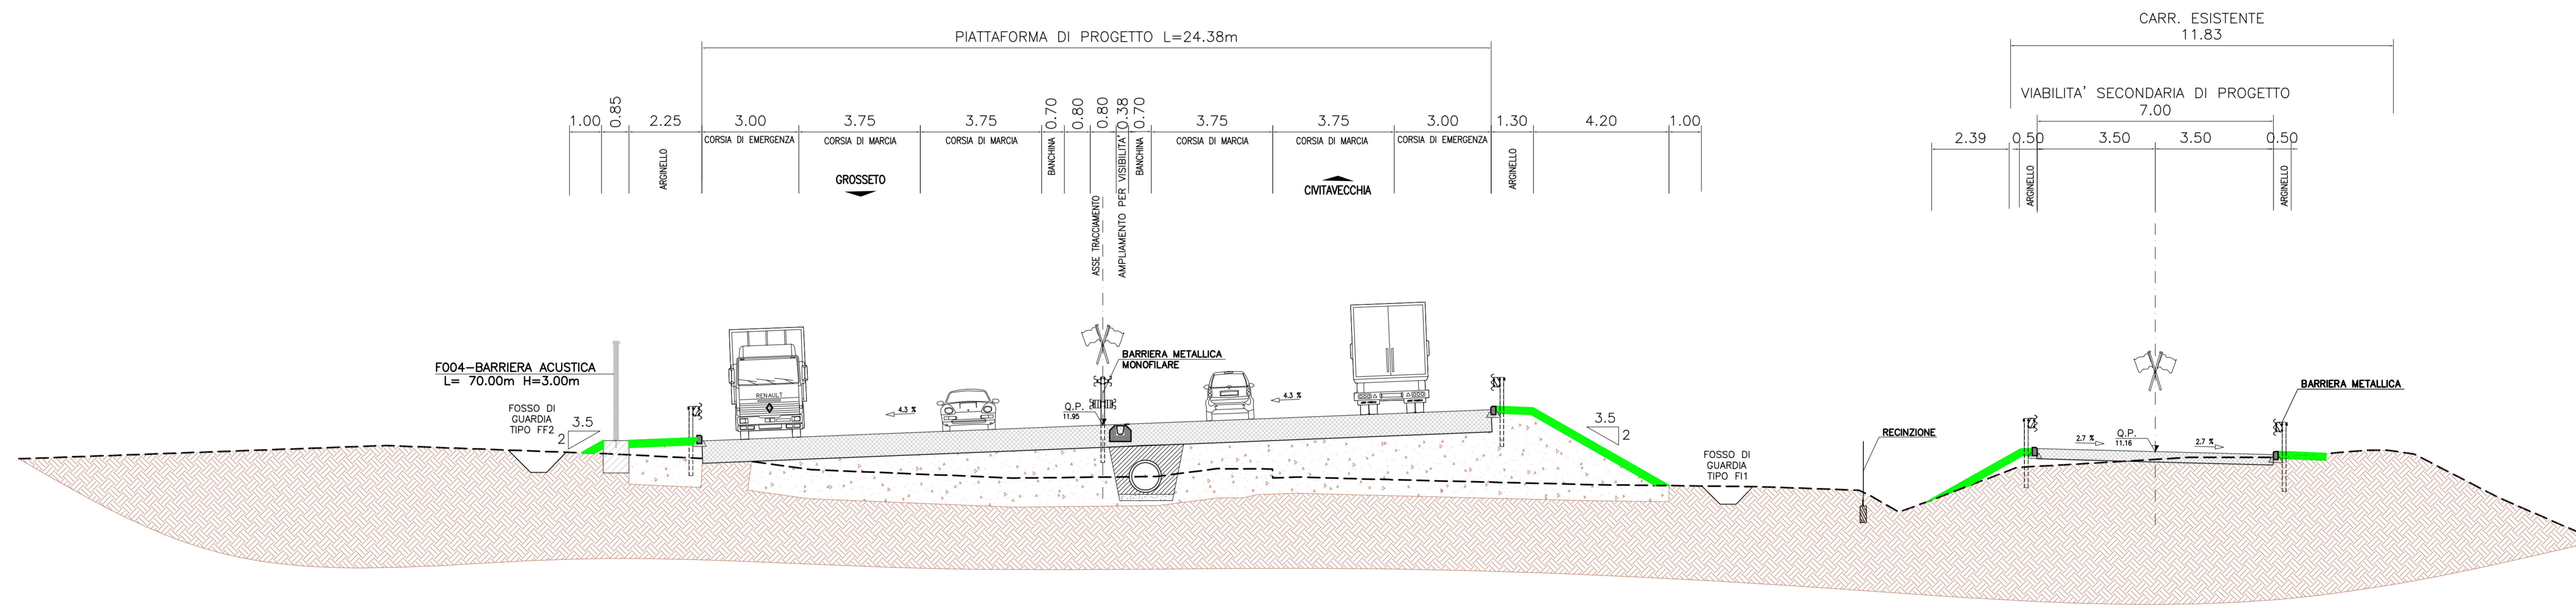

SEZIONE CARATTERISTICA ALLA PROGR. 2+966.19  
scala 1:100

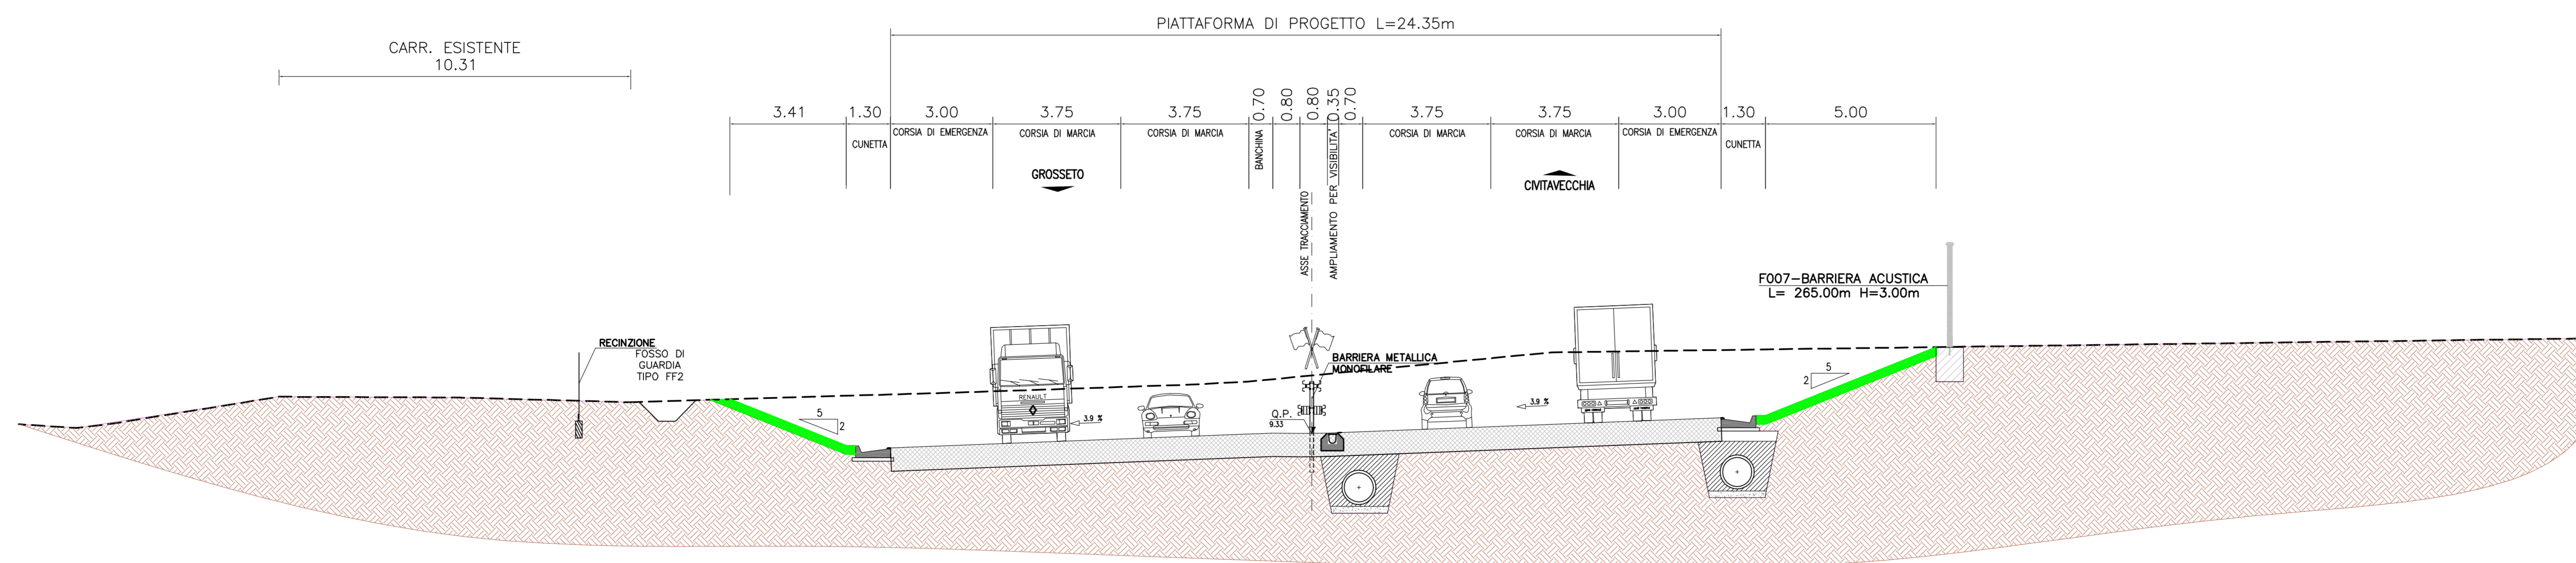

Società Autostrada Tirrenica p.A.  
GRUPPO AUTOSTRADALE PER LITALIA S.p.A.

**AUTOSTRADA (A12) : ROSIGNANO – CIVITAVECCHIA**  
**LOTTO 5A**  
**TRATTO: ANEDONIA – PESCIA ROMANA**  
**PROGETTO DEFINITIVO**  
INFRASTRUTTURA STRATEGICA DI PREMINENTE INTERESSE NAZIONALE LE CUI PROCEDURE DI APPROVAZIONE SONO REGOLATE DALL' ART. 161 DEL D.LGS. 163/2006

**AU – CORPO AUTOSTRADALE**  
**PARTE STRADALE**  
**SEZIONI CARATTERISTICHE**  
**2/6**

<b>IL RESPONSABILE PROGETTAZIONE SPECIALISTICA</b> Ing. Massimiliano Giacobbi Dir. Progettazione RESPONSABILE UFFICIO STD		<b>IL RESPONSABILE INTERAZIONE PROIEZIONE SPECIALISTICA</b> Ing. Assessorio AET Dir. Progettazione COORDINATORE GENERALE AFS		<b>IL DIRETTORE TECNICO</b> Ing. Maurizio Torrali Dir. Progettazione RESPONSABILE DIREZIONE SVILUPPO INFRASTRUTTURE	
<b>DEFINIZIONE ELABORAZIONE</b> direzione codice contratto 12121403		<b>FILE</b> progetto 12121403STD501		<b>DATA</b> FEBBRAIO 2011 n. 0512 SCALE 1:100	
<b>COORDINATORE A CURA DI</b> Ing. Gianluigi Brancaccio Dir. Progettazione		<b>COORDINATORE OPERATIVO DI PROGETTO</b> Ing. Gianluigi Brancaccio Dir. Progettazione		<b>VISTO DEL COMMITTENTE</b> SAT	