



SEZIONE CARATTERISTICA ALLA PROGR. 3+426.24  
scala 1:100

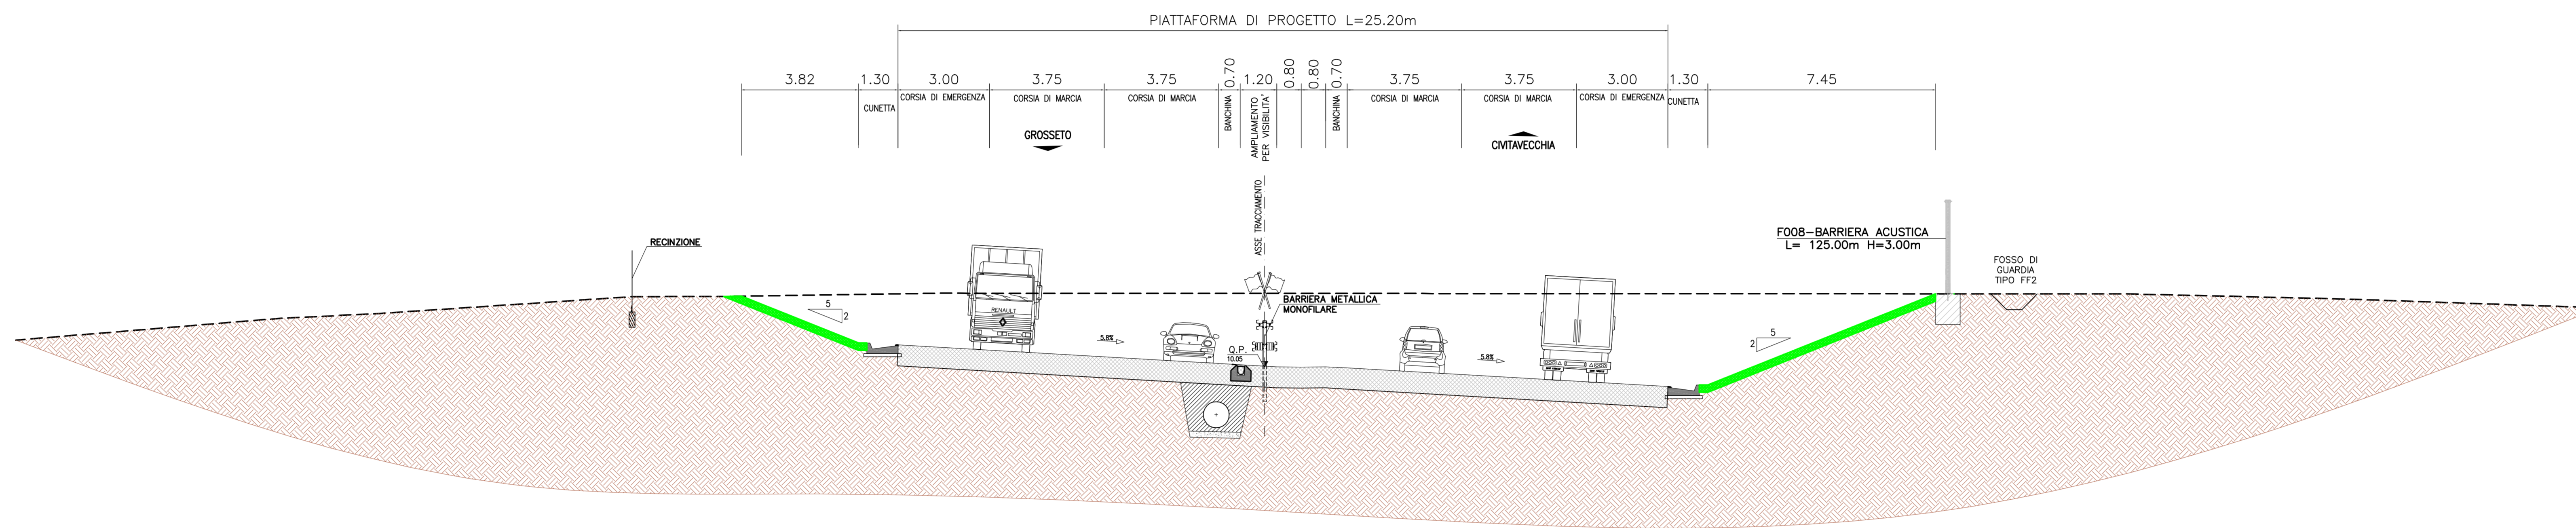

SEZIONE CARATTERISTICA ALLA PROGR. 4+300.00  
scala 1:100

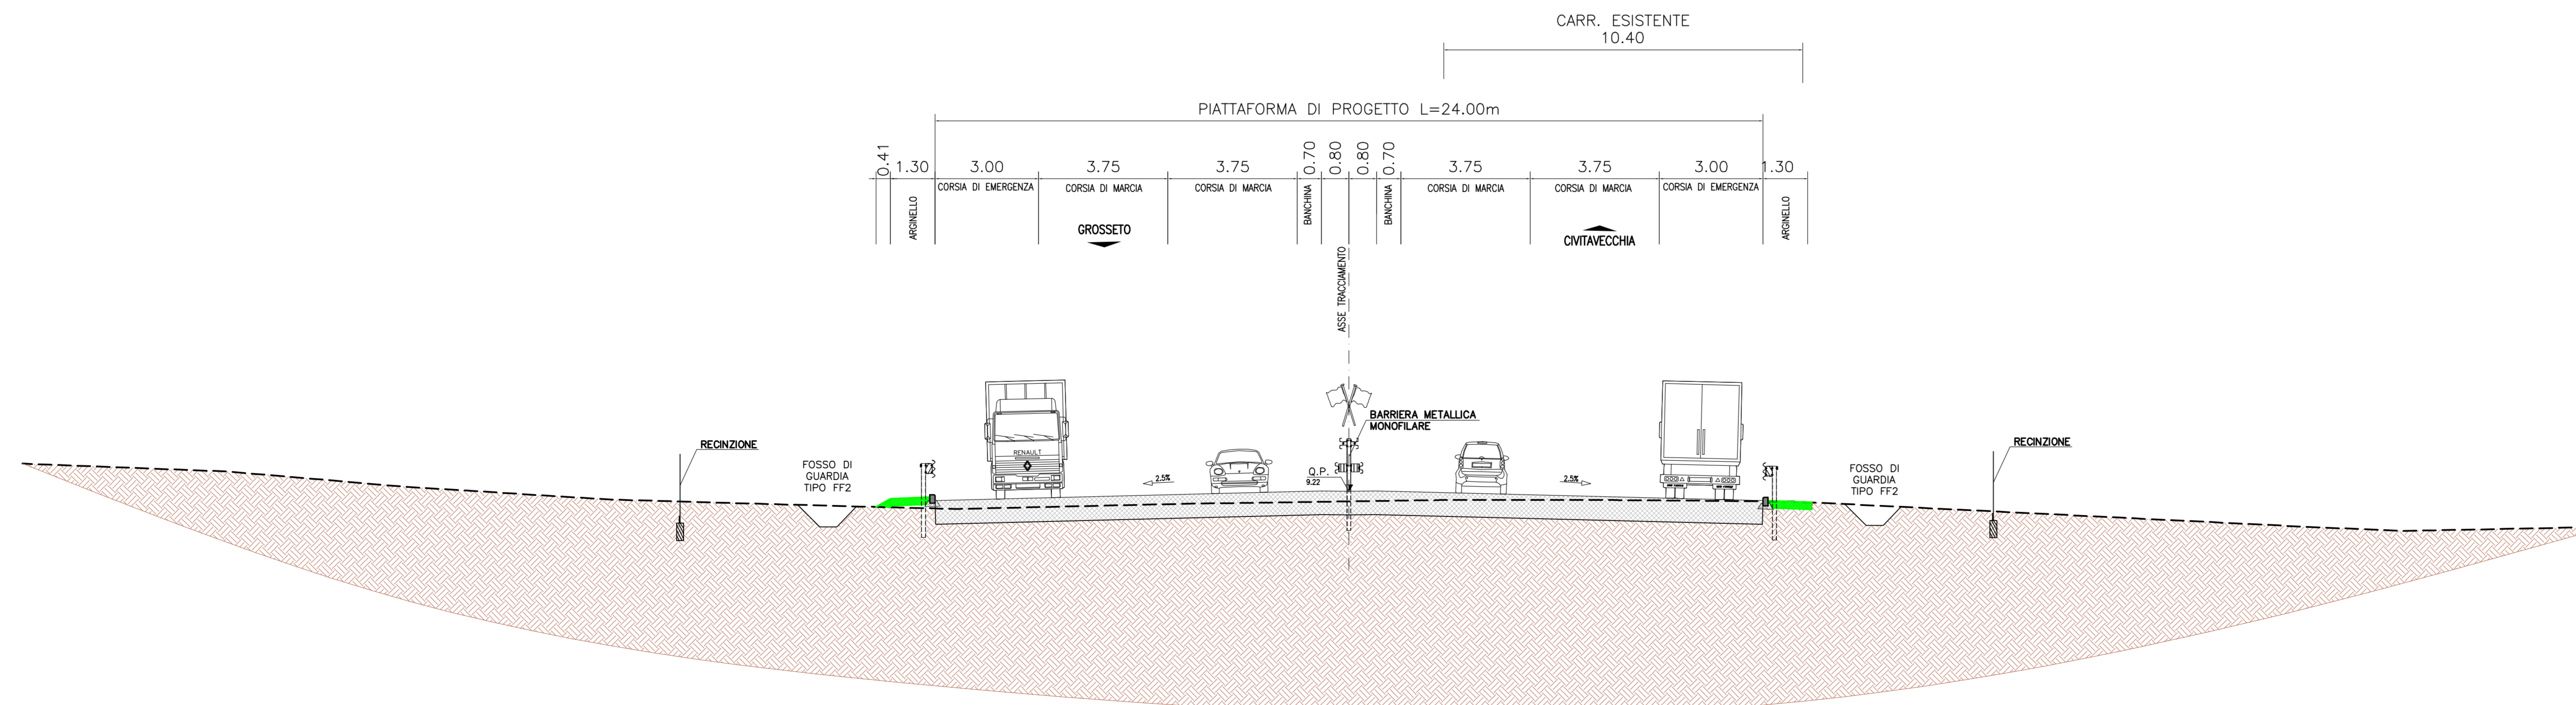

Società Autostrada Tirrenica p.A.  
GRUPPO AUTOSTRADALE PER L'ITALIA S.p.A.

**AUTOSTRADA (A12) : ROSIGNANO – CIVITAVECCHIA**  
**LOTTO 5A**  
TRATTO: ANSEDONIA – PESCIA ROMANA  
**PROGETTO DEFINITIVO**  
INFRASTRUTTURA STRATEGICA DI PREMINENTE INTERESSE  
NAZIONALE LE CUI PROCEDURE DI APPROVAZIONE SONO REGOLATE  
DALL' ART. 161 DEL D.LGS. 163/2006

**AU – CORPO AUTOSTRADALE**  
**PARTE STRADALE**  
**SEZIONI CARATTERISTICHE**  
3/6

<b>IL RESPONSABILE PROGETTAZIONE SPECIALISTICA</b> Ing. Massimiliano Giacobbi Ord. Pogg. Milano N. 20746 RESPONSABILE UFFICIO STD		<b>IL RESPONSABILE INTERAZIONE PROIEZIONE SPECIALISTICA</b> Ing. Assessorio AET Ord. Pogg. Milano N. 20013 COORDINATORE GENERALE APS		<b>IL DIRETTORE TECNICO</b> Ing. Maurizio Torrali Ord. Pogg. Milano N. 16462 RESPONSABILE DIREZIONE SVILUPPO INFRASTRUTTURE	
<b>DEFINIZIONE ELABORAZIONE</b> direzione codice contratto 12121403		<b>FILE</b> unita' di progetto STD502		<b>DATA</b> FEBBRAIO 2011	
ingegnerie spea		ingegnerie europee		ing. Michele Angelo Parrella O.I. Avellino N.833 ing. Massimiliano Giacobbi - O.I. Milano N.20746	
RESPONSABILE DI CONSEGNA Ing. Giambattista Brancaccio Ord. Ingg. Roma N. 18710		VISTO DEL COMMITTENTE SAT		VISTO DEL CONCESSIONARIO 	