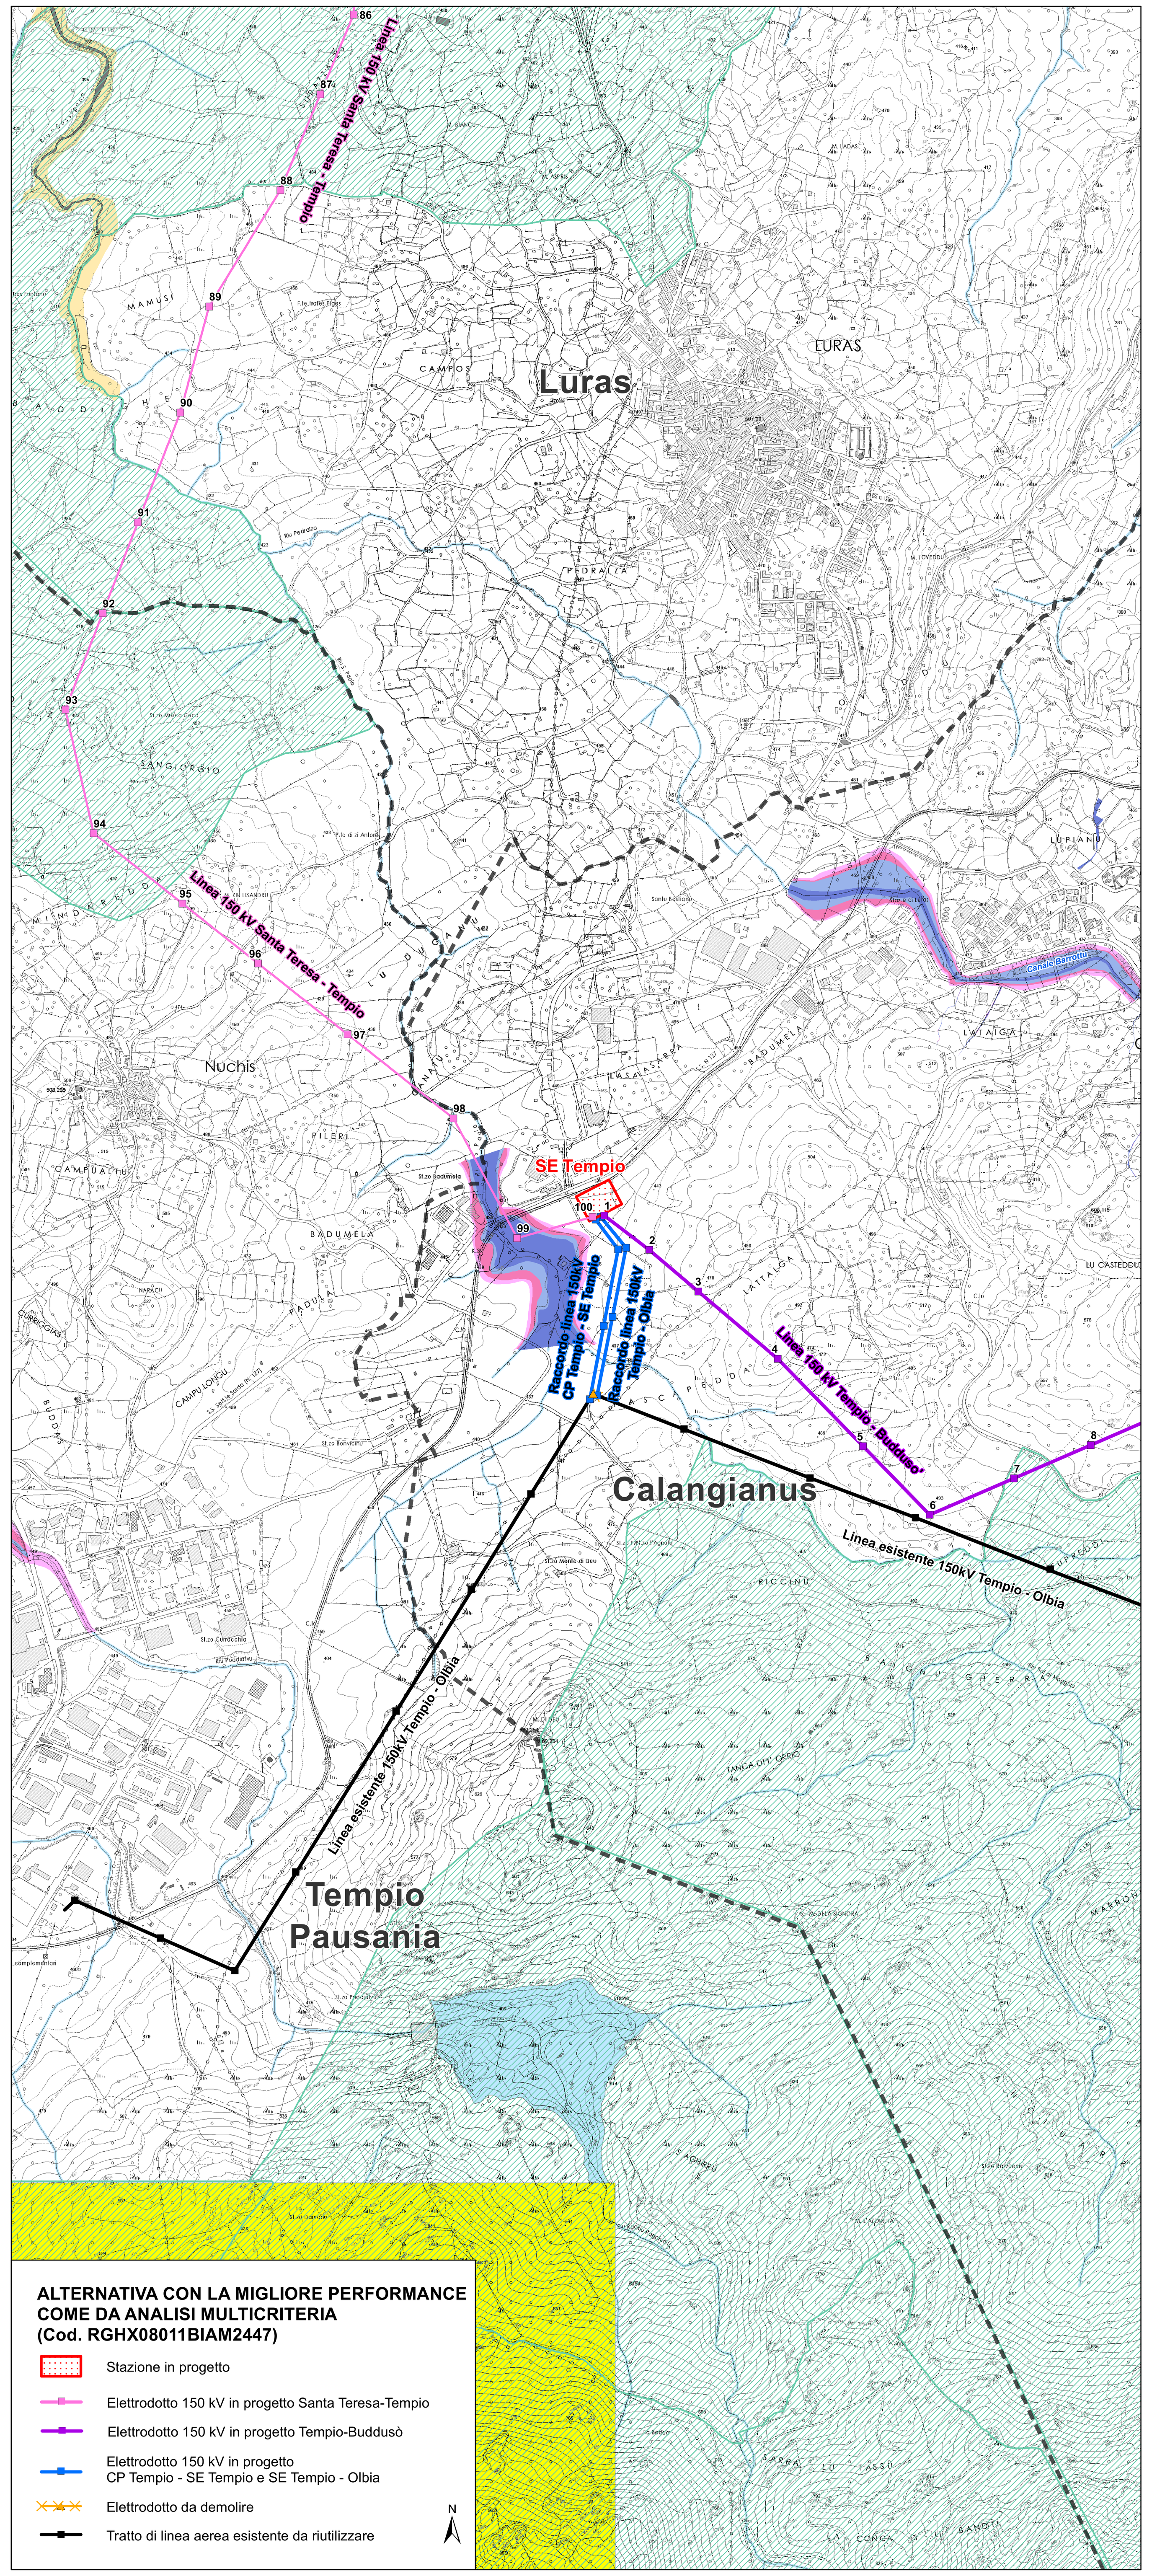

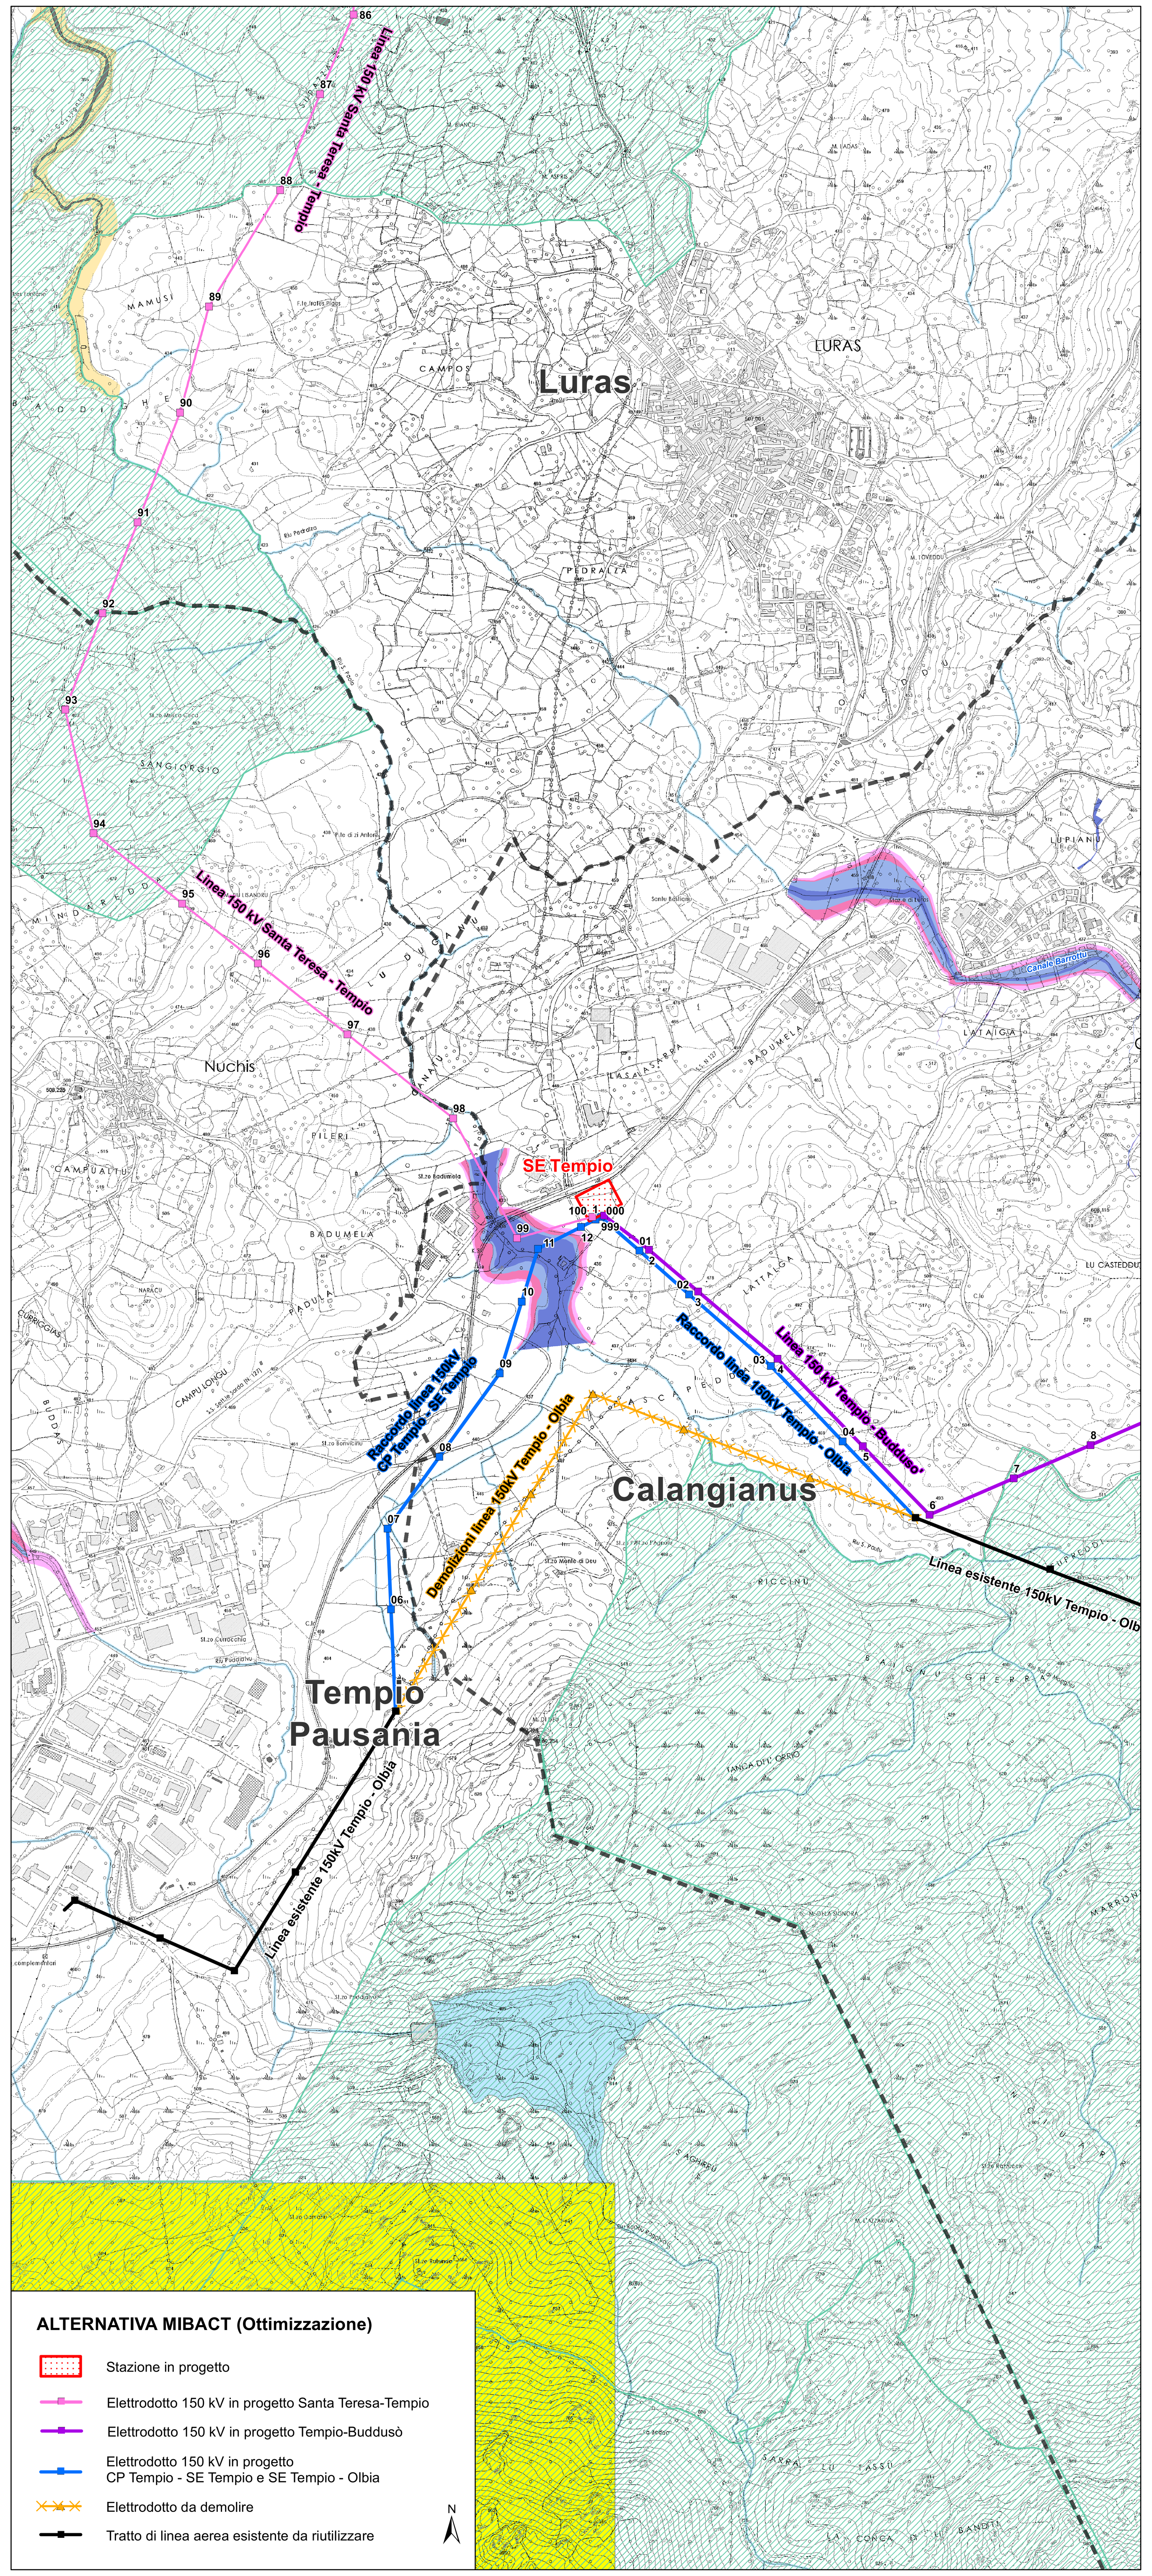

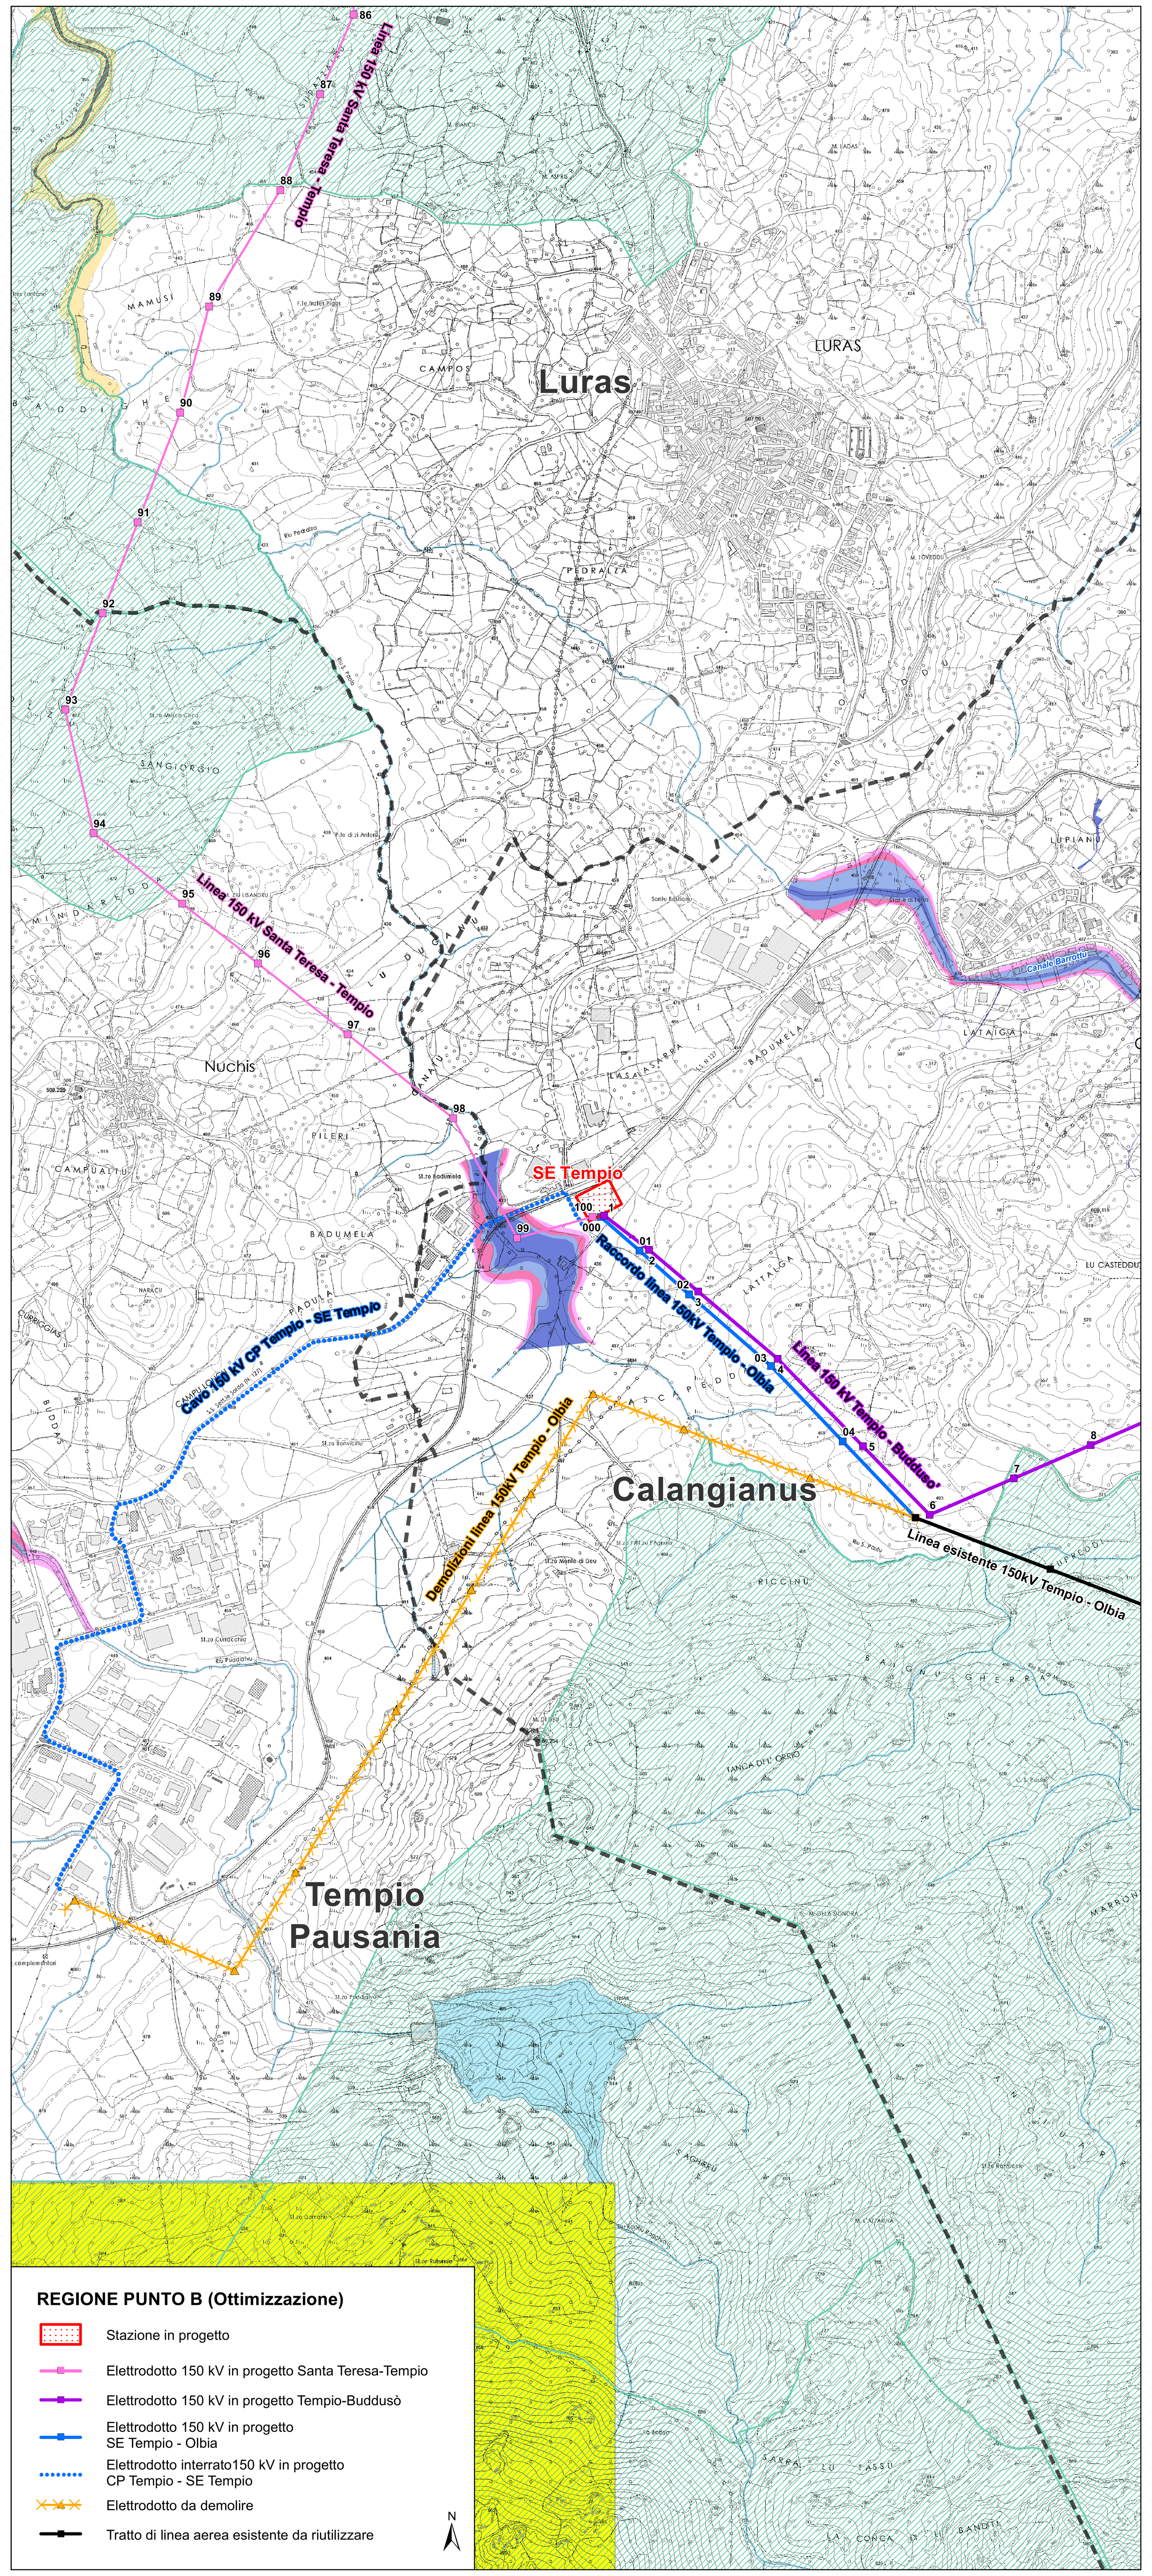

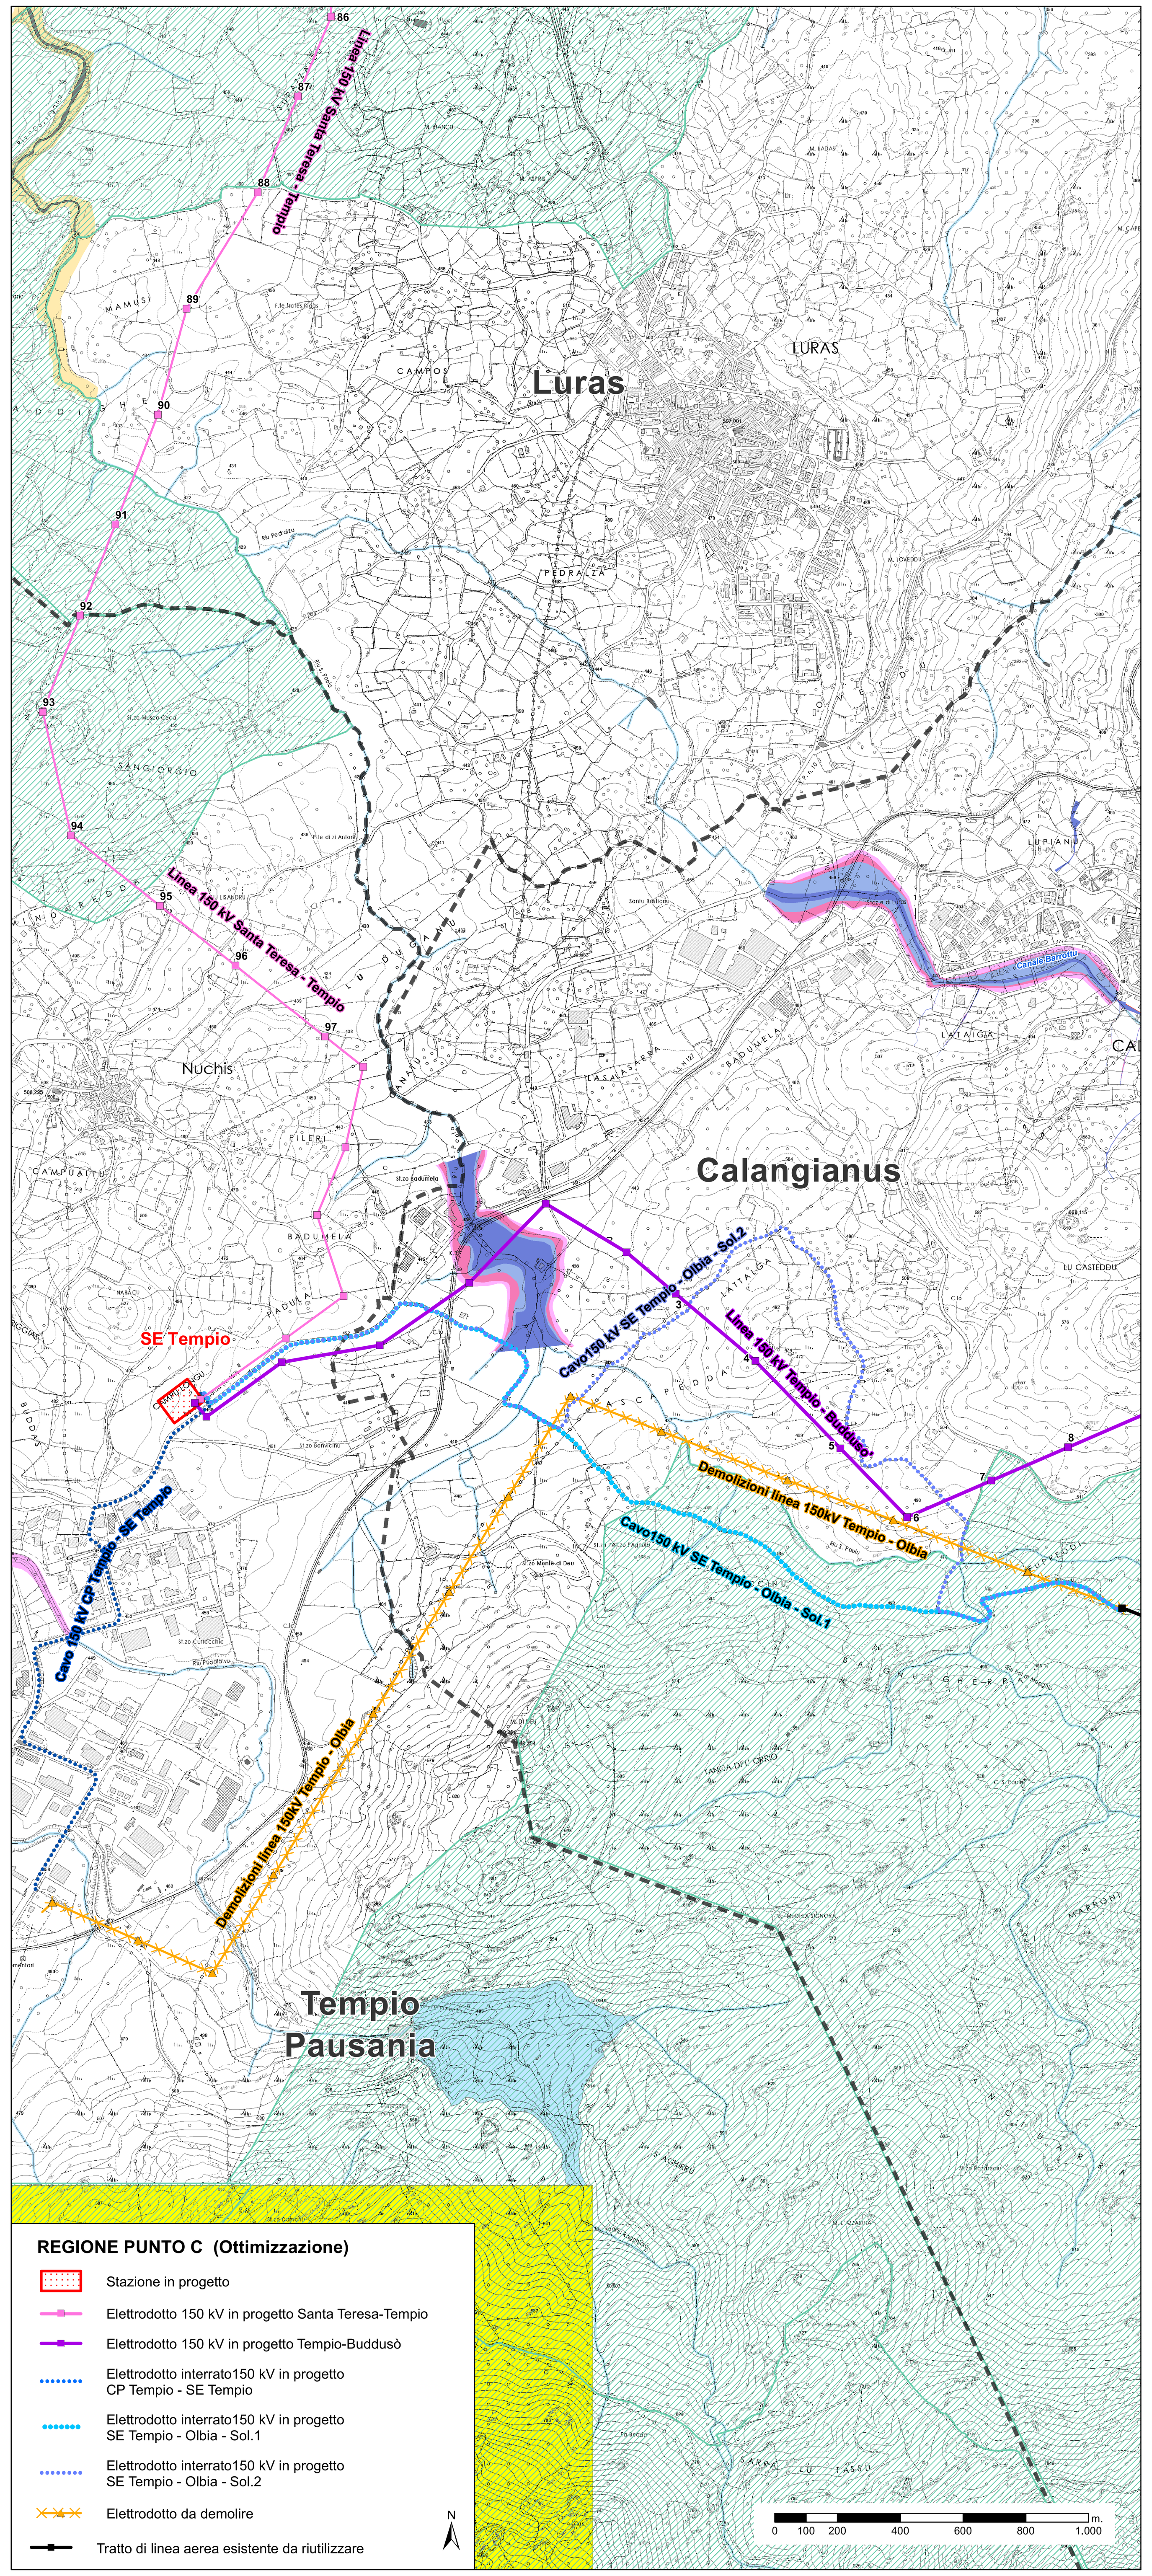

Legenda

N

Limiti comunali

VINCOLO IDROGEOLOGICO AI SENSI DEL R.D.L. 3267/1923

Zone sottoposte a vincolo idrogeologico (R.D.L. 3267/23)

PIANO STRALCIO PER L'ASSETTO IDROGEOLOGICO (PAI)

Corsi d'acqua PAI - identificati in DELIBERAZIONE N. 3 DEL 30.07.2015 Art.3

Pericolosità geomorfologica

- Hg1 - Aree a pericolosità geomorfologica moderata
- Hg2 - Aree a pericolosità geomorfologica media
- Hg3 - Aree a pericolosità geomorfologica alta
- Hg4 - Aree a pericolosità geomorfologica molto alta

Pericolosità idraulica

- Hi1 - Aree a pericolosità idraulica bassa
- Hi2 - Aree a pericolosità idraulica moderta
- Hi3 - Aree a pericolosità idraulica alta
- Hi4 - Aree a pericolosità idraulica molto alta

PIANO DI GESTIONE DEL RISCHIO DI ALLUVIONI (PGRA 2017)

Canali Tombati (Agg maggio 2017)

Classi di pericolosità da alluvione

- P1 - Bassa - Tr > 200 anni
- P2 - Media - 50 < Tr ≤ 200 anni
- P3 - Elevata Tr ≤ 50 anni

QUADRO D'UNIONE

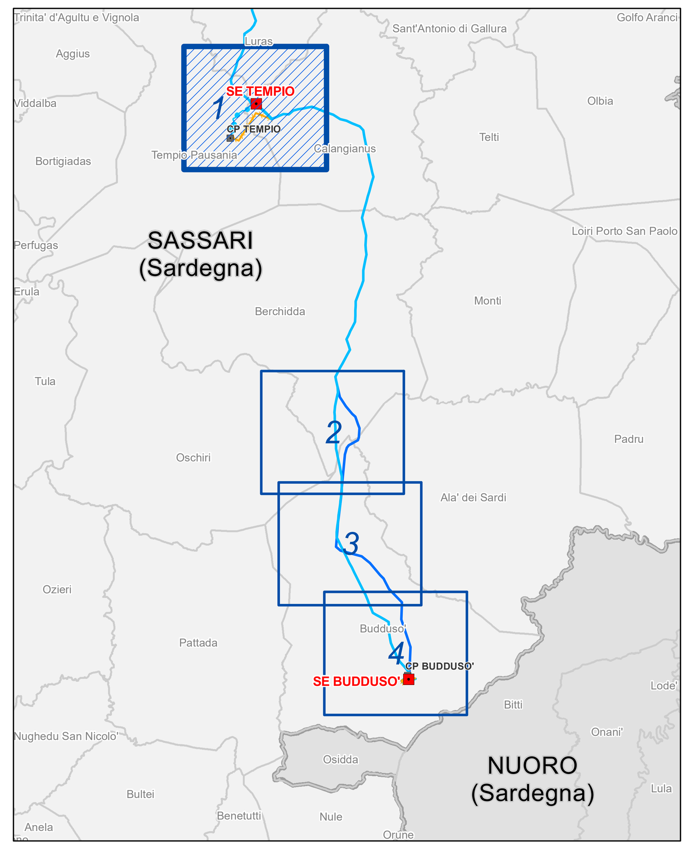

ORDINE DEI GEOLOGI della LOMBARDIA — NICOLA RICCIARDINI geologo specialista Albo n. 1293 AP sezione A

ORDINE INGEGNERI DELLA PROVINCIA DI SONDRIO — Dott. Ing. PIETRO RICCIARDINI n. 449 Sezione A a-Civile e ambientale b-industriale c-Dell'informazione

ESTERNO				GEOTECH S.r.l. SOCIETA' DI INGEGNERIA Via Nani, 7 Morbegno (SO) Tel: 0342610774 Fax: 03421971501 E-mail: info@geotech-srl.it sito: www.geotech-srl.it
00	20/10/2018	Prima emissione	Geotech-srl	
N.	DATA	DESCRIZIONE	ELABORATO	

REVISIONI				
00	20/10/2018	Accettata versione 00	V. Pedacchioni	N. Rivabene
N.	DATA	DESCRIZIONE	ESAMINATO	ACCETTATO

NUMERO E DATA ORDINE: Incarico 3000059304 del 09.02.2017

MOTIVO DELL'INVIO: ☒ PER ACCETTAZIONE

CODIFICA ELABORATO

DEHX08010BIAM02719_15_3

Terna Rete Italia — TERNA GROUP

TITOLO ELABORATO	TIPOLOGIA ELABORATO
Realizzazione nuovi elettrodotti a 150 kV "Santa Teresa - Tempio" e "Tempio - Buddusò", nuove Stazioni Elettriche a 150kV di "Tempio" e "Buddusò" e relativi raccordi linee" **STUDIO DI IMPATTO AMBIENTALE** Ottimizzazioni di tracciato Carta della dinamica geomorfologica (PAI)	ELABORATO CARTOGRAFICO PROGETTO Realizzazione nuovi elettrodotti a 150 kV "Santa Teresa - Tempio" e "Tempio - Buddusò", nuove Stazioni Elettriche a 150kV di "Tempio" e "Buddusò" e relativi raccordi linee"

NOME DEL FILE	FORMATO	SCALA	FOGLIO
DEHX08010BIAM02719_15_3_1 Ottimizzazioni di tracciato.pdf	1695 x 841	1:10.000	1/4

Questo documento contiene informazioni di proprietà Terna SpA e deve essere utilizzato esclusivamente dal destinatario in relazione alle finalità per le quali è stato ricevuto. E' vietata qualsiasi forma di riproduzione o divulgazione senza l'esplicito consenso di Terna SpA.

This document contains information proprietary to TERNA S.p.A. and it will have to be used exclusively for the purposes for which it has been furnished. Whichever shape of spreading or reproduction without the written permission of TERNA S.p.A. is prohibit.